


**SCHEMA DER STRECKEN
MIT INNENSCHALEN /
SCHEMA TRATTE DI ESECUZIONE
RIVESTIMENTI DEFINITIVI
1:20000/4000**

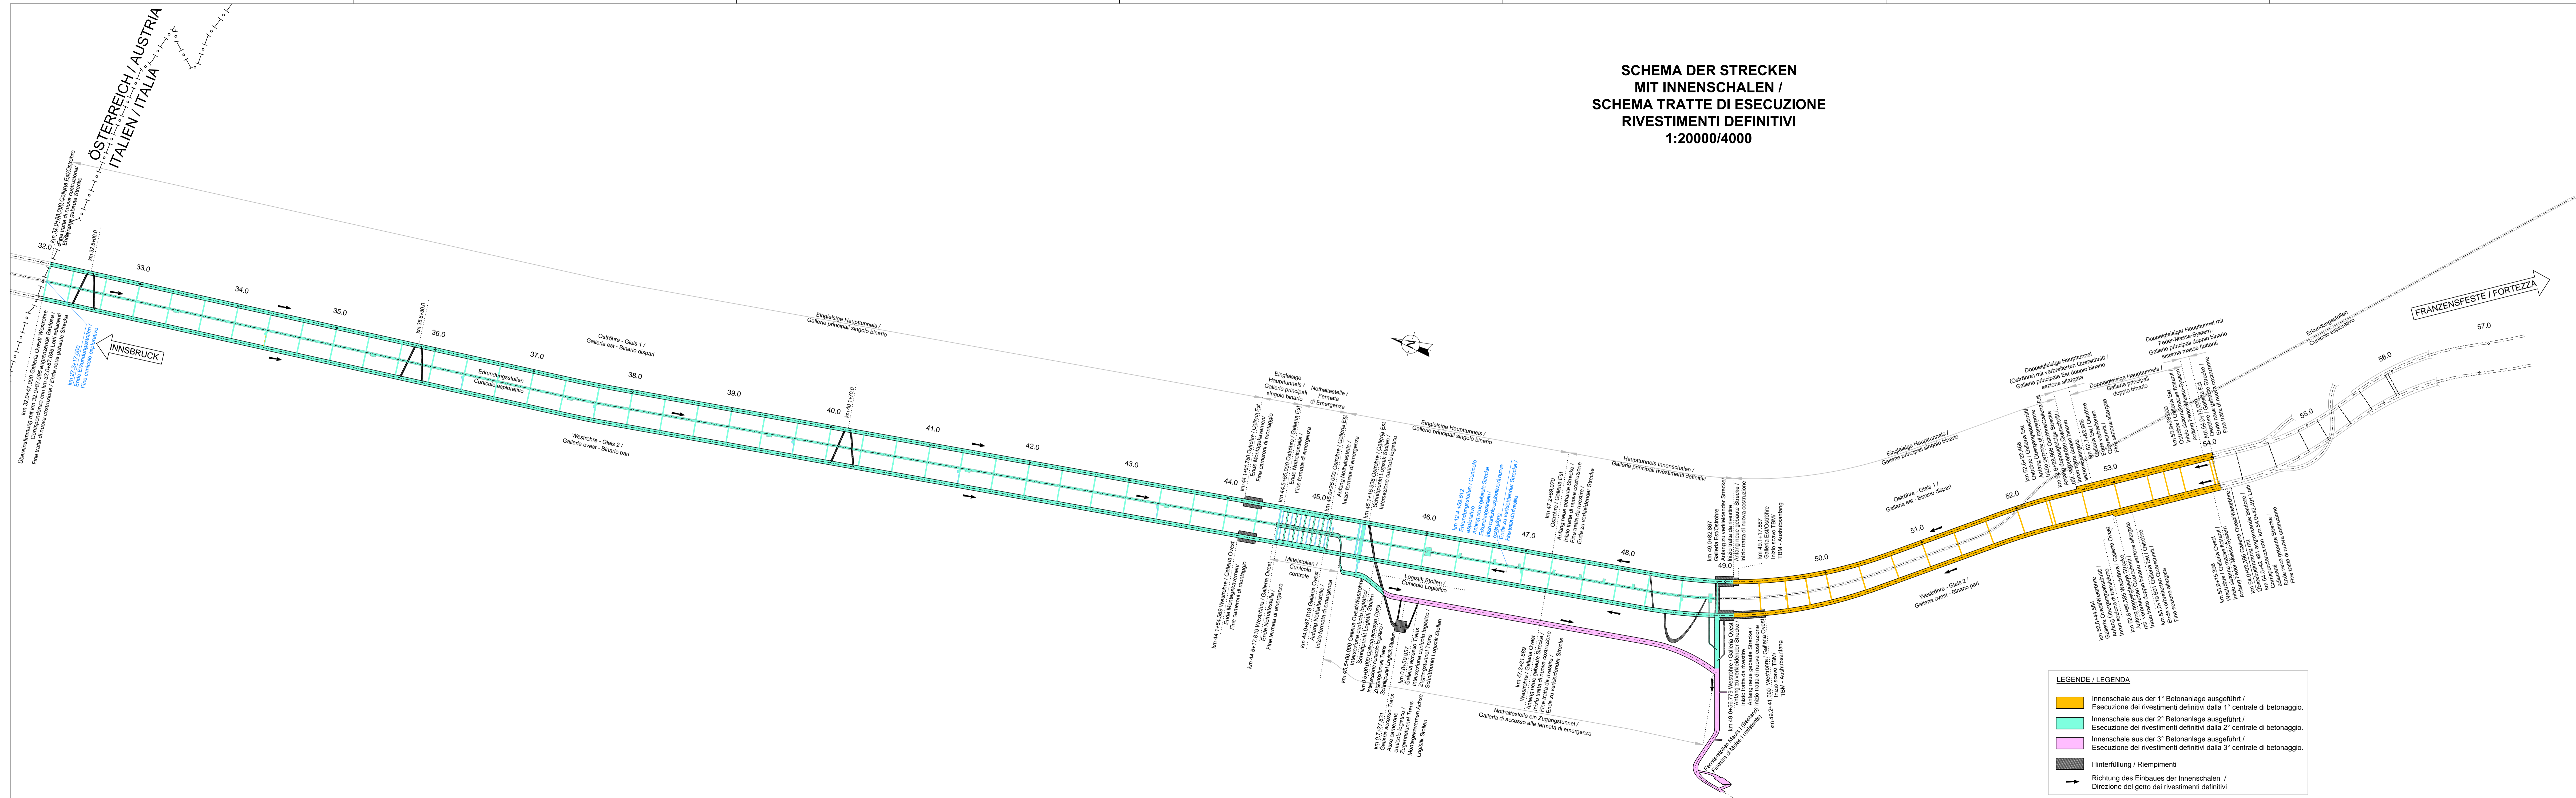

LEGENDE / LEGENDA

- Innenschale aus der 1^o Betonlage ausgeführt / Esecuzione dei rivestimenti definitivi dalla 1^o centrale di betonaggio.
- Innenschale aus der 2^o Betonlage ausgeführt / Esecuzione dei rivestimenti definitivi dalla 2^o centrale di betonaggio.
- Innenschale aus der 3^o Betonlage ausgeführt / Esecuzione dei rivestimenti definitivi dalla 3^o centrale di betonaggio.
- Hinterfüllung / Riempimenti
- Richtung des Einbaues der Innenschalen / Direzione del getto dei rivestimenti definitivi

**Referenzdokumente
Documenti di riferimento**

02_H61_EG_991_KTB_D0701_55010	Bericht - Bauprogramm	Relazione - Programma lavori
-------------------------------	-----------------------	------------------------------

**Bearbeitungsstand
Stato di elaborazione**

Revision	Änderungen Modifiche	Verantwortlicher Änderung Responsabile modifica	Datum Data
00	Vorausgabe / Consegna preliminare	Rivoltini	15.05.2014
10	Endabgabe / Consegna Definitiva	Rivoltini	31.07.2014
11	Projektvervollständigung und Umsetzung der Verbesserungen aus dem Prüfverfahren / Completamento progetto e impianto istruttoria	Rivoltini	30.09.2014
20	Überarbeitung infolge Dienstanweisung Nr. 1 vom 17.10.2014 / Revisione a seguito ODS n°1 del 17.10.14	Rivoltini	04.12.2014
21	Abgabe für Ausschreibung / Emissione per Appalto	Rivoltini	30.01.2015





**Ausbau Eisenbahnstrecke München-Verona
BRENNER BASISTUNNEL**
Ausführungsplanung

Potenziamento asse ferroviario Monaco - Verona
GALLERIA DI BASE DEL BRENNERO
Progettazione esecutiva

D0700: Baules Maus 2-3	D0700: Lotto Mules 2-3
Projekteinheit	WBS
Gesamtbauwerke	Opere generali
Dokumentart	Typo documento
Lageplan	Planimetria
Titel	Titolo
Schema der Strecken mit Innenschalen	Schema tratte di esecuzione rivestimenti definitivi

	Generaleplaner / Responsabile integrazione prestazioni specializzate Ing. Enrico Maria Pizzarotti Ord. Ing. Mauro N° 4 20470		
			
Fachpartner // il progettista specialista Ing. Enrico Maria Pizzarotti Ord. Ing. Mauro N° 4 20470	Fachpartner // il progettista specialista	Fachpartner // il progettista specialista	Fachpartner // il progettista specialista

Bearbeiter / Elaborato	Datum / Data	Name / Nome	Gesellschaft / Società
Geprüft / Verificato	30.01.2015	Pirovano	Pro Iter
	30.01.2015	Rivoltini	Pro Iter

	Name / Nome R. Zurlo	Name / Nome K. Bergmeister
---	-------------------------	-------------------------------

Projekt kilometer / Chilometro bei / al	vor / da bei / a 54,0x15	Blau kilometer / Chilometro bei / al	vor / da bei / a	Status Documento / Stato documento	Maßstab / Scala 1:20000 / 1:4000
Blatt Stato	Lotto H61	Einheit Unità EG	Nummer Numero 991	Dokumentart Tipo documento KLP	Vertrag Contratto D0700
				Nummer Numero 55009	Revision Revisione 21