

LEGENDE
LEGENDA

BESTEHENDE BAUTEN/ANLAGEN
CONSTRUZIONI/IMPIANTI ESISTENTI

NEUE BAUTEN/ANLAGEN
CONSTRUZIONI/IMPIANTI NUOVI

879.02 QT KABELKOTE BEI MASTENHANGESTÜTZE
QUOTA CAVO IN CORRESPONDENZA DELLA MENSOLA DEL TRALICCIO

872.38 QM MINIMALE KABELKOTE DER SPANNWEITE
QUOTA CAVO MINIMA DELLA CAMPATA

875.00 QS ABLADEKOTE FÖRDERBAND
QUOTA SCARICO NASTRO TRASPORTATORE


911.70 QTT MASTENSPIZELKOTE
QUOTA TESTA TRALICCIO

HINWEISE:
VOR BEGINN DER ARBEITEN IST DIE DURCHFÜHRUNG DER FOLGENDEN
BESTANDSVERMESSUNGEN IN LAGE UND IN HÖHE ERFORDERLICH:
1. LEITUNGSKABELN
2. NEUE GEBÄUDE UND PARKPLATZE
3. NEUE UNTERE UND OBERE WERKLEITUNGEN

AVVERTENZE:
PRIMA DEI LAVORI È NECESSARIO PROCEDERE AL RILIEVO
PLANO-ALTIMETRICO DI:
1. CONDUTTORI DEGLI ELETTRODOTTI
2. NUOVI EDIFICI E PARCHEGGI
3. NUOVI SOTTO-E SOVRASERVIZI

BEMERKUNGEN AN DER ZEICHNUNG:
* Basisvermessung (Quelle: BBT): Luftbildauswertung Jahr 2005
* Ergänzungen an der Vermessung (Quellen: Lokalaugenscheine, APB): neue Gebäude, Strassen, usw., Jahr 2013

NOTE AL DISEGNO:
* Rilievo di base (fonti: BBT): rilievo aerofotogrammetrico anno 2005
* Integrazioni al rilievo (fonti: sopralluoghi, PAB): nuovi edifici, viabilità, ecc., anno 2013

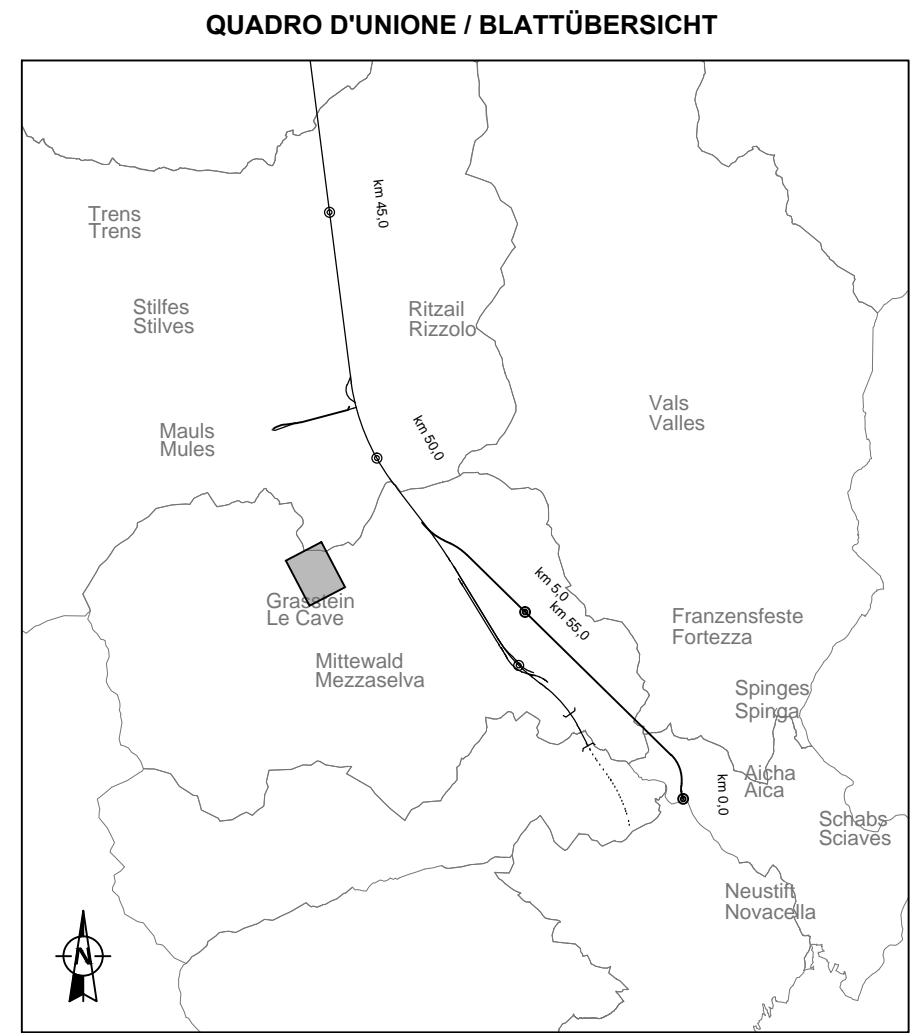

Referenzdokumente
Documenti di riferimento

02_H61_EG_400_KLP_D0700_54015	Übersichtslageplan Baustellenbereiche	Corografia ubicazione aree di cantiere
02_H61_EG_400_KLP_D0700_54020	Gesamtlageplan Bereich Mals	Planimetria d'insieme settore Mals

Bearbeitungsstand
Stato di elaborazione

Revision	Revisions	Änderungen	Verantwortlicher Änderung	Datum
Revisions	Modifiche	Responsabile modifica	Data	
00	Entstehung / Prima Versione	Marazzi	19.11.2013	
02	Dritte Version / Terza versione	Marazzi	14.04.2014	
10	Endabgabe / Consegna Definitiva	Marazzi	31.07.2014	
11	Projektüberarbeitung und Umsetzung der Verbesserungen aus dem Prüfverfahren / Completamento progetto e recepimento istruzione	Marazzi	09.10.2014	
20	Überarbeitung infolge Dienstweisung Nr. 1 vom 17.10.2014 / Revisione a seguito DCS n°1 del 17.10.14	Marazzi	04.12.2014	
21	Abgabe für Ausschreibung / Emisione per Appalto	Marazzi	30.01.2015	

Mit Beteiligung der Europäischen Union aus dem Haushalt der Transportsachen Verkehrsprojekte Bundesverkehrsprojekte
Opera finanziata con la partecipazione dell'Unione Europea attraverso il bilancio delle reti di trasporto trans-europee

Ausbau Eisenbahnstrecke München-Verona
BRENNER BASISTUNNEL
Ausführungsplanung

Potenziamento asse ferroviario Monaco - Verona
GALLERIA DI BASE DEL BRENNERO
Progettazione esecutiva

D0700: Baufeld Mals 2-3 D0700: Loto Mals 2-3

Projektziele: WBS
Archäologie: Archeologia
Dokumentenart: Tipo documento
Baustelleneinrichtung: Layout di cantiere
Titel: Titolo
Baustelleneinrichtungen - Bereich Mals: Aree di cantiere - Settore Mals
Lageplan Basislager Sachsenklemme: Planimetria campo base Sachsenklemme

RTI 4P: **PER** (Progettazione) / **PÖYRY** (Mandante) / **pasqual-rausa** (Mandante)
Ing. Enrico Maria Pizzarotti (Dis. Ing. Mals n° 4/2010) / Ing. Enrico Maria Pizzarotti (Dis. Ing. Mals n° 4/2010)

Fachplaner / il progettista specialista: Ing. Enrico Maria Pizzarotti (Dis. Ing. Mals n° 4/2010)
Mandante: **PÖYRY**
Mandante: **pasqual-rausa** (INGEGNERIA S.p.A.)

Beauftragter / Elaborato: 30.01.2015
Geprüft / Verificato: 30.01.2015

Name / Nome: R. Zurlo
Gesellschaft / Società: Pro. Iler
Pro. Iler

BBT
Galleria di Base del Brennero
Brenner Basistunnel BBT SE

Name / Nome: R. Zurlo
Name / Nome: K. Bergmeister

Projekt / Numero / Chisloero progetto: von / da: 32.0+88 bis / a: 34.0+15
Rev. / Numero / Chisloero spez.: von / da: 01 / al: 01

Status / Datum / Stato documento: Datum / Data: 30.01.2015
Massstab / Scala: 1:500

Statt / Loto: H61
Los / Loto: AR
Einh. / Unità: 700
Nummer / Tipo documento: UBE
Dokumententyp / Contratto: D0700
Vertrag / Contrato: 73011
Revision / Revisione: 21

