


LEGENDE LEGENDA	
879.02 QT	KABELKOTE BEI MASTENHÄNGESTÜTZE QUOTA CAVO IN CORRISPONDENZA DELLA MENSOLA DEL TRALICCIO
872.38 QM	MINIMALE KABELKOTE DER SPANNWEITE QUOTA CAVO MINIMA DELLA CAMPATA
875.00 QS	ABLADEKOTE FÖRDERBAND QUOTA SCARICO NASTRO TRASPORTATORE
911.70 QTT	MASTENSPIZKOTE QUOTA TESTA TRALICCIO

HINWEISE:
 VOR BEGINN DER ARBEITEN IST DIE DURCHFÜHRUNG DER FOLGENDEN BESTANDSMESSUNGEN IN LAGE UND IN HÖHE ERFORDERLICH:
 1. LEITUNGSKABELN
 2. NEUE GEBÄUDE UND STRASSEN
 3. NEUE UNTERE UND OBERE WERKLEITUNGEN

AVVERTENZE:
 PRIMA DEI LAVORI È NECESSARIO PROCEDERE AL RILIEVO PLANO-ALTIMETRICO DI:
 1. CONDUTTORI DEGLI ELETTRODOTTI
 2. NUOVI EDIFICI E VIABILITÀ
 3. NUOVI SOTTO- E SOVRASERVIZI

BEMERKUNGEN AN DER ZEICHNUNG:
 * Basisvermessung (Quelle: BBT): Luftbildauswertung Jahr 2005
 * Ergänzungen an der Vermessung (Quellen: Lokalaugenscheine, APB): neue Gebäude, Strassen, usw.; Jahr 2013

NOTE AL DISEGNO:
 * Rilievo di base (fonte: BBT): rilievo aerofotogrammetrico anno 2005
 * Integrazioni al rilievo (fonti: sopralluoghi, PAB): nuovi edifici, viabilità, ecc.; anno 2013

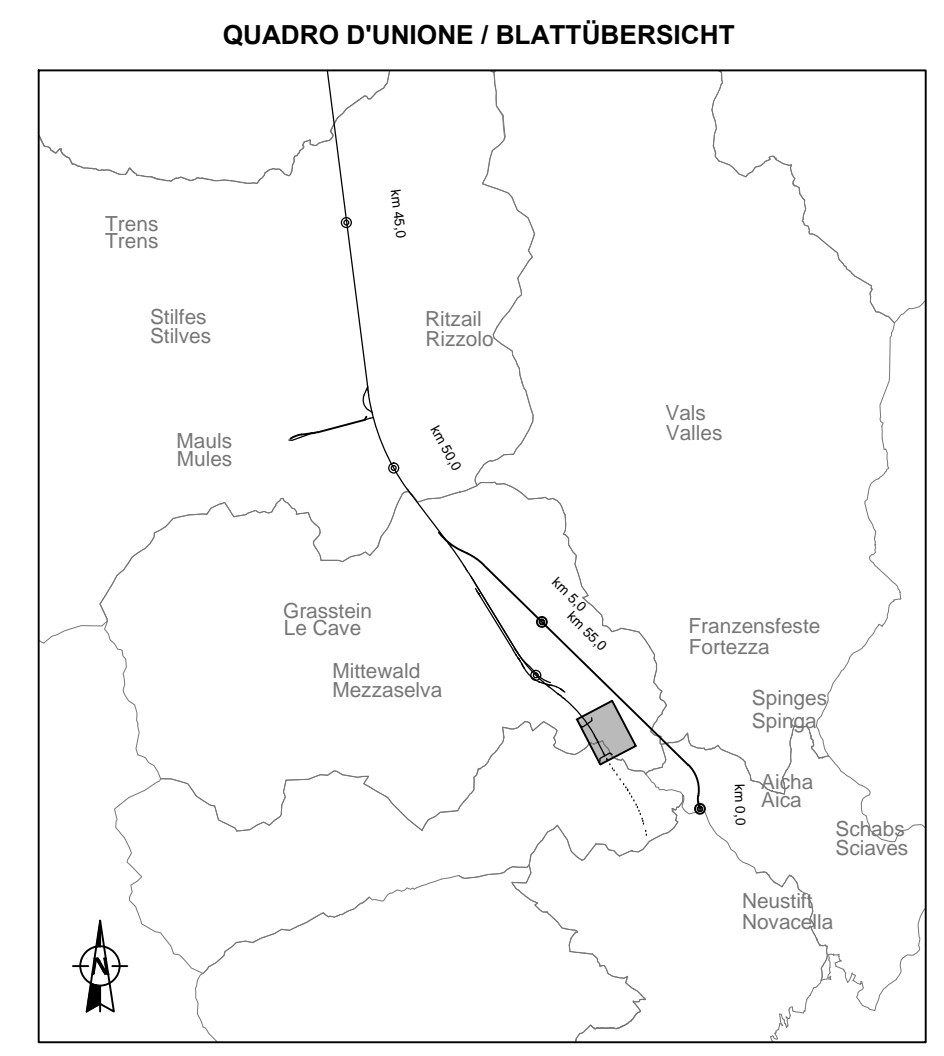



**Referenzdokumente
Documenti di riferimento**

Rev. / Revisione	Änderungen / Modifiche	Verantwortlicher / Änderung Verantwortliche	Datum / Data
02_H61_EG_400_KLP_D0700_54015	Übersichtslegeplan Baustellenbereiche	Corografia ubicazione aree di cantiere	
02_H61_EG_400_KLP_D0700_54025	Gesamtlageplan Bereich Franzensfeste	Planimetria d'insieme settore Fortezza	


**Bearbeitungsstand
Stato di elaborazione**

Revision / Revisione	Änderungen / Modifiche	Verantwortlicher / Änderung Verantwortliche	Datum / Data
00	Consegna preliminare	Marazzi	14.11.2013
01	Revisione	Marazzi	25.03.2014
10	Endabgabe / Consegna definitiva	Marazzi	31.07.2014
11	Projektvollständigung und Umsetzung der Verbesserungen aus dem Prüfverfahren / Completamento progetto e recepimento istruttoria	Marazzi	09.10.2014
20	Überarbeitung infolge Dienstanweisung Nr. 1 vom 17.10.2014 / Revisione a seguito ODS n°1 del 17.10.14	Marazzi	04.12.2014
21	Abgabe für Ausschreibung / Emissione per Appalto	Marazzi	30.01.2015

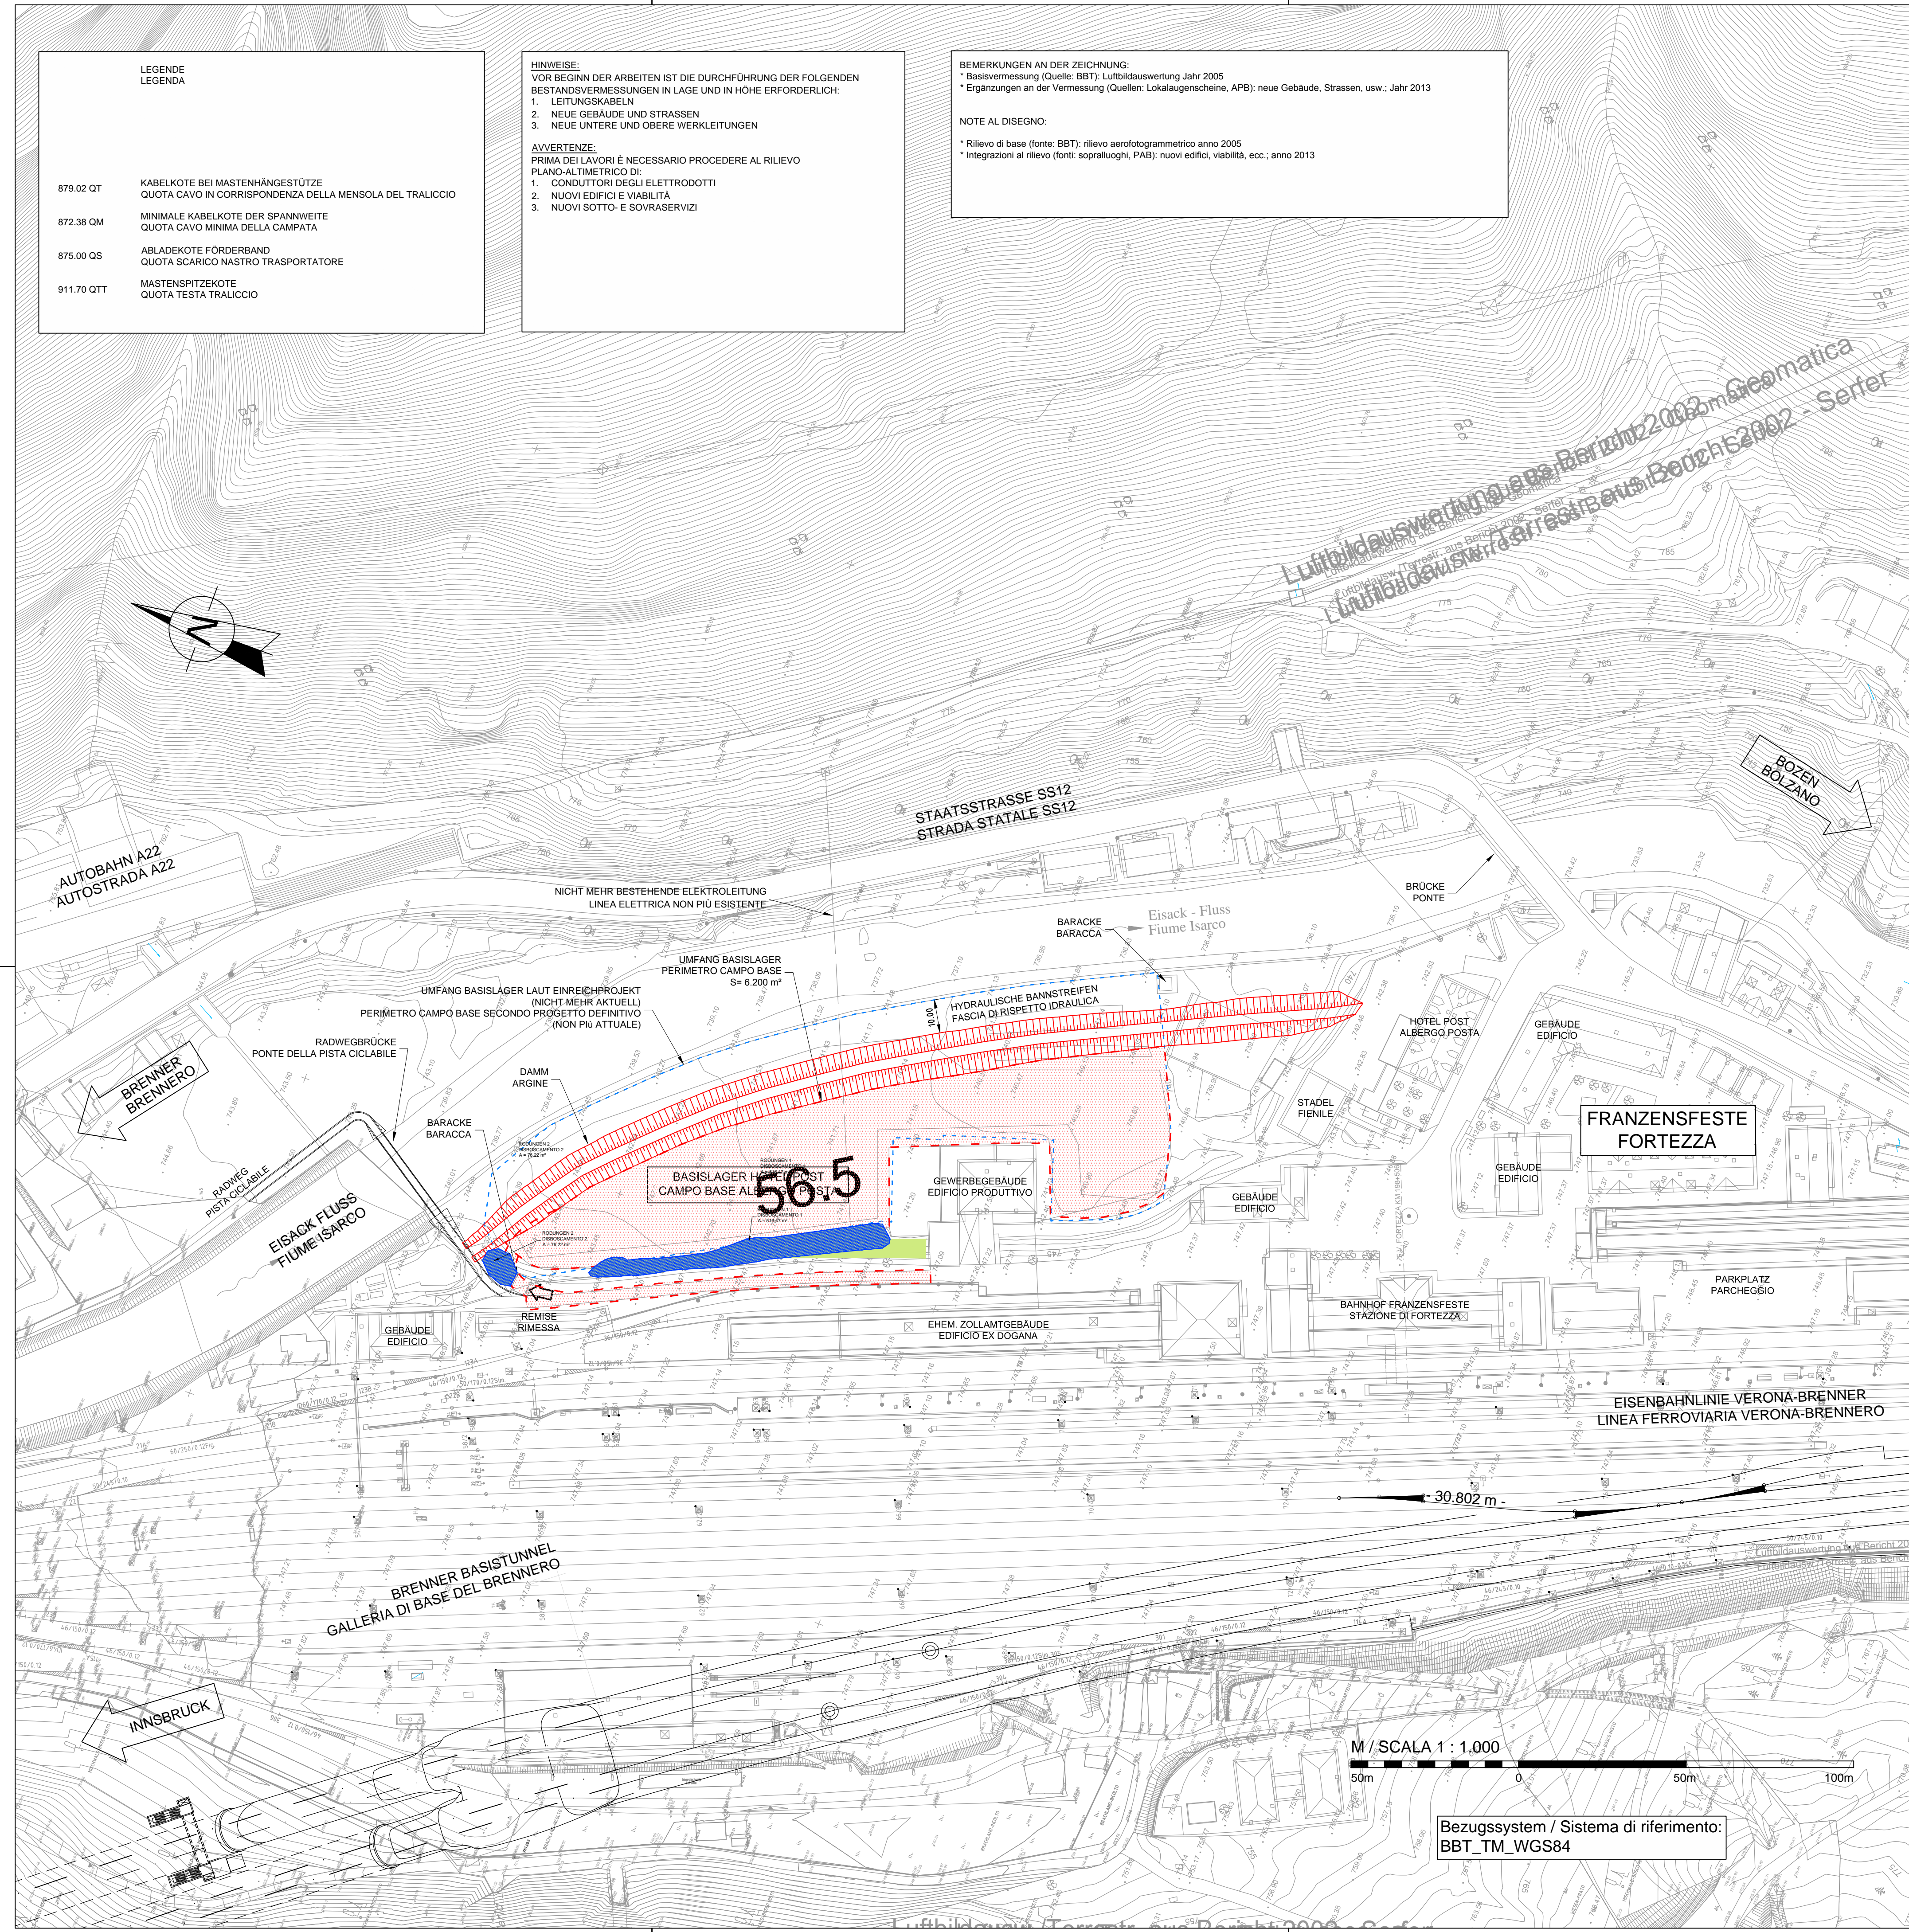



Mit Beteiligung der Europäischen Union aus dem Haushalt der Transzeuropäischen Verkehrsnetze finanziertes Vorhaben
Opera finanziata con la partecipazione dell'Unione Europea attraverso il bilancio delle reti di trasporto trans-europee



**Ausbau Eisenbahnhaxe München-Verona
BRENNER BASISTUNNEL**
Ausführungsplanung

Potenziamento asse ferroviario Monaco - Verona
GALLERIA DI BASE DEL BRENNERO
Progettazione esecutiva

D0700: Baulos Males 2-3	D0700: Lotto Mules 2-3
Projekteinheit	WBS
Archäologie	Archeologia
Dokumentenart	Typo documento
Baustellenlayout	Layout di cantiere
Titel	Titolo
Baustellenflächen - Bereich Franzensfeste	Arece di cantiere - Settore Fortezza
Allg. Lageplan Basislager Hotel Post	Planimetria generale campo base albergo Posta

RTI 4P Raggruppamento Temporaneo di Imprese 4P	Generalplaner / Responsabile integrazioni prestazioni specialistiche Ing. Enrico Maria Pizzarotti Ord. Reg. Milano N° 4.294/10		
Mandataria PRO ITER	Mandante PÖYRY	Mandante pini swiss engineers	Mandante PASQUALI-RAUSA ENGINEERING S.p.A.
Fachplaner / Il progettista specialista Ing. Enrico Maria Pizzarotti Ord. Reg. Milano N° 4.294/10	Fachplaner / Il progettista specialista	Fachplaner / Il progettista specialista	Fachplaner / Il progettista specialista
Bearbeitet / Elaborato	Datum / Data 30.01.2015	Name / Nome Scandaluzzi	Gesellschaft / Società Pro Iter
Geprüft / Verificato	30.01.2015	Marazzi	Pro Iter
BBT Galleria di Base del Brennero Brenner Basistunnel BBT SE		Name / Nome R. Zurlo	Name / Nome K. Bergmeister
Projektkilometer / bis / a Chilometro progetto	von / da bis / a 54.04+15	Baukilometer / bis / a Chilometro opera	Status Dokument / Stato documento
von / da bis / a	32.04+88	von / da bis / a	Massstab / Scala 1:1000
Staat Stato	Los Lotto	Erhalt Unità	Nummer Numero
02	H61	AR	700
			UBE
			D0700
			73012
			21

Bezugssystem / Sistema di riferimento:
BBT_TM_WGS84