


PARTICOLARE RETE ANTINCENDIO  
LUNGO LE BANCHINE DEL PORTO


SCALA 1:50

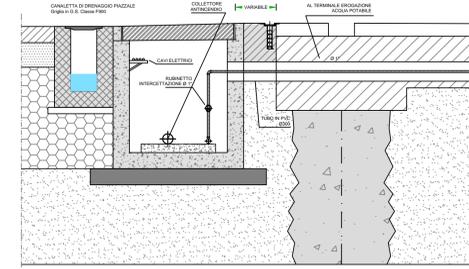

PARTICOLARE

LEGENDA

- Nodo
- Pozzetto di sezionamento (100x100 cm)
- Valvola di sezionamento
- Pozzetto di distribuzione (100x100 cm)
- Idrante sottosuolo II° Stralcio
- Idrante sottosuolo I° Stralcio
- Vasca di rilancio e locale pompe
- Impianto antincendio Ø150

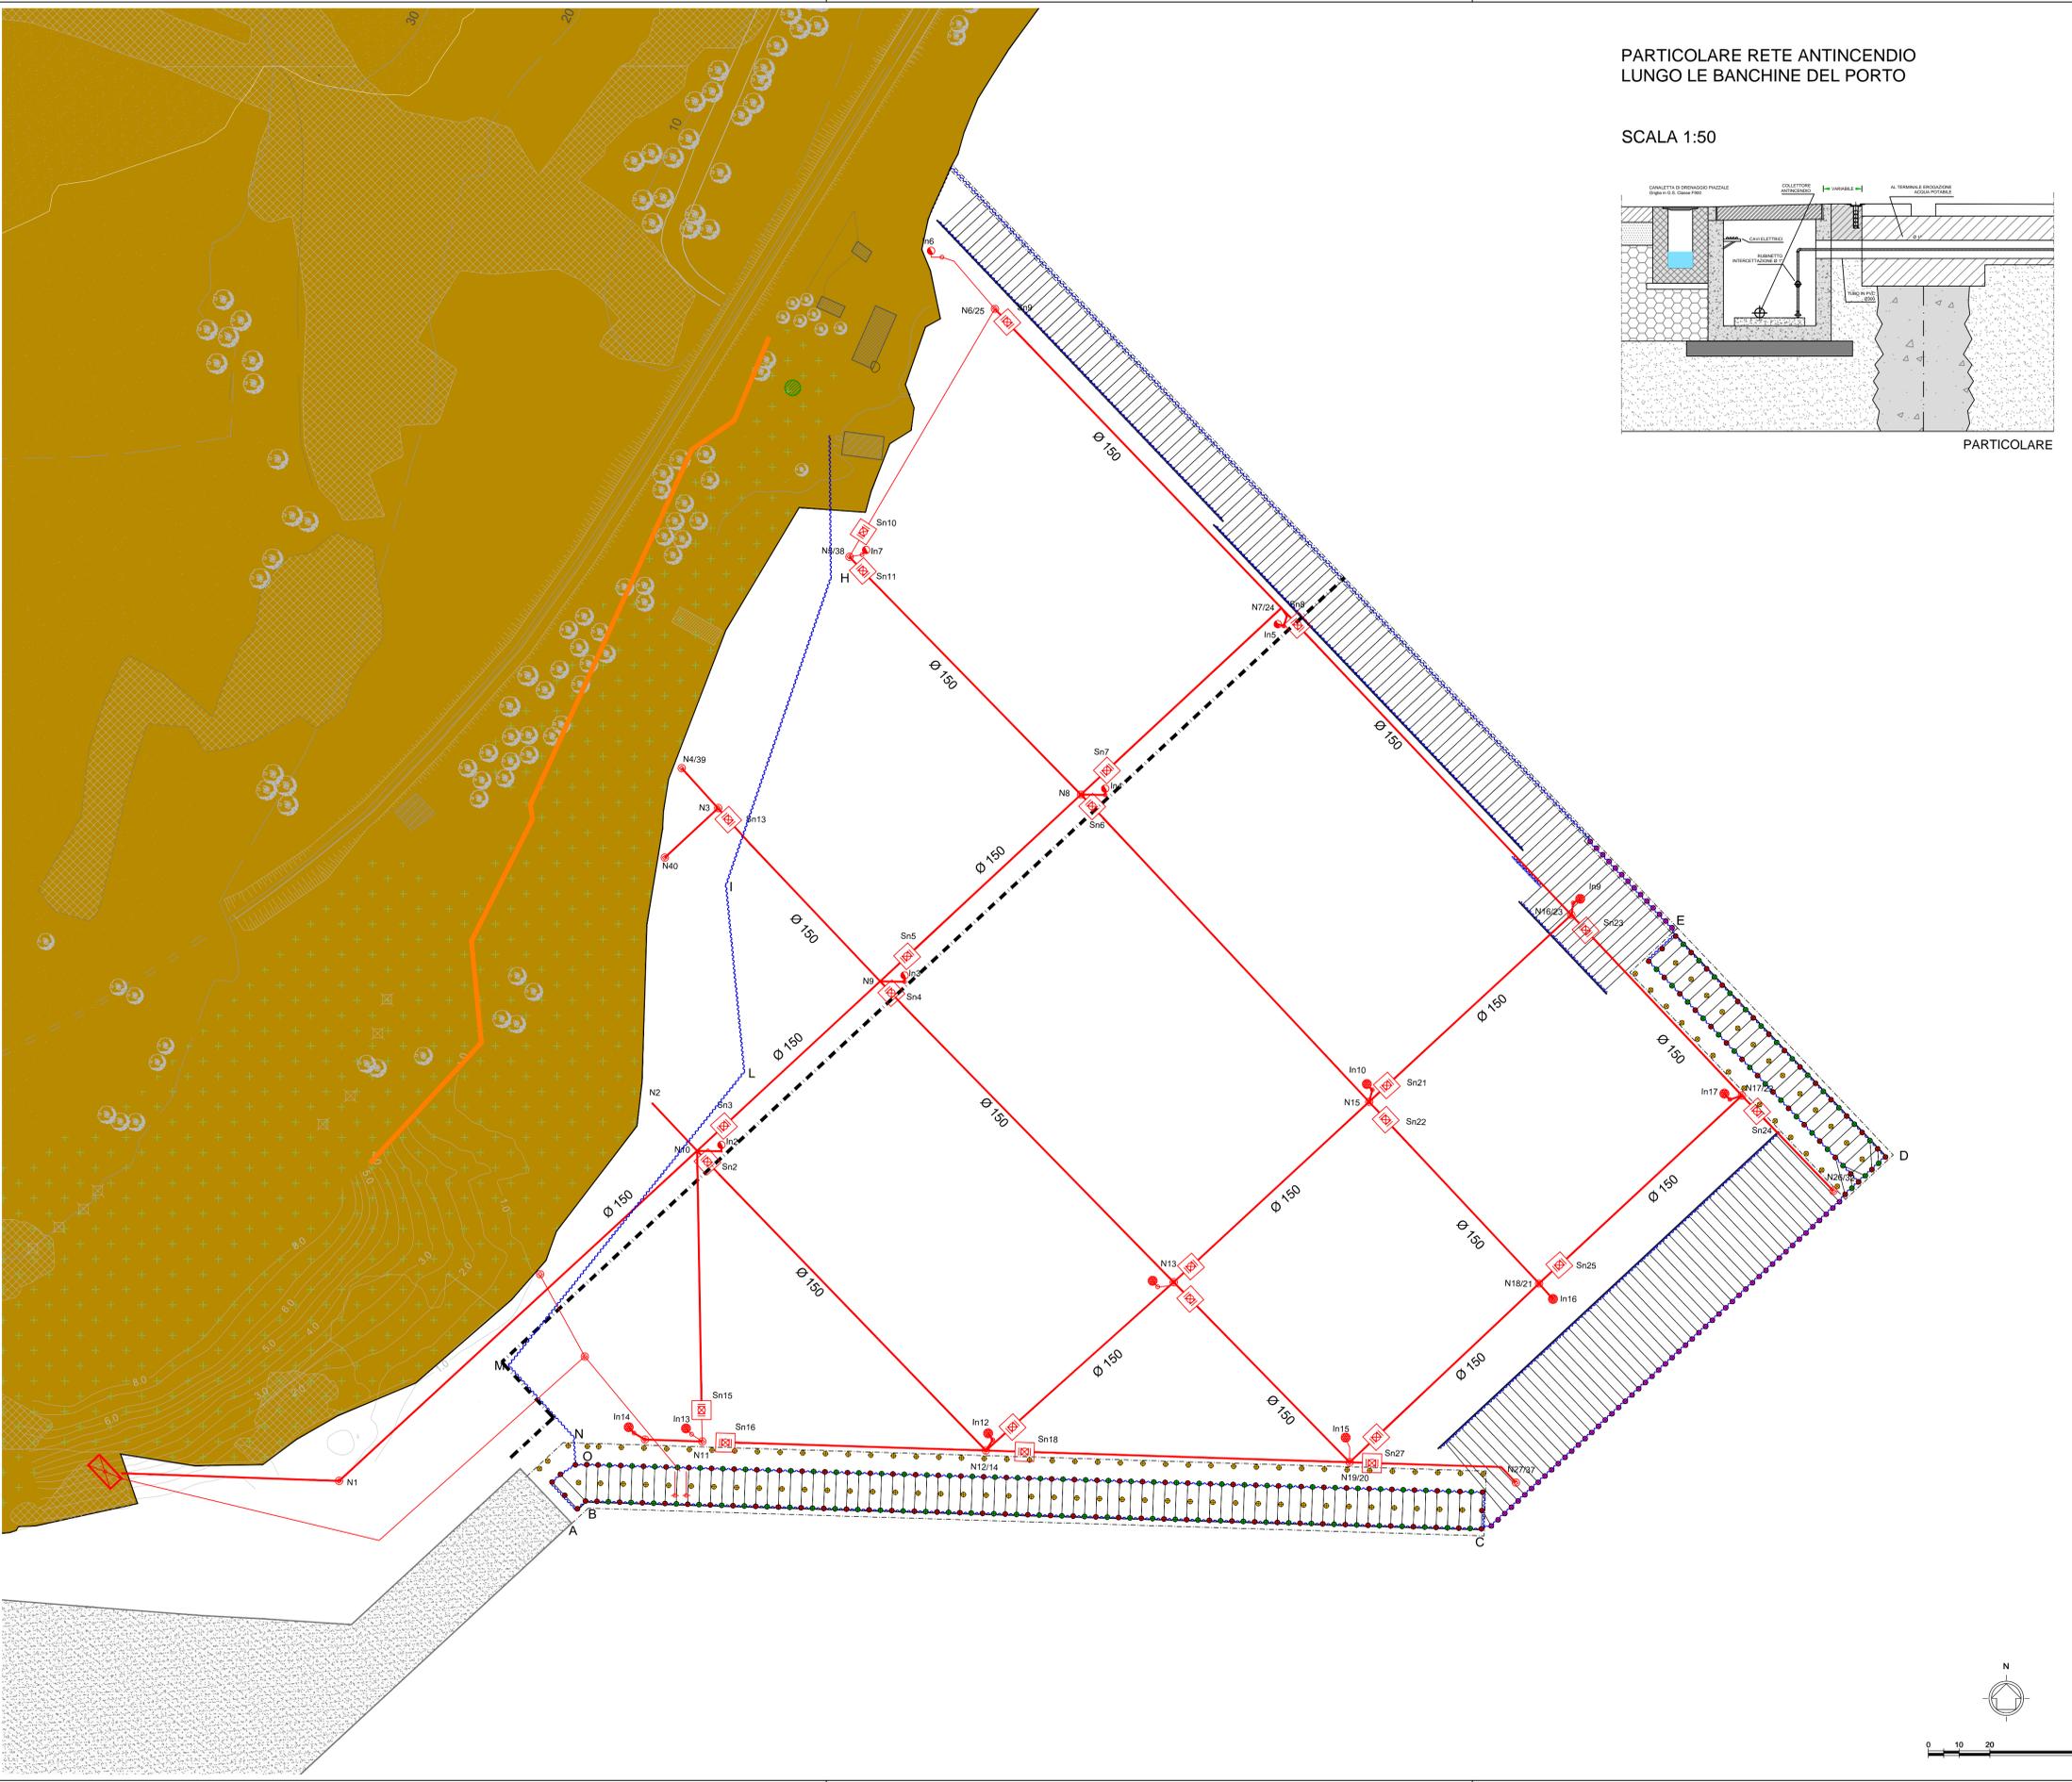

Autorità Portuale di Augusta

LAVORI DEL PRIMO STRALCIO E DEL SECONDO STRALCIO  
DELLA TERZA FASE DEL PORTO COMMERCIALE DI AUGUSTA  
- BANCHINE CONTAINERS -

IMPRESE:



**Condotte** S.p.A.  
*Fondata il 7 aprile 1980*  
(MANDATARIA)



(MANDANTI)

PROGETTO ESECUTIVO DI FUSIONE ED INTEGRAZIONE DEL I E II STRALCIO

3					
2					
1	310715	PRIMA REVISIONE		S.ZANLORENZI	A.MARCHIONNE
0	081114	PRIMA EMISSIONE		S.ZANLORENZI	A.MARCHIONNE
REV.	DATA	EMMISSIONE		RED.	VER.
	1 0 7 3	1 D 0 2	P	0 0 1	B
					SCALA: 1:1000

TITOLO ELABORATO:  
**IMPIANTO ANTINCENDIO**  
Planimetria rete antincendio

PROGETTAZIONE:



RESPONSABILE DEL PROCEDIMENTO:

