


LEGGENDA

- TRECCIA DI RAME ISOLATA G/V DA 50 mmq
- TRECCIA DI RAME NUDA DA 50 mmq INTERRATA
- GIUNZIONE MEDIANTE MORSETTO A COMPRESSIONE
- BARRA COLLETRICE DI TERRA (BTM O BTH)
- POZZETTO DI TERRA CON DISPERSORE VERTICALE

PROGETTO DI FUSIONE ED INTEGRAZIONE RELATIVO ALLE OPERE DI PRIMO STRALCIO ESECUTIVO "CON ESCLUSIONE DELL'AREA DELLA MARINA MILITARE" E DI SECONDO STRALCIO DEFINITIVO DEL PORTO COMMERCIALE DI AUGUSTA TERZA FASE - BANCHINE CONTAINERS

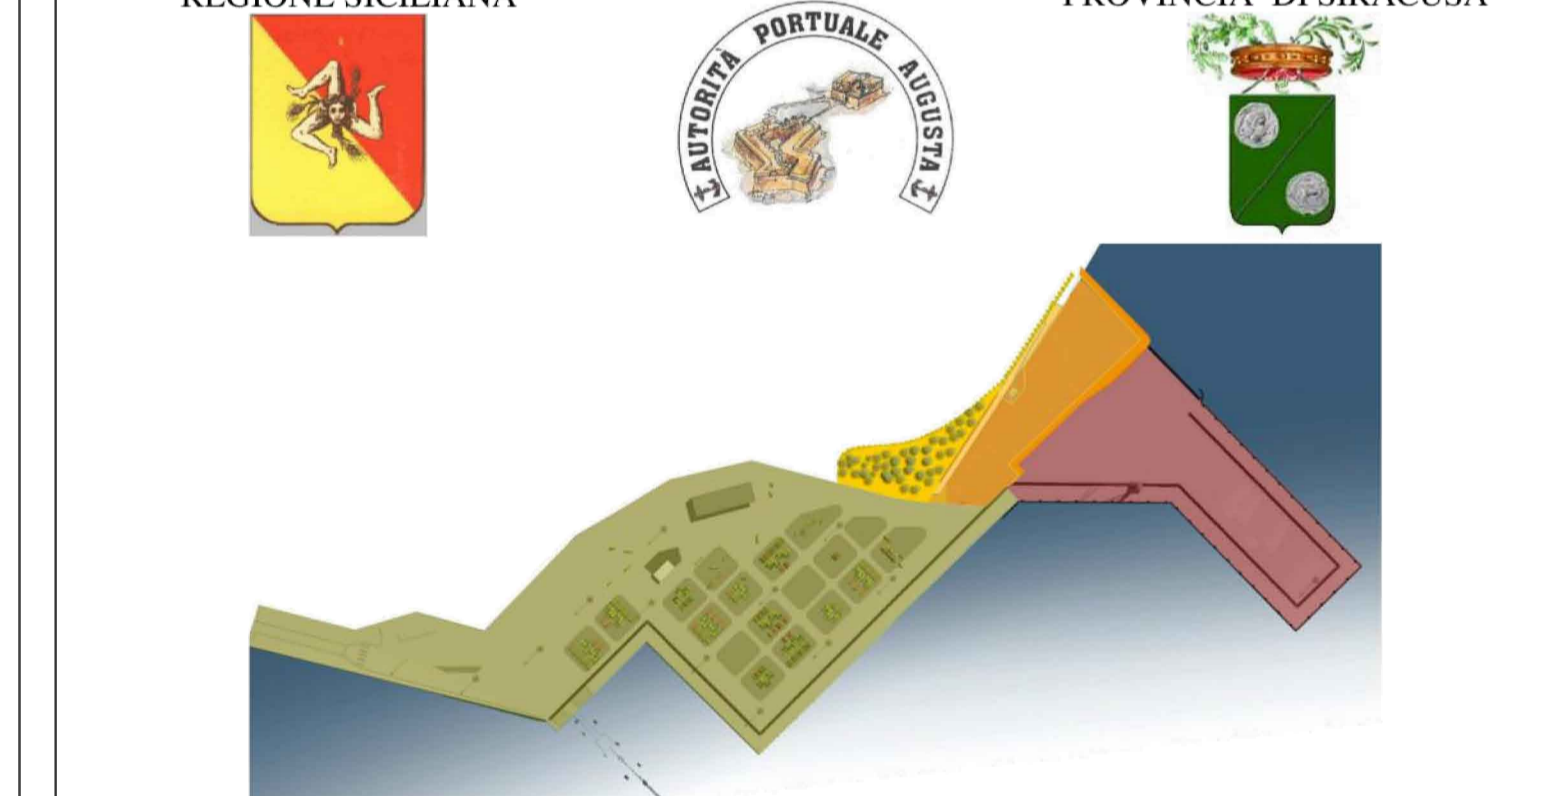

TITOLO I: PRIMO STRALCIO ESECUTIVO "CON ESCLUSIONE DELL'AREA DELLA MARINA MILITARE"

COMMITTENTE AUTORITA' PORTUALE DI AUGUSTA		CONTRATTO OTTOBRE 2010	
OGGETTO PORTO COMMERCIALE DI AUGUSTA OPERE DI COMPLETAMENTO TERZA FASE REALIZZAZIONE BANCHINA CONTAINERS			
TITOLO 3. Art.38 - DPR 21 Dicembre 1999 N.554 "Elaborati Grafici del Progetto Esecutivo" 3.5 Impianto Elettrico 3.5.4 Cabina di trasformazione in progetto S/S4 - Impianto di terra			
DIRETTORE TECNICO ING. FRANCESCO NICCHIARELLI		COLLABORAZIONE ARCH. PIETRO MAGRO	
PROGETTISTA ING. NUNZIO MICELI		ESEGUITO ARCH. G. CARUSO	
EMISSIONE 01 OTTOBRE-2008		CONTROLLATO ARCH. MAGRO	
EMISSIONE 02 SETTEMBRE-2010		APPROVATO ING. MICELI	
EMISSIONE 03 OTTOBRE-2010		APPROVATO ING. MICELI	
Dimensioni 554x902	Scala 1:25	Commissa AU	Foglio 1



LAVORI DEL PRIMO STRALCIO E DEL SECONDO STRALCIO DELLA TERZA FASE DEL PORTO COMMERCIALE DI AUGUSTA - BANCHINE CONTAINERS -



PROGETTO ESECUTIVO DI FUSIONE ED INTEGRAZIONE DEL I E II STRALCIO

3	01073	IE02	A	003	A	SCALA: 1:25
2	01073	IE02	A	003	A	SCALA: 1:25
1	01073	IE02	A	003	A	SCALA: 1:25
0	081114	PRIMA EMISSIONE				

TITOLO ELABORATO:
IMPIANTO ELETTRICO
Cabina di trasformazione in progetto S/S4 - Impianto di terra



RESPONSABILE DEL PROCEDIMENTO:
Geom. Venerando Toscano