

SCHEMA DI POSIZIONAMENTO  
 SEGNALE IMPERATIVO IN PIAZZALE  
 ARQUATA LIBARNA - PK 28+472 - LATO GE  
 Rif. : Sez. I - A301000C/M/R/T/10X001\_B00  
 PK 28+660



(\*) N.B. :  
 IL PRESENTE FIGURINO VALE  
 ESCLUSIVAMENTE COME TIPOLOGICO DI  
 INSTALLAZIONE E DI POSIZI DI FESO STRUTTURALE  
 LA STRUTTURAZIONE DEVE ESSERE ANCORA VERIFICATA

ALLA BASE PIAZZONE SINISTRO

TABELLA CARICHI  
 MASSIMI ALLA BASE

V	(*)	dAN
M	(*)	dANm
Tt	(*)	dAN
Ml	(*)	dANm
Tl	(*)	dAN


Nota: Verifica carichi con  
 velocità fino a 300 Km/h.

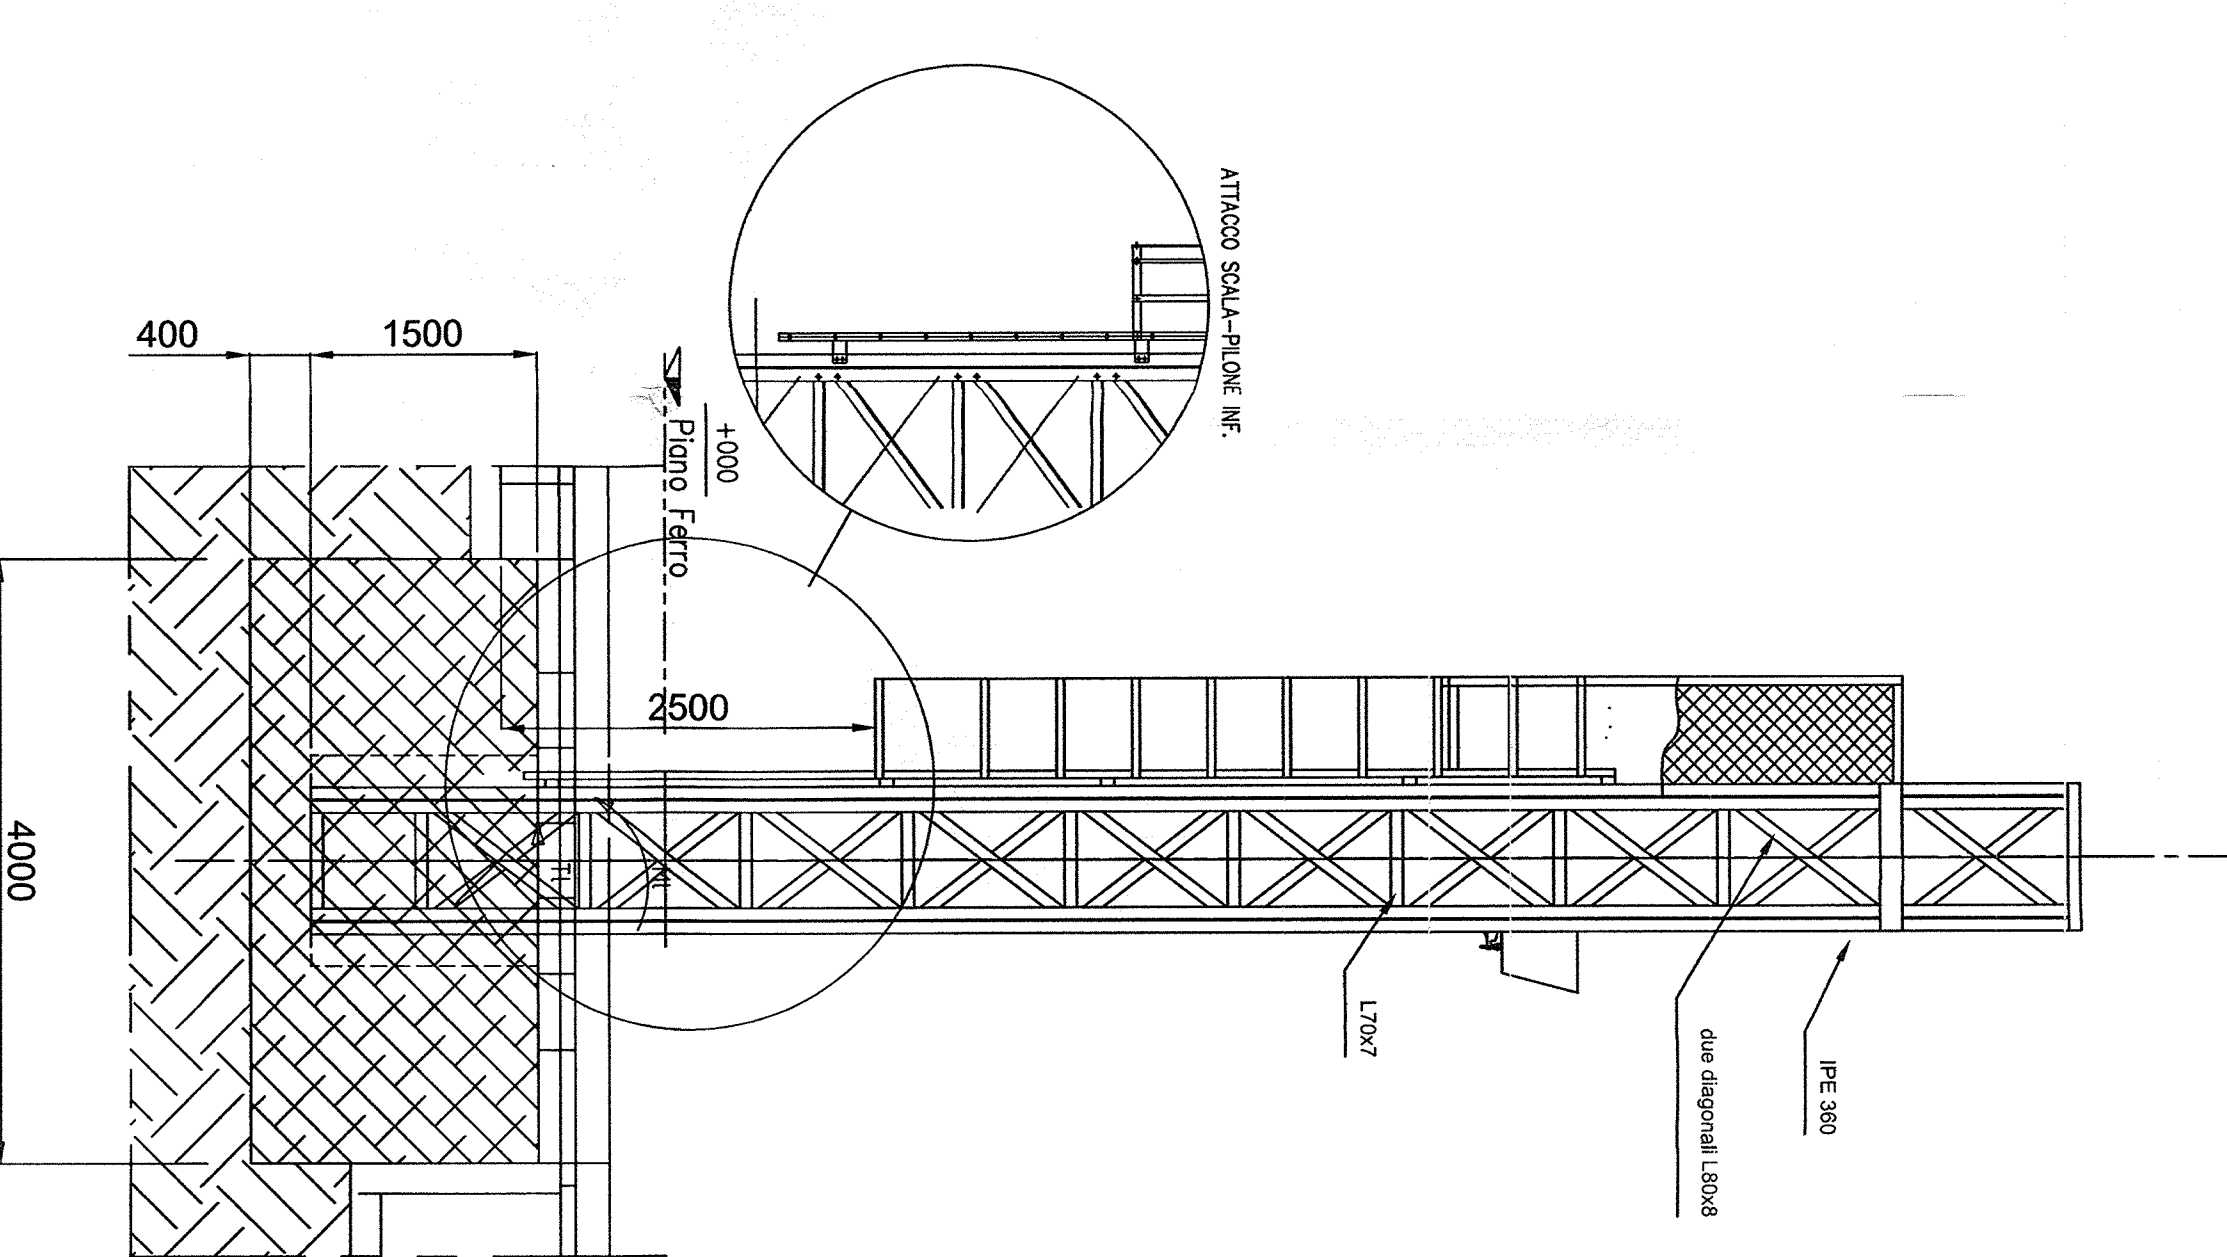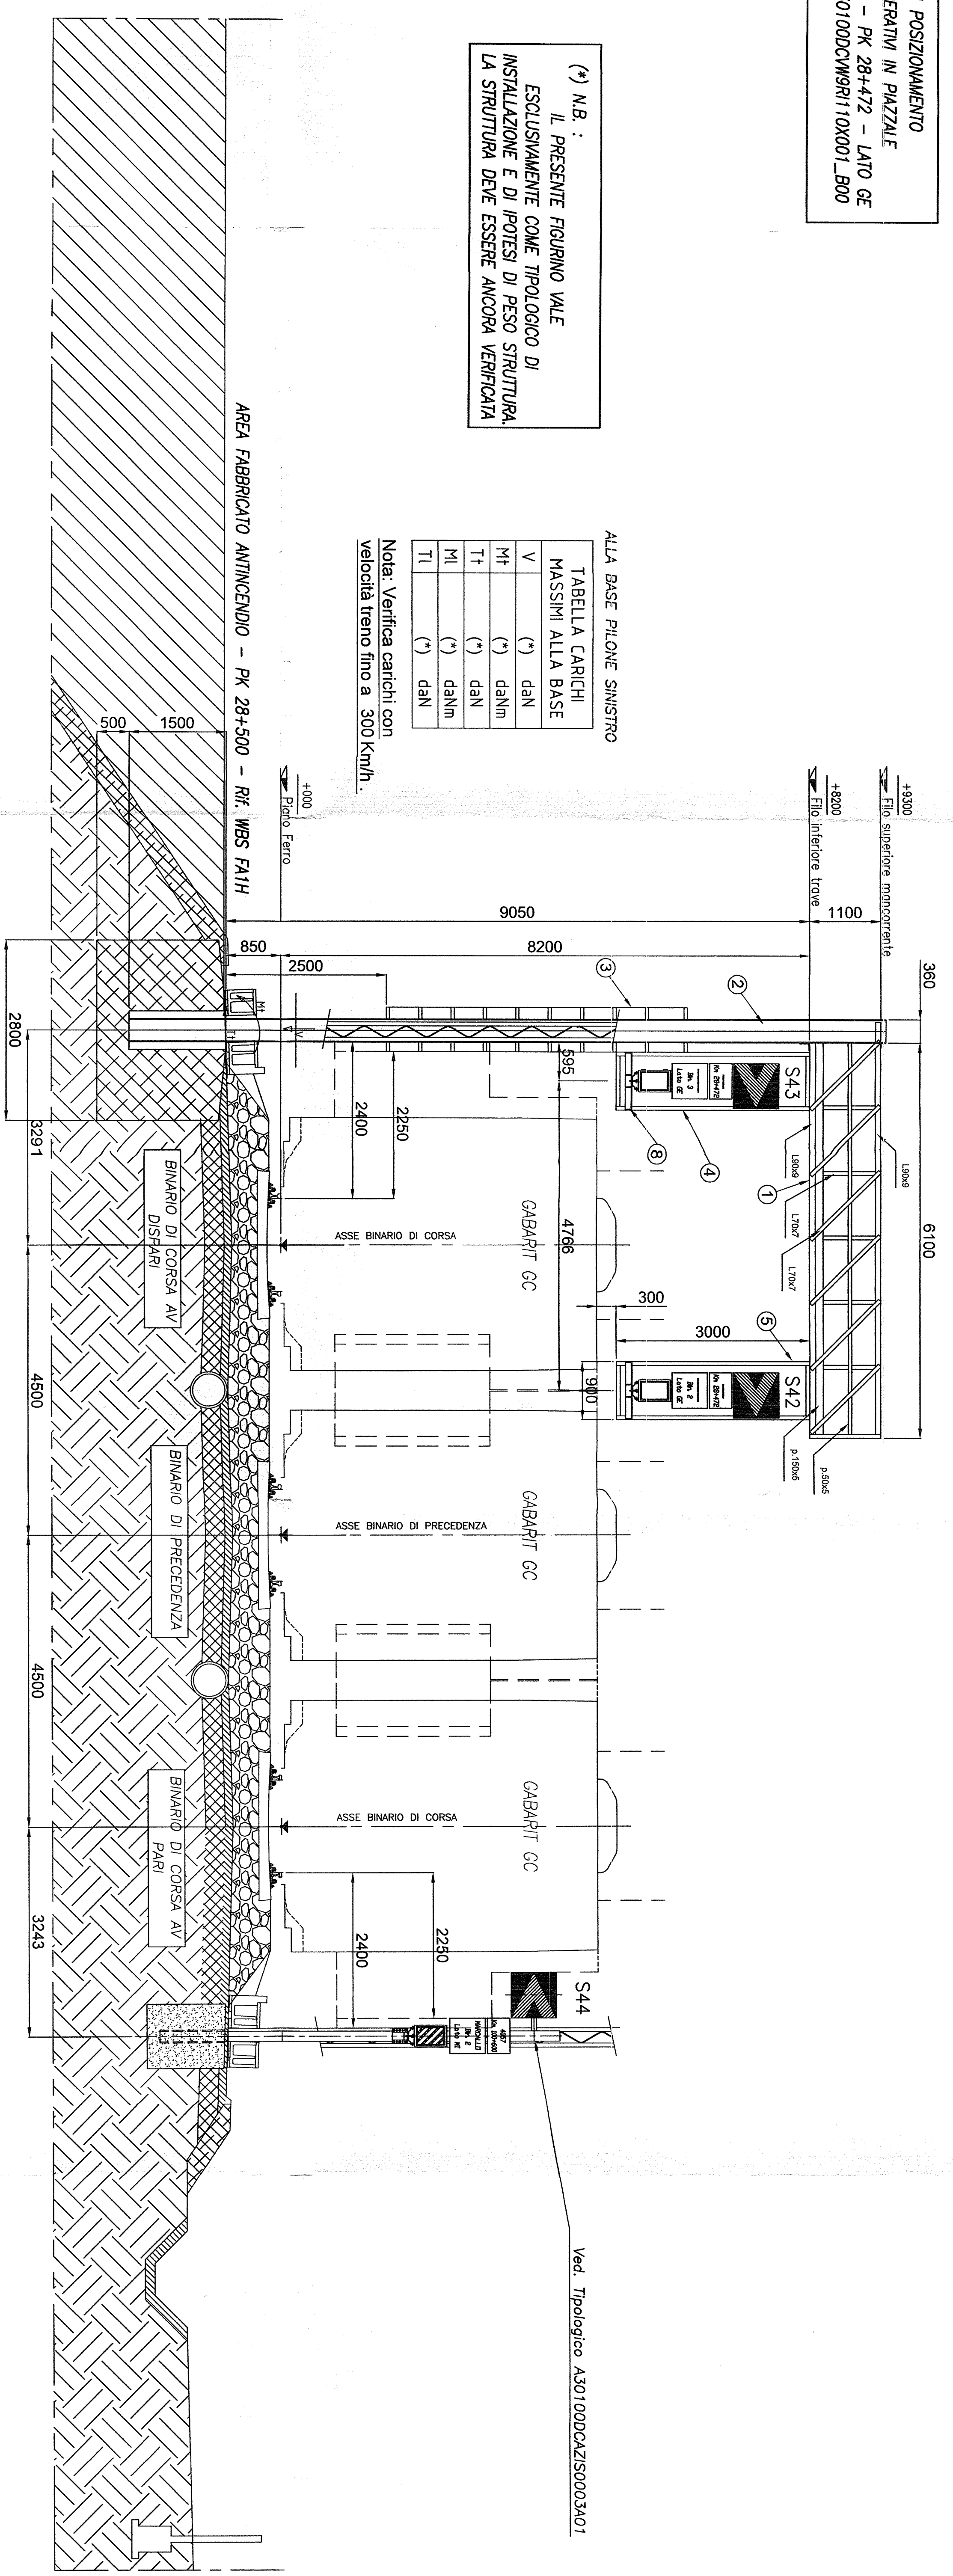

POS.	DESCRIZIONE	Q.tà	Peso Kg
1	Passavite - Trave L=6100	1	1150
2	Pilone H=6000 con PE 3/60	1	2210
3	Sono a pila + Passavite	1	160
4	Gabbia di Sola H=3000x3000xS=60	1	430
5	Gabbia Semplice H=3000x800xS=60	2	270
6	Chiusura di sicurezza passavite	1	10
7	Baranimento	2	-
8	Traverse postsegnali	9	150
9	Peso ferro portate	-	430

LE QUOTE SONO ESPRESSE IN MILLIMETRI

AREA FABBRICATO ANTINCENDIO - PK 28+500 - RIF. WBS FA1H

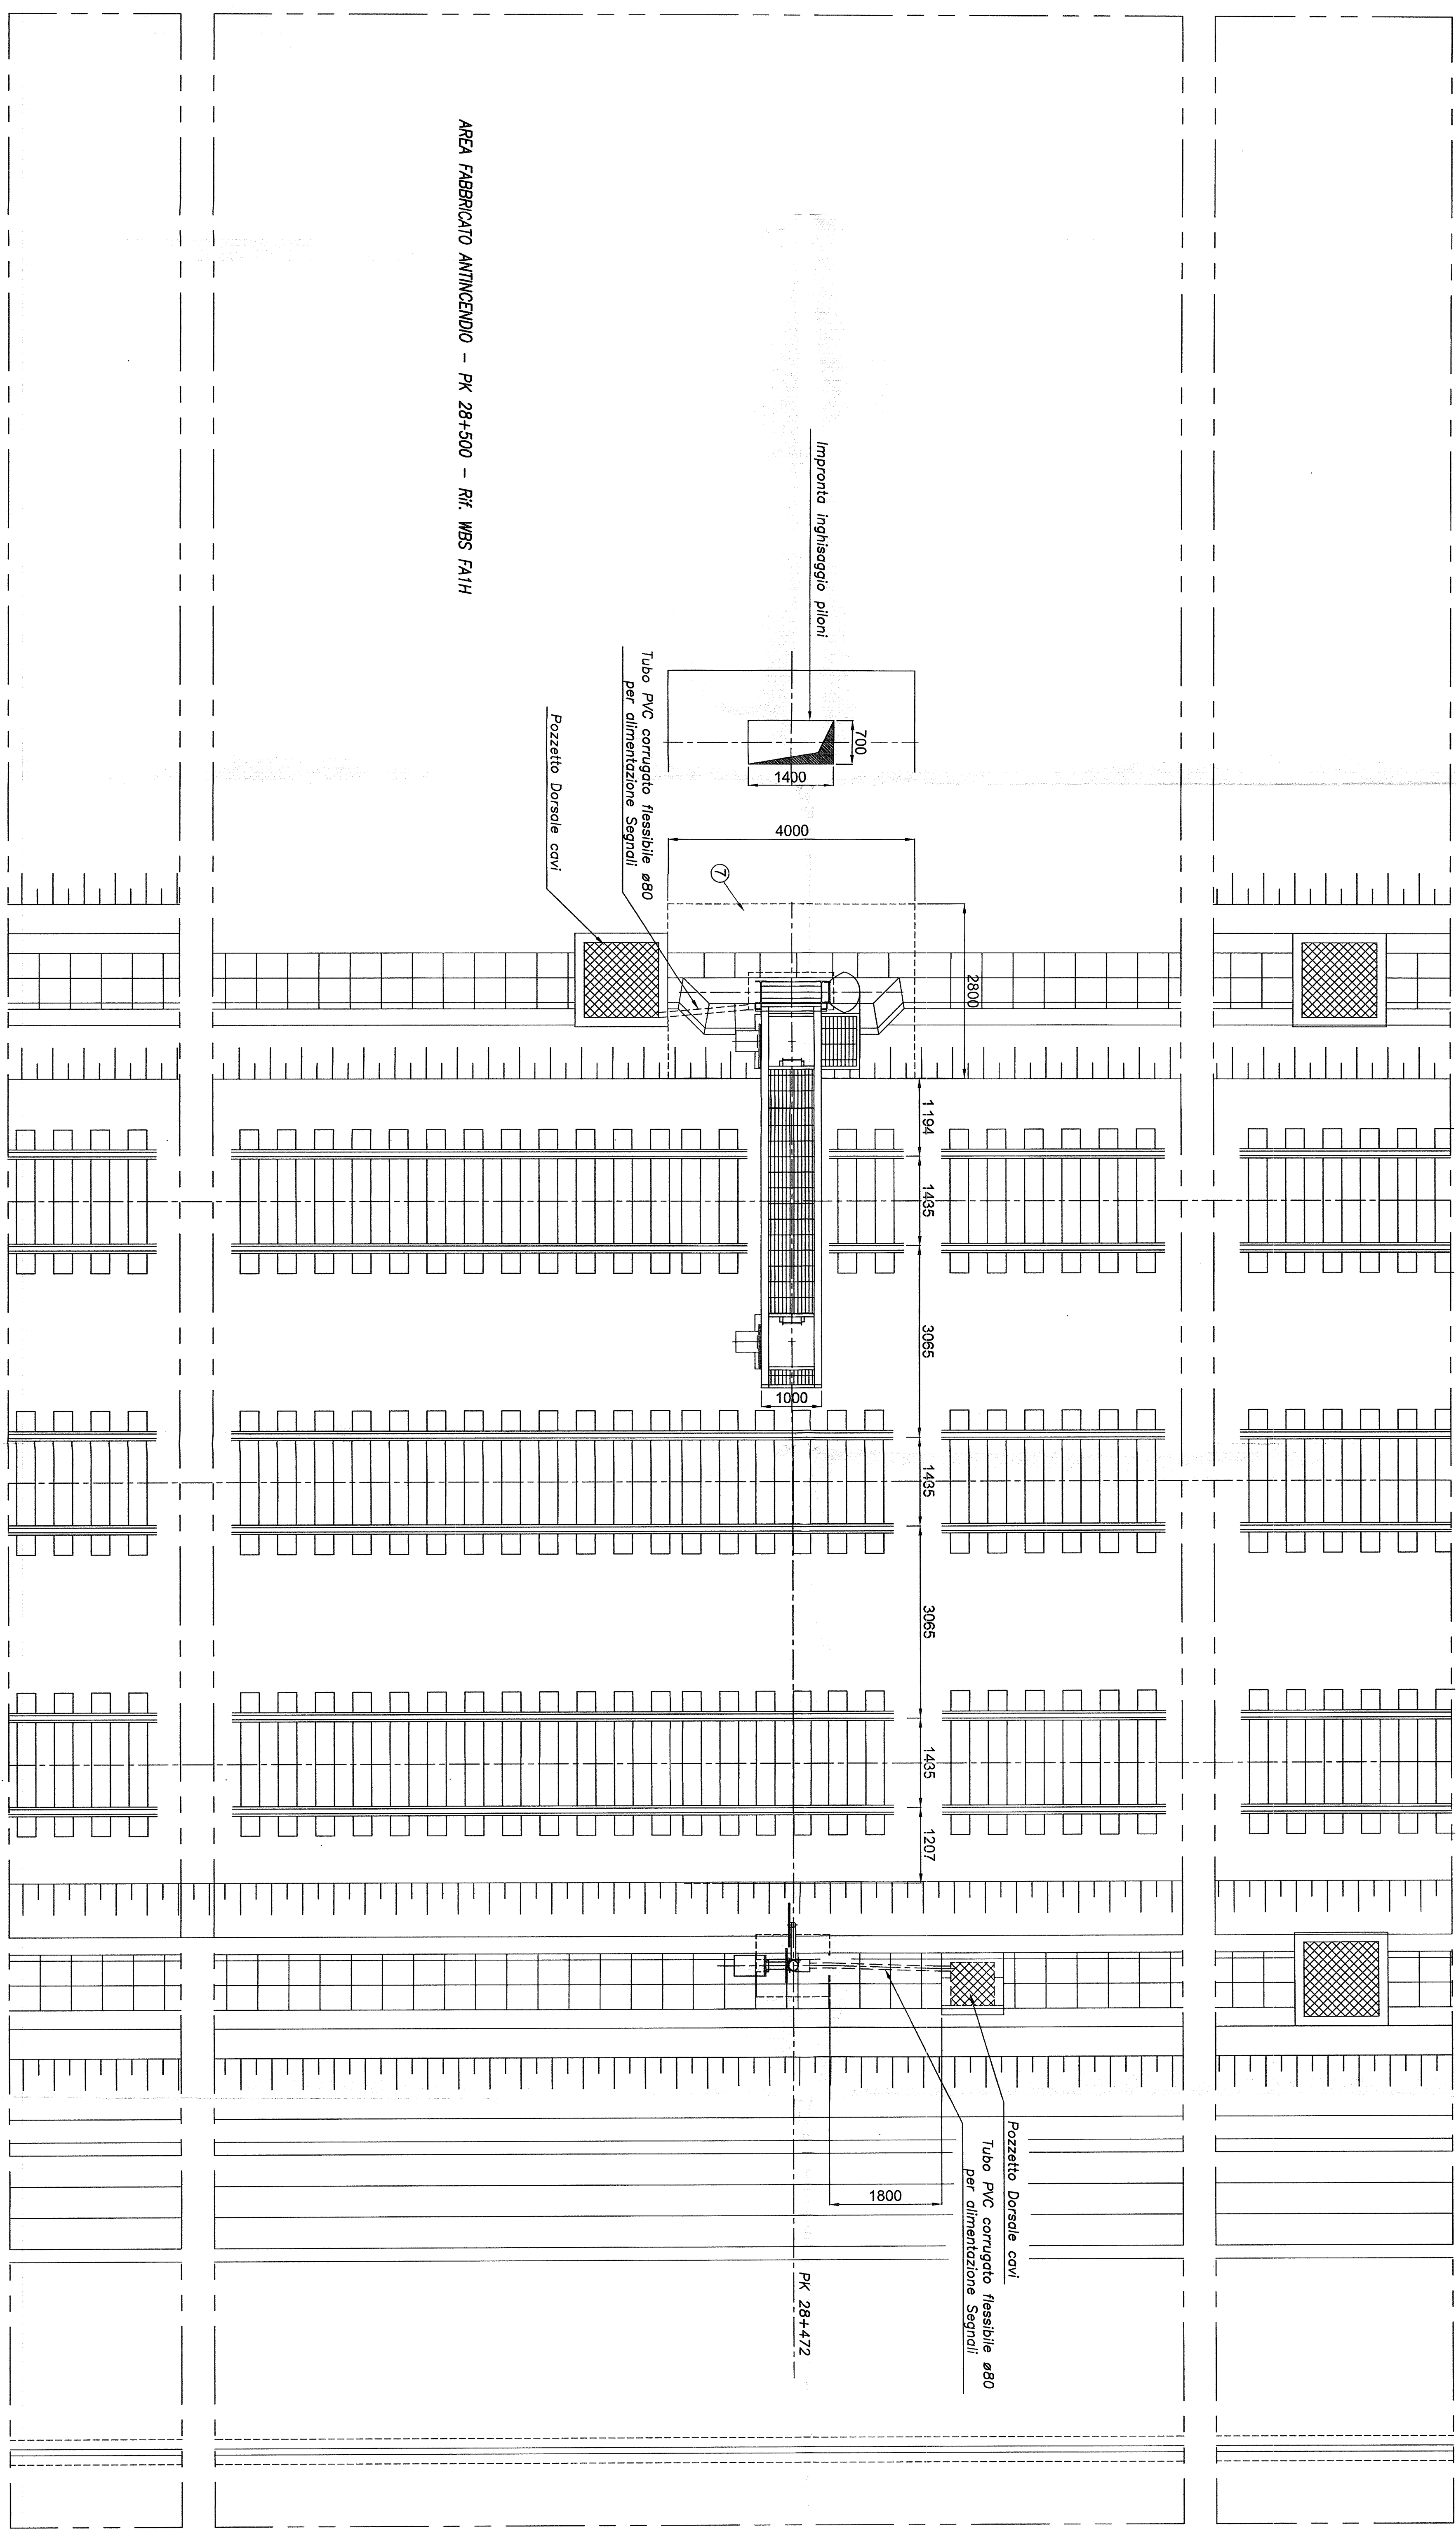

COMMITTENTE:  
**SRFI** SOCIETÀ ITALIANA  
 GRUPPO FERROVIARIO ITALIANO

GENERAL CONTRACTOR:  
**COPEL**

ALTA SPERANZANZA

INFRASTRUTTURE FERROVIARIE STRATEGICHE DEFINITE DALLA  
 LEGGE OBETTIVO N. 443/01

LINEA AV./A.C. TERZO VALICO DEI GIOVI  
 PROGETTO DEFINITIVO

SEGNALE IMPERATIVO - TIPOLOGICO DI POSA SU PIAZZALE  
 STAZIONE DI ARQUATA LIBARNA

STRUTTURE PORTASIGNALI S43-S42-S44 PK 28+472

GENERAL CONTRACTOR:  
**ITALFER S.p.A.**

SCALE: 1:50

CONSEGNA: LOTTO ENTRATA  
**SATURNO**

PROGETTISTI:  
 A. ENRICHETTI  
 B. DE LUCA, MR. ANTONIO DI S. VINCENZO  
 C. ...

DATA: 12.08.2010

PROGETTO: 001-001

REVISIONI:

PROGETTO: 001-001

VERIFICA: 001-001

APPROVAZIONE: 001-001

DATA: 12.08.2010

PROGETTO: 001-001

VERIFICA: 001-001

APPROVAZIONE: 001-001

DATA: 12.08.2010