

NOTE GENERALI

| | | | |
|---|--|---|---|
| 1 | LE MISURE SONO ESPRESSE IN METRI | 3 | ACQUINO PRESSOPREGATA SU STRUTTURA IN ACCIAIO CON ALTEZZA UTILE COORDINATA A 3,90 METRI DA BASE PAVIMENTO TERZO SOFFITTO A 5,95 METRI |
| 2 | QUESTO DOCUMENTO E VALIDO PER INTERACQUA NALE COCC E LE TECNOLOGIE | 4 | ALTEZZA UTILE COORDINATA A 3,90 METRI DA BASE PAVIMENTO TERZO SOFFITTO A 5,95 METRI |


| CODICE | REV. | TECNOLOGIA | TITOLO | EMITTENTE |
|-------------------|------|----------------------------|---|-----------|
| AS1000CV/LP/00464 | A | IMPIANTO DI TERRA | IMPIANTO LUCE E FORZA MOTRICE LAY OUT IMPIANTO DI TERRA | ASTIS |
| AS1000CV/LP/00461 | A | SISTEMAZIONE IMPIANTISTICA | LAY OUT APPARATI LFM CABINA SICUREZZA 1 BORZOLI | ASTIS |

NOTA PARTICOLARE

PER QUANTO CONCERNE I PRECORRI, IL NUMERO E LA CONSISTENZA DEI CAMBIOTTI ESTERNI VEDI DOC. SATURNO N. AS10100 D/CV PZ IT00200507 REV. H. - FG. 21 DI 31

LEGENDA APPARECCHIATURE MP, LUCE E F.M.: RIF. ASTIS

| POS. | DESCRIZIONE | Q.TA | POS. | DESCRIZIONE | Q.TA |
|---|----------------------------|------|------|--------------------------------------|------|
| ① | DIRITTA 2000 | 1 | ③ | TELEFONO TERZO SOFFITTO | 2 |
| ② | 600X1800X2200 | 1 | ④ | 2200X1800X2200 (R50X) | 1 |
| LOCALE DI RIFERIMENTO : LOCALE MT TRASF. (PIANO TERRA - ITEM 3) | | | | | |
| ③ | 600X1800X2200 | 1 | ⑤ | USC COMPARTI CAMERE - 11 IN AUTONOMA | 1 |
| ④ | CABINA SICUREZZA 1 BORZOLI | 1 | ⑥ | CARICABATTERIE ATTIVE | 1 |
| ⑤ | 4500X1800X2200 | 1 | ⑦ | LINEE TVDS | 1 |
| ⑥ | 4500X1800X2200 | 1 | ⑧ | 800X1800X2100 | 1 |

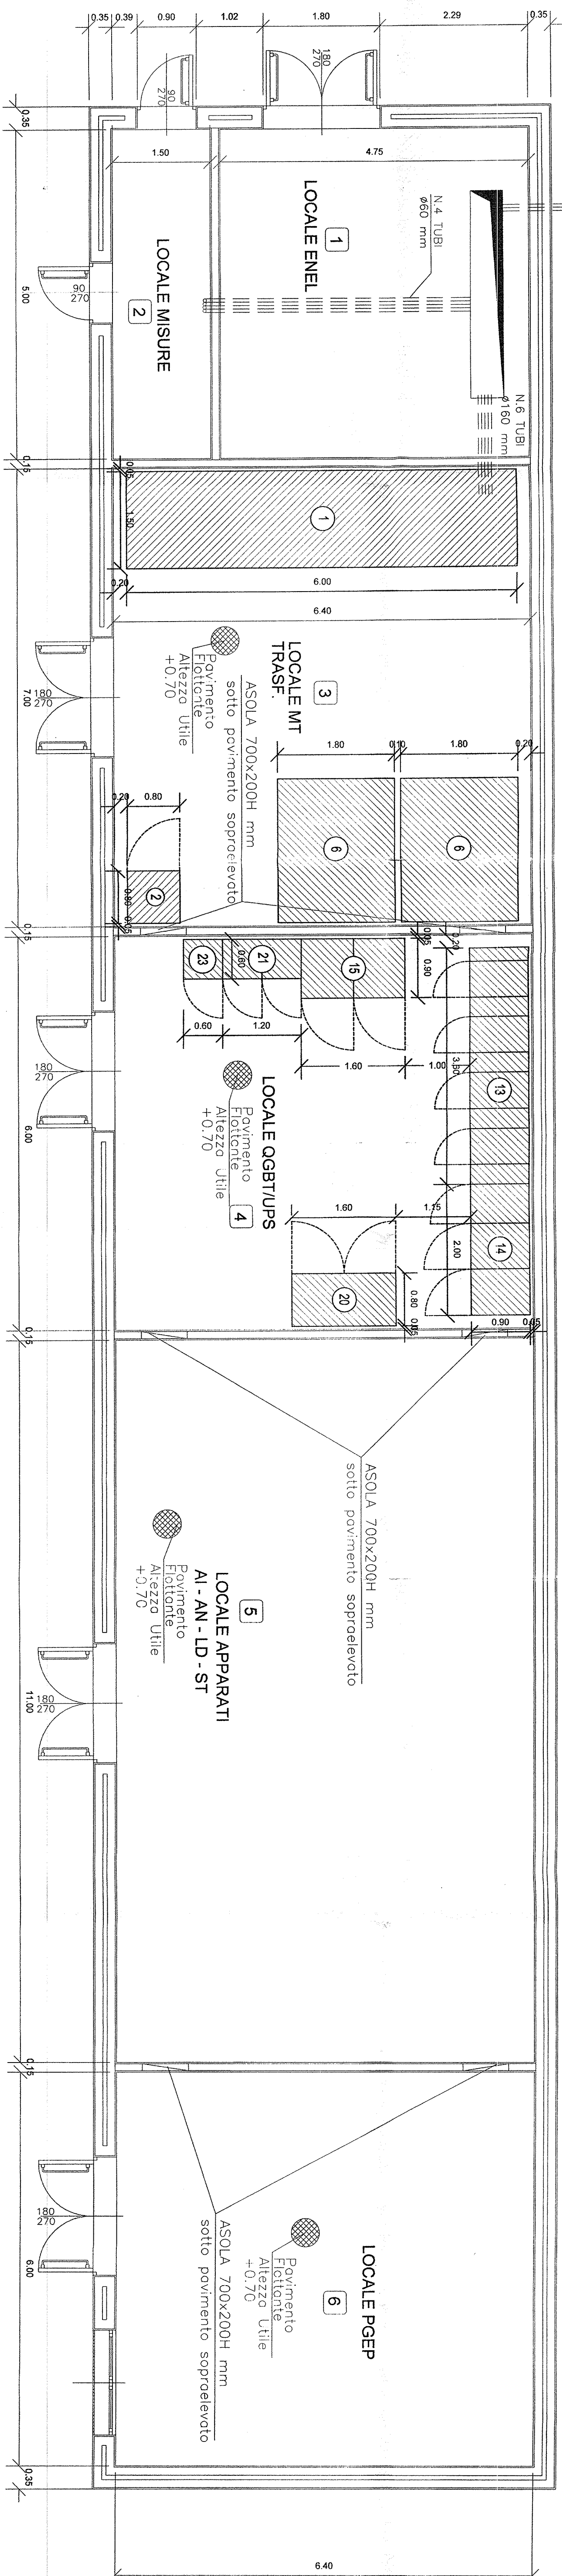

PIANTA PIANO TERRA - SCALA 1:50

COMMITTEE



GRUPPO FERROVIE DELLO STATO ITALIANE

ALTA SORVEGLIANZA:



GRUPPO FERROVIE DELLO STATO ITALIANE

GENERAL CONTRACTOR:



Consorzio Costruttori Impianti Ferroviari

INFRASTRUTTURE FERROVIARIE STRATEGICHE DEFINITE DALLA LEGGE OBBIETTIVO N. 443/01

LINEA A.V./A.C. TERZO VALICO DEI GIOVI PROGETTO DEFINITIVO

IMPIANTO LUCE E FORZA MOTRICE LAY OUT APPARATI LFM CABINA SICUREZZA 1 BORZOLI

GENERAL CONTRACTOR: ITALFERRO S.P.A.

SCALE: 1:50

PROGETTO: SATURNO

CONSORZIO: SATURNO

PROPRIETA' DELLA: SATURNO

PRODOTTO DA: SATURNO

REDAZIONE: SATURNO

REDAZIONE: SATURNO

REDAZIONE: SATURNO

REDAZIONE: SATURNO

REDAZIONE: SATURNO

REDAZIONE: SATURNO

REDAZIONE: SATURNO