


PIANTA PIANO TERRA - SCALA 1:150

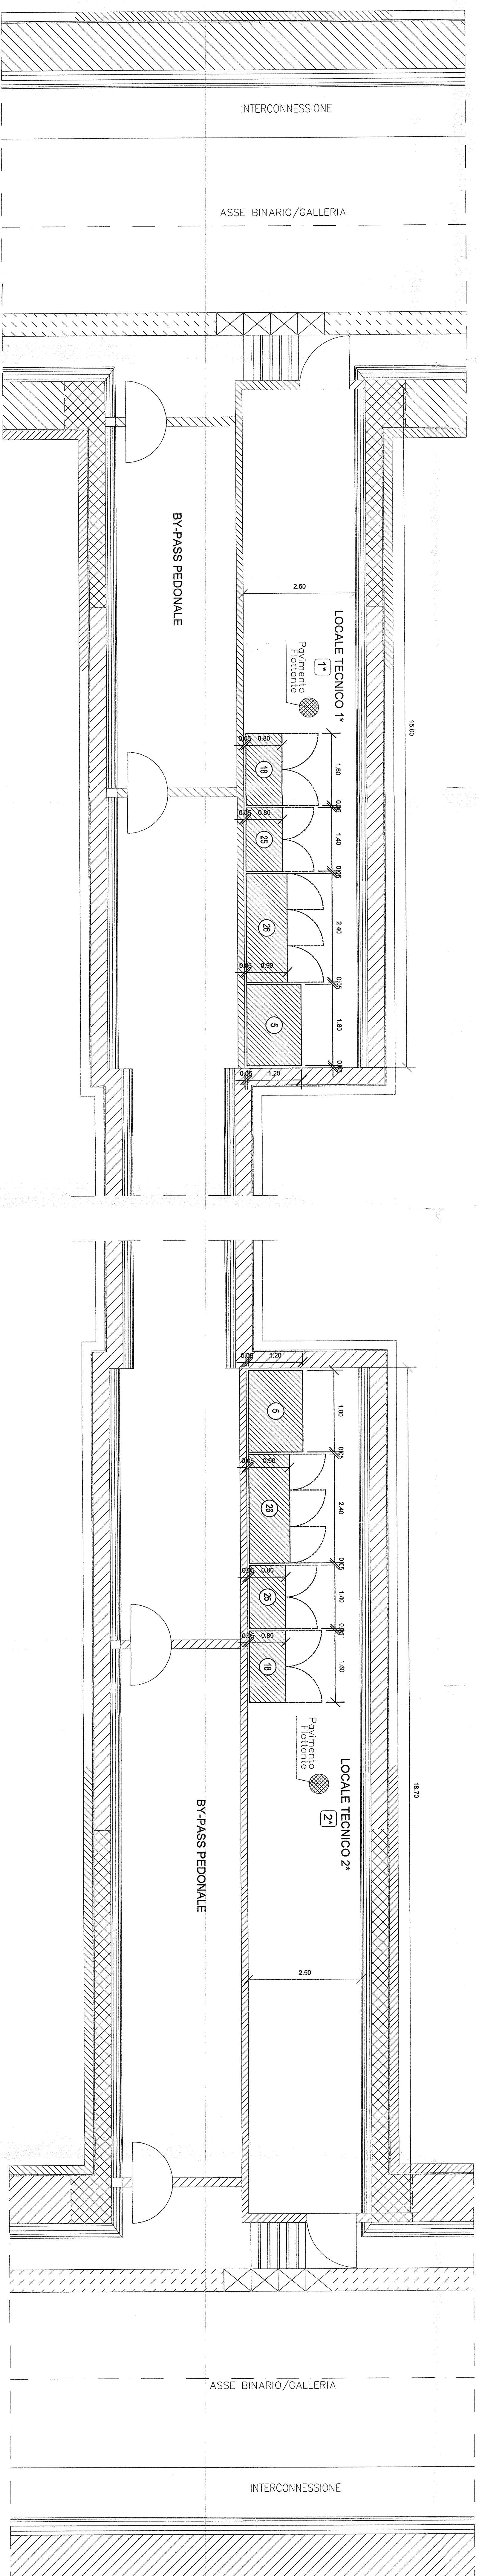

PIANTA PIANO TERRA - SCALA 1:150

QUESTO LAYOUT VALE SOLO PER IL BY PASS DI SICUREZZA TIPO LUNGO POSTO ALLA CHILOMETRICA PK 1+498 B.P.

NOTE GENERALI

| | | | |
|---------------|--|---------------|--|
| 1 | LA SEGNALAZIONE SOSTITUISCE IL TESTO | 3 | TUTTE LE NOTE ESTERNE DEVONO ESSERE IN UNIBLUE O IN UNIBLUE/GRIGIO |
| 2 | QUESTO DOCUMENTO È VALIDO PER IL PROGETTO DI RIFERIMENTO | 4 | IL TESTO DI QUESTO DOCUMENTO HA PRECEDENZA SUL TESTO DI UNIBLUE/GRIGIO |
| CODICE | | TITOLO | |
| 00 | TECNOLOGIA | 00 | IMPIANTO LUCE E FORZA MOTRICE |
| 01 | APPARATI | 01 | BY-PASS DI SICUREZZA TIPO LUNGO |
| 02 | DETTAGLI | 02 | IMPIANTO LUCE E FORZA MOTRICE |
| 03 | ABBINAMENTI | 03 | BY-PASS DI SICUREZZA TIPO LUNGO |
| 04 | ABBINAMENTI | 04 | BY-PASS DI SICUREZZA TIPO LUNGO |

NOTA PARTICOLARE

PER QUANTO CONCERNE I RIFERIMENTI AL NOME DEI COMPONENTI ESTERNI, VEDI DOC. SOTTOSTANTE.

LEGENDA APPARECCHIATURE IMP. LUCE E FORZA MOTRICE

| POS. | DESCRIZIONE | Q.T.A. | POS. | DESCRIZIONE | Q.T.A. |
|------|---------------------------------|--------|------|---------------------------------|--------|
| 01 | IMPIANTO LUCE E FORZA MOTRICE | 1 | 01 | IMPIANTO LUCE E FORZA MOTRICE | 1 |
| 02 | BY-PASS DI SICUREZZA TIPO LUNGO | 1 | 02 | BY-PASS DI SICUREZZA TIPO LUNGO | 1 |
| 03 | BY-PASS DI SICUREZZA TIPO LUNGO | 1 | 03 | BY-PASS DI SICUREZZA TIPO LUNGO | 1 |
| 04 | BY-PASS DI SICUREZZA TIPO LUNGO | 1 | 04 | BY-PASS DI SICUREZZA TIPO LUNGO | 1 |
| 05 | BY-PASS DI SICUREZZA TIPO LUNGO | 1 | 05 | BY-PASS DI SICUREZZA TIPO LUNGO | 1 |
| 06 | BY-PASS DI SICUREZZA TIPO LUNGO | 1 | 06 | BY-PASS DI SICUREZZA TIPO LUNGO | 1 |
| 07 | BY-PASS DI SICUREZZA TIPO LUNGO | 1 | 07 | BY-PASS DI SICUREZZA TIPO LUNGO | 1 |
| 08 | BY-PASS DI SICUREZZA TIPO LUNGO | 1 | 08 | BY-PASS DI SICUREZZA TIPO LUNGO | 1 |
| 09 | BY-PASS DI SICUREZZA TIPO LUNGO | 1 | 09 | BY-PASS DI SICUREZZA TIPO LUNGO | 1 |
| 10 | BY-PASS DI SICUREZZA TIPO LUNGO | 1 | 10 | BY-PASS DI SICUREZZA TIPO LUNGO | 1 |
| 11 | BY-PASS DI SICUREZZA TIPO LUNGO | 1 | 11 | BY-PASS DI SICUREZZA TIPO LUNGO | 1 |
| 12 | BY-PASS DI SICUREZZA TIPO LUNGO | 1 | 12 | BY-PASS DI SICUREZZA TIPO LUNGO | 1 |
| 13 | BY-PASS DI SICUREZZA TIPO LUNGO | 1 | 13 | BY-PASS DI SICUREZZA TIPO LUNGO | 1 |
| 14 | BY-PASS DI SICUREZZA TIPO LUNGO | 1 | 14 | BY-PASS DI SICUREZZA TIPO LUNGO | 1 |
| 15 | BY-PASS DI SICUREZZA TIPO LUNGO | 1 | 15 | BY-PASS DI SICUREZZA TIPO LUNGO | 1 |
| 16 | BY-PASS DI SICUREZZA TIPO LUNGO | 1 | 16 | BY-PASS DI SICUREZZA TIPO LUNGO | 1 |
| 17 | BY-PASS DI SICUREZZA TIPO LUNGO | 1 | 17 | BY-PASS DI SICUREZZA TIPO LUNGO | 1 |
| 18 | BY-PASS DI SICUREZZA TIPO LUNGO | 1 | 18 | BY-PASS DI SICUREZZA TIPO LUNGO | 1 |
| 19 | BY-PASS DI SICUREZZA TIPO LUNGO | 1 | 19 | BY-PASS DI SICUREZZA TIPO LUNGO | 1 |
| 20 | BY-PASS DI SICUREZZA TIPO LUNGO | 1 | 20 | BY-PASS DI SICUREZZA TIPO LUNGO | 1 |
| 21 | BY-PASS DI SICUREZZA TIPO LUNGO | 1 | 21 | BY-PASS DI SICUREZZA TIPO LUNGO | 1 |
| 22 | BY-PASS DI SICUREZZA TIPO LUNGO | 1 | 22 | BY-PASS DI SICUREZZA TIPO LUNGO | 1 |
| 23 | BY-PASS DI SICUREZZA TIPO LUNGO | 1 | 23 | BY-PASS DI SICUREZZA TIPO LUNGO | 1 |
| 24 | BY-PASS DI SICUREZZA TIPO LUNGO | 1 | 24 | BY-PASS DI SICUREZZA TIPO LUNGO | 1 |
| 25 | BY-PASS DI SICUREZZA TIPO LUNGO | 1 | 25 | BY-PASS DI SICUREZZA TIPO LUNGO | 1 |
| 26 | BY-PASS DI SICUREZZA TIPO LUNGO | 1 | 26 | BY-PASS DI SICUREZZA TIPO LUNGO | 1 |
| 27 | BY-PASS DI SICUREZZA TIPO LUNGO | 1 | 27 | BY-PASS DI SICUREZZA TIPO LUNGO | 1 |
| 28 | BY-PASS DI SICUREZZA TIPO LUNGO | 1 | 28 | BY-PASS DI SICUREZZA TIPO LUNGO | 1 |
| 29 | BY-PASS DI SICUREZZA TIPO LUNGO | 1 | 29 | BY-PASS DI SICUREZZA TIPO LUNGO | 1 |
| 30 | BY-PASS DI SICUREZZA TIPO LUNGO | 1 | 30 | BY-PASS DI SICUREZZA TIPO LUNGO | 1 |

COMMITTENTE

ALTA SPINER/ITALFERR

GENERAL CONTRACTOR

INFRASTRUTTURE FERROVIARIE STRATEGICHE DEFINITE DALLA LEGGE OBBIETTIVO N. 443/01

LINEA AV. I.A.C. TERZO VALICO DEI GIOVI

PROGETTO DEFINITIVO

IMPIANTO LUCE E FORZA MOTRICE

LAY OUT APPARATI LEM

BY-PASS DI SICUREZZA TIPO LUNGO

ITALFERR S.P.A. SCALA: 1:50

SRFI SOCIETÀ PER AZIENDA ITALIANA

GRUPPO FERROVIARIO ITALIANO

ITALFERR GRUPPO NAZIONALE DELLE INFRASTRUTTURE

CONSOB

SATURNINO

PROGETTO

REDAZIONE

VERIFICA

APPROVAZIONE

DATA

SCALE

1:50