


NOTE GENERALI

1	LE MURIE SONO ESPRESSE IN METRI	3	TUTTI LE FORTE ESPRESSE DEVONO ESSERE ITALIANE DI
2	IL QUANTO INDICATO NEL PIANO DI	4	LA LEGGE N. 4490/1985, PER LA PARTE RELATIVA AL
<p>LEGENDA APPARECCHIATURE IMPIANTO LUCE E FM - RIF. AST'S</p> <p>LOCALE DISTRIBUZIONE : LOCALE MT (PIANO TERRA - TIEM 4)</p> <p>DISPOSIZIONE : 01/A OS</p> <p>LOCALE DI RIFERIMENTO : LOCALE UPS-BT (PIANO TERRA - TIEM 6)</p>			

REV.	TECNOLOGIA	TITOLO	EMITTENTE
A	IMPIANTO	IMPIANTO DI RIFERIMENTO	AST'S
A	IMPIANTO	IMPIANTO DI RIFERIMENTO	AST'S
A	IMPIANTO	IMPIANTO DI RIFERIMENTO	AST'S



FRONTE LATO LINEA
PLANIMETRIA

PIANTA PIANO TERRA - SCALA 1:50

NOTE PARTICOLARI

1	LE MURIE SONO ESPRESSE IN METRI	3	TUTTI LE FORTE ESPRESSE DEVONO ESSERE ITALIANE DI
2	IL QUANTO INDICATO NEL PIANO DI	4	LA LEGGE N. 4490/1985, PER LA PARTE RELATIVA AL

REV.	TECNOLOGIA	TITOLO	EMITTENTE
A	IMPIANTO	IMPIANTO DI RIFERIMENTO	AST'S
A	IMPIANTO	IMPIANTO DI RIFERIMENTO	AST'S
A	IMPIANTO	IMPIANTO DI RIFERIMENTO	AST'S



FRONTE LATO LINEA
PLANIMETRIA

PIANTA PIANO TERRA - SCALA 1:50

GENERAL CONTRACTOR

INFRASTRUTTURE FERROVIARIE STRATEGICHE DEFINITE DALLA
LEGE OBIETTIVO N. 4490/1
LINEA AV/AC TERZO VALICO DEI GIOVI
PROGETTO DEFINITIVO
IMPIANTO LUCE E FM
LAV OUT APPARATI LFM
P.11 RACCORDO POZZOLO

COMITENTE:	SRFI Società per Azioni Società a partecipazione paritetica Società a partecipazione paritetica
ALTA SPERIMENTAZIONE:	STAFERR Società per Azioni Società a partecipazione paritetica Società a partecipazione paritetica

PROGETTISTA:	SAIUNO Società per Azioni Società a partecipazione paritetica Società a partecipazione paritetica
PROGETTO:	01/11/01/01
PRODOTTO:	01/11/01/01
PRODOTTO:	01/11/01/01

