

NOTE GENERALI

TUTTE LE FORTE ESTERNE DEVONO ESSERE IN LAMIERA DI ACCIAIO PRESERVATA SU BRUTTA IN ACCIAIO CON FINITURA A VENTILAZIONE A BRISOLA E RETE ANTICORROSIONE IN TESSA TULE NELLA SOTTO PAVIMENTO SOPRALEVATO 70mm (PROTEZIONE PAVIMENTO SOPRALEVATO 800/800/800)

NUMERO	DESCRIZIONE	REDAZIONE	DATA
1	LE MISURE SONO ESPRESSE IN METRI		
2	QUESTO DOCUMENTO E' VALIDO PER INTERNO IN TALE CODICE E PER TERROLOGIE		
3	QUESTO DOCUMENTO E' VALIDO PER INTERNO IN TALE CODICE E PER TERROLOGIE		
4	QUESTO DOCUMENTO E' VALIDO PER INTERNO IN TALE CODICE E PER TERROLOGIE		


DOCUMENTI DI RIFERIMENTO

REV.	TECNOLOGIA	TITOLO	EMITENTE
A	IMPANTO DI TERRA	IMPANTO LUCE E FORZA MOTRICE CAMERONE 15KV CON POZZO	ASIS
A	IMPANTO LUCE E FORZA MOTRICE	IMPANTO LUCE E FORZA MOTRICE CAMERONE 15KV CON POZZO	ASIS

NOTA PARTICOLARE

PER QUANTO CONCERNE I PERICOLI, IL NUMERO E LA COSTRUZIONE DEI CAVI E DEI SISTEMI ESTERNI VEDI DOC. SATURNINO N. AS01/00/02/FR/1000/007/REV.H - RS 24/10/08

PRESENTE IN TUTTI I CAMERONI AD ECCEZIONE DEI CAMERONI N. 2, 3, 4, 1000

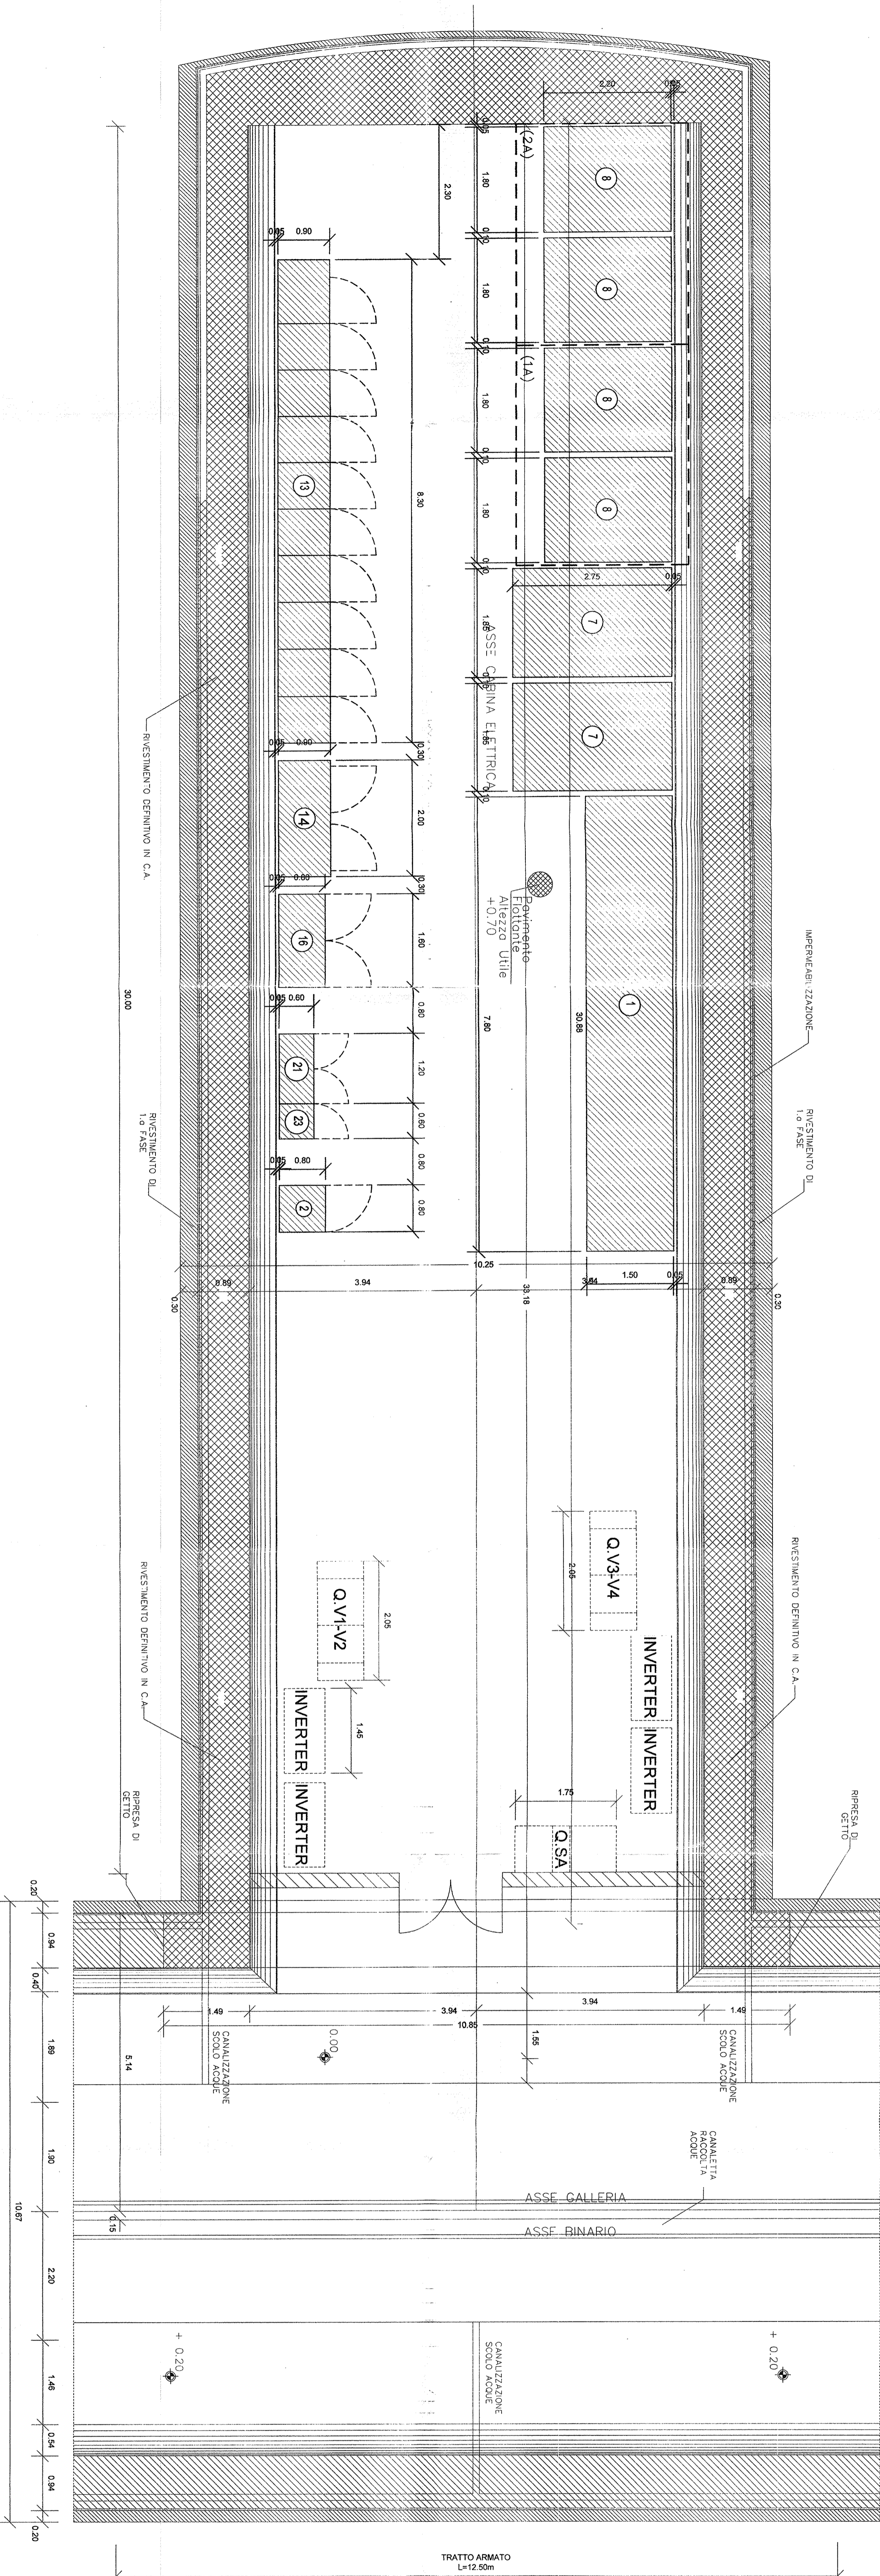

NOTA
 RISPETTO ALLA SICUREZZA QUESTA SOLUZIONE HA UN UNICA USCITA,
 CONTRARIAMENTE ALLA SOLUZIONE PRECEDENTE CON DUE USCITE

PIANTA PIANO TERRA - SCALA 1:50

POS.	DESCRIZIONE	Q.TA.	POS.	DESCRIZIONE	Q.TA.
1	7800 x 1800 x 2700	1	2	2800 x 800 x 2200	1
2	800 x 800 x 2200	1	3	1000 x 800 x 1800	1
3	2700 x 1800 x 2700	2	4	2200 x 1800 x 2700	1
4	2200 x 1800 x 2700	4	5	2200 x 1800 x 2700	1
5	2200 x 1800 x 2700	1	6	2200 x 1800 x 2700	1

LEGENDA APPARECCHIATURE LUCE E F.M. RIF. ASIS

LOCALE DI RIFERIMENTO: CABINA ELETTRICA (PIANO TERRA)

GENERAL CONTRACTOR: **COOP** (Coop Edilizia)

GENERAL CONTRACTOR: **ITALFER S.p.A.**

INFRASTRUTTURE FERROVIARIE STRATEGICHE DEFINITE DALLA LEGGE OBBLITTIVO N. 443/01

LINEA A.V./A.C. TERZO VALICO DEI GIOVI

PROGETTO DEFINITIVO

IMPIANTO LUCE E FORZA MOTRICE

LAY OUT APPARATI LFM

CAMERONE 15KV CON POZZO

Scalatura: **1:50**

Scalatura: **1:1**

SATURNINO

GENERAL CONTRACTOR: **ITALFER S.p.A.**

PROGETTO DEFINITIVO

IMPIANTO LUCE E FORZA MOTRICE

LAY OUT APPARATI LFM

CAMERONE 15KV CON POZZO

Scalatura: **1:50**

Scalatura: **1:1**