


NOTE GENERALI

1	LE MISURE SONO ESPRESSE IN METRI	3	TUTTE LE PARTI ESTERNE DEVONO ESSERE IN LAMIERA DI ACCIAIO PRESSIONE SUI STRUTTURE IN ACCIAIO CON QUESTO RICAMBIAMENTO INVALIDATO PER
2	INTERNO ALLE TRACCE E LE TRACCE E LE TRACCE	4	LA STRUTTURA DI FONDAZIONE E IL FONDO DELLO SCUDO E IL FONDO DELLO SCUDO E IL FONDO DELLO SCUDO

REV.	TECNOLOGIA	TITOLO	EMITTENTE
A3101000/04/0000468	A	IMPIANTO LUCE E FORZA MOTRICE	ASTS
A3101000/04/0000468	A	SISTEMAZIONE IMPIANTO LUCE E FORZA MOTRICE	ASTS
A3101000/04/0000468	A	LAY OUT DISPOSIZIONE APPARECCHIATURE IMPIANTISTICA	ASTS

NOTA PARTICOLARE  
PER QUANTO CONCERNE I PERICOLI, IL NOME, IL NOME E IL COMPLESSIVO DEI PERICOLI ESTERNI VEDI DOC. "SATURNO".

POS.	DESCRIZIONE	Q.TA	POS.	DESCRIZIONE	Q.TA
①	4800 x 1800 x 2700	1	①	2200 x 1800 x 2700 (BBOX)	2
②	800 x 2000 x 2250	2	②	2200 x 1800 x 2250 (BBOX)	2
LOCALI DI RIFERIMENTO : LOCALE MT (PIANO TERRA - ITEM 1)					
POS.	DESCRIZIONE	Q.TA	POS.	DESCRIZIONE	Q.TA
③	OGGETTO 11000 x 11000	1	③	Cassa serbatoio 11000 x 11000	1
④	OGGETTO 22000 x 22000	1	④	1.000 x 1800 x 2700	1
⑤	UPS 20000 x 2700	1	⑤	800 x 1800 x 2700	1
⑥	UPS 20000 x 2700	1	⑥	1800 x 2800 x 1800	1

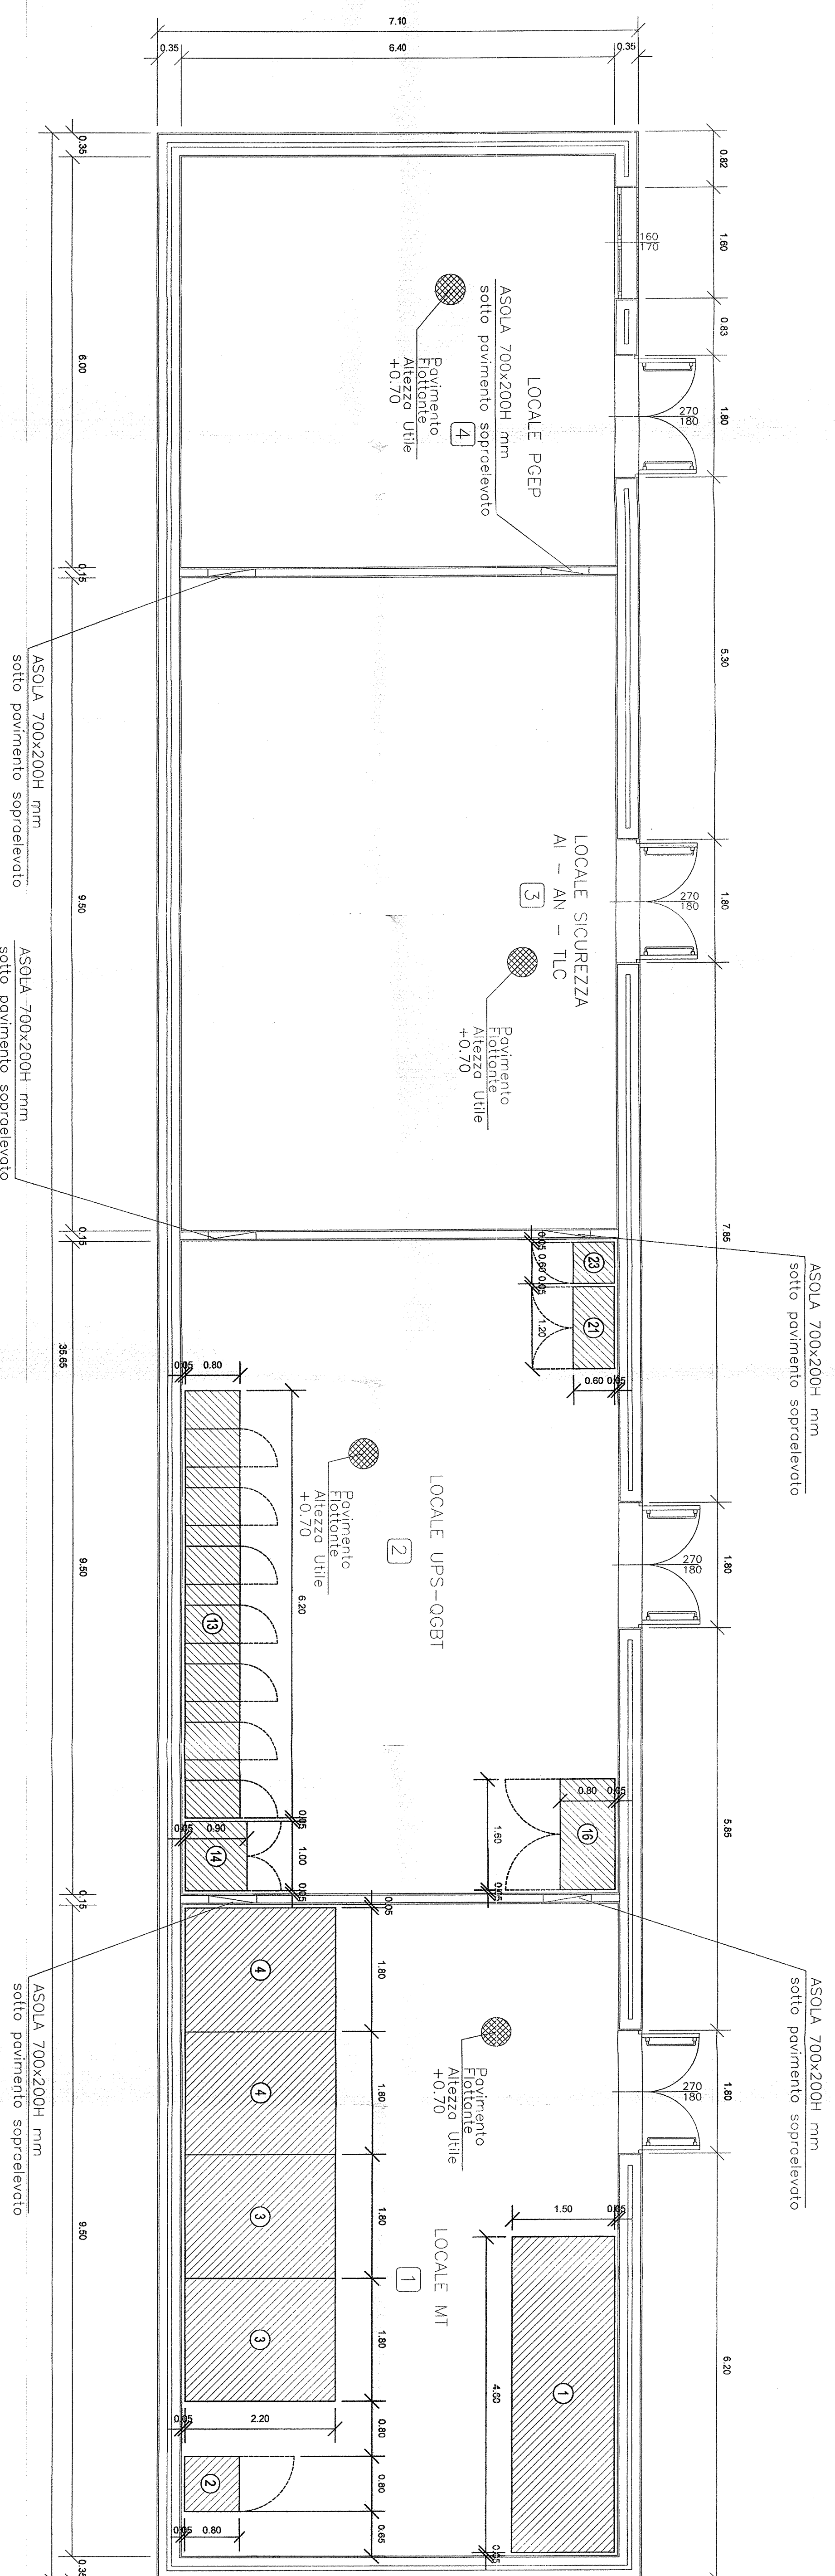

PIANTA PIANO TERRA - SCALA 1:50

COMMITTENTE:  
**SRF**  
RAI FERROVIARIA ITALIANA  
GRUPPO FERROVIE DELLO STATO ITALIANO

ALTA SORVEGLIANZA  
**ITALFER**  
GRUPPO FERROVIE DELLO STATO ITALIANO

GENERAL CONTRACTOR:  
**COOP**  
COOPERATIVA EDILITARIA  
GRUPPO FERROVIE DELLO STATO ITALIANO

INFRASTRUTTURE FERROVIARIE STRATEGICHE DEFINITE DALLA  
LEGGE OBBIETTIVO N. 443/01  
LINEA A.V./A.C. TERZO VALICO DEI GIOVI  
PROGETTO DEFINITIVO  
IMPIANTO LUCE E FORZA MOTRICE  
LAY OUT APPARATI LFM  
IMBOCOCCO SUD POZZOLO

GENERAL CONTRACTOR	ITALFER S.P.A.	SCALA:	1:50
COMITENTE	SRF	PROGETTO	00110001
PROGETTISTA	COOP	Foglio	00110001
DATA	13/01/2012	REVISIONI	00110001

Scale di piani: 1:1

PROGETTO DEFINITIVO

IMBOCOCCO SUD POZZOLO

PROGETTO DEFINITIVO

IMBOCOCCO SUD POZZOLO