



PIANTA PIANO TERRA - SCALA 1:50

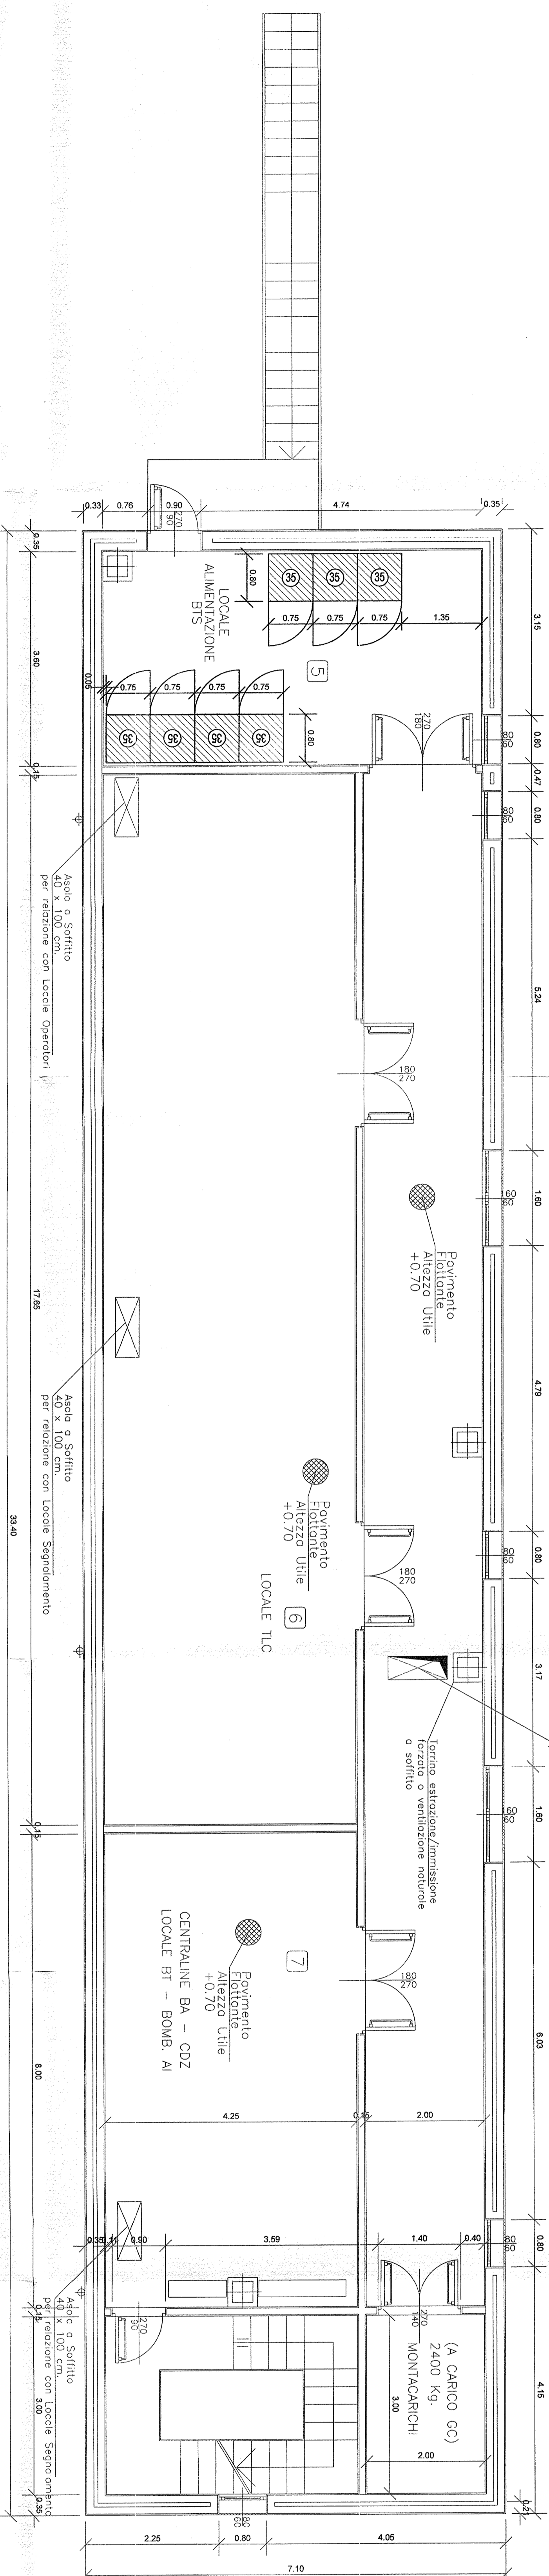

PIANTA PRIMO PIANO - SCALA 1:50

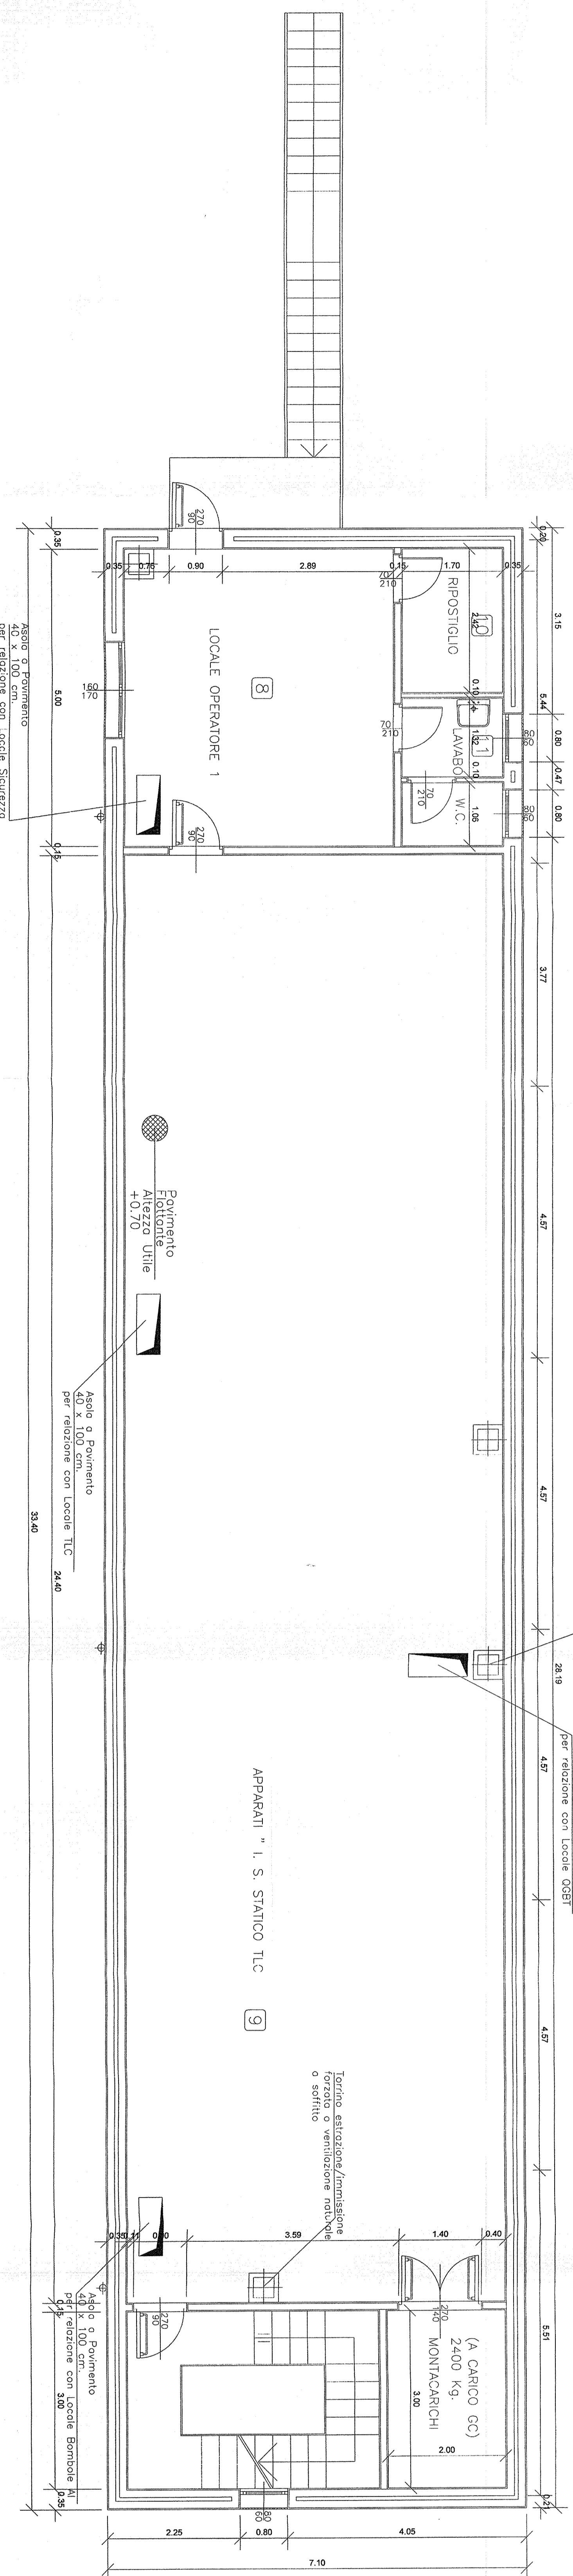

PIANTA SECONDO PIANO - SCALA 1:50

**NOTE GENERALI**

1	LE MAREE SONO ESPRESSE IN METRI.	3	TUTTE LE PORE ESTERNE DEVONO ESSERE IN ALTORE 2
2	QUESTO DOCUMENTO È VALIDO PER INTERAZIONE TRA SOLO. PER IL LOCALI DI 200 metri quadri (ALTEZZA 100 metri).	4	QUESTO DOCUMENTO È VALIDO PER INTERAZIONE TRA SOLO. PER IL LOCALI DI 200 metri quadri (ALTEZZA 100 metri).
COORDE	REV. TECNICA	DOCUMENTI DI RIFERIMENTO	TITOLO
ALTEZZA/PROFONDITÀ	A	STRUTTURE	IMPIANTO LUCE E SPAZIO MONTE CARLO DI FERMO - SOSTITUZIONE CAVI DI RIFERIMENTO
ALTEZZA/PROFONDITÀ	A	STRUTTURE	IMPIANTO LUCE E SPAZIO MONTE CARLO DI FERMO - SOSTITUZIONE CAVI DI RIFERIMENTO

**NOTA PARTICOLARE**

PER QUANTO CONCERNE I MATERIALI, SI RIFERISCE ALLE SPECIFICAZIONI DEL D.M. 17/03/2011.

POS.	DESCRIZIONE	Q.TA	POS.	DESCRIZIONE	Q.TA
1	LEGNA APPARECCHIO - SALVATI (PIANO TERRA - ITEM 2)	1	2	LEGNA APPARECCHIO - SALVATI (PIANO TERRA - ITEM 2)	1
3	LOCALI DI RIFERIMENTO - SALVATI (PIANO TERRA - ITEM 2)	1	4	LOCALI DI RIFERIMENTO - SALVATI (PIANO TERRA - ITEM 2)	1
5	LOCALI DI RIFERIMENTO - SALVATI (PIANO TERRA - ITEM 2)	1	6	LOCALI DI RIFERIMENTO - SALVATI (PIANO TERRA - ITEM 2)	1
7	LOCALI DI RIFERIMENTO - SALVATI (PIANO TERRA - ITEM 2)	1	8	LOCALI DI RIFERIMENTO - SALVATI (PIANO TERRA - ITEM 2)	1
**GENERAL CONTRACTOR:** **ITALFER SPA**

**INFRASTRUTTURE FERROVIARIE STRATEGICHE DEFINITE DALLA LEGGE OBBIETTIVO N. 449/01**

**LINEA A.V./A.C. TERZO VALICO DEI GIOVI**

**PROGETTO DEFINITIVO**

**IMPIANTO LUCE E FM**

**LAY OUT APPARATI LFM**

**CABINA P12 FERMO - SICUREZZA III VALICO**

**COMITENTE:** **ITALFER SPA**

**ALTA SORVEGLIANZA:** **ITALFER SPA**

**SCALE:** 1:50

**GENERAL CONTRACTOR:** **ITALFER SPA**

**INFRASTRUTTURE FERROVIARIE STRATEGICHE DEFINITE DALLA LEGGE OBBIETTIVO N. 449/01**

**LINEA A.V./A.C. TERZO VALICO DEI GIOVI**

**PROGETTO DEFINITIVO**

**IMPIANTO LUCE E FM**

**LAY OUT APPARATI LFM**

**CABINA P12 FERMO - SICUREZZA III VALICO**

**COMITENTE:** **ITALFER SPA**

**ALTA SORVEGLIANZA:** **ITALFER SPA**

**SCALE:** 1:50

**PROGETTO DEFINITIVO**

**IMPIANTO LUCE E FM**

**LAY OUT APPARATI LFM**

**CABINA P12 FERMO - SICUREZZA III VALICO**

**COMITENTE:** **ITALFER SPA**

**ALTA SORVEGLIANZA:** **ITALFER SPA**

**SCALE:** 1:50