

NOTE GENERALI

1	PROFESSIONE RESPONSABILE DEL PROGETTO	3	
2	PROFESSIONE RESPONSABILE DEL VERBALE	4	

DOCUMENTI DI RIFERIMENTO


CODICE	REV.	TECNOLOGIA	TITOLO	EMITTENTE
ARMONIZZAZIONE	A	ARMONIZZAZIONE	ARMONIZZAZIONE	ARIS
ARMONIZZAZIONE	A	ARMONIZZAZIONE	ARMONIZZAZIONE	ARIS
ARMONIZZAZIONE	A	ARMONIZZAZIONE	ARMONIZZAZIONE	ARIS

NOTA PARTICOLARE

PER QUANTO CONCERNE I PREZZI E LA MANODERA, IL CLIENTE SI RIFERISCA ALLE CONDIZIONI DI VENDITA E AI PREZZI PUBLICATI SULLA LISTA DEI MATERIALI.

LEGENDA MATERIALI

SIMBOLO	Q.TA	DESCRIZIONE
N° 4		Pavimento in cemento armato con spessore di 140 mm e inerte per cemento a norma CEI 1148. L'armatura è costituita da barre di acciaio semilavorato a sezione rettangolare di diametro nominale 8 mm e passo di 180 mm.
N° 8		Pavimento in cemento armato con spessore di 140 mm e inerte per cemento a norma CEI 1148. L'armatura è costituita da barre di acciaio semilavorato a sezione rettangolare di diametro nominale 8 mm e passo di 180 mm.
N° 23		Struttura in cemento armato con spessore di 140 mm e inerte per cemento a norma CEI 1148. L'armatura è costituita da barre di acciaio semilavorato a sezione rettangolare di diametro nominale 8 mm e passo di 180 mm.
N° 11		Masso in cemento a compressione di classe C25/30 con diametro di 120 mm.
mi 210		Griglia di ferro di tipo "E" con spessore di 10 mm e passo di 100 mm.
mi 220		Barra di ferro semilavorato di classe C25/30.



PER LA MAGLIA DI TERRA DEL PIAZZALE VEDI DOCUMENTO:
AS307000CV3ALP000AG11
IMPIANTO LUCE E FORZA MOTRICE
SCHEMATICO GENERALE SISTEMA DI TERRA

PIANTA PIANO TERRA - SCALA 1:50

COMITENTE



GENERALI CONTRACTOR



INFRASTRUTTURE FERROVIARIE STRATEGICHE DEFINITE DALLA LEGGE OBBLIGATIVA N. 443/01
LINEA A.V./A.C. TERZO VALICO DEI GIOVI
PROGETTO DEFINITIVO

IMPIANTO LUCE E FORZA MOTRICE
LAV OUT IMPIANTO DI TERRA
CABINA PI/P/2 RACCORDO TECNICO

PROGETTO DEFINITIVO
 SCALA: 1:50
 DATA: 15/09/2010

PROGETTO DEFINITIVO
 DATA: 15/09/2010

REVISIONE	DATA	CAUSA	PROGETTISTA	VERIFICATORE
A	15/09/2010	PROGETTO DEFINITIVO	[Firma]	[Firma]
B	15/09/2010	PROGETTO DEFINITIVO	[Firma]	[Firma]
C	15/09/2010	PROGETTO DEFINITIVO	[Firma]	[Firma]

REVISIONE	DATA	CAUSA	PROGETTISTA	VERIFICATORE
A	15/09/2010	PROGETTO DEFINITIVO	[Firma]	[Firma]
B	15/09/2010	PROGETTO DEFINITIVO	[Firma]	[Firma]
C	15/09/2010	PROGETTO DEFINITIVO	[Firma]	[Firma]