

PIANTA PIANO TERRA - SCALA 1:50

QUESTO LAYOUT VALE SOLO PER IL BY PASS DI SICUREZZA TIPO LUNGO POSTO ALLA CHILOMETRICA PK 1+498 B.P.

PIANTA PIANO TERRA - SCALA 1:50

NOTE GENERALI

1	2	3	4
1	FORNITORE MATERIE PLASTICHE PER I BRACCIALETTI: SIDERCA S.p.A. - VIA S. GIUSEPPE, 10 - 40026 FERRARA (MO)	3	
2	COMPAGNIA PER I ROSTI: SIDERCA S.p.A. - VIA S. GIUSEPPE, 10 - 40026 FERRARA (MO)	4	
COLORE	REV.	TECNICO	TITOLO
ASTROCCALPUBBONDI	A	ASB	IMPIANTO LUCE E FORZA MOTRICE BY PASS DI SICUREZZA TIPO LUNGO
ASTROCCALPUBBONDI	A	ASB	IMPIANTO LUCE E FORZA MOTRICE BY PASS DI SICUREZZA TIPO LUNGO
LEGENDA MATERIALI

SIMBOLO	Q.T.V.	DESCRIZIONE
-----	N° 8	Nebo ingegnereria (BTU)
-----	m 88 (*)	Barra di ferro anodizzato
		Sezione di mm 40 x 5

(\*) m 78 per il by pass di sicurezza tipo lungo posto alla chilometrica pk 1+498 B.P.

COMMITTEE

ATA SORBONIANA

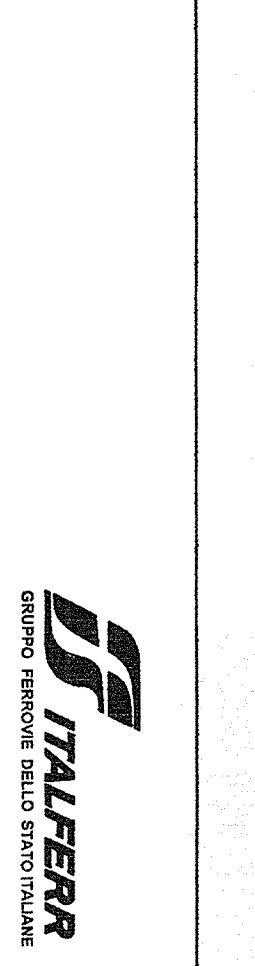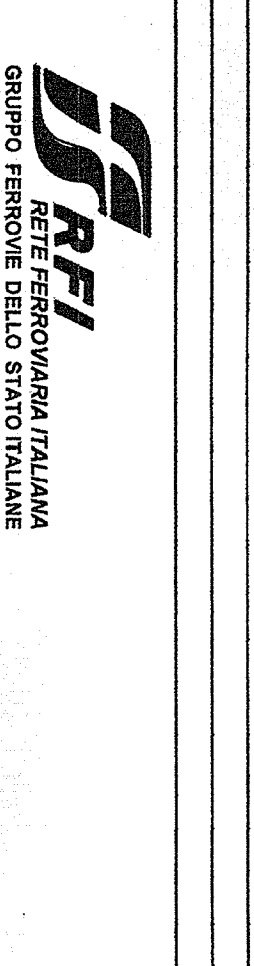

GENERAL CONTRACTOR



INFRASTRUTTURE FERROVIARIE STRATEGICHE DEFINITE DALLA LEGGE OBBIETTIVO N. 443/01

LINEA A.V./A.C. TERZO VALICO DEI GIOVI PROGETTO DEFINITIVO

IMPIANTO LUCE E FORZA MOTRICE LAY OUT IMPIANTO DI TERRA

BY PASS DI SICUREZZA TIPO LUNGO

CONTRATTORE	TRATTARE S.p.A.	SCALE:	1:50
PROGETTORE	COPPEL		
VERIFICATORE	STALETTI		
APPROVATORE	STALETTI		
REDAZIONE	STALETTI		
STAMPATORE	STALETTI		

PROGETTO	REDAZIONE	VERIFICAZIONE	APPROVAZIONE	STAMPATURA
1	1	1	1	1
2	2	2	2	2
3	3	3	3	3
4	4	4	4	4
5	5	5	5	5
6	6	6	6	6
7	7	7	7	7
8	8	8	8	8
9	9	9	9	9
10	10	10	10	10

CONTRATTORE	TRATTARE S.p.A.	SCALE:	1:50
PROGETTORE	COPPEL		
VERIFICATORE	STALETTI		
APPROVATORE	STALETTI		
REDAZIONE	STALETTI		
STAMPATORE	STALETTI		

10/11/2004 11:00:00