

NOTE GENERALI

1	TOGLIERE IL PIANO IN TUTTI I CASI IN CUI IL PIANO NON È NECESSARIO PER IL COMPLETAMENTO DELL'OPERA.	2	IL PIANO DEVE ESSERE COMPILATO IN TUTTI I CASI IN CUI IL PIANO È NECESSARIO PER IL COMPLETAMENTO DELL'OPERA.
3	IL PIANO DEVE ESSERE COMPILATO IN TUTTI I CASI IN CUI IL PIANO È NECESSARIO PER IL COMPLETAMENTO DELL'OPERA.	4	IL PIANO DEVE ESSERE COMPILATO IN TUTTI I CASI IN CUI IL PIANO È NECESSARIO PER IL COMPLETAMENTO DELL'OPERA.

CONFE	REV.	TECNICO	DOCUMENTI DI RIFERIMENTO	TITOLO	EMITTENTE
ADM/000/000/00	0	ADM/000/000/00	ADM/000/000/00	ADM/000/000/00	ADM/000/000/00
ADM/000/000/00	1	ADM/000/000/00	ADM/000/000/00	ADM/000/000/00	ADM/000/000/00
ADM/000/000/00	2	ADM/000/000/00	ADM/000/000/00	ADM/000/000/00	ADM/000/000/00

PRIMO QUADRANTE	PRIMO QUADRANTE	PRIMO QUADRANTE	PRIMO QUADRANTE	PRIMO QUADRANTE	PRIMO QUADRANTE
ADM/000/000/00	ADM/000/000/00	ADM/000/000/00	ADM/000/000/00	ADM/000/000/00	ADM/000/000/00
ADM/000/000/00	ADM/000/000/00	ADM/000/000/00	ADM/000/000/00	ADM/000/000/00	ADM/000/000/00



PER LA MAGLIA DI TERRA DEL PIAZZALE VEDI DOCUMENTO:
A30100DDCV3ALF000AG11
IMPIANTO LUCE E FORZA MOTRICE
SCHEMATICO GENERALE SISTEMA DI TERRA

PIANTA PIANO TERRA - SCALA 1:50

PRIMO QUADRANTE	PRIMO QUADRANTE	PRIMO QUADRANTE	PRIMO QUADRANTE	PRIMO QUADRANTE	PRIMO QUADRANTE
ADM/000/000/00	ADM/000/000/00	ADM/000/000/00	ADM/000/000/00	ADM/000/000/00	ADM/000/000/00
ADM/000/000/00	ADM/000/000/00	ADM/000/000/00	ADM/000/000/00	ADM/000/000/00	ADM/000/000/00