


STRALCIO PLANIMETRICO IMPIANTO IDRICO ANTINCENDIO
SCALA 1:1000

 


LEGENDA

	IPNANTE LINEA DI COMPLETTO DI PROGETTO CON SERRAMENTAZIONE E INTERRUZIONI
	PROGETTO CON SERRAMENTAZIONE PROVVISORIA DI COLONNA DI MANOVRA
	TUBAZIONE IMPIANTO IDRICO ANTINCENDIO DI LINEA AC DN 150
	TUBAZIONE IMPIANTO IDRICO ANTINCENDIO NELLE INTERCONNESSIONI DN 150

NOTE:
NEL TRATTO ALLIVIERO LE TUBAZIONI DEVONO ESSERE PROTETTE DAL GELO CON CAVO ELETTRICO SOLAIRE

PIANTA CHIAVE

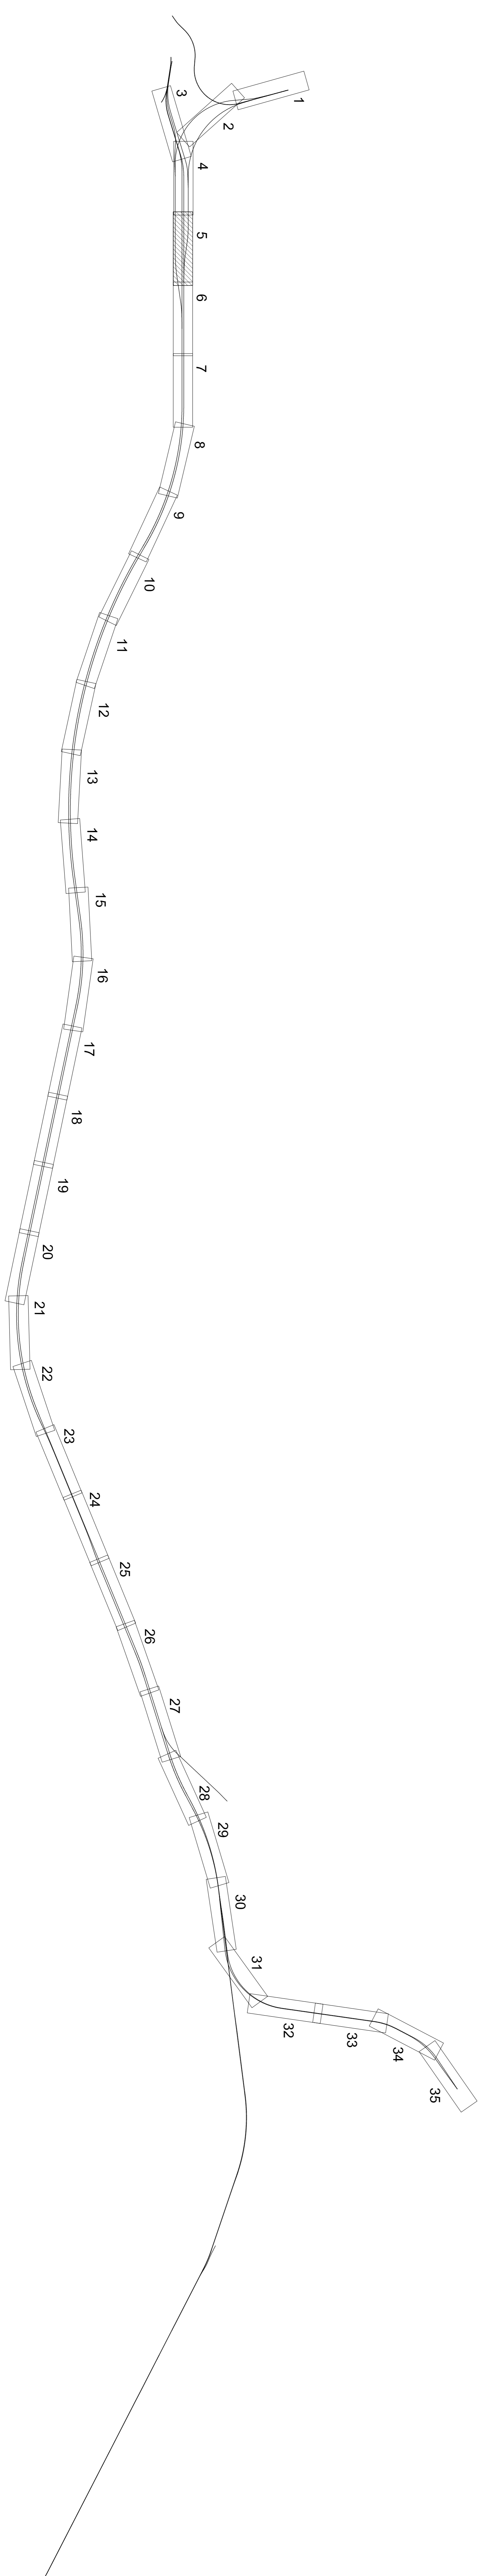

COMITENTE:

ALTA SORREGGIANZA



GENERAL CONTRACTOR:



INFRASTRUTTURE FERROVIARIE STRATEGICHE DEFINITE DALLA
LEGE OBIETTIVO N.443/01
TRATTA A.V./A.C. TERZO VALICO DEI GIOVI
PROGETTO DEFINITIVO
IMPIANTO IDRICO ANTINCENDIO
PARTE MECCANICA
INTERCONNESSIONE DI VOLTRI/GALLERIA DI VALICO
PIANIMETRIA 6/23

GENERAL CONTRACTOR:		ITALFERRA S.p.A.		SCALE:	
Coop				1:1000	
COMITENTE:		ALTA SORREGGIANZA			
PROGETTO:		P.7		F	
FASE:		C.V.I.		0.0.5	
DATA:		11/07/2013			
PROGETTISTA:		A.I.I. 0.0.X			
AUTORE:		A.3.0.1			
VERIFICATORE:		D.0			
AUTORIZZAZIONE:		0.0			
AUTORIZZAZIONE:		A.3.0.1			
AUTORIZZAZIONE:		D.0			
AUTORIZZAZIONE:		C.V.I.			
AUTORIZZAZIONE:		P.7			
AUTORIZZAZIONE:		A.I.I. 0.0.X			
AUTORIZZAZIONE:		0.0.5			
AUTORIZZAZIONE:		F			