
 


STRALCIO PLANIMETRICO IMPIANTO IDRICO ANTINCENDIO
 SCALA 1:1000


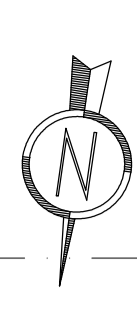


LEGENDA

	ISOLATE LINE E COMPLETO IN POZZETTO CON SOSPENSIONE S'INVERTIMENTI
	POZZETTO CON SOSPENSIONE INOVATA E COLONNA DI MANOVRA
	TUBAZIONE IMPIANTO IDRICO ANTINCENDIO DI ENER. AC. DN 150
	TUBAZIONE IMPIANTO IDRICO ANTINCENDIO NELLE INTERCONNESSIONI DN 150

NOTA:
 NEI TRATTI ALL'INTERNO LE TUBAZIONI DEVONO ESSERE PROTETTE DAL GULO CON CAVO ELETTRICO SCALDANTE

PIANTA CHIAVE

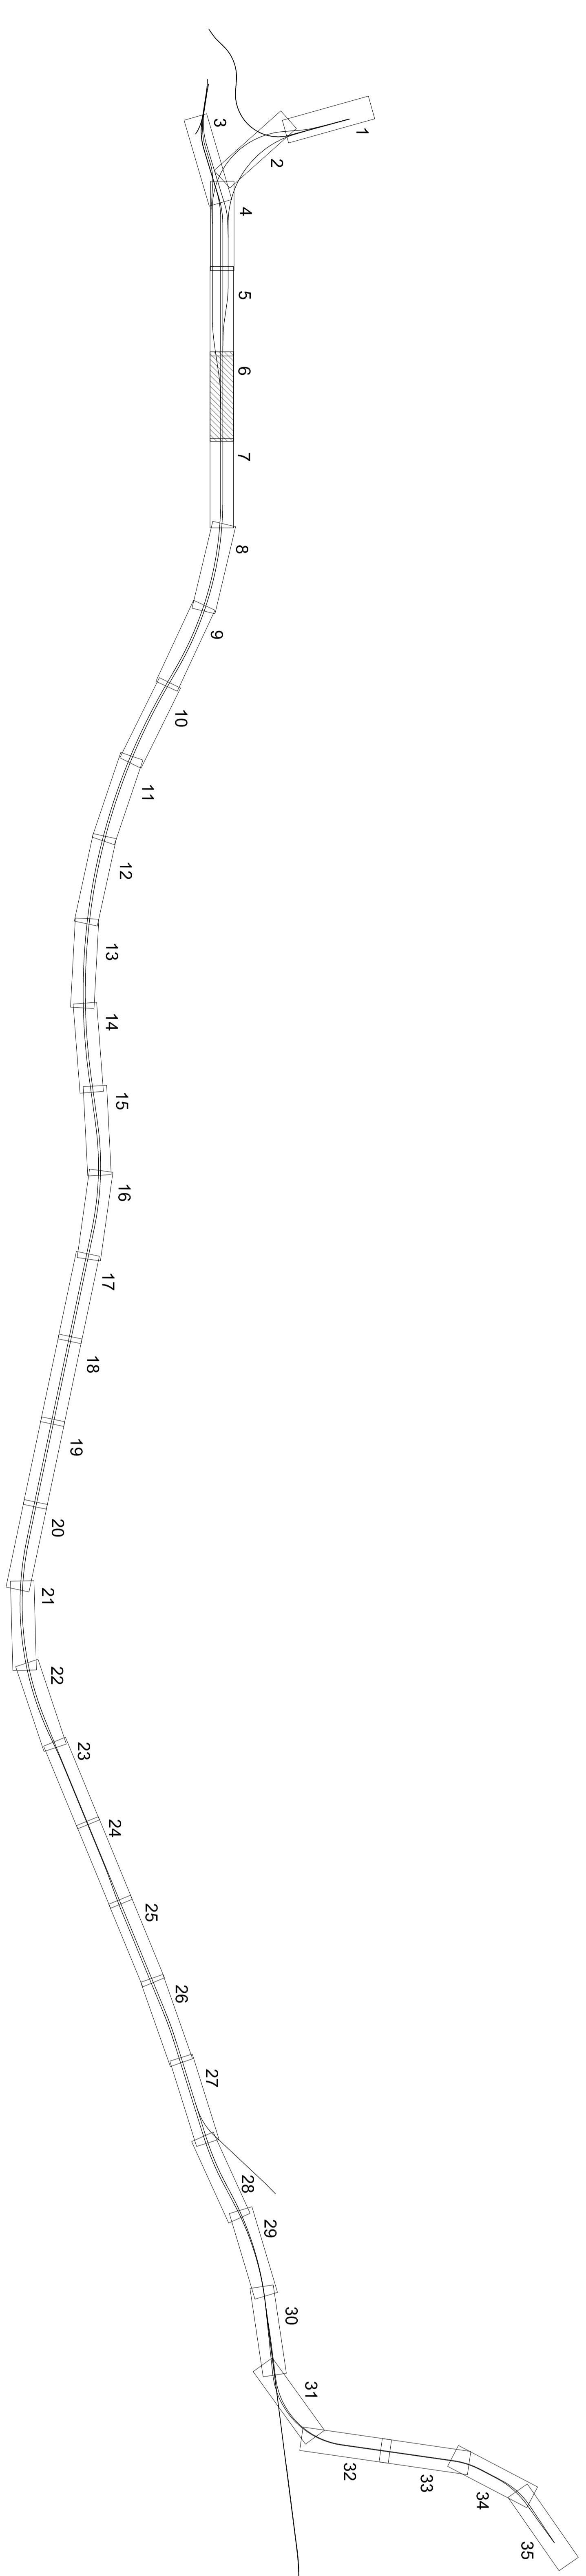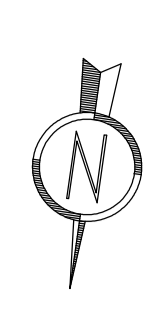

COMITENTE:
 ALTA SEMPLANZA



GENERAL CONTRACTOR:

INFRASTRUTTURE FERROVIARIE STRATEGICHE DEFINITE DALLA
 LEGGE OBBLIGATIVO N.443/01
 TRATTA A.V./A.C. TERZO VALICO DEI GIOVI
 PROGETTO DEFINITIVO
IMPIANTO IDRICO ANTINCENDIO
 PARTE MECCANICA
 INTERCONNESSIONE DI VALTRI/GALLERIA DI VALICO
 PLANIMETRIA 6/23

GENERAL CONTRACTOR: **ITALFER S.p.A.** SCALA: 1:1000

Coiv
 Costruzioni e Impianti

PROGETTAZIONE	LETTORI	FOGLI	NUM.	PRODOTTO	CONTROLLATA	PRODOTTO	NUM.
A301	00	D	CVI	P7	A1000X	006	F

PROGETTAZIONE	LETTORI	FOGLI	NUM.	PRODOTTO	CONTROLLATA	PRODOTTO	NUM.
A301	00	D	CVI	P7	A1000X	006	F

NO.	Descrizione revisione	Autore	Data	Verificato	Data	Integratore	Data	Integratore	Data
001	Adempimento funzione grafica
002	Integrazione dati interconneSSIONE
003	Integrazione dati interconneSSIONE

Il G. E. S. - STUDIO LINGUCCIO - Roma - Tel. 06/49000000 - C.F. 01207000000