



STRALCIO PLANIMETRICO IMPIANTO IDRICO ANTINCENDIO
SCALA 1:1000

 

LEGENDA	
	ERANTE LINEE COMPLETE DI POZZETTO CON SARACINESCA DI RIFILTEGGIAMENTO
	POZZETTO CON SARACINESCA MOVIBILE IN COLONNA DI MANOVRA
	TUBAZIONE IMPIANTO IDRICO ANTINCENDIO DI LINEA AC DN 150
	TUBAZIONE IMPIANTO IDRICO ANTINCENDIO NELLE INTERCONNESSIONI DN 150

NOTA:
NEL TRATTO ALL'INTERO LE TUBAZIONI DEVONO ESSERE PROTETTE DAL GELO CON CAVO ELETTRICO SCALDANTE

PIANTA CHIAVE

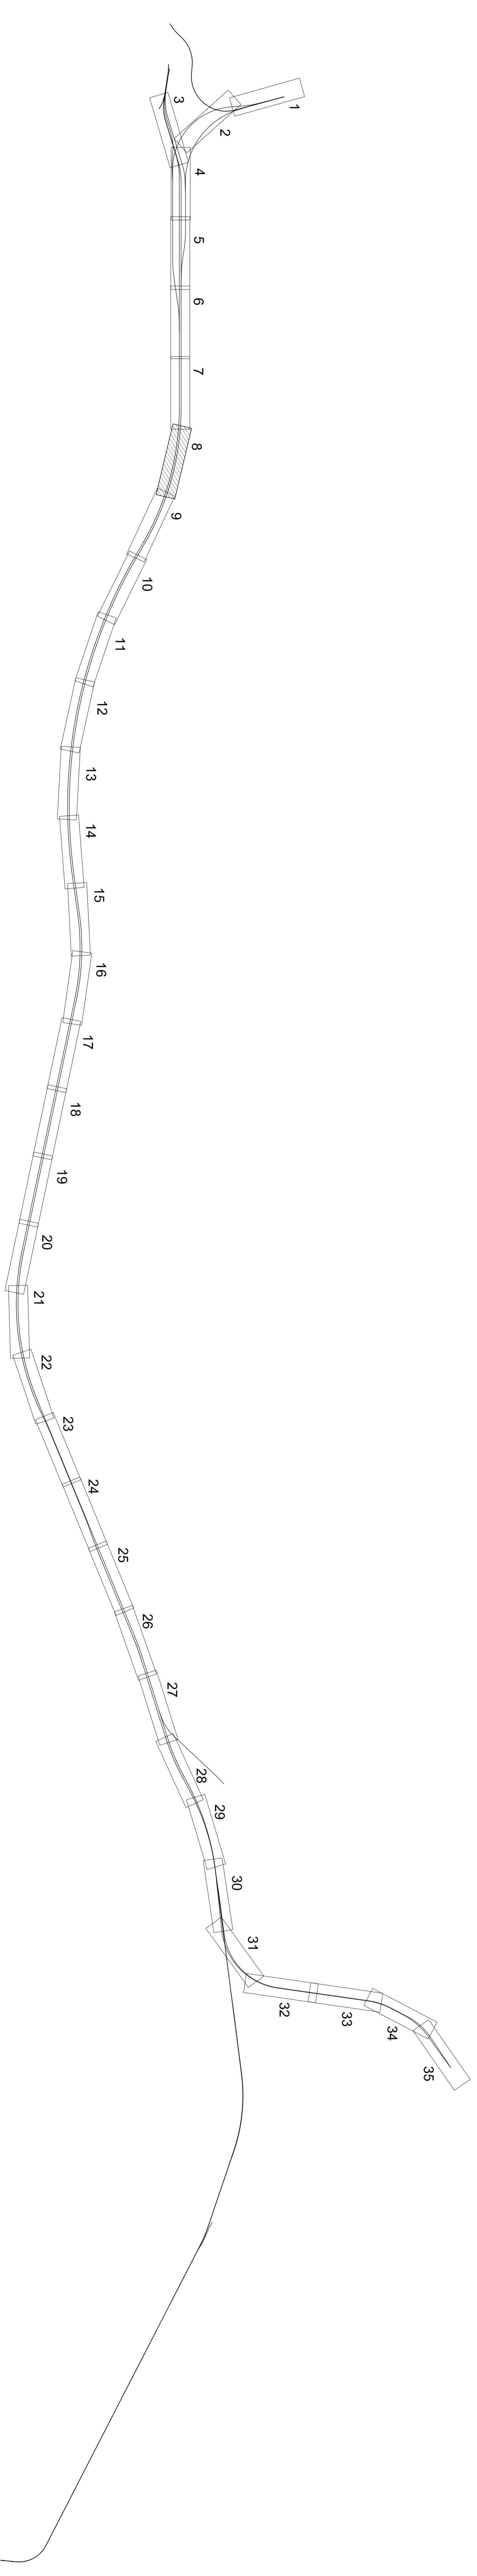

ALTA SPERANZA

GENERAL CONTRACTOR:

COOP
Coop Edilmezzamenti Servizi S.p.A.

INFRASTRUTTURE FERROVIARIE STRATEGICHE DEFINITE DALLA
LEGE OBBLIGATIVO N.443/01

TRATTA A.V./A.C. TERZO VALICO DEI GIOVI
PROGETTO DEFINITIVO

IMPIANTO IDRICO ANTINCENDIO
PARTE MECCANICA
INTERCONNESSIONE DI VOLTRI/GALLERIA DI VALICO
PIANIMETRIA_B/23

GENERAL CONTRACTOR: ITALFERR S.p.A.

SCALA: 1:1000

COMITENTE:

Cociv
Consorzio Obbligatorio Clienti S.p.A.

PROGETTAVANTI:

No.	Divisione incaricata	LETTORE	PRODOTTORE	VERIFICATORE	DATA	REVISIONE	DATA	REVISIONE	DATA	REVISIONE	DATA	REVISIONE	DATA	REVISIONE
001	Adempimenti Contratto Appalto				14/10/2012		14/10/2012		14/10/2012		14/10/2012		14/10/2012	
002	Manuale del Rilascio				14/10/2012		14/10/2012		14/10/2012		14/10/2012		14/10/2012	

In Esp. URB. VALICO, VALICO

Nome File: 231702300000023

23170230