



STRALCIO PLANIMETRICO IMPIANTO IDRICO ANTINCENDIO
SCALA 1:1000

 

PIANTA CHIAVE

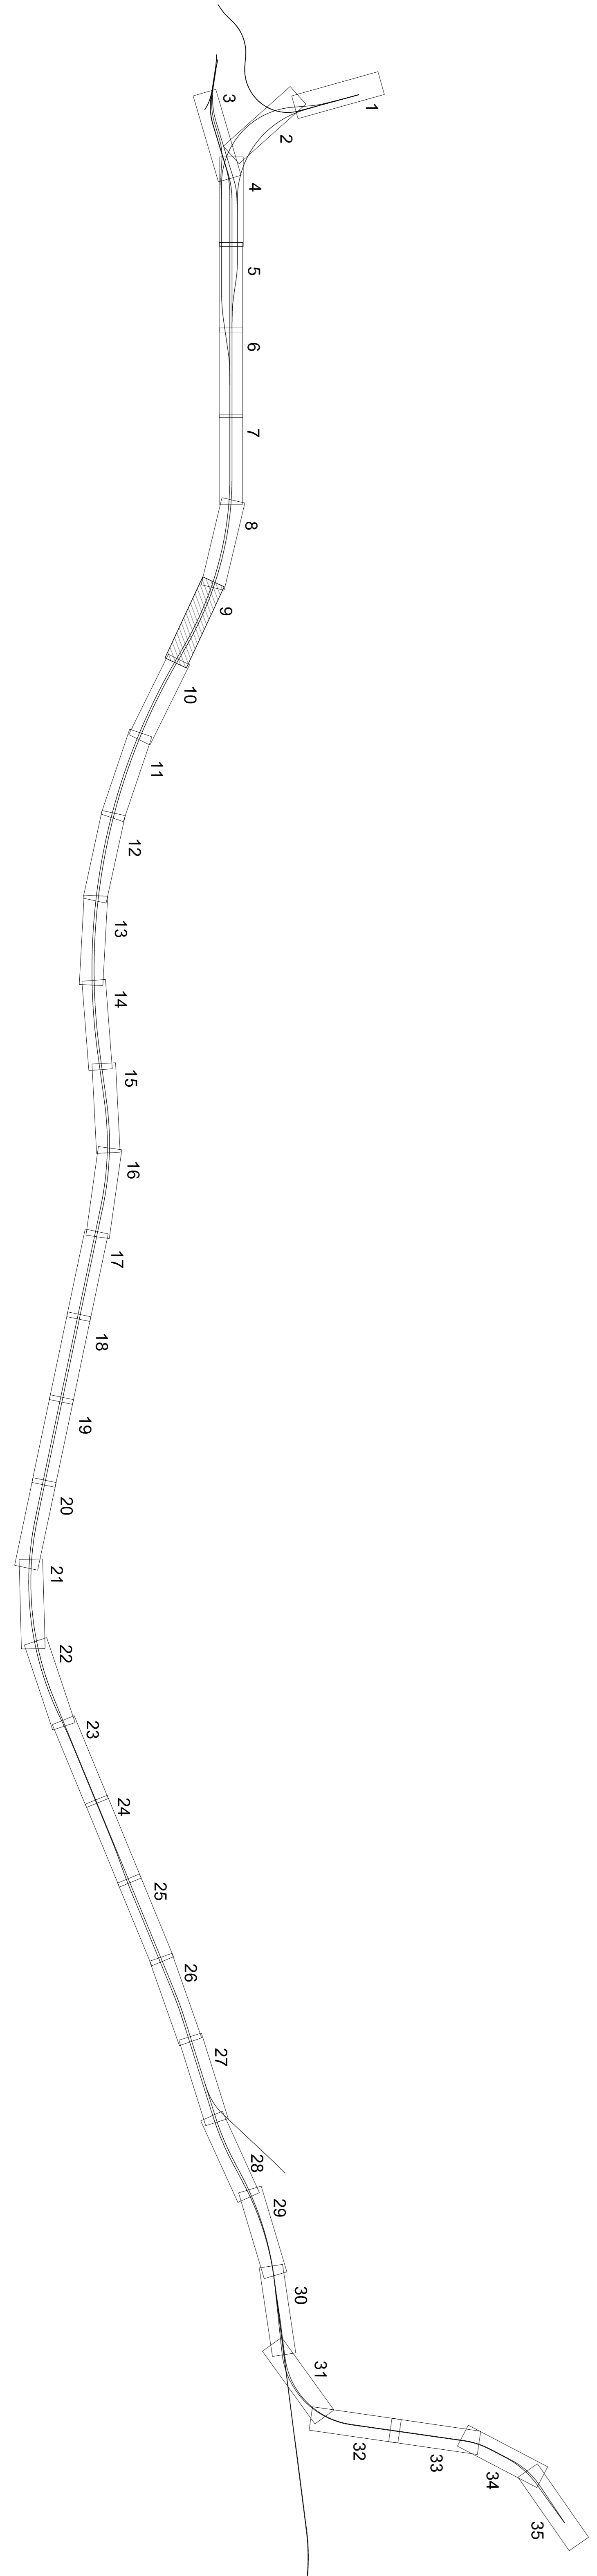

LEGENDA

	ERANTE SUE 42 COMPLETO DI PROZETTO CON SAKKAMERICA IN INTERSTADIONE
	PROZETTO CON SAKKAMERICA PROVVISORIA IN COLONNA IN MANOVRA
	TUBAZIONE IMPIANTO IDRICO ANTINCENDIO SUI SUE AC IN 100
	TUBAZIONE IMPIANTO IDRICO ANTINCENDIO NELLE INTERCONNESSIONI IN 100

NOTE:
NEL TRATTO AL VALICO LE TUBAZIONI DEVONO ESSERE PROTETTE DAL GELLO CON CAVO ELETTRICO SCALDANTE

COMMITENTE:

ALTA SORREGGIANZA

GENERAL CONTRACTOR:



INFRASTRUTTURE FERROVIARIE STRATEGICHE DEFINITE DALLA
LEGGE OBBIETTIVO N.443/01

TRATTA A.V./A.C. TERZO VALICO DEI GOVI
PROZETTO DEFINITIVO

IMPIANTO IDRICO ANTINCENDIO
PARTE MECCANICA

INTERCONNESSIONE DI VOITRU/GALLERIA DI VALICO
PLANIMETRIA 9/23

GENERAL CONTRACTOR		ITALFER S.p.A.		SCALA	
1:1000					
DATA: 31/07/2012					
PROZETTO		AUTORE		REDAZIONE	
A3/01		D		C/V	
P/7		A1/0/0/X		0/0/9	
F					
GENERAL CONTRACTOR: ITALFER S.p.A.					
PROJECT TITLE:					
NO:					
DATE: 31/07/2012					
SCALE: 1:1000					
PROJECT TITLE:					
NO:					
DATE: 31/07/2012					
SCALE: 1:1000					
PROJECT TITLE:					
NO:					
DATE: 31/07/2012					
SCALE: 1:1000					