

 
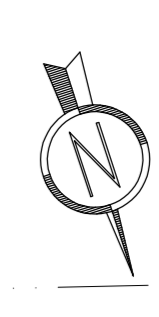


STRALCIO PLANIMETRICO IMPIANTO IDRICO ANTINCENDIO  
SCALA 1:1000

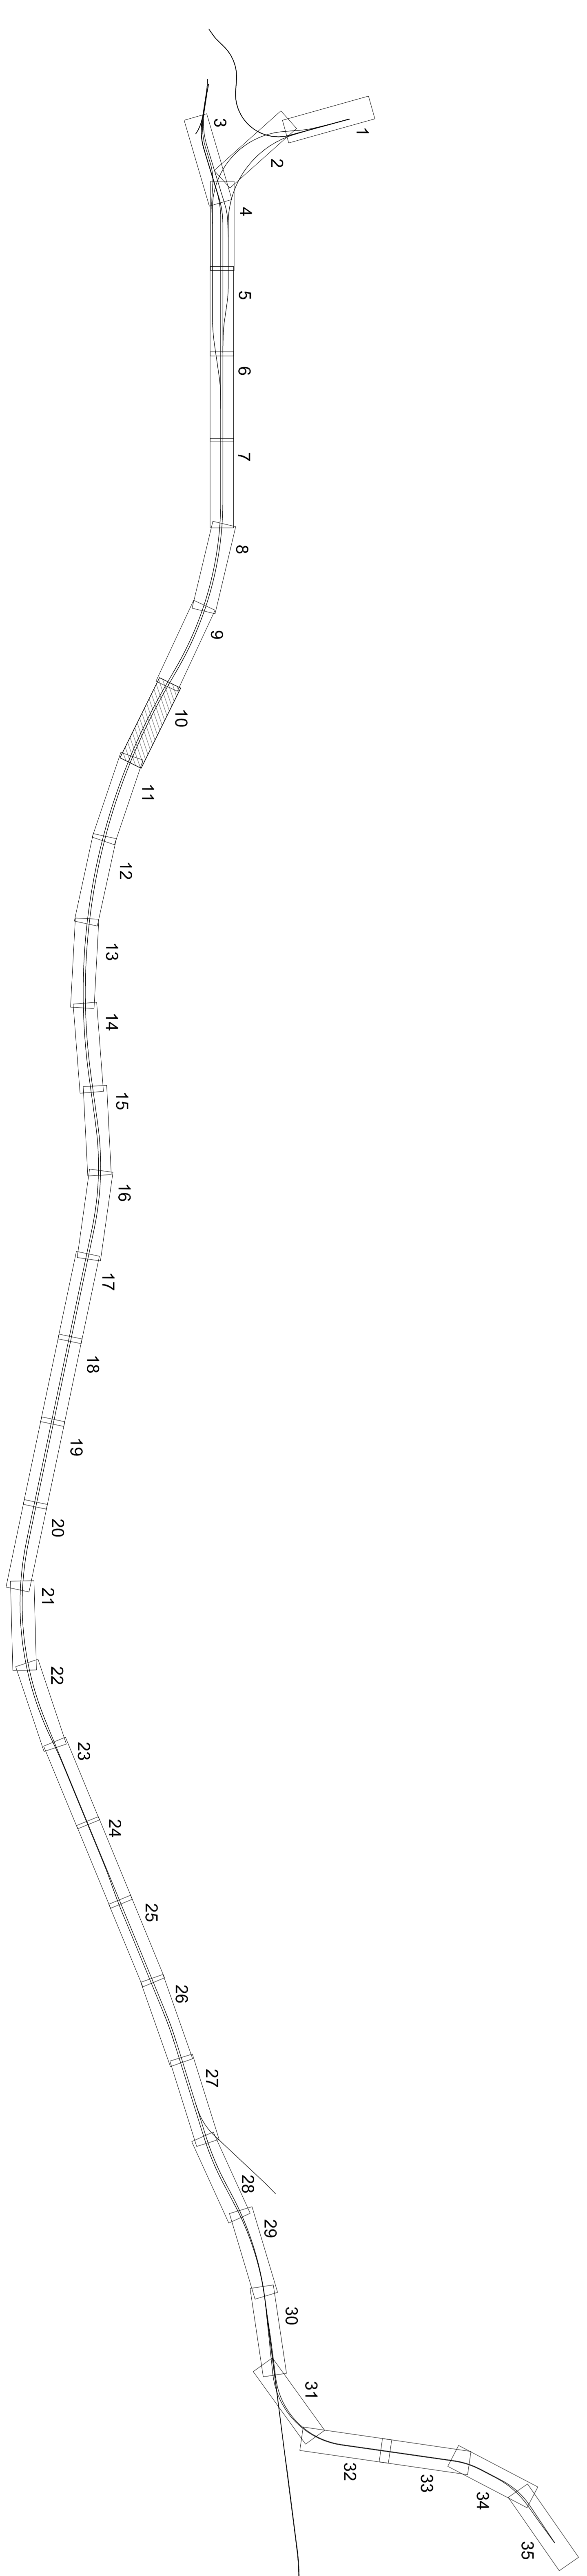

PIANTA CHIAVE

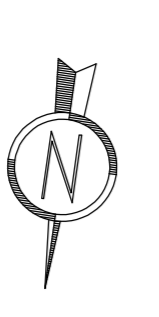

LEGENDA

|  |  |
|--|--|
|  | ESANTE LINE E COMPLETO DI ROZZETTO CON SARRACINESCA DI RIFRESCITTORE |
|  | PROZETTO CON SARRACINESCA PROVVISORIA IN COLONNA DI MANOVRA          |
|  | TUBAZIONE IMPIANTO IDRICO ANTINCENDIO DI LINEA AC DN 150             |
|  | TUBAZIONE IMPIANTO IDRICO ANTINCENDIO NELLE INTERCONNESSIONI DN 150  |

NOTA:  
NEI TRATTI ALLIVERTITO LE TUBAZIONI DEVONO ESSERE PROTETTE DAL GELIO CON CAVO ELETTRICO SOLIDAMITE

COMMITENTE:

ALTA SORVEGLIANZA:

GENERAL CONTRACTOR:



INFRASTRUTTURE FERROVIARIE STRATEGICHE DEFINITE DALLA  
LEGE OBBLITTIVO N.443/01  
TRATTA A.V./A.C. TERZO VALICO DEI GIOVI  
PROGETTO DEFINITIVO  
**IMPIANTO IDRICO ANTINCENDIO**  
PARTE MECCANICA  
INTERCONNESSIONE DI VOLTURI/GALLERIA DI VALICO  
PIANIMETRIA\_10/29

|                    |  |                  |  |        |  |
|--------------------|--|------------------|--|--------|--|
| GENERAL CONTRACTOR |  | ITALFERRA S.p.A. |  | SCALA  |  |
| CONTRATTO          |  | C01V             |  | 1:1000 |  |
| PROGETTAZIONE      |  | P7               |  | F      |  |
| AUTORE             |  | CIV              |  | F      |  |
| REDAZIONE          |  | P7               |  | F      |  |
| VERIFICA           |  | P7               |  | F      |  |
| APPROVAZIONE       |  | P7               |  | F      |  |
| DATA               |  | 10/29            |  | 10/29  |  |
