

 
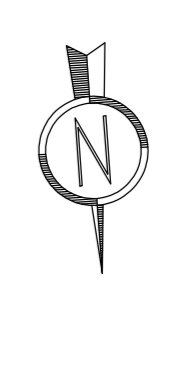


STRALCIO PLANIMETRICO IMPIANTO IDRICO ANTINCENDIO
 SCALA 1:1000

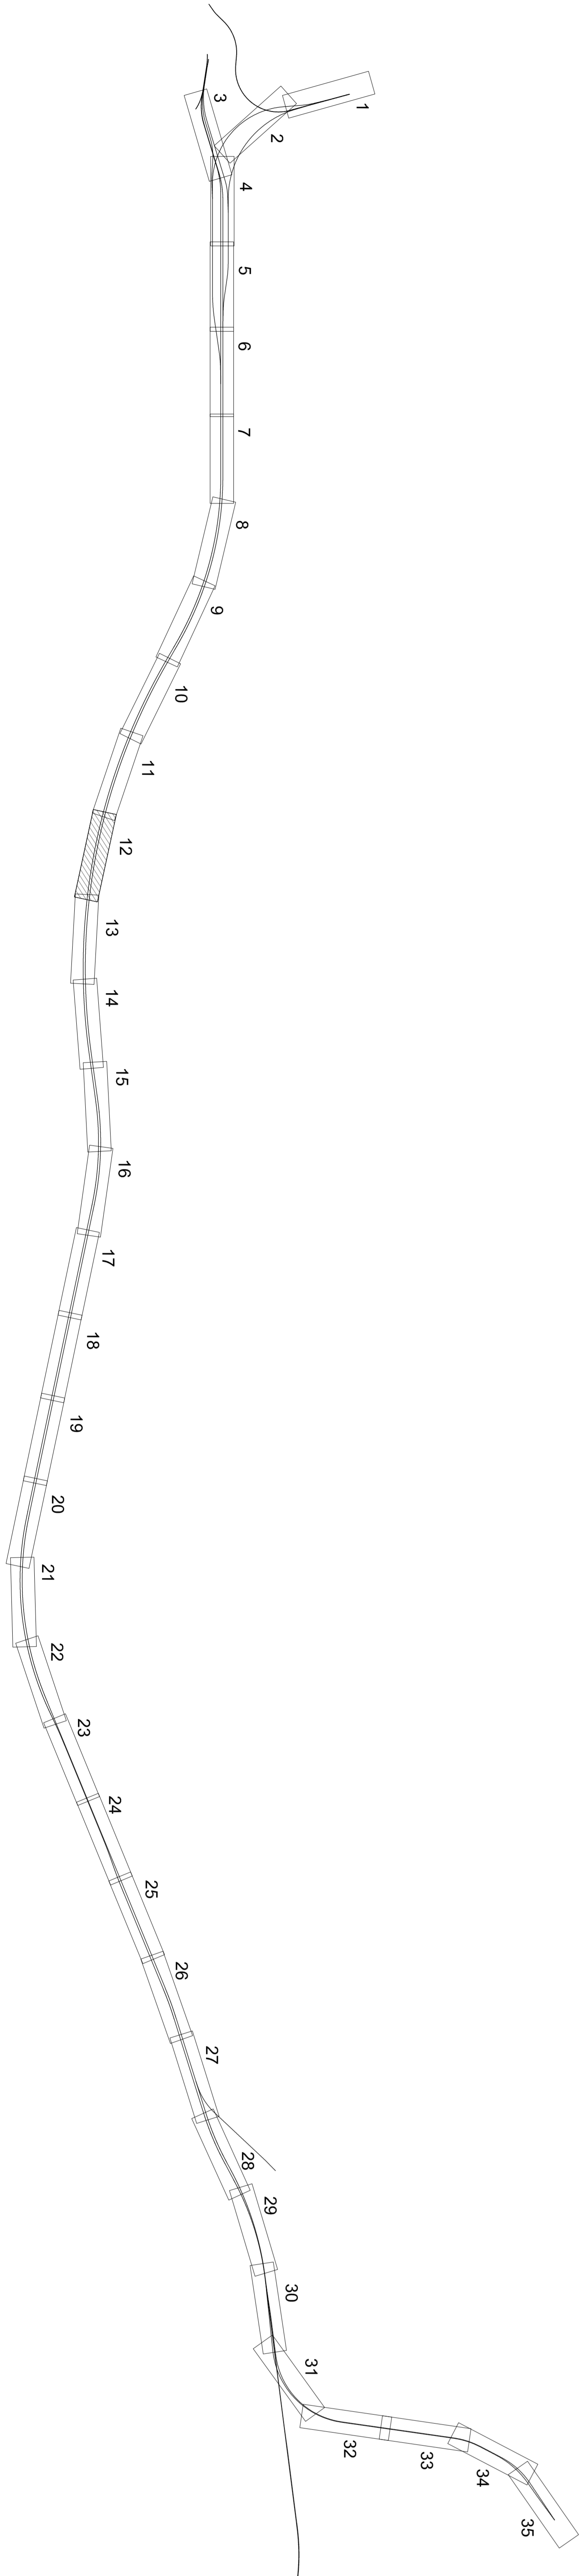

PIANTA CHIAVE

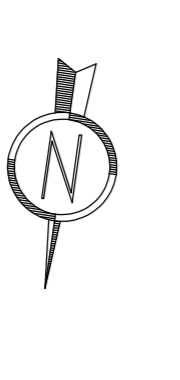

LEGENDA

	ERANTE OMI DI COMPLETO IN PROGETTO CON SARADESCA ANTINCENDI
	PROGETTO CON SARADESCA INNOVATIVA RIQUALIFICA SARADESCA
	TRAZIONE IMPIANTO IDRICO ANTINCENDIO DI LINEA AC ON 150
	TRAZIONE IMPIANTO IDRICO ANTINCENDIO NELLE INTERCONNESSIONI IN 100

NOTA: IN TUTTI I ALZATI LE TRAZIONI DEVONO ESSERE PROTETTE DAL GRADO CON CAVO ELETTRICO SOGLIANTE

CONTENUTE:

ALTA SORVEGLIANZA



GENERAL CONTRACTOR:



INFRASTRUTTURE FERROVIARIE STRATEGICHE DEFINITE DALLA
 LEGGE OBIETTIVO N.443/01
 TRATTA A.V./A.C. TERZO VALICO DEI GIOVI
 PROGETTO DEFINITIVO
IMPIANTO IDRICO ANTINCENDIO
 PARTE_MERCANTICA
 INTERCONNESSIONE DI VOLTRI/GALLERIA DEL VALICO
 PLANIMETRICA 12/23

GENERAL CONTRACTOR:		ITALFER S.p.A.		SCALA:													
COCIV				1:1000													
<table border="1"> <thead> <tr> <th>PROGETTAZIONE</th> <th>REVISIONI</th> <th>DATA</th> <th>CAUSA</th> <th>REVISIONI</th> <th>DATA</th> </tr> </thead> <tbody> <tr> <td>01</td> <td>01</td> <td>10/03/2013</td> <td>PROGETTO DEFINITIVO</td> <td>01</td> <td>10/03/2013</td> </tr> </tbody> </table>						PROGETTAZIONE	REVISIONI	DATA	CAUSA	REVISIONI	DATA	01	01	10/03/2013	PROGETTO DEFINITIVO	01	10/03/2013
PROGETTAZIONE	REVISIONI	DATA	CAUSA	REVISIONI	DATA												
01	01	10/03/2013	PROGETTO DEFINITIVO	01	10/03/2013												