
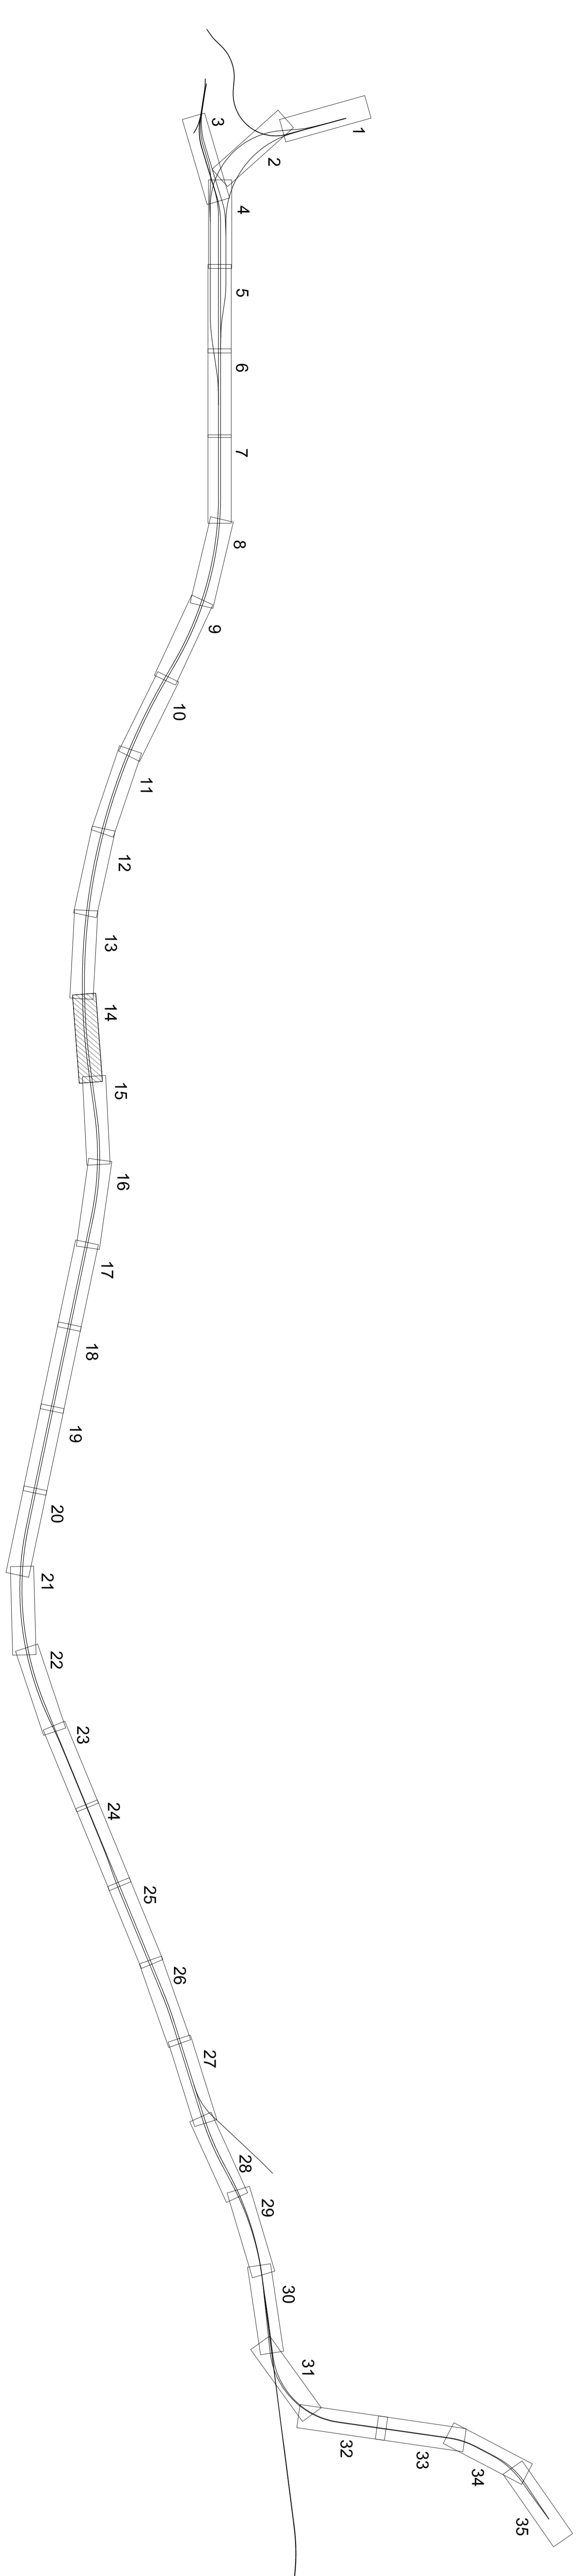
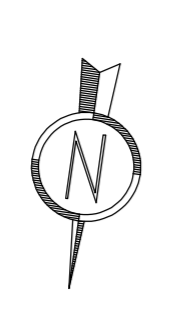
 


STRALCIO PLANIMETRICO IMPIANTO IDRICO ANTINCENDIO
 SCALA 1:1000

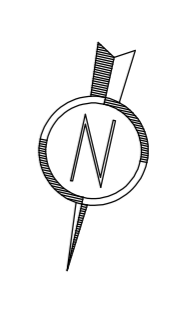

LEGENDA


	IPOLITE LINEE COMPLETE DI PROZETTO CON SARMANESCA DI ANTINCENDIZIONE
	PROZETTO CON SARMANESCA PROVISTA DI COLONNA DI MANOVRA
	TUBAZIONE IMPIANTO IDRICO ANTINCENDIO IN LINEA AC 200 150
	TUBAZIONE IMPIANTO IDRICO ANTINCENDIO NELLE INTERCONNESSIONI DA 150

NOTA: INI TRATTI ALL'INTERNO LE TUBAZIONI DEVONO ESSERE PROTETTE DAL GELO CON CAVO ELETTRICO SCALDANTE

COMMENTI:

ALTA SOSPENSIONE

GENERALI CONTRATTORI:

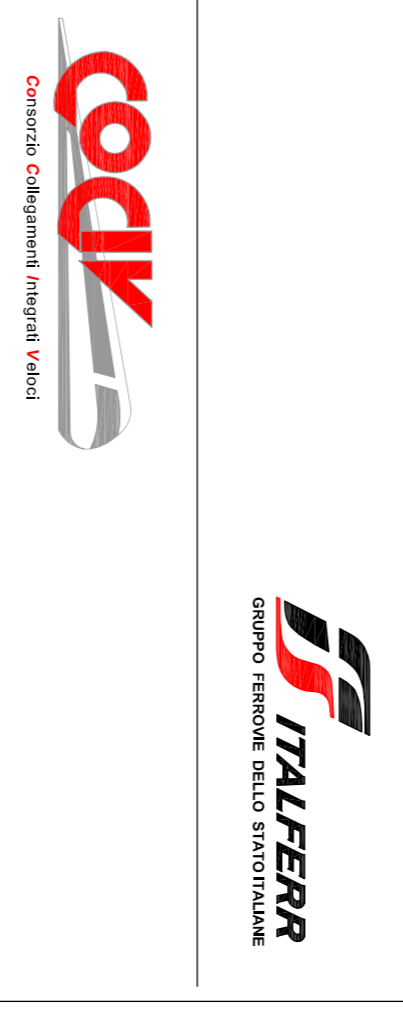

INFRASTRUTTURE FERROVIARIE STRATEGICHE DEFINITE DALLA
 LEGGE OBBLITTIVO N.443/01
 TRATTA A.V./A.C. TERZO VALICO DEI GIOVI
 PROZETTO DEFINITIVO
IMPIANTO IDRICO ANTINCENDIO
 PARTE MECCANICA
 INTERCONNESSIONE DI VOLTRI/GALLERIA DI VALICO
 PIANIMETRIA_14/23

GENERALI CONTRATTORI	ITALFERRA S.p.A.	SCALA	1:1000
CoCiv			

COMITATO	COOP	PROZETTO	GENERALI CONTRATTORI	IPOLITE	PROZETTO
PROZETTO	A301	00	D	CV	P7
PROZETTO	1100000	014	1100000	014	F