

 


STRALCIO PLANIMETRICO IMPIANTO IDRICO ANTINCENDIO  
 SCALA 1:1000

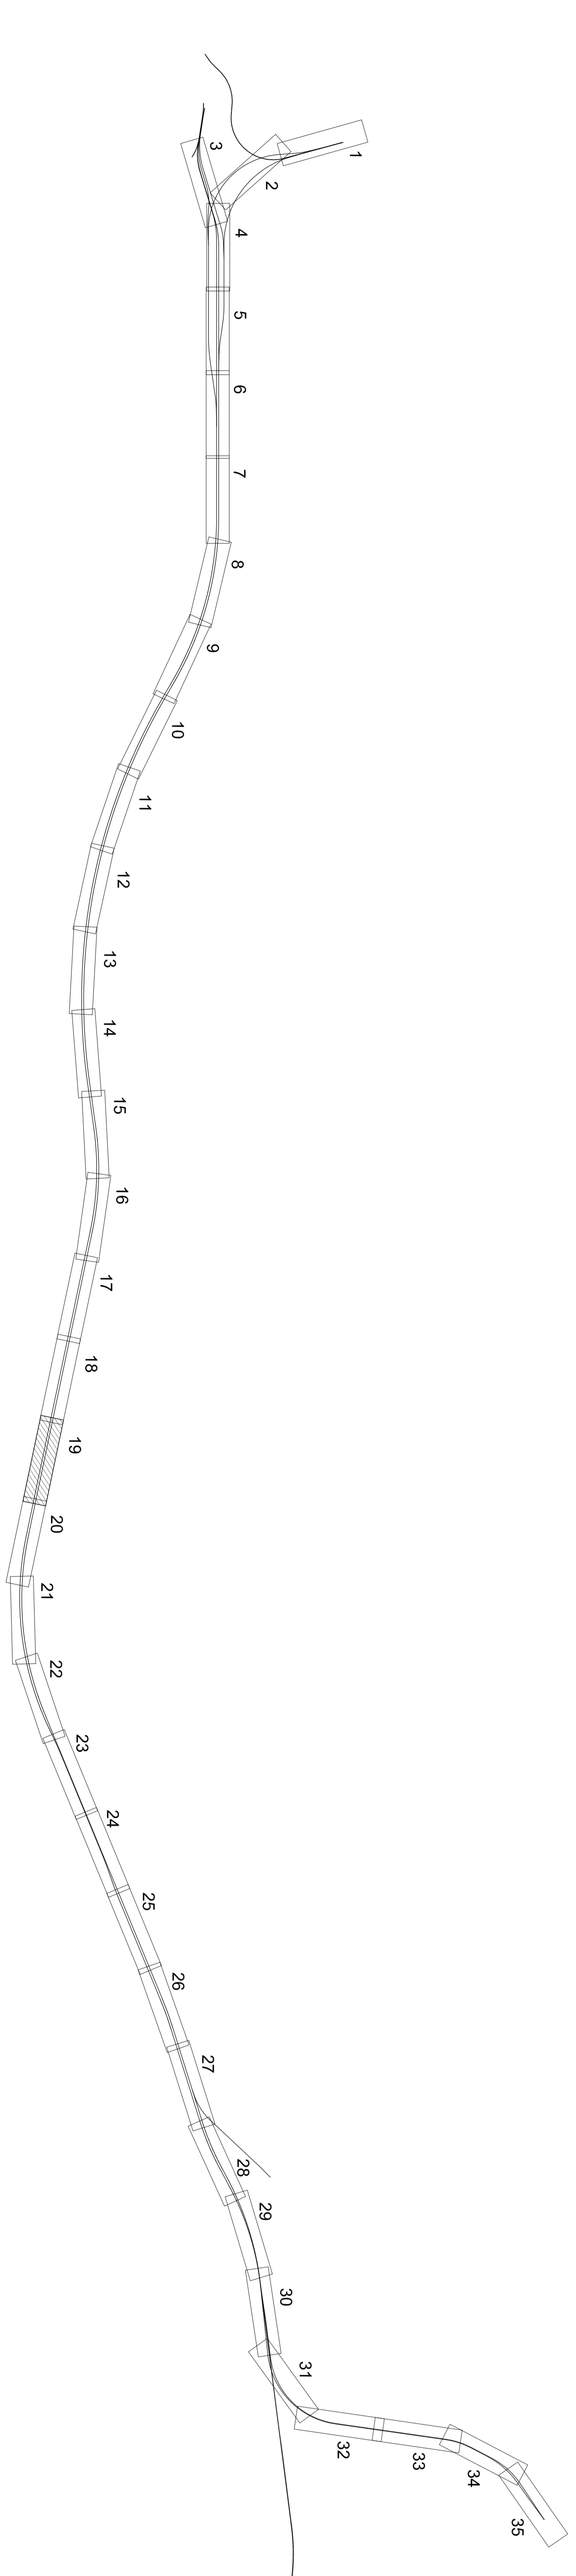

PIANTA CHIAVE

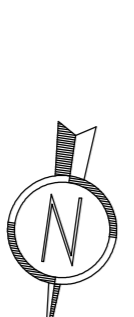

LEGENDA


	ROVINE LINEE COMPLETE DI POZZETTO CON SARMANESCA DI INTERCETTAZIONE
	PROZETTO CON SARMANESCA PROVVISORIA DI COLONNA DI MANOVRA
	TUBAZIONE IMPIANTO IDRICO ANTINCENDIO IN LINEA AC IN 150
	TUBAZIONE IMPIANTO IDRICO ANTINCENDIO NELLE INTERCETTAZIONI DA 150

NOTA: TUTTI ALLVERTITO LE TUBAZIONI DEVONO ESSERE PROTETTE DAL GELO CON CAVO ELETTRICO SCALDANTE

COMMENTI:

ALTA SOSPENSIONE

GENERALI CONTRATTORI:

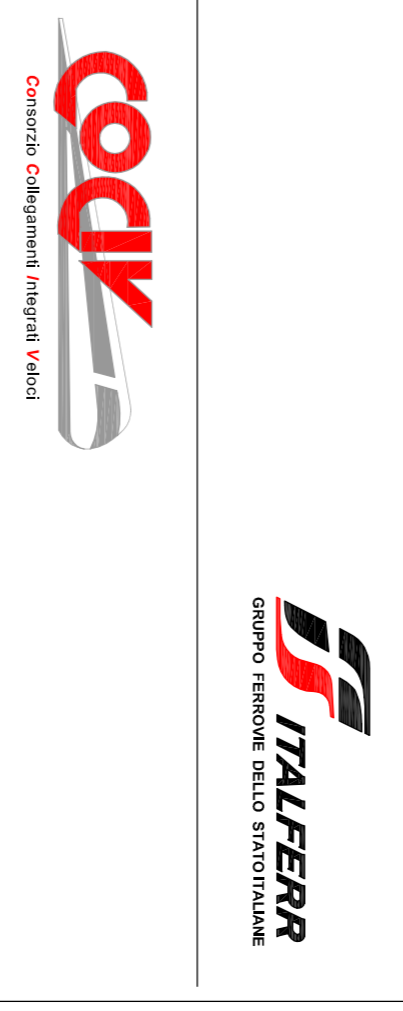

INFRASTRUTTURE FERROVIARIE STRATEGICHE DEFINITE DALLA  
 LEGGE OBBLITTIVO N.443/01  
 TRATTA A.V./A.C. TERZO VALICO DEI GIOVI  
 PROGETTO DEFINITIVO  
**IMPIANTO IDRICO ANTINCENDIO**  
 PARTE MECCANICA  
 INTERCOMMISSIONE DI VOLTURI/GALLERIA DI VALICO  
 PIANIMETRIA\_19/23

GENERALI CONTRATTORI	ITALFERRA S.p.A.	SCALA	1:1000
Coop			

PROGETTAZIONE	DATA 30/07/2013	PRODOTTORE	DATA 30/07/2013
CONFERMA	00	DETT	019
PROGETTO	00	PRODOTTORE	019
CONFERMA	00	DETT	019
PROGETTO	00	PRODOTTORE	019
CONFERMA	00	DETT	019