



STRALCIO PLANIMETRICO IMPIANTO IDRICO ANTINCENDIO
 SCALA 1:1000



PIANTA CHIAVE



LEGENDA

	ISOLANTE LINEE DI COMPLETO O IN PROZETTO CON SENSIBILITÀ DI INTERFERENZA
	PROZETTO CON SENSIBILITÀ PROVVISORIA DI COLLOMBA DI MANOVRA
	TRACCE IMPIANTO IDRICO ANTINCENDIO IN LINEA AC IN 150
	TRACCE IMPIANTO IDRICO ANTINCENDIO NELLE INTERCONNESSIONI IN 150

NOTA: I NIENTI ALL'INTERNO LE TRACCE DEVONO ESSERE PROTETTE DAL GLOBO CON CAVO ELETTRICO SCALANTE

COMMITTEE:

ALTA SORVEGLIANZA:



GENERAL CONTRACTOR:



INFRASTRUTTURE FERROVIARIE STRATEGICHE DEFINITE DALLA
 LEGGE OBBLIGATIVO N.443/01
 TRATTA A.V./A.C. TERZO VALICO DEI GIOVI
 PROGETTO DEFINITIVO
IMPIANTO IDRICO ANTINCENDIO
 PARTE MERCANTILE
 GALERIA SERRAVALLE
 PLANIMETRIA_3/6

GENERAL CONTRACTOR: ITALFER S.p.A. SCALA: 1:1000

Cociv Consorzio
 Data: 31/07/2013

PROGETTAZIONE	REDAZIONE	VERIFICA	APPROVAZIONE
A301	00	D	CIV
P7	A11K0X	003	F

PROGETTAZIONE	REDAZIONE	VERIFICA	APPROVAZIONE
No. 001 Autore: Adriano Caramanna Data: 31/07/2013	