
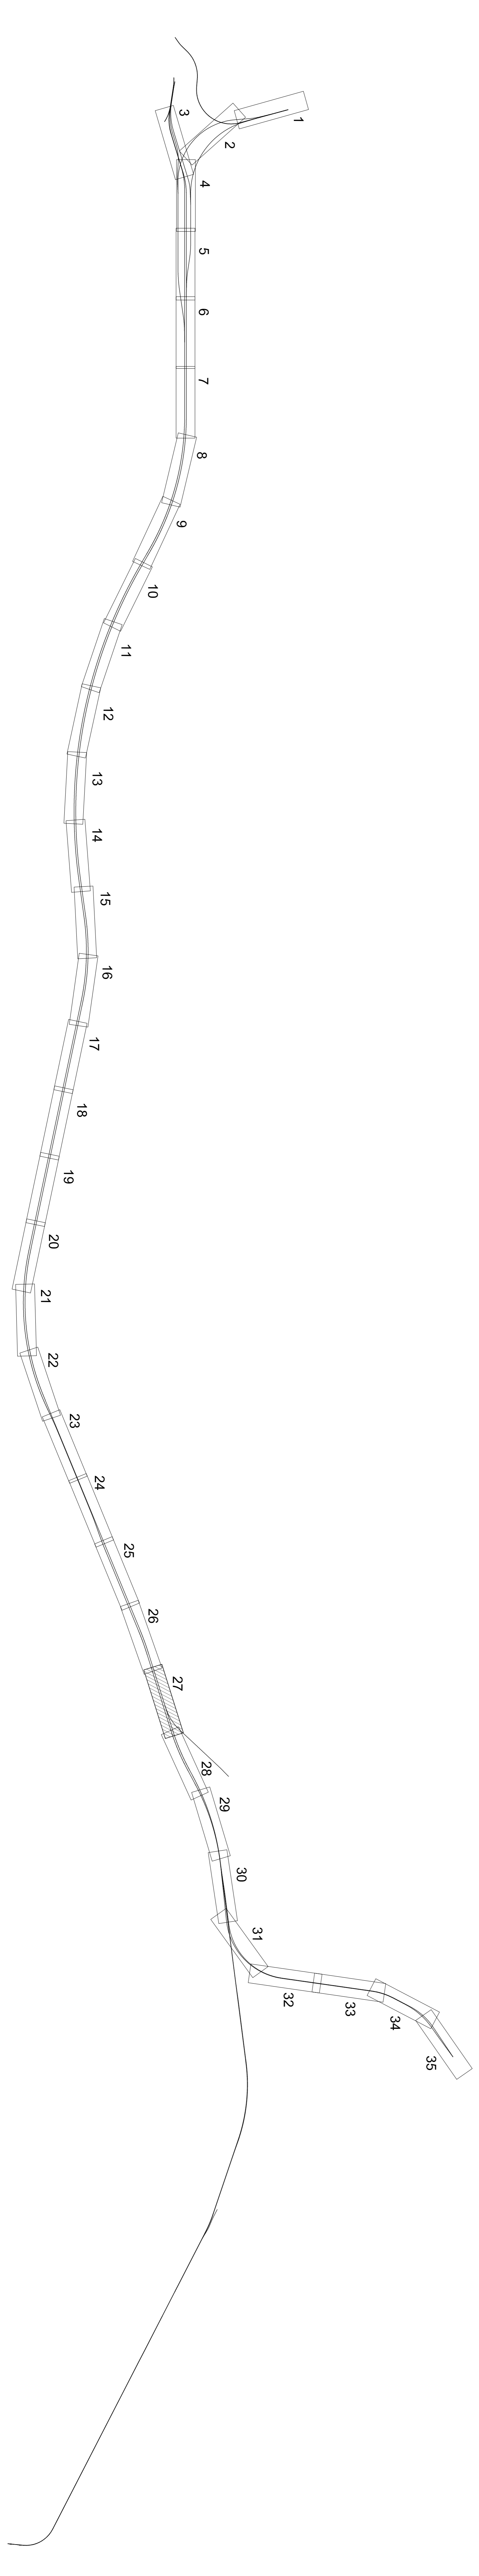
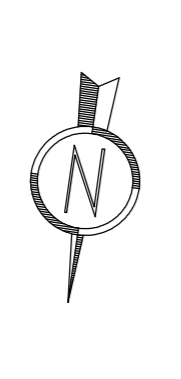
 


STRALCIO PLANIMETRICO IMPIANTO IDRICO ANTINCENDIO  
SCALA 1:1000

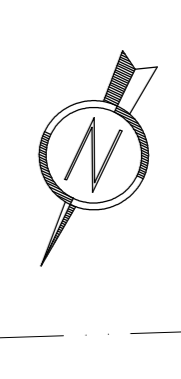

**LEGENDA**

	POSANTE LINEE DI COMPLETO PROGETTO CON SEMPLIFICATA IDENTIFICAZIONE
	PROGETTO CON SEMPLIFICATA IDENTIFICAZIONE E CODICI DI MANOVA
	TRACCE IMPIANTO IDRICO ANTINCENDIO DI LINEA AC IN 110
	TRACCE IMPIANTO IDRICO ANTINCENDIO NELLE INTERCONNESSIONI IN 110

**NOTA**  
NELLE PARTI ALTERNATIVE LE TRACCE DEVONO ESSERE PROTETTE DAL SOLO CON DADO ELETTRICO SOLIDANTE

COMITENTE:  
ALTA SORREGIANZA

GENERAL CONTRACTOR:

INFRASTRUTTURE FERROVIARIE STRATEGICHE DEFINITE DALLA  
LEGE OBIETTIVO N.443/01  
TRATTA A.V./A.C. TERZO VALCO DEI GIOVI  
PROGETTO DEFINITIVO  
**IMPIANTO IDRICO ANTINCENDIO**  
PARTE MECCANICA  
GALLERIA STRAVALLE  
PIANIMETRIA 4/6

GENERAL CONTRACTOR: ITALFER S.p.A. SCALE: 1:1000

PROGETTISTA	REDAZIONE	VERIFICA	APPROVAZIONE
100	100	100	100
100	100	100	100

1