

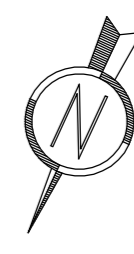
 


STRALCIO PLANIMETRICO IMPIANTO IDRICO ANTINCENDIO

SCALA 1:1000

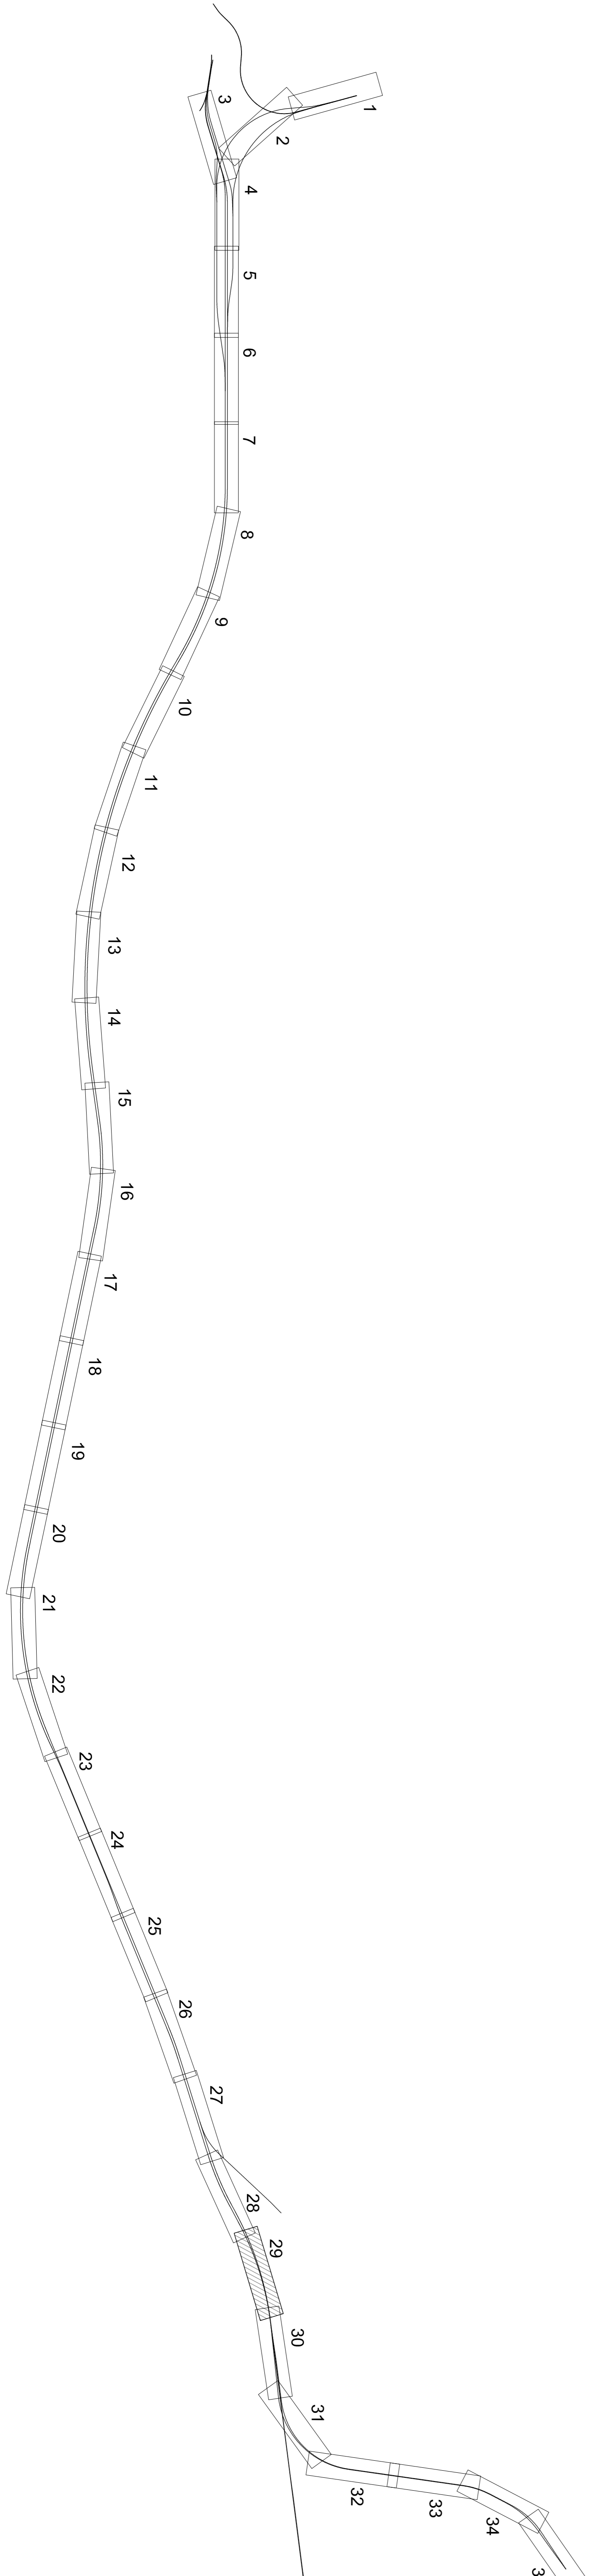

PIANTA CHIAVE

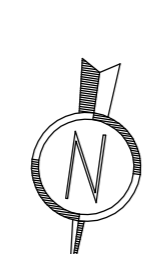

LEGENDA


	ISOLANTE LINEE DI POZZETTO CON SARMACRESA 30x100x100x100
	POZZETTO CON SARMACRESA 30x100x100x100 DI COLONNA DI MANOVRA
	TUBAZIONE IMPIANTO IDRICO ANTINCENDIO LINEA AC DN 150
	TUBAZIONE IMPIANTO IDRICO ANTINCENDIO NELLE INTERCONNESSIONI DN 150

NOTA: NEI TRATTI ALL'INTERNO LE TUBAZIONI DEVONO ESSERE PROTETTE DAL GELO CON CAVO ELETTRICO ISOLANTE

COMMITTENTE:

ALTA SPERANZA

GENERAL CONTRACTOR:

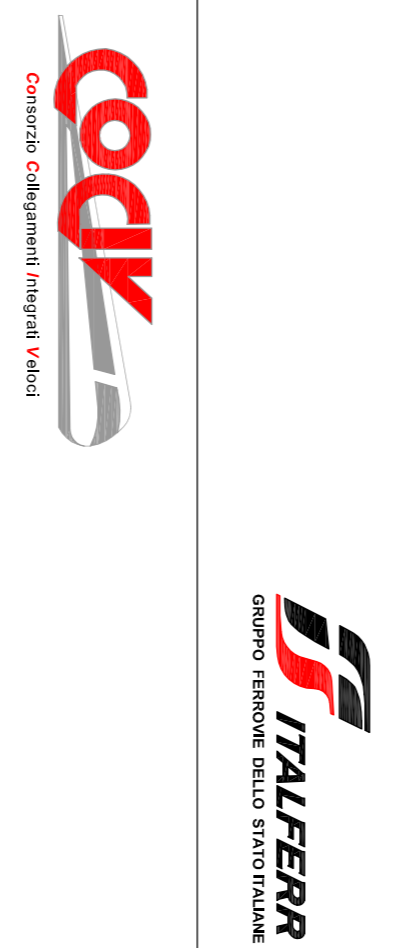

INFRASTRUTTURE FERROVIARIE STRATEGICHE DEFINITE DALLA LEGGE OBBLITTIVO N.443/01
 TRATTA AV./A.C. TERZO VALICO DEI GIOVI
 PROGETTO DEFINITIVO
IMPIANTO IDRICO ANTINCENDIO
 PARTE MECCANICA
 GALLERIA SERRAVALLE
 PLANIMETRICA 6/6

GENERAL CONTRACTOR: ITALFERRA S.P.A.

SCALA: 1:1000

Cociv
 CONSULENZA
 PIAZZA SERRAVALLE, 10
 31070 SERRAVALLE (TV)
 Tel. 0422/970001

PROGETTAZIONE	LETTI	FOGLI	RETI	PROLOGO	CONTI/STABILIMENTI	ALTRA	NOTE
A301	00	D	CVI	P7	A11K0X	006	F

NO.	DESCRIZIONE	DATA	VERBALE	DATA	INCARICATO	DATA	REVISIONE
001	Adempimento contratto studio	14/03/23	14/03/23	20/03/23	Ing. F. G. G.	20/03/23	
002	Adempimento contratto studio	14/03/23	14/03/23	20/03/23	Ing. F. G. G.	20/03/23	
003	Adempimento contratto studio	14/03/23	14/03/23	20/03/23	Ing. F. G. G.	20/03/23	

L. 5396 - N. 443/01 - 31/07/2013