




SEZIONE AA - SCALA 1:100

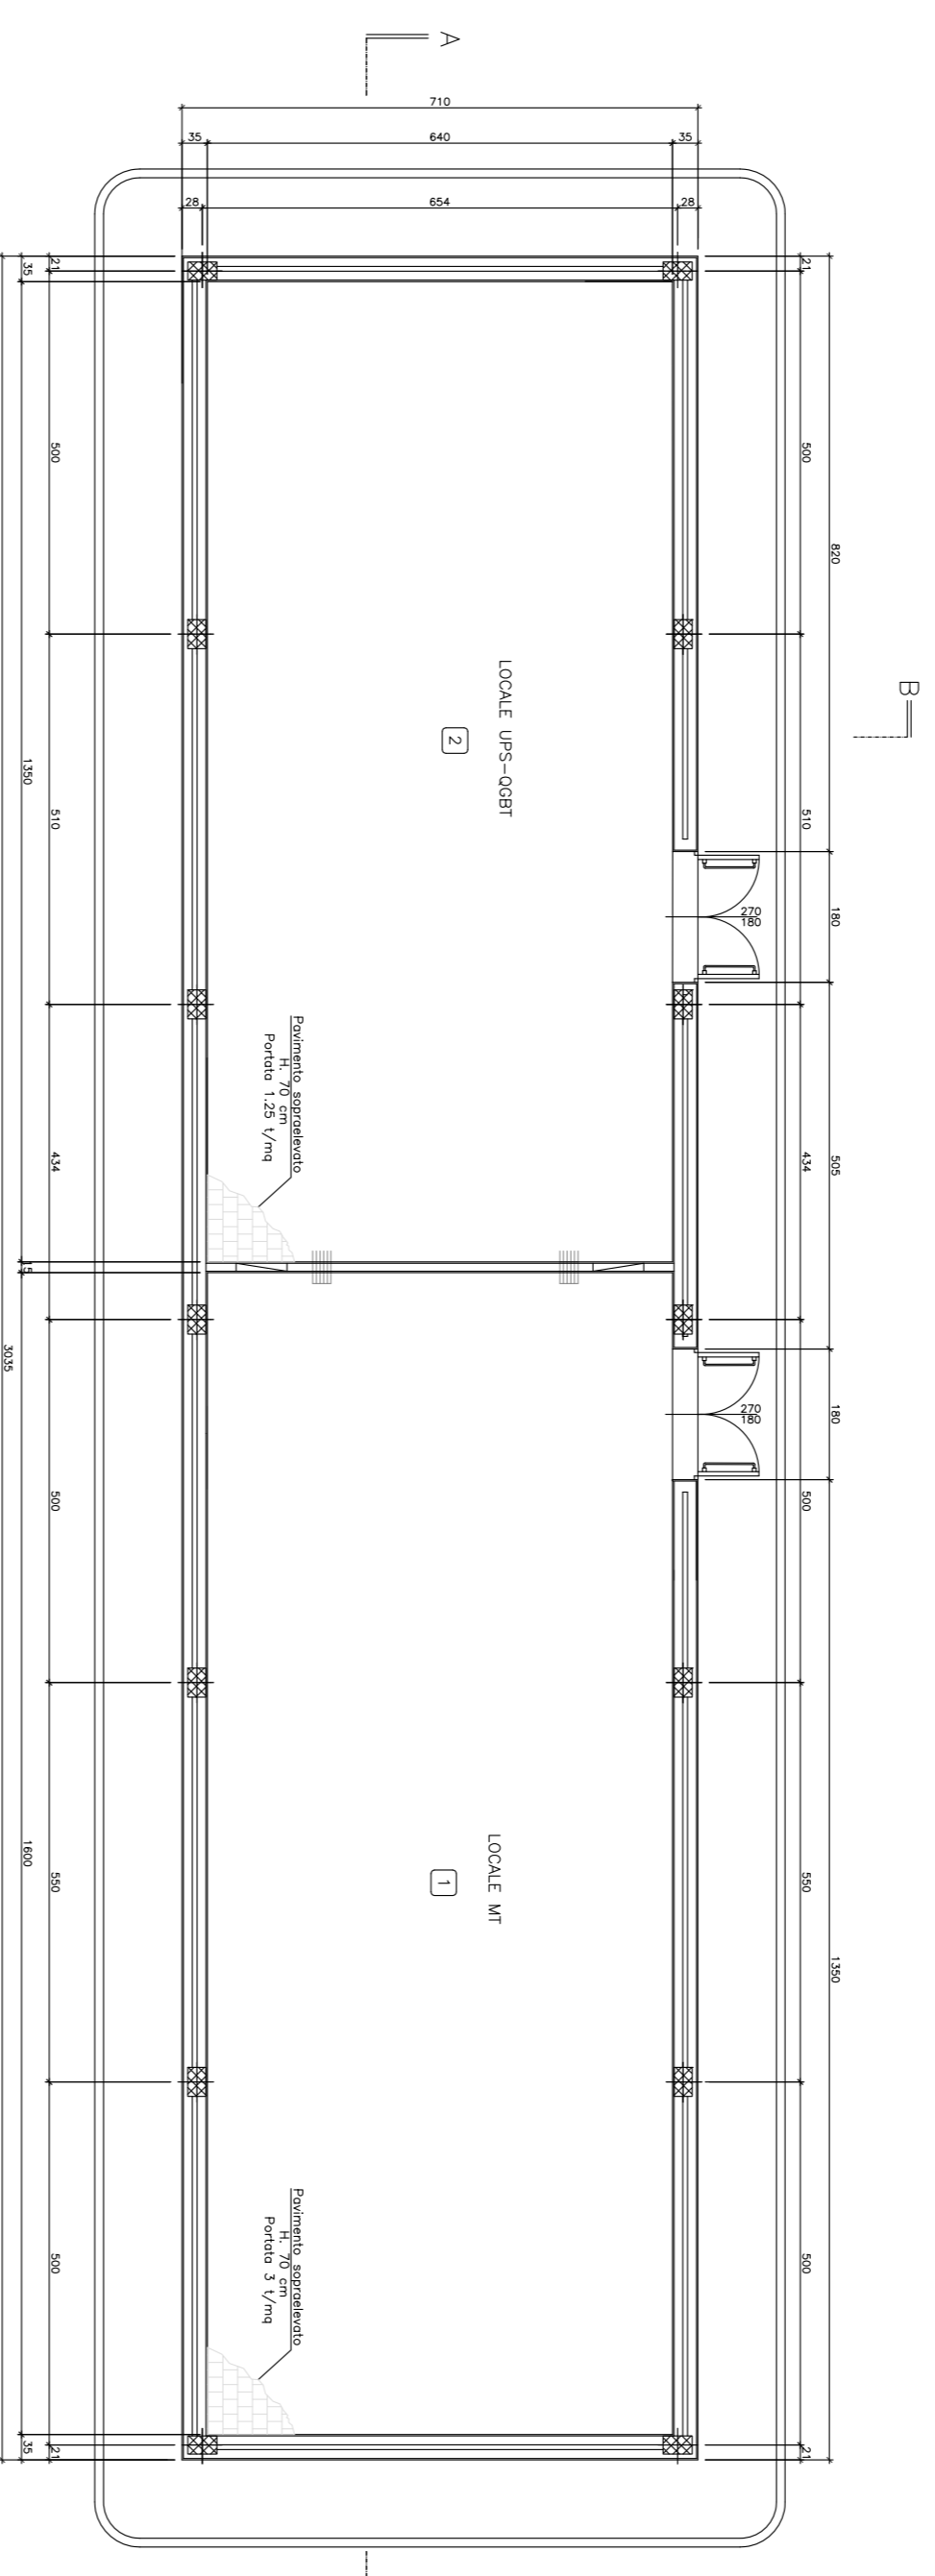

PIANTA PIANO TERRA - SCALA 1:100

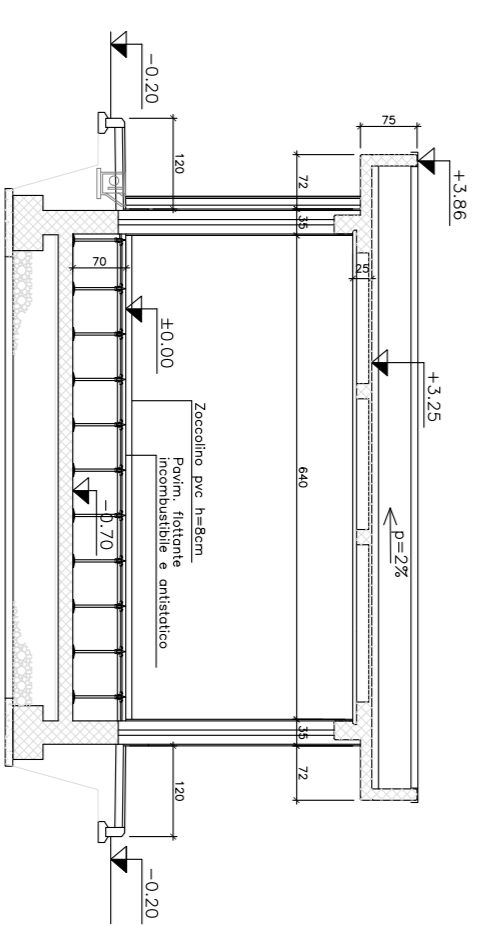

SEZIONE BB - SCALA 1:100

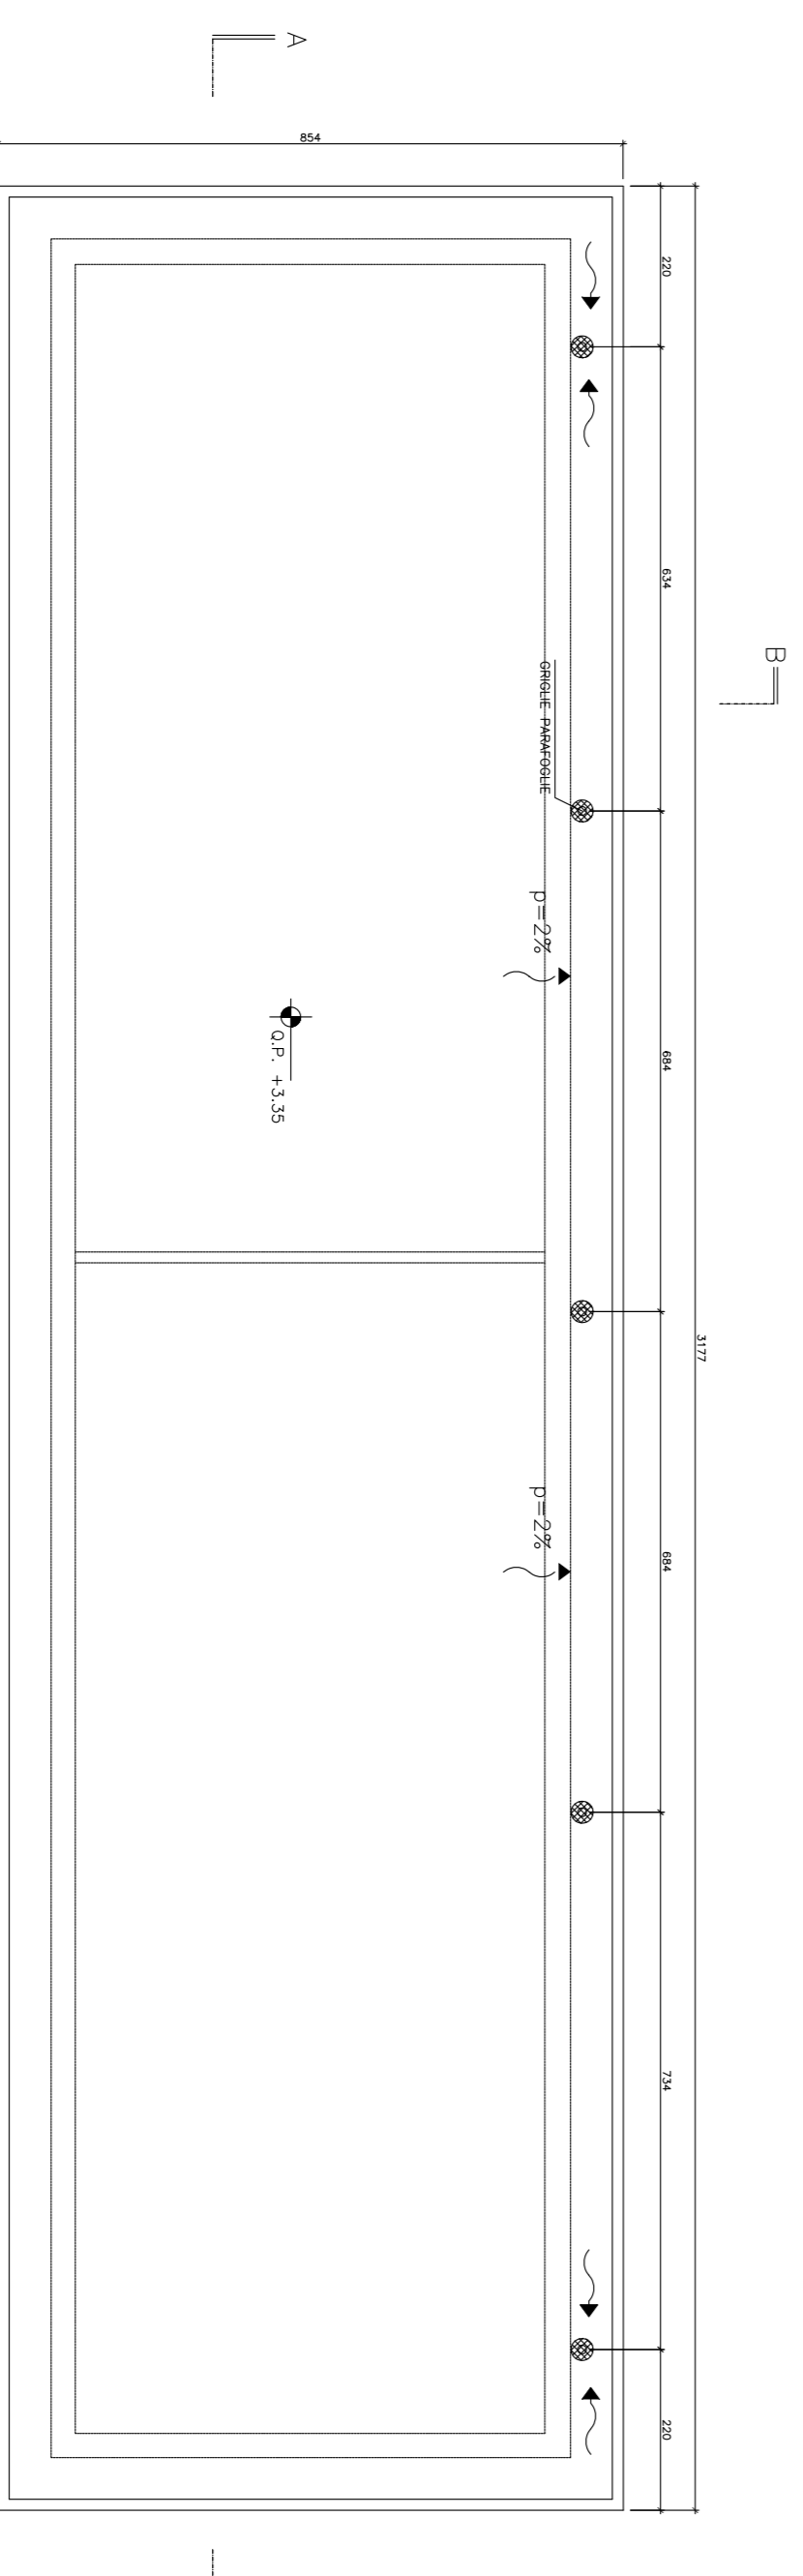

PIANTA COPERTURA SCALA 1:100

FINITURE			
PASTRELLE IN GRES cm 15x7,5x1,8			
PASTRELLE IN GRES ANTIACIDO cm 15x7,5x1,8			
PASTRELLE IN CERAMICA SMALTATA MONOCOTTURA cm 20x20			
FLOTTANTE IN MATERIE INCONSUMIBILE E ANTIMACCO H. SOTTOPAVIMENTO cm 50			
FLOTTANTE IN MATERIE INCONSUMIBILE E ANTIMACCO H. SOTTOPAVIMENTO cm 70		1	2
ZOCOCCO			
IN PVC H = 8 cm		1	2
INTONACO CIVILE INTINGIANTO LAVABILE		1	2
PARETI			
INTONACO CIVILE INTINGIANTO A TEMPERA			
INTONACO CIVILE INTINGIANTO A TEMPERA CON ZOCOCCATURA ANTIMACCO H=100 CM DI MALTICA H. 180 CM			
INTERNE IN LEGA ALLUMINIO			
BATTENTE INVESTITO IN LAMINATO PLASTICO			
PORTE			
ESTERNE IN LEGA ALLUMINIO INGERZATA			
CONTROTELAIO LAMIERA ZINCATO PRESSOPLEG. E RETE ANTIMACCO		1	2
BATTENTE IN LEGA ALLUMINIO			
ANTISONDAMENTO RETE ESTERNA ANTIMACCO CON CANTO		1	2
FINESTRE			
STRUTTURA IN LEGA ALLUMINIO			
ANTISONDAMENTO RETE ESTERNA ANTIMACCO CON CANTO		1	2
INDICAZIONE COLORI			
PARETI ESTERNE: COLORE GRIGIO (RAL 9002)			
PARETI INTERNE: COLORE BIANCO (RAL 9010)			
SERBAMENTI E GRESSE IN FERRO: COLORE BLU (RAL 5005)			

COMMITTENTE:



ALTA Sorveglianza:



GENERAL CONTRACTOR:



**INFRASTRUTTURE FERROVIARIE STRATEGICHE DEFINITE DALLA LEGGE OBBIETTIVO N.443/01**  
**TRATTA A.V./A.C. TERZO VALICO DEI GIOVI**  
**PROGETTO DEFINITIVO**

**FABBRICATI TECNOLOGICI**

*Fabbricato Tecnologico MT/BT*

*Localizzazione planimetrica*

*Piante e Sezioni - Tavola materiali*

GENERAL CONTRACTOR: ITALFERR S.p.A.

Consorzio

COCIV

Project Manager

28/03/2012

COMMESSA

A 3 0 1

LOTTO

0 0

FASE

D

ENTE

C V

TIPO DOC.

P Z

OPERA/DESCRIZIONE

F A 9 3 0 X

PROGR.

0 0 1

REVISIONE

Rev.

Descrizione emissione

Redatto

16/03/2012

Verificato

20/03/2012

Progettista

22/03/2012

IL PROGETTISTA

Nome Firm. Autografo

CUP: F81H92000000008

In. Elob. 78

SCALA: 1:100/1:200

