




SEZIONE AA – SCALA 1:100

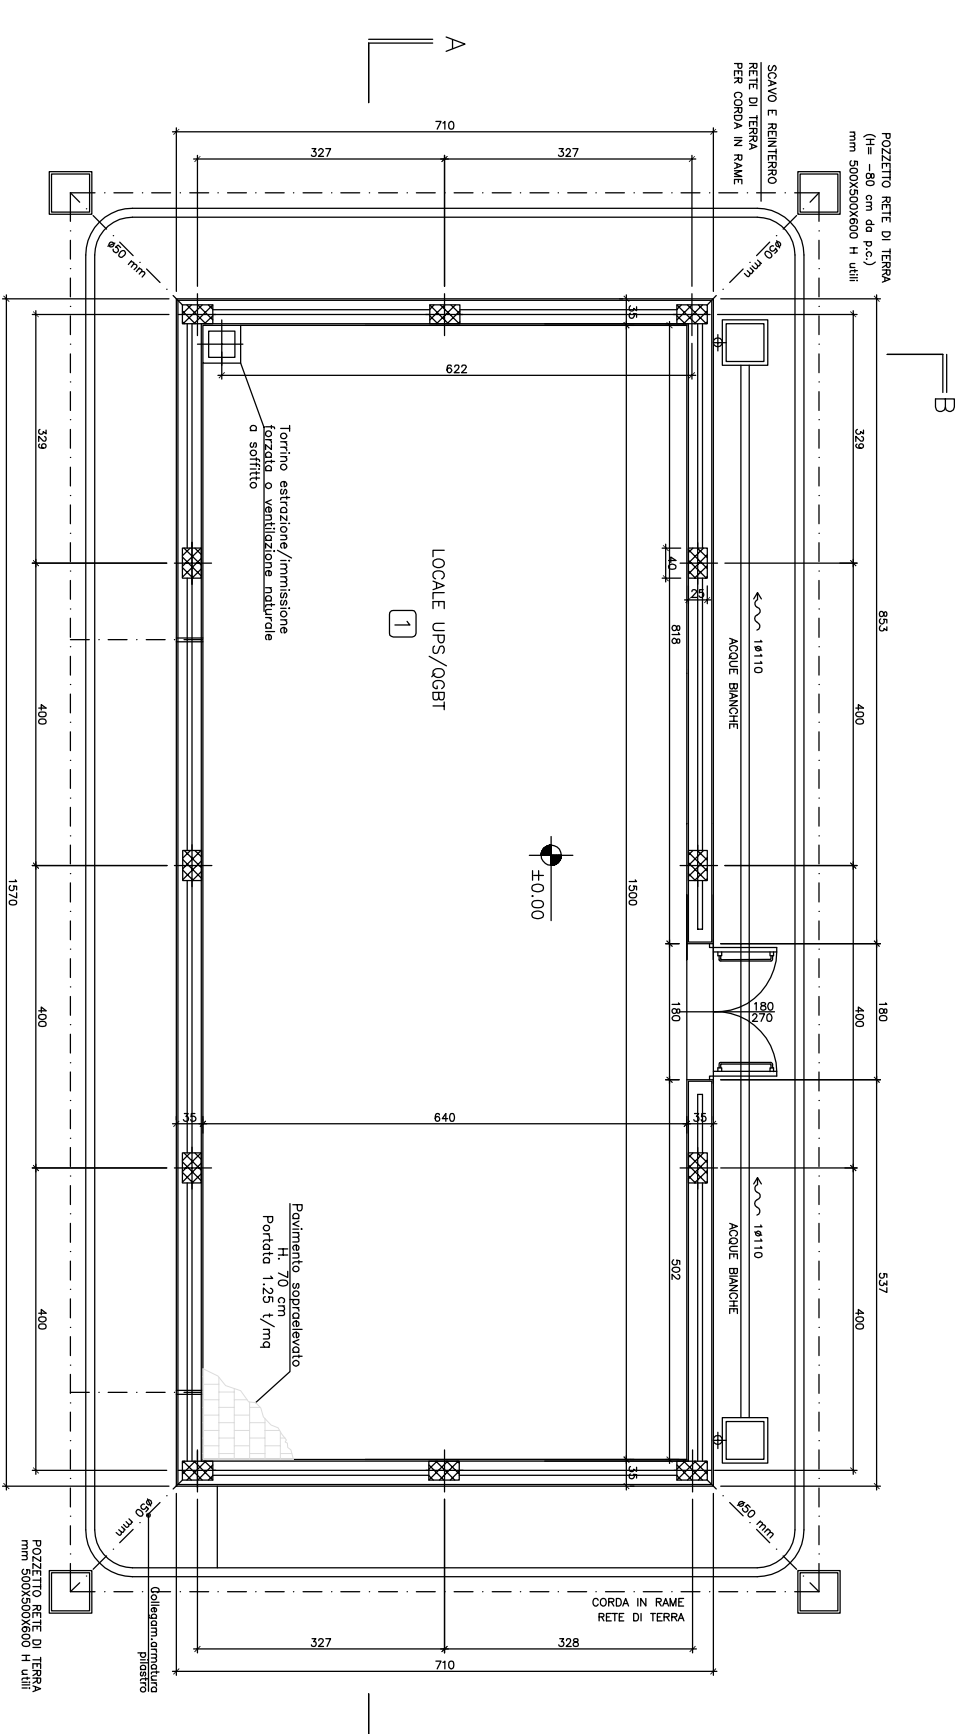

Pianta Piano Terra – SCALA 1:100

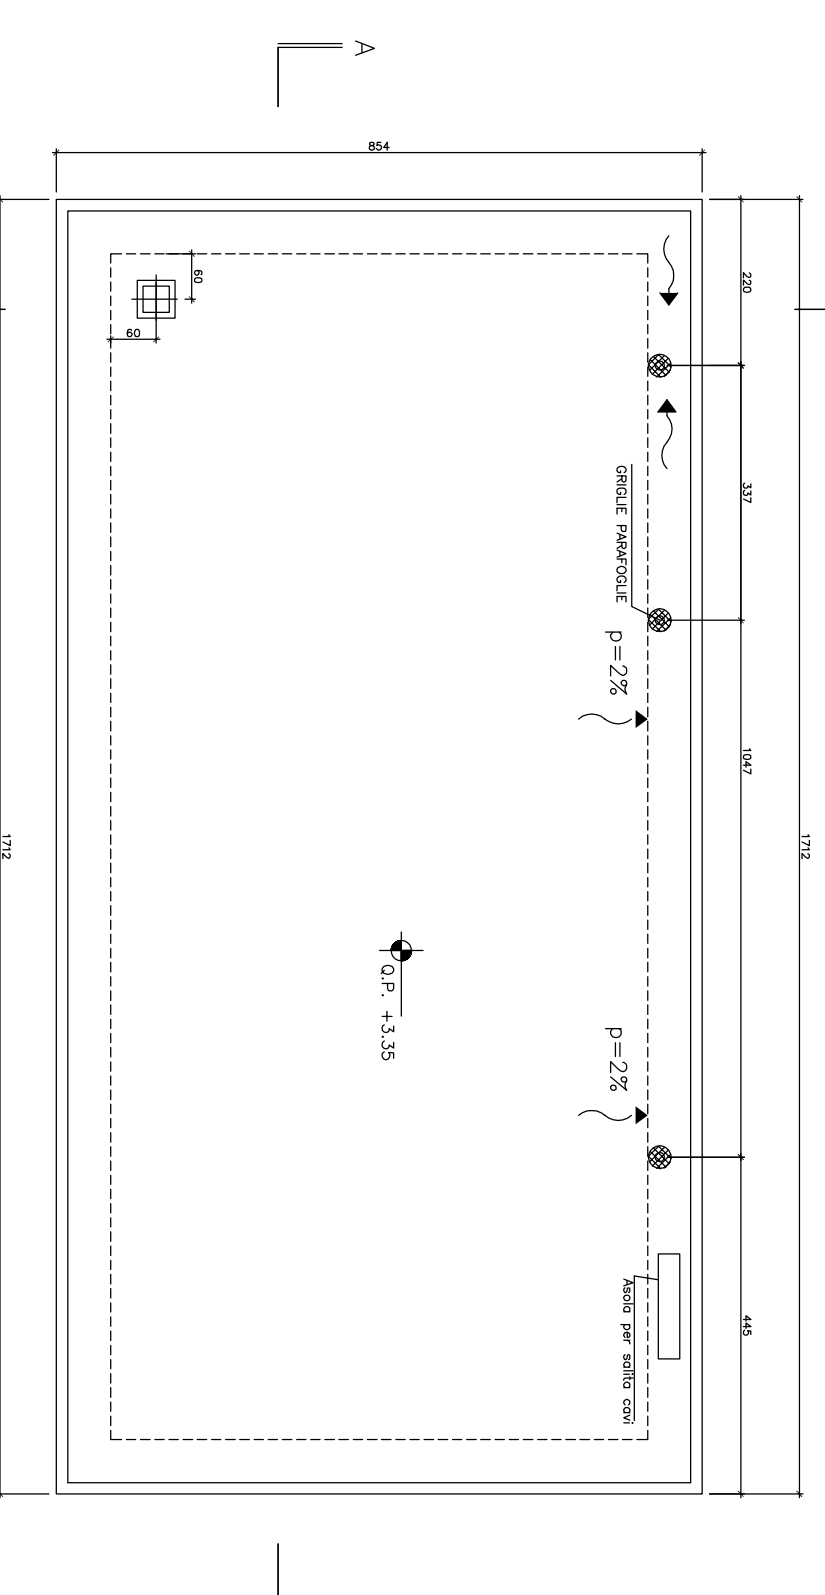

Pianta Copertura SCALA 1:100

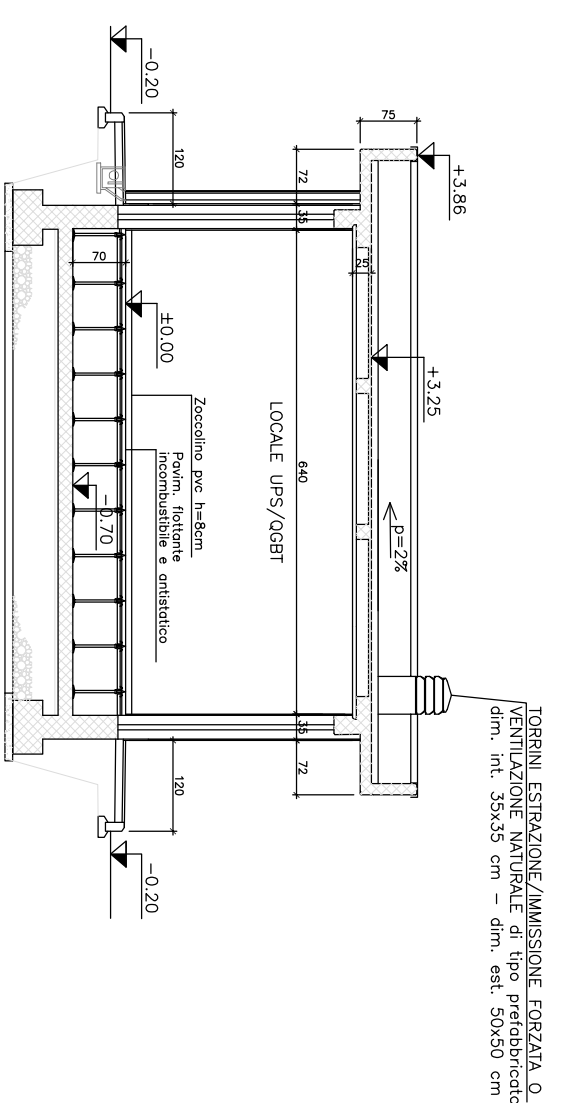

SEZIONE BB – SCALA 1:100

FINITURE	
PAVIMENTI	PASTEGGIE IN GRES cm 15x7,5x18 PASTEGGIE IN GRES ANTICADO cm 15x7,5x18 PASTEGGIE IN CERAMICA SMALTATA MONOCOTTURA cm 20x20 FLOTTANTE IN MATERIALE INCOMPRESIBILE E ANTICADO H. SOTTOPAVIMENTO cm 50 FLOTTANTE IN MATERIALE INCOMPRESIBILE E ANTICADO H. SOTTOPAVIMENTO cm 70
ZOCCOLI	IN GRES 15x1 IN PVC H = 8 cm
PARETI	INTONACO CIVILE INTEGRO LAVABILE INTONACO CIVILE INTEGRO A TEMPERA INTONACO CIVILE INTEGRO A TEMPERA CON ZOCCOLATURA ANTICADO H=100 CM PRESTAMPATO IN PASTEGGIE DI MANIFOLTA H. 190 CM
PORTE	VERNICE IN LEGA ALLUMINIO BATTENTE INTEGRO IN ALUMINIO PLASTICO ESTERNE IN LEGA ALLUMINIO PINGUCCIA CONTROTELAIO LAMIERA ZINCOA PRESSOPNEUM. BATTENTE SANDWICH DOPPIA LAMIERA ALL. E RETE ANTIFURTO SERRAMENTI IN LEGA PINGUCCIA VETRI ANTIRIFLESSO IN ACCIAIO APERTURA A VASSISTO CON MANIGLIA
FINESTRE	SERRAMENTI IN LEGA PINGUCCIA VETRI ANTIRIFLESSO IN ACCIAIO APERTURA A VASSISTO CON MANIGLIA
INDICAZIONE COLORI	PARETI ESTERNE COLORE GRIGIO (RAL 9002) PARETI INTERNE COLORE BIANCO (RAL 9010) SERRAMENTI E OPERE IN FERRO COLORE BLU (RAL 5005)


COMMITTENTE:



ALTA Sorveglianza:



GENERAL CONTRACTOR:

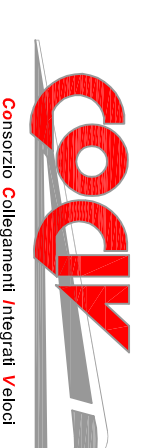

**INFRASTRUTTURE FERROVIARIE STRATEGICHE DEFINITE DALLA
 LEGGE OBBIETTIVO N.443/01
 TRATTA A.V./A.C. TERZO VALICO DEI GIOVI
 PROGETTO DEFINITIVO**

FABBRICATI TECNOLOGICI STAZIONE TORTONA

Fabbricato RED a Tortona

Architettonici

Piante e Sezioni

GENERAL CONTRACTOR	ITALFERR S.P.A.	SCALE:	1:100/1:200
--------------------	-----------------	--------	-------------

--	--	--	--

Rev.	Descrizione emissione	Redatto	Data	Verificato	Data	Progettista	Data	Il PROGETTISTA
R00	ACQUANTAMENTO SERRAMENTI IN QUADRA	[Signature]	16/03/2012	[Signature]	20/03/2012	[Signature]	23/03/2012	[Signature]

PROGETTAZIONE COMPLESSA A3 01 DETTO 00 FASE D ENT CV TIPO DOC.		OPERAZIONE F A 1 Y 0 X PROCC 0 0 1 REV E	
---	--	---	--

