
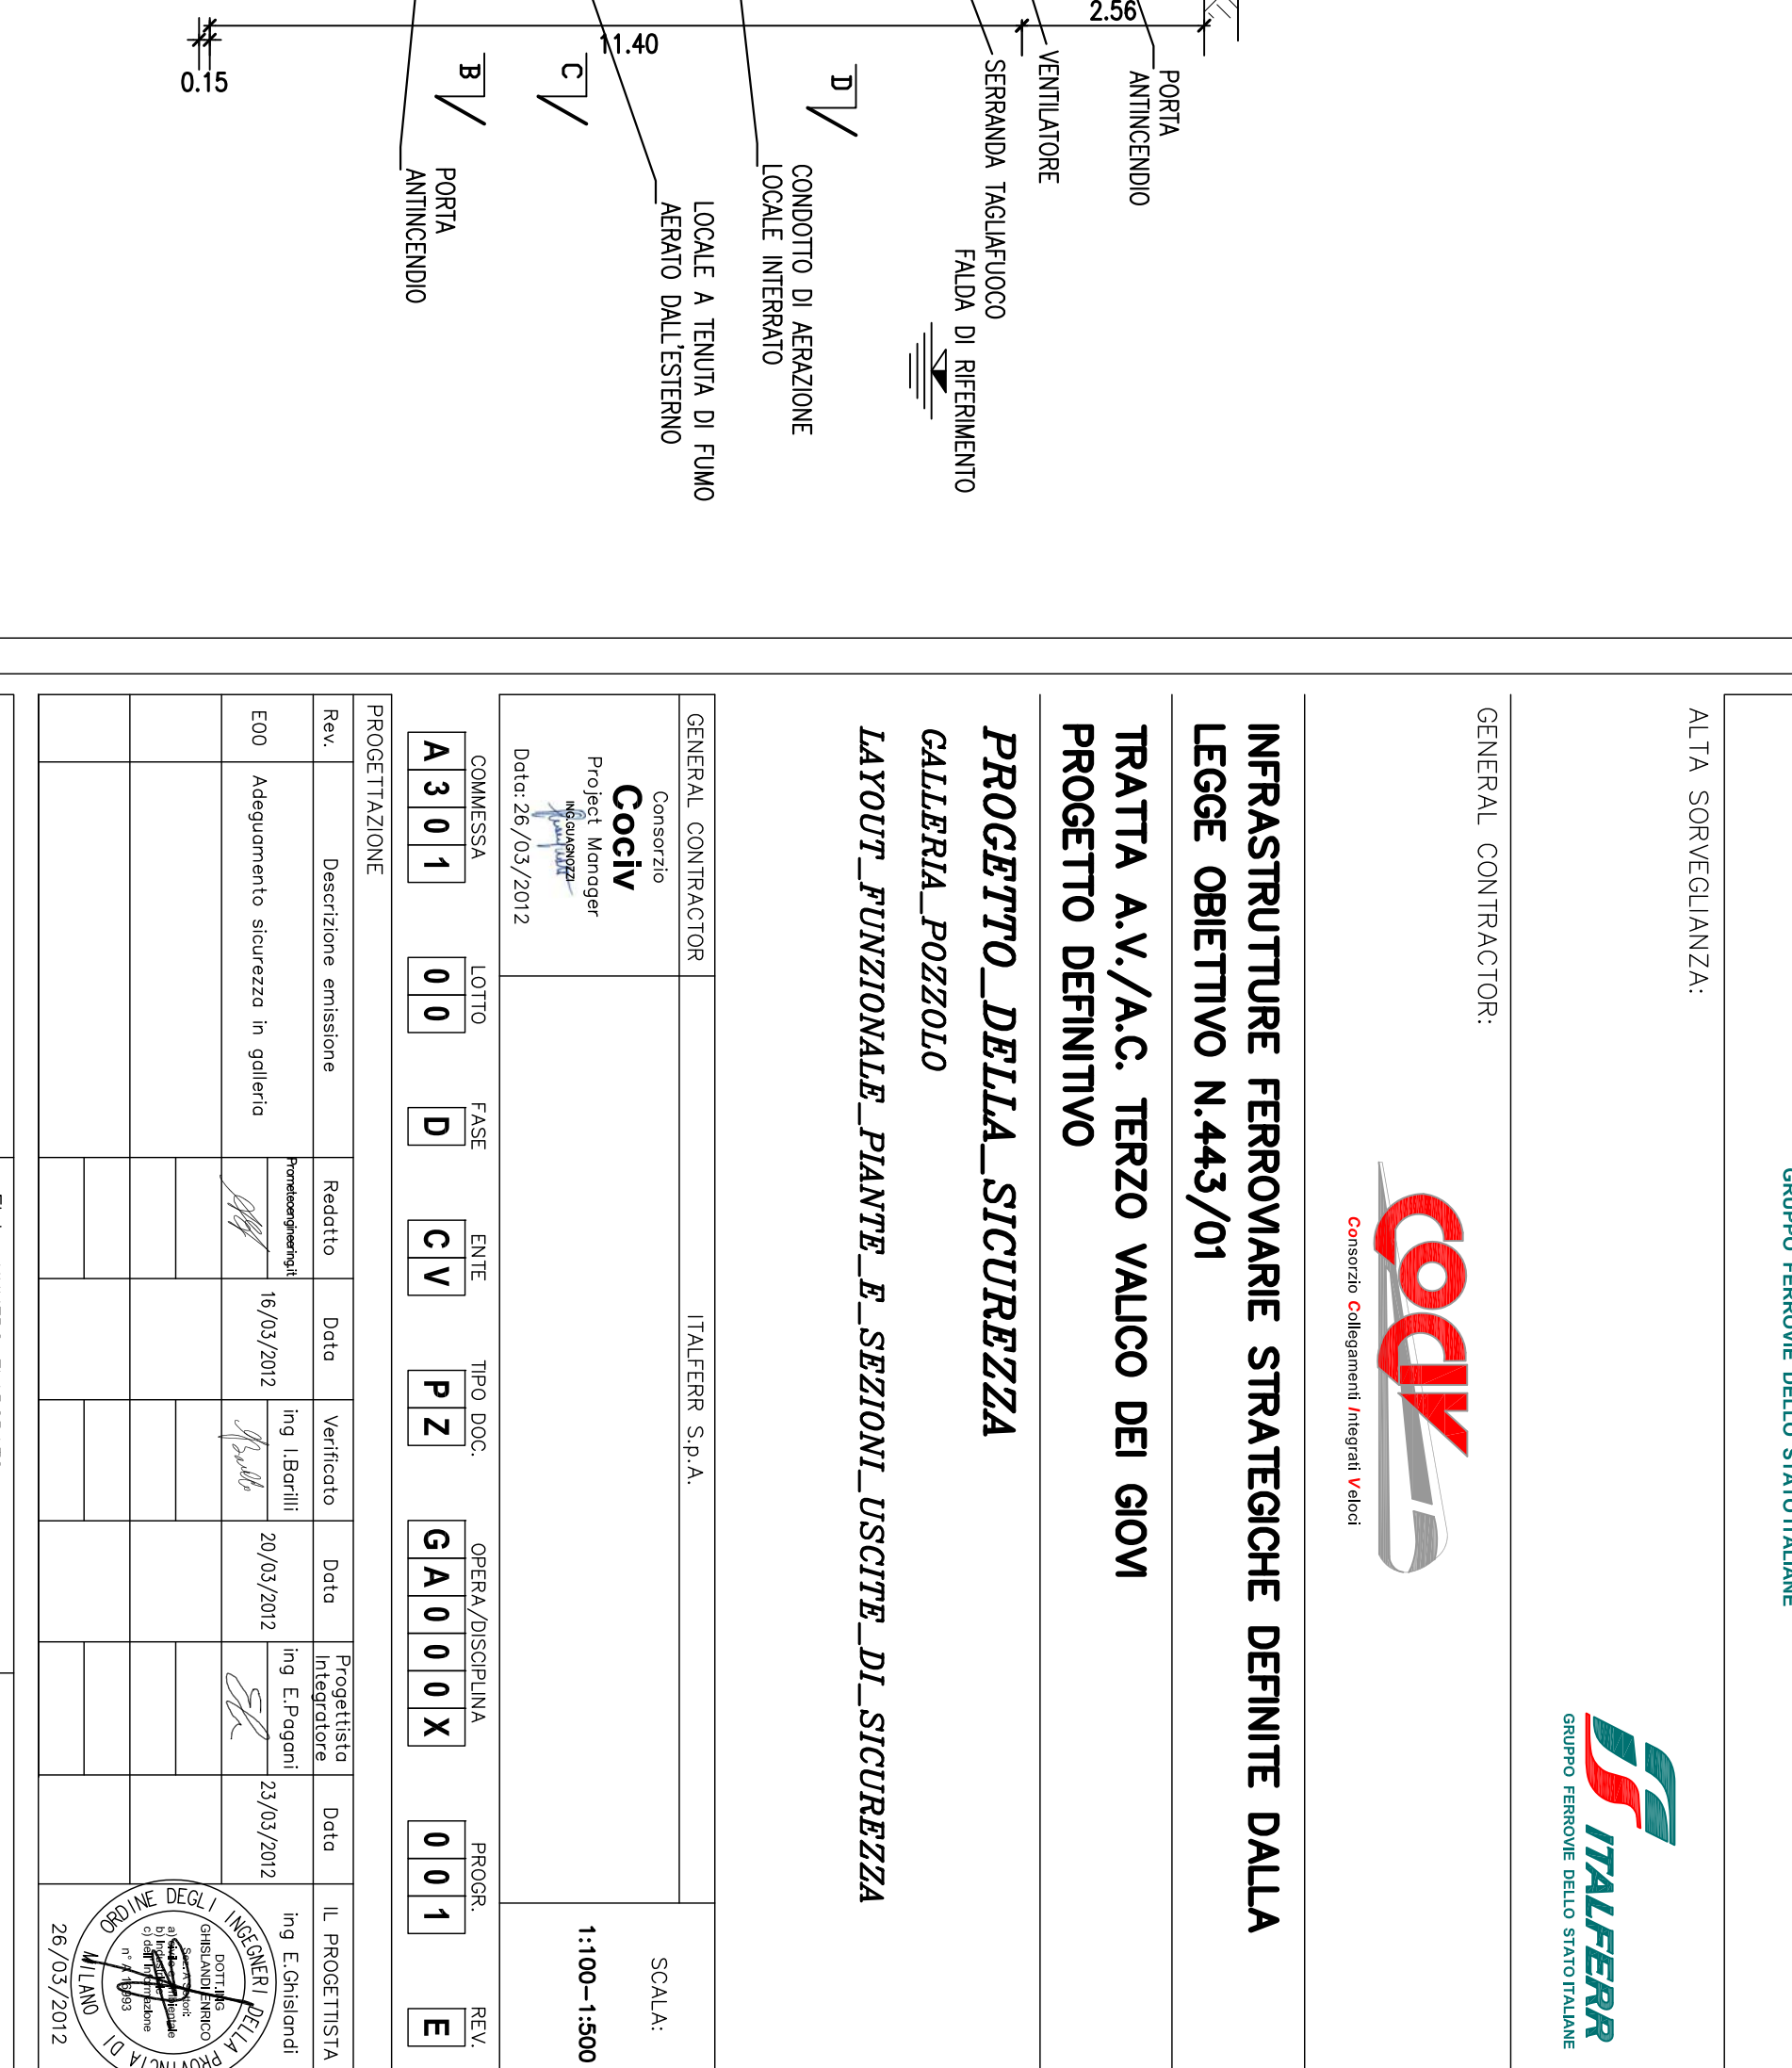
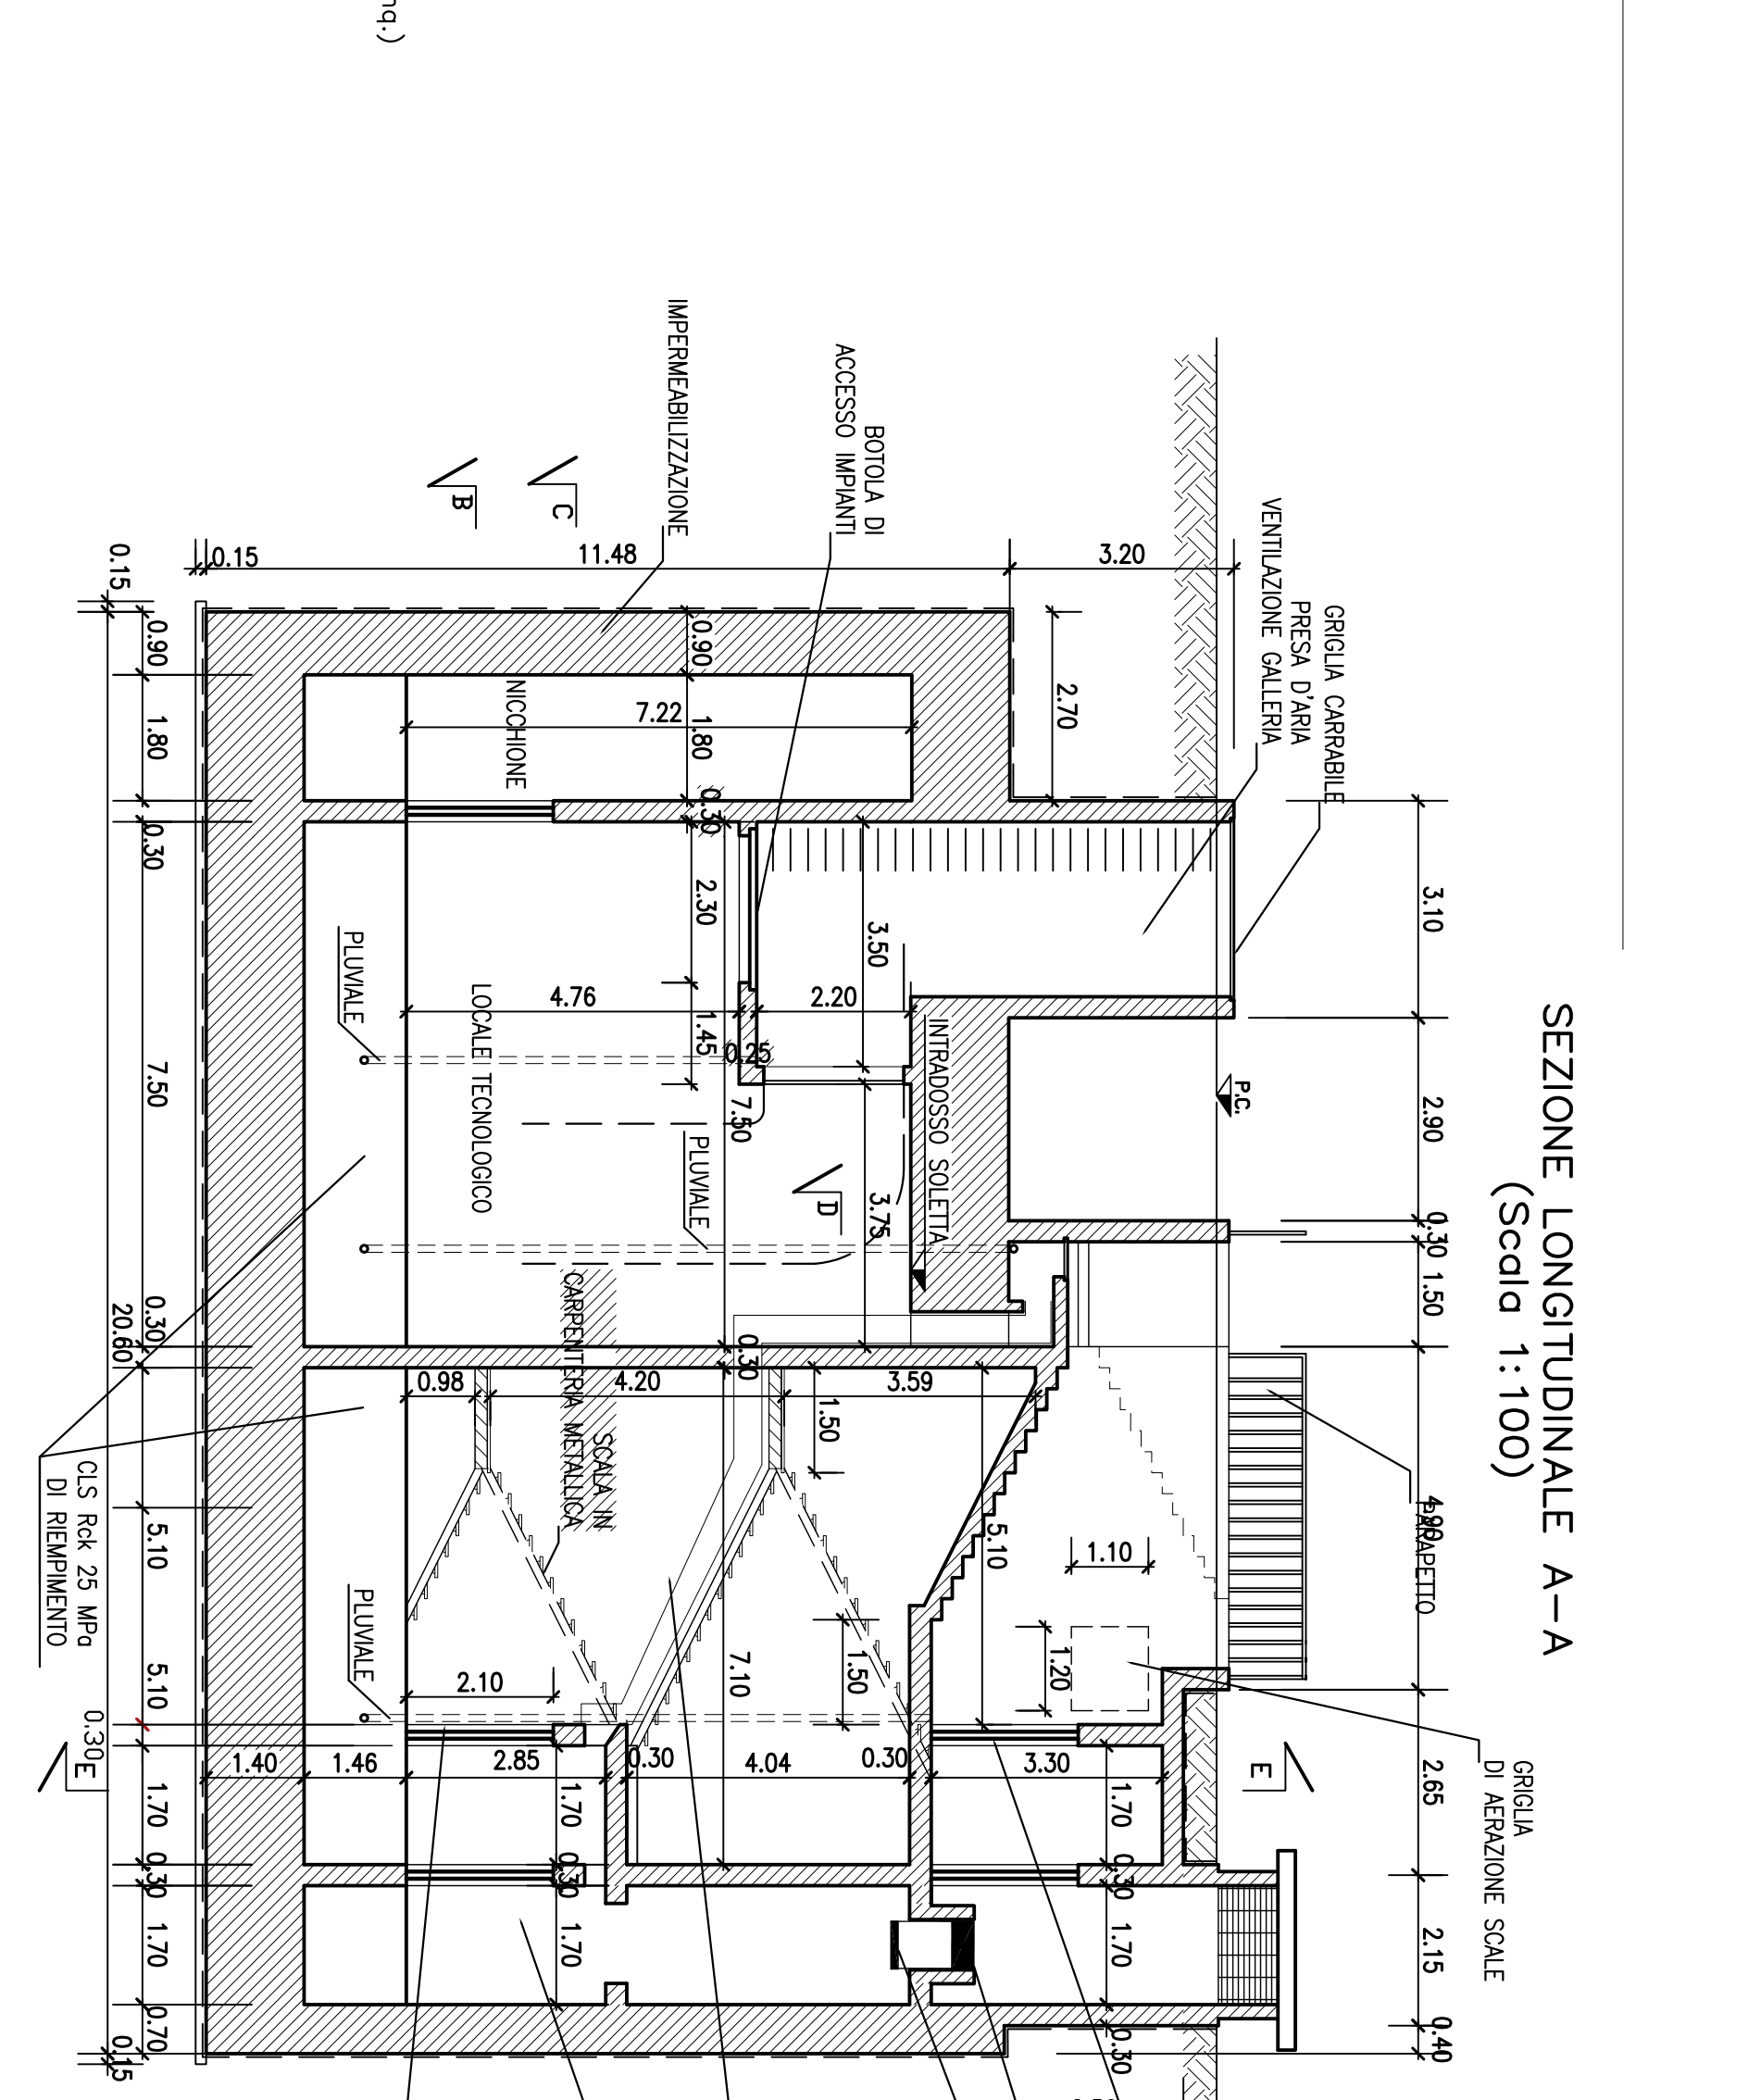
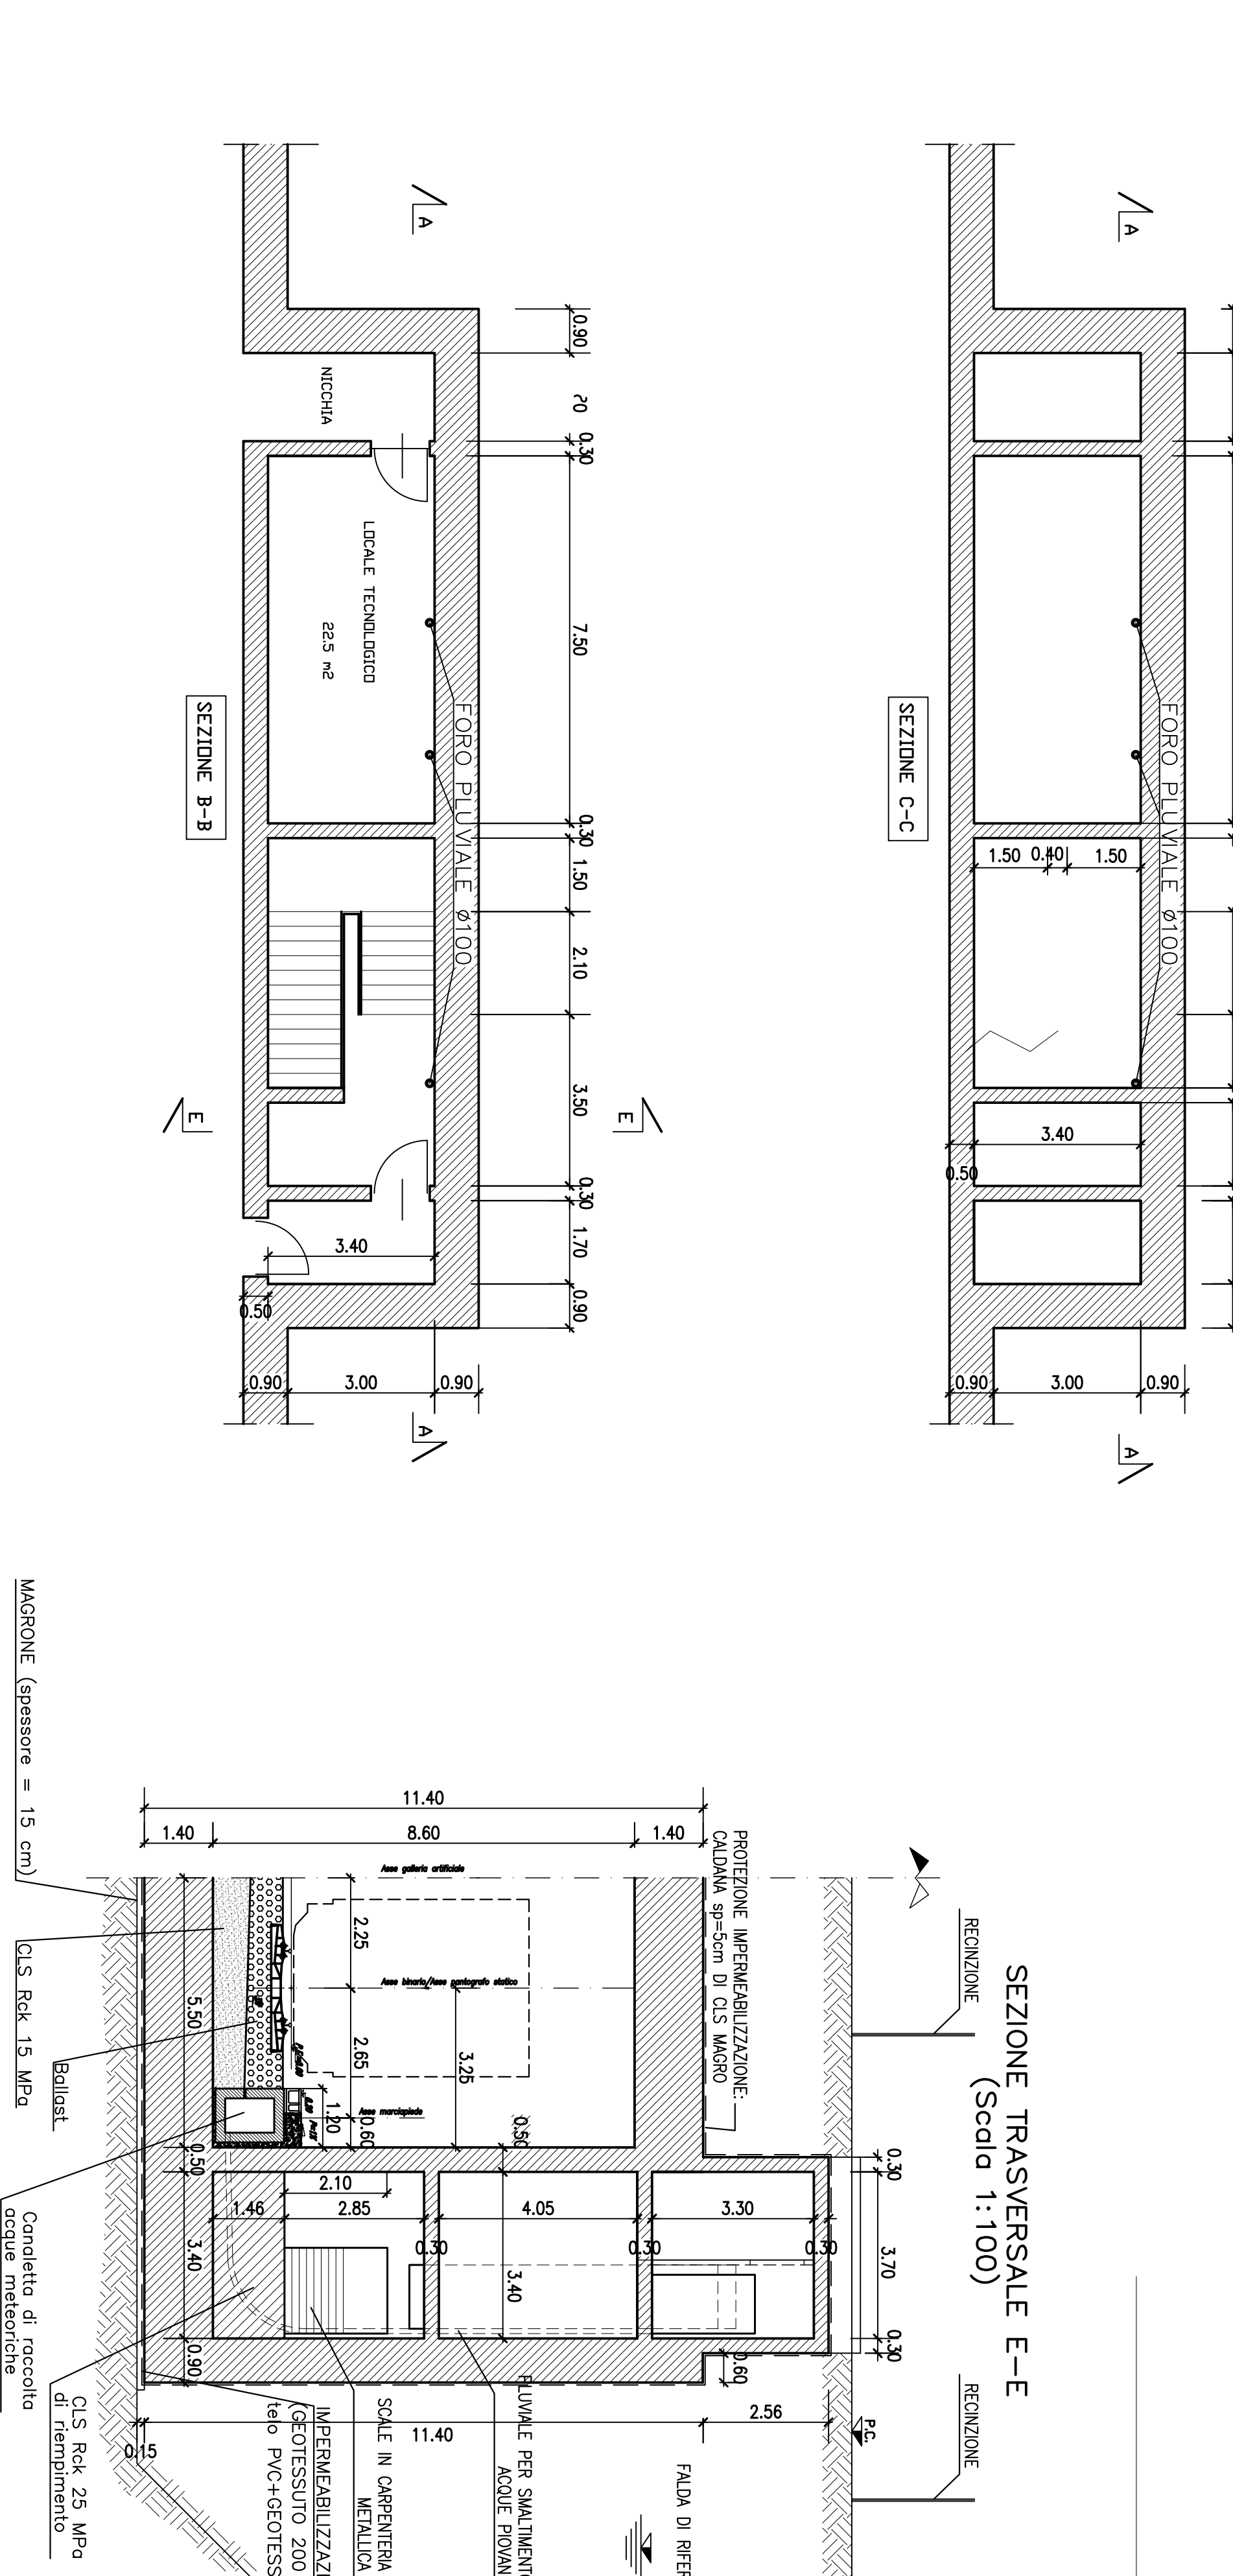
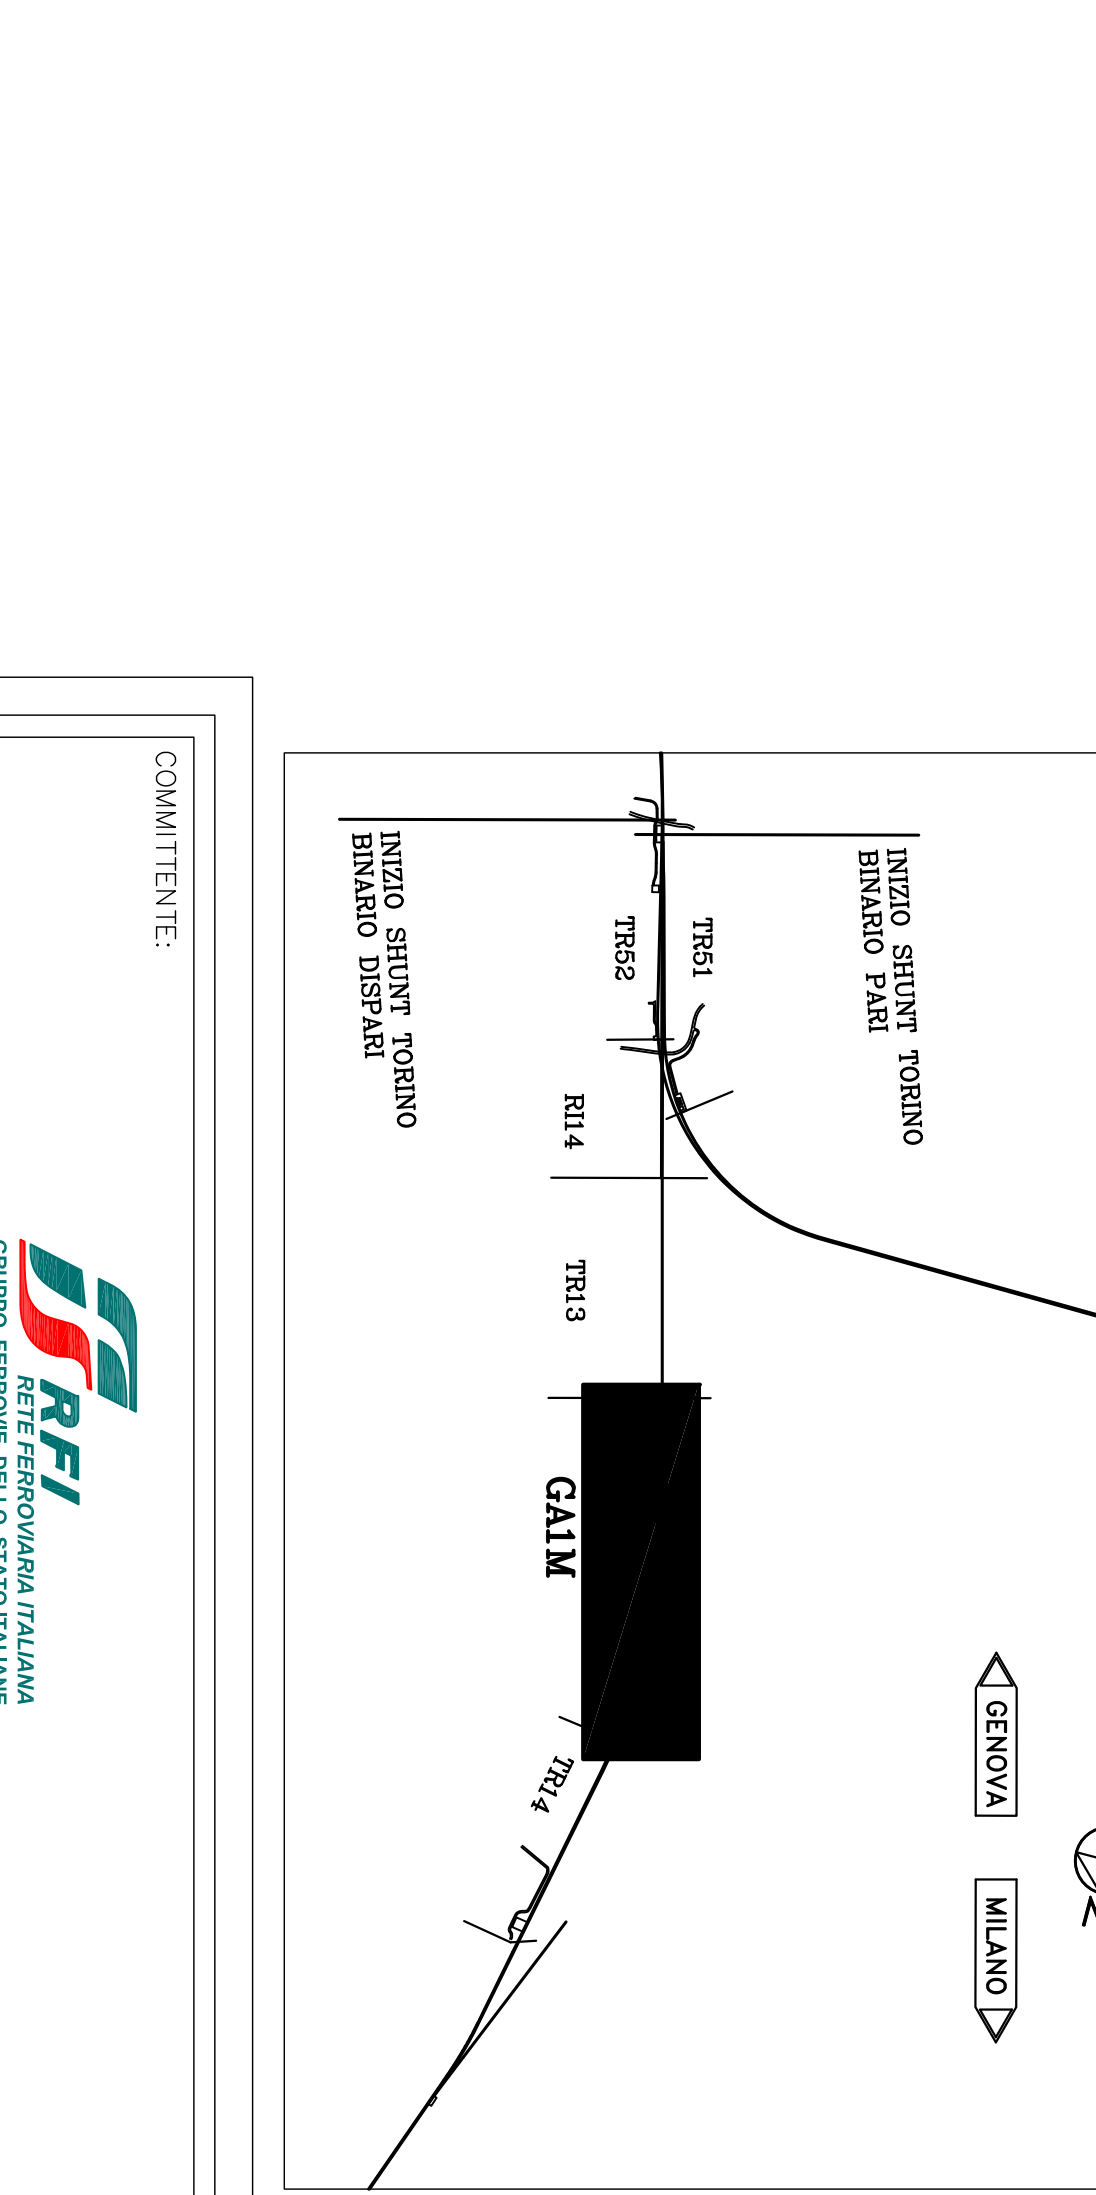
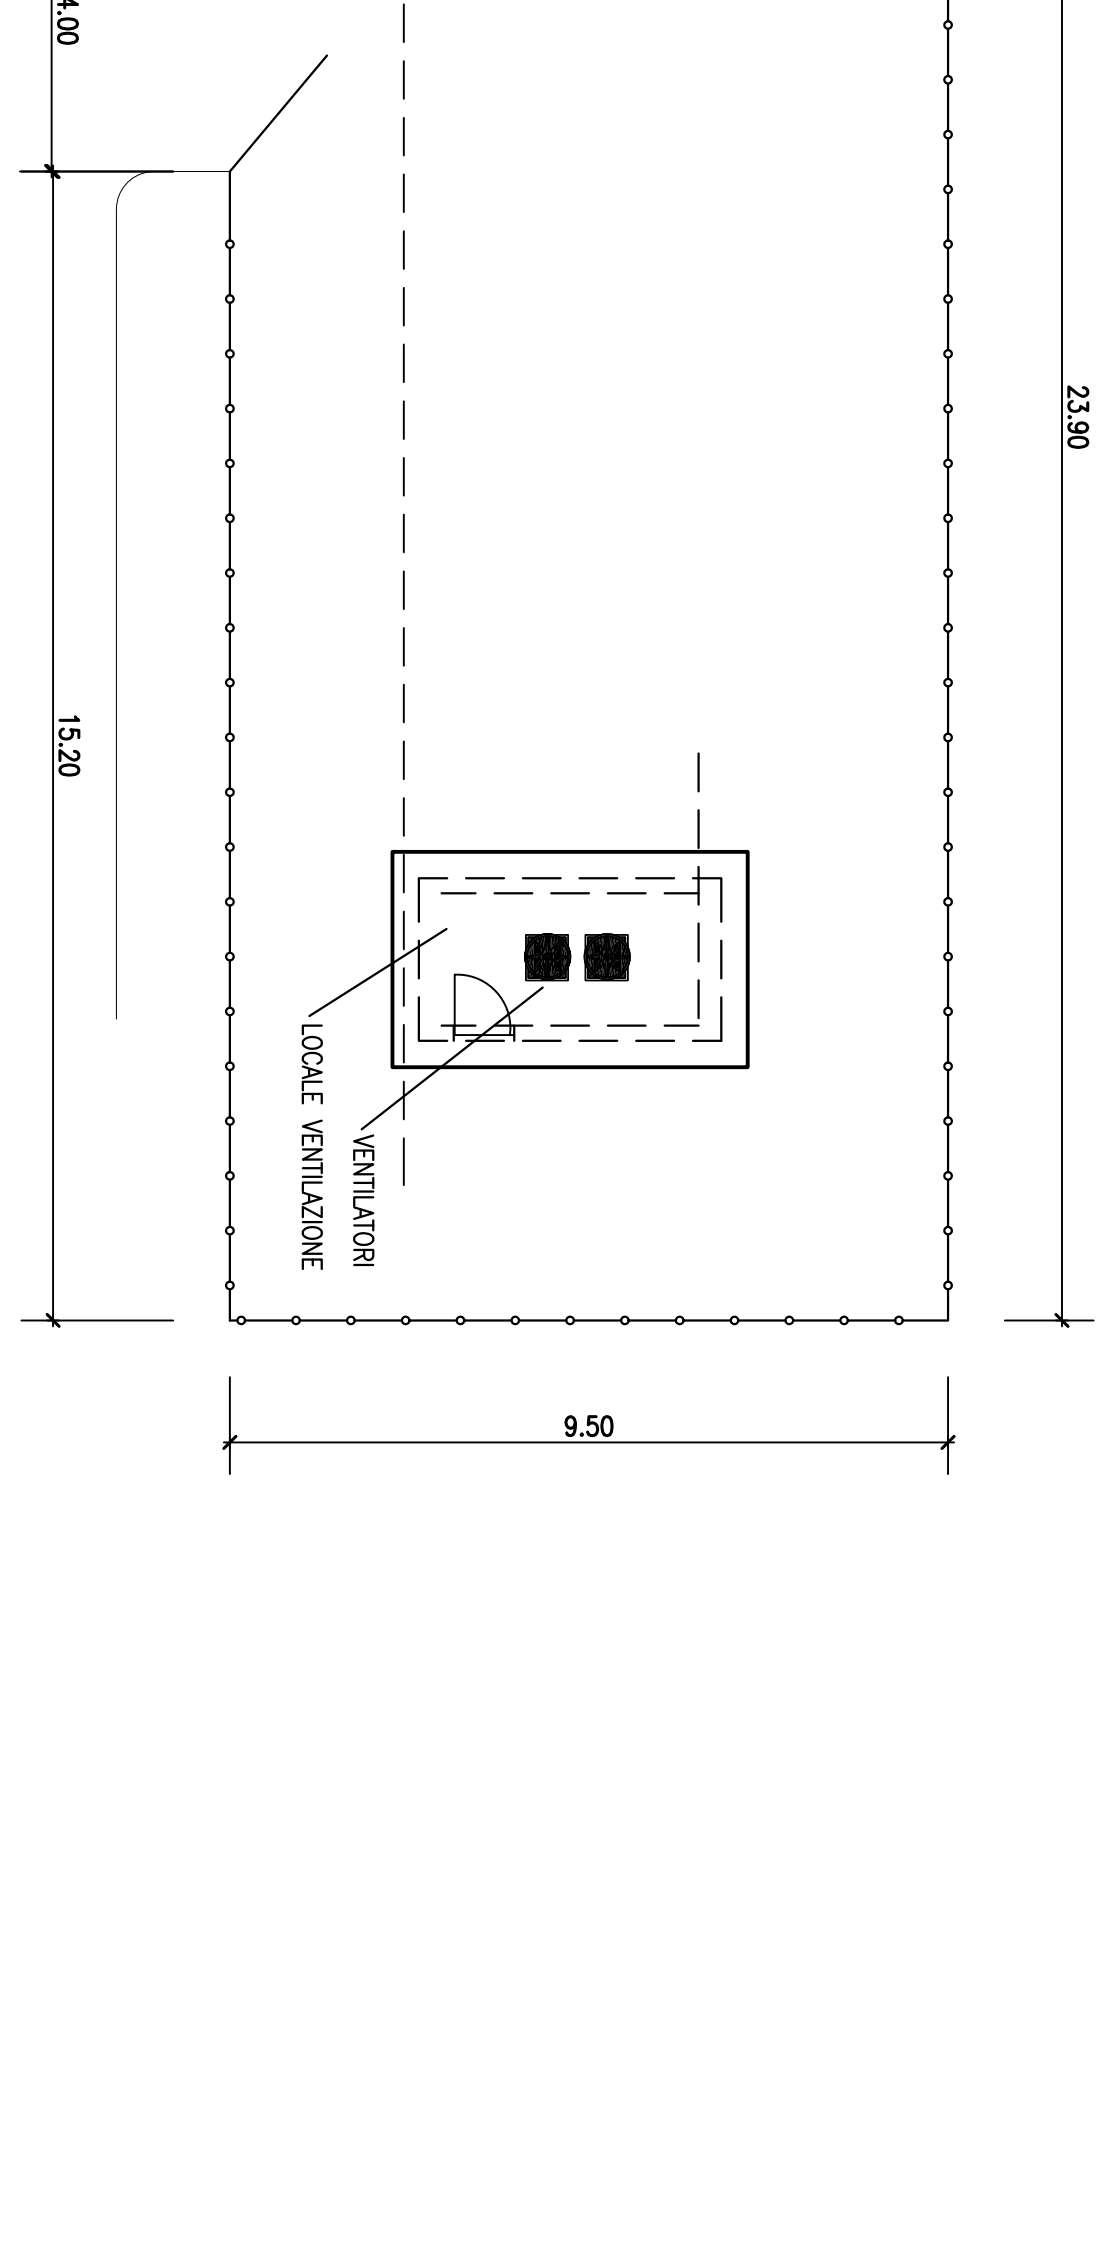


PIANTA PIANO CAMPAGNA  
(Scala 1:100)

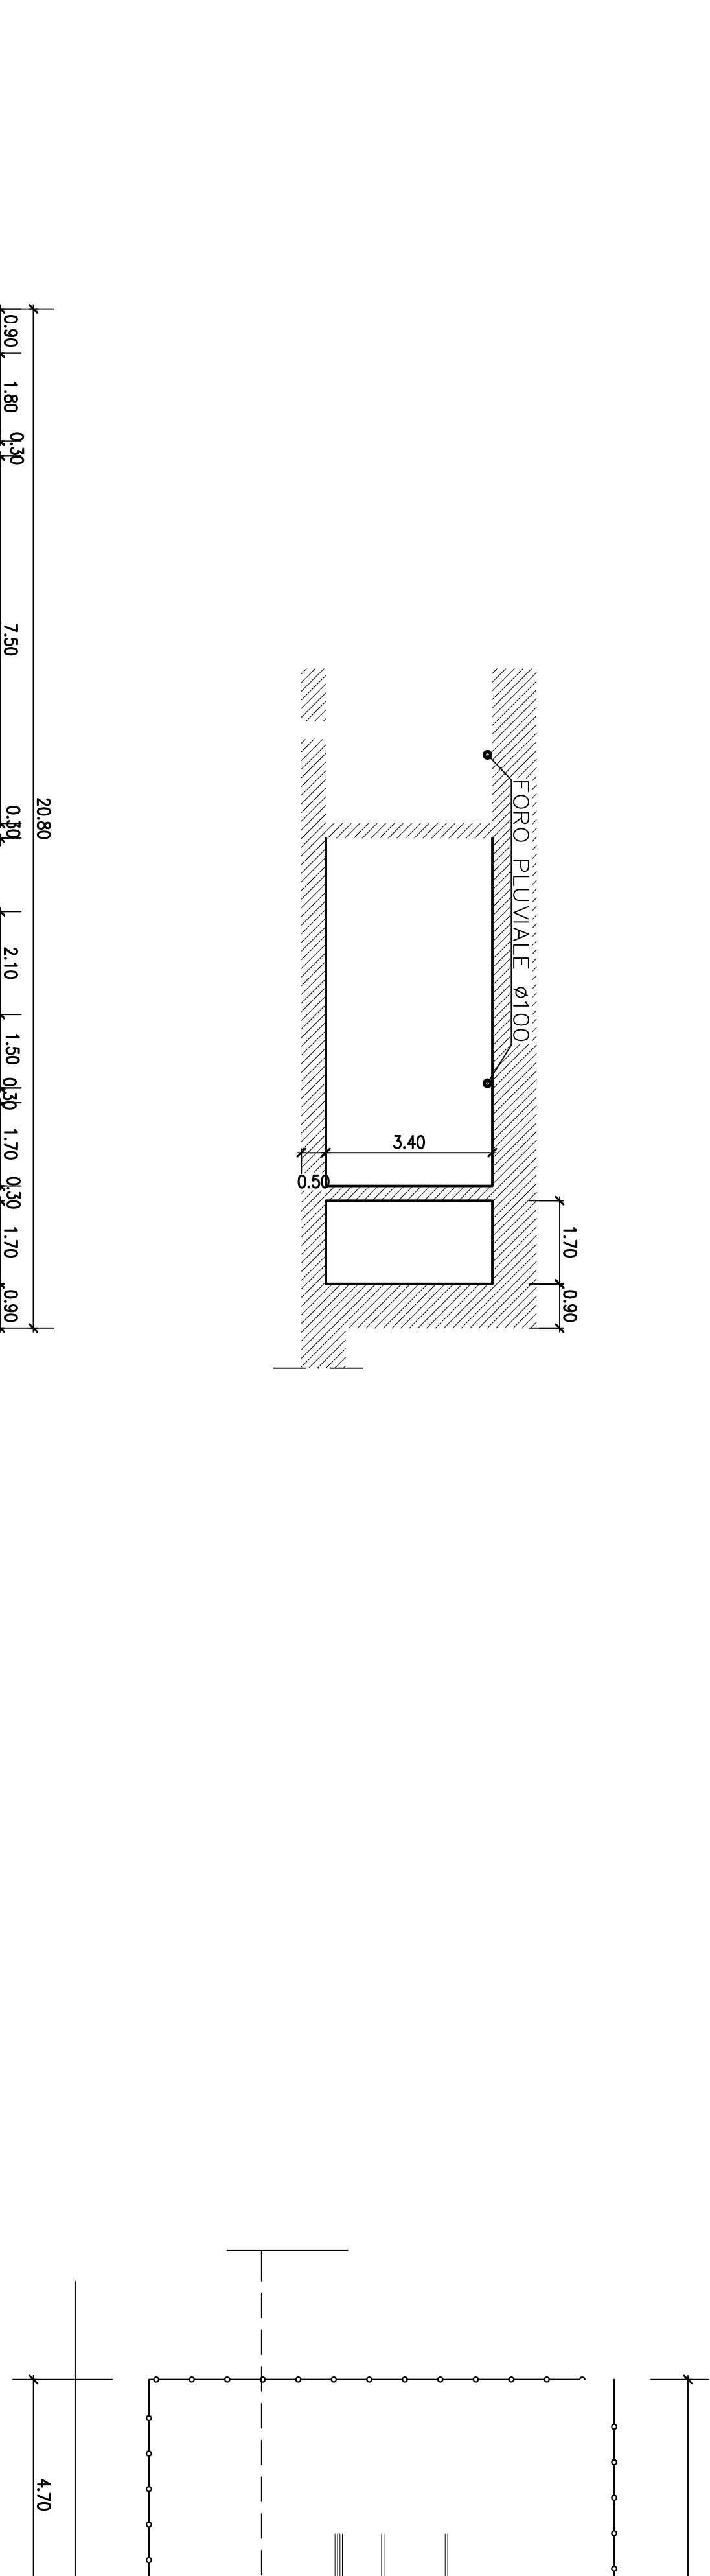

**COMITENTE:**

ALTA SPEDIZIONAZI

**GENERAL CONTRACTOR:**

**COOPV**

**INFRASTRUTTURE FERROVIARIE STRATEGICHE DEFINITE DALLA LEGGE OBETTIVO N.443/01**

**TRATTA A.V./A.C. TERZO VALICO DEI GIOVI**

**PROGETTO DELLA SICUREZZA**

**LAYOUT FUNZIONALE - PIANTE E SEZIONI USCTE DI SICUREZZA**

**GENERAL CONTRACTOR:** ITALFER S.p.A.

**SCALE:** 1:100-1:500

**GENERAL CONTRACTOR:** COOPV

**PROGETTISTA:** COOPV

**PROGETTO:** INFRASTRUTTURE FERROVIARIE STRATEGICHE DEFINITE DALLA LEGGE OBETTIVO N.443/01

**TRATTA A.V./A.C. TERZO VALICO DEI GIOVI**

**PROGETTO DELLA SICUREZZA**

**LAYOUT FUNZIONALE - PIANTE E SEZIONI USCTE DI SICUREZZA**

**PROGETTISTA:** COOPV

**PROGETTO:** INFRASTRUTTURE FERROVIARIE STRATEGICHE DEFINITE DALLA LEGGE OBETTIVO N.443/01

**TRATTA A.V./A.C. TERZO VALICO DEI GIOVI**

**PROGETTO DELLA SICUREZZA**

**LAYOUT FUNZIONALE - PIANTE E SEZIONI USCTE DI SICUREZZA**