
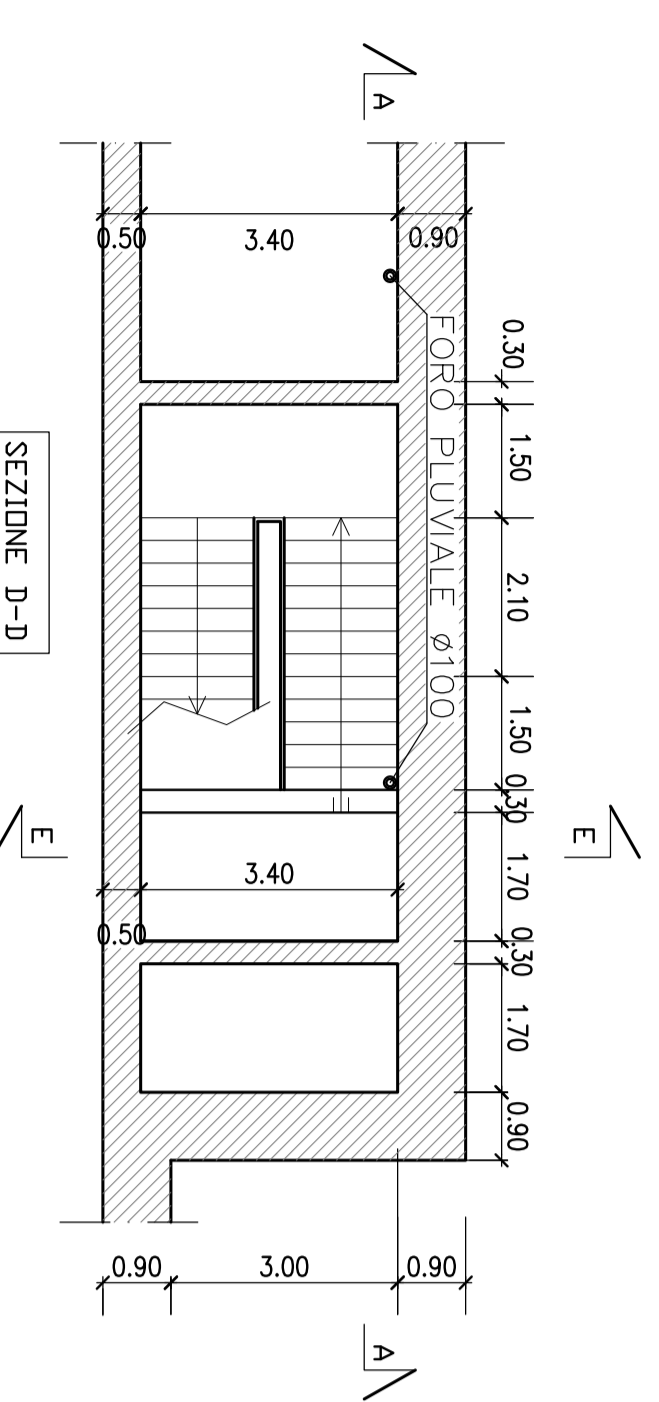


PIANTE (Scala 1:100)

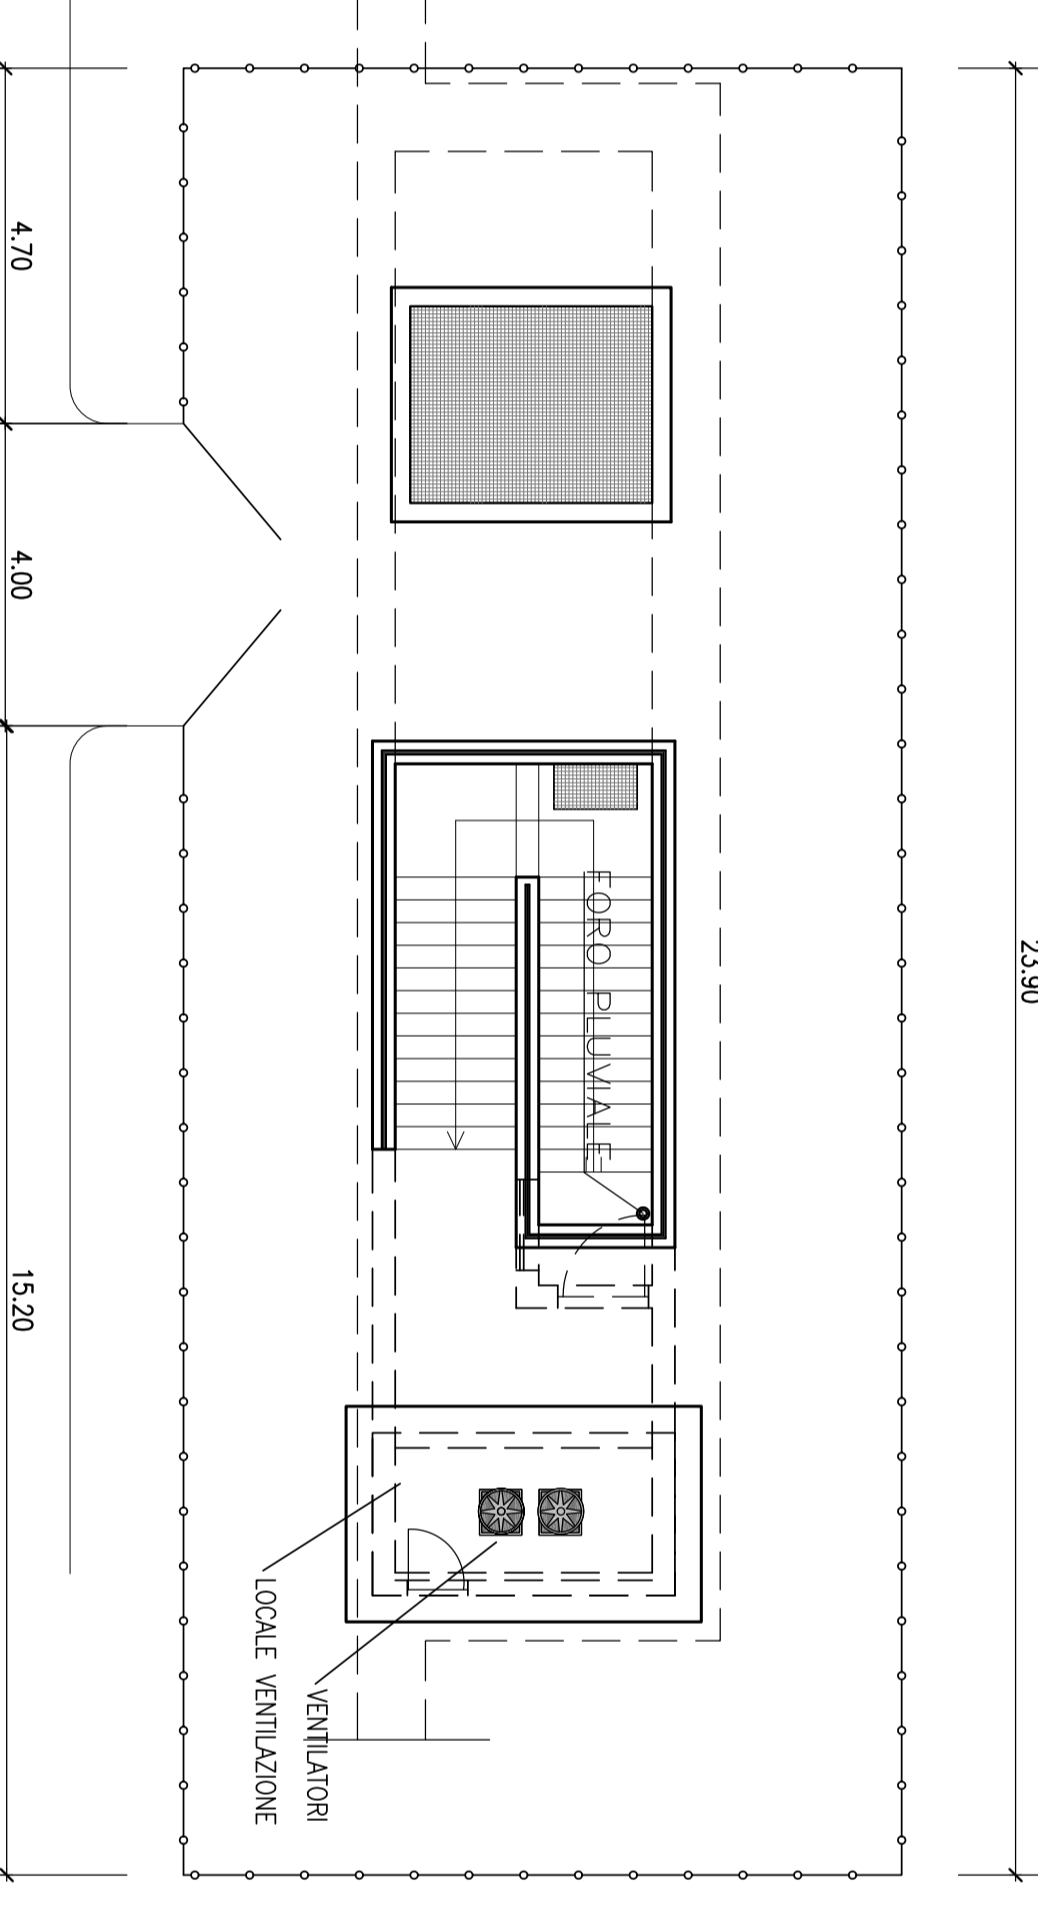

PIANTA PIANO CAMPAGNA (Scala 1:100)




**TABELLA MATERIALI**

|                                 |                    |
|---------------------------------|--------------------|
| ACQUA PURIFICATA/CAVITÀ         | Fg 430 a superiore |
| ACQUA PASTIGLIE/ACQUA           | Fg 430 a superiore |
| BULLONI PASTIGLIE UNIONE CERNIE | Classe 8.8         |
| ACQUA D'IMPIANTO                | Fg 44 K controllo  |
| ACQUA D'IMPIANTO                | Fg 44 K controllo  |
| C.L.S.                          | R14 25 MPa, TIPO 4 |
| FONDAZIONI                      | R14 25 MPa, TIPO 4 |
| PARETI                          | R14 25 MPa, TIPO 4 |
| PARETI SOSPENSE                 | R14 25 MPa, TIPO 4 |
| MACCHINE DI PULIZIA             | R14 25 MPa, TIPO 4 |




  

|                    |                       |
|--------------------|-----------------------|
| INCIDENZA ARMATURA | 100 kg/m <sup>2</sup> |
| FONDAZIONI         | 100 kg/m <sup>2</sup> |
| PARETI             | 100 kg/m <sup>2</sup> |
| SOLAI SOSPENSE     | 100 kg/m <sup>2</sup> |

SEZIONE TRASVERSALE E-E (Scala 1:100)

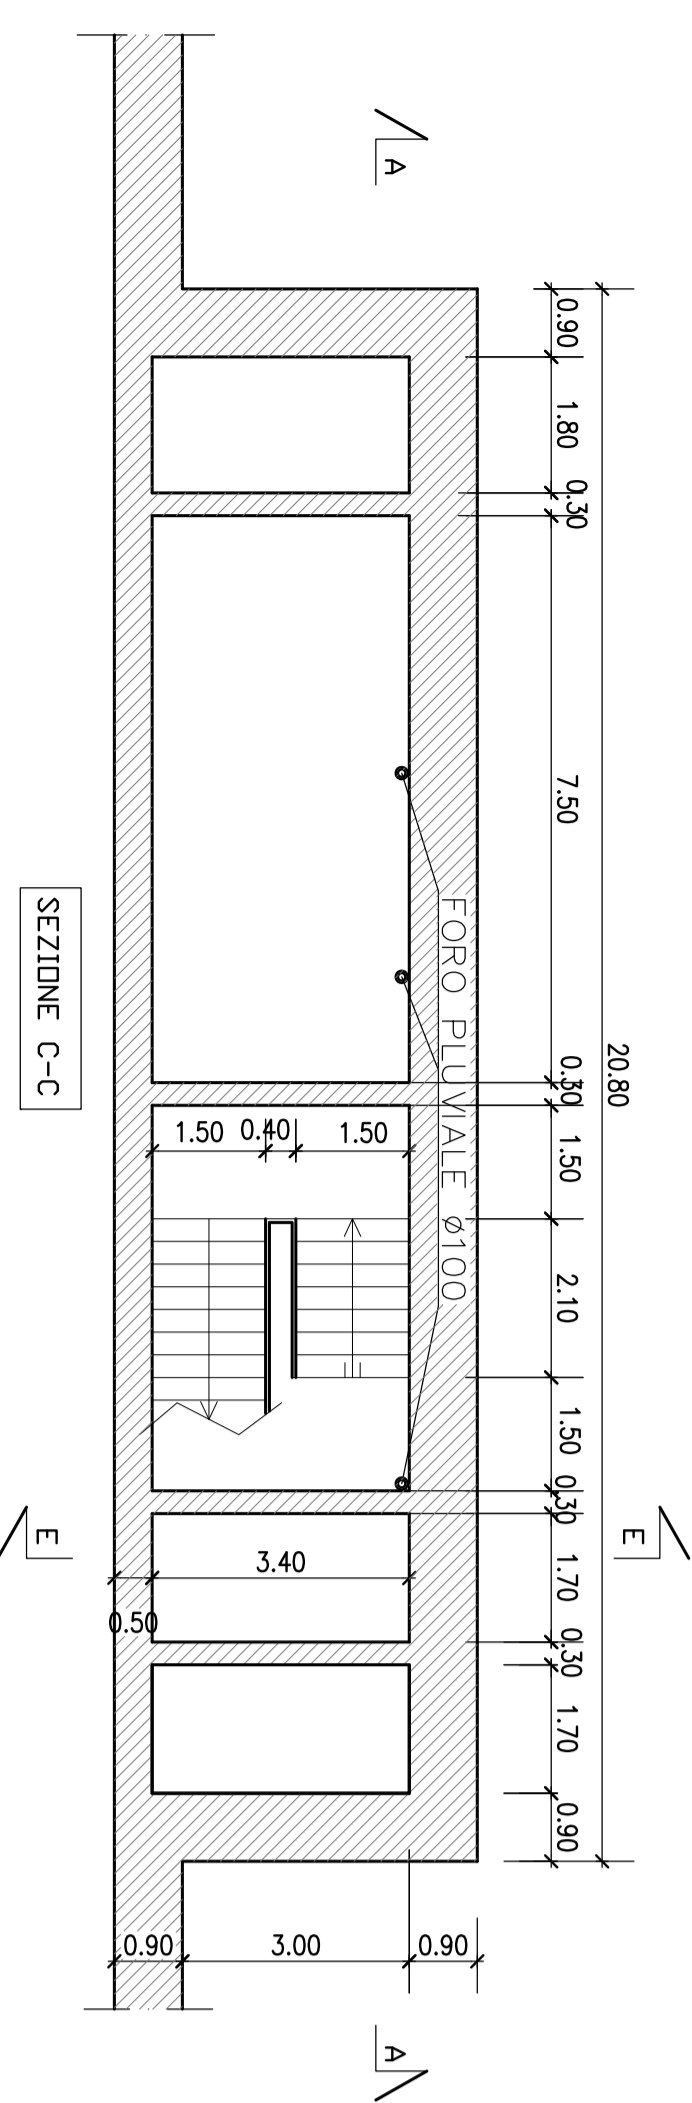

SEZIONE LONGITUDINALE A-A (Scala 1:100)

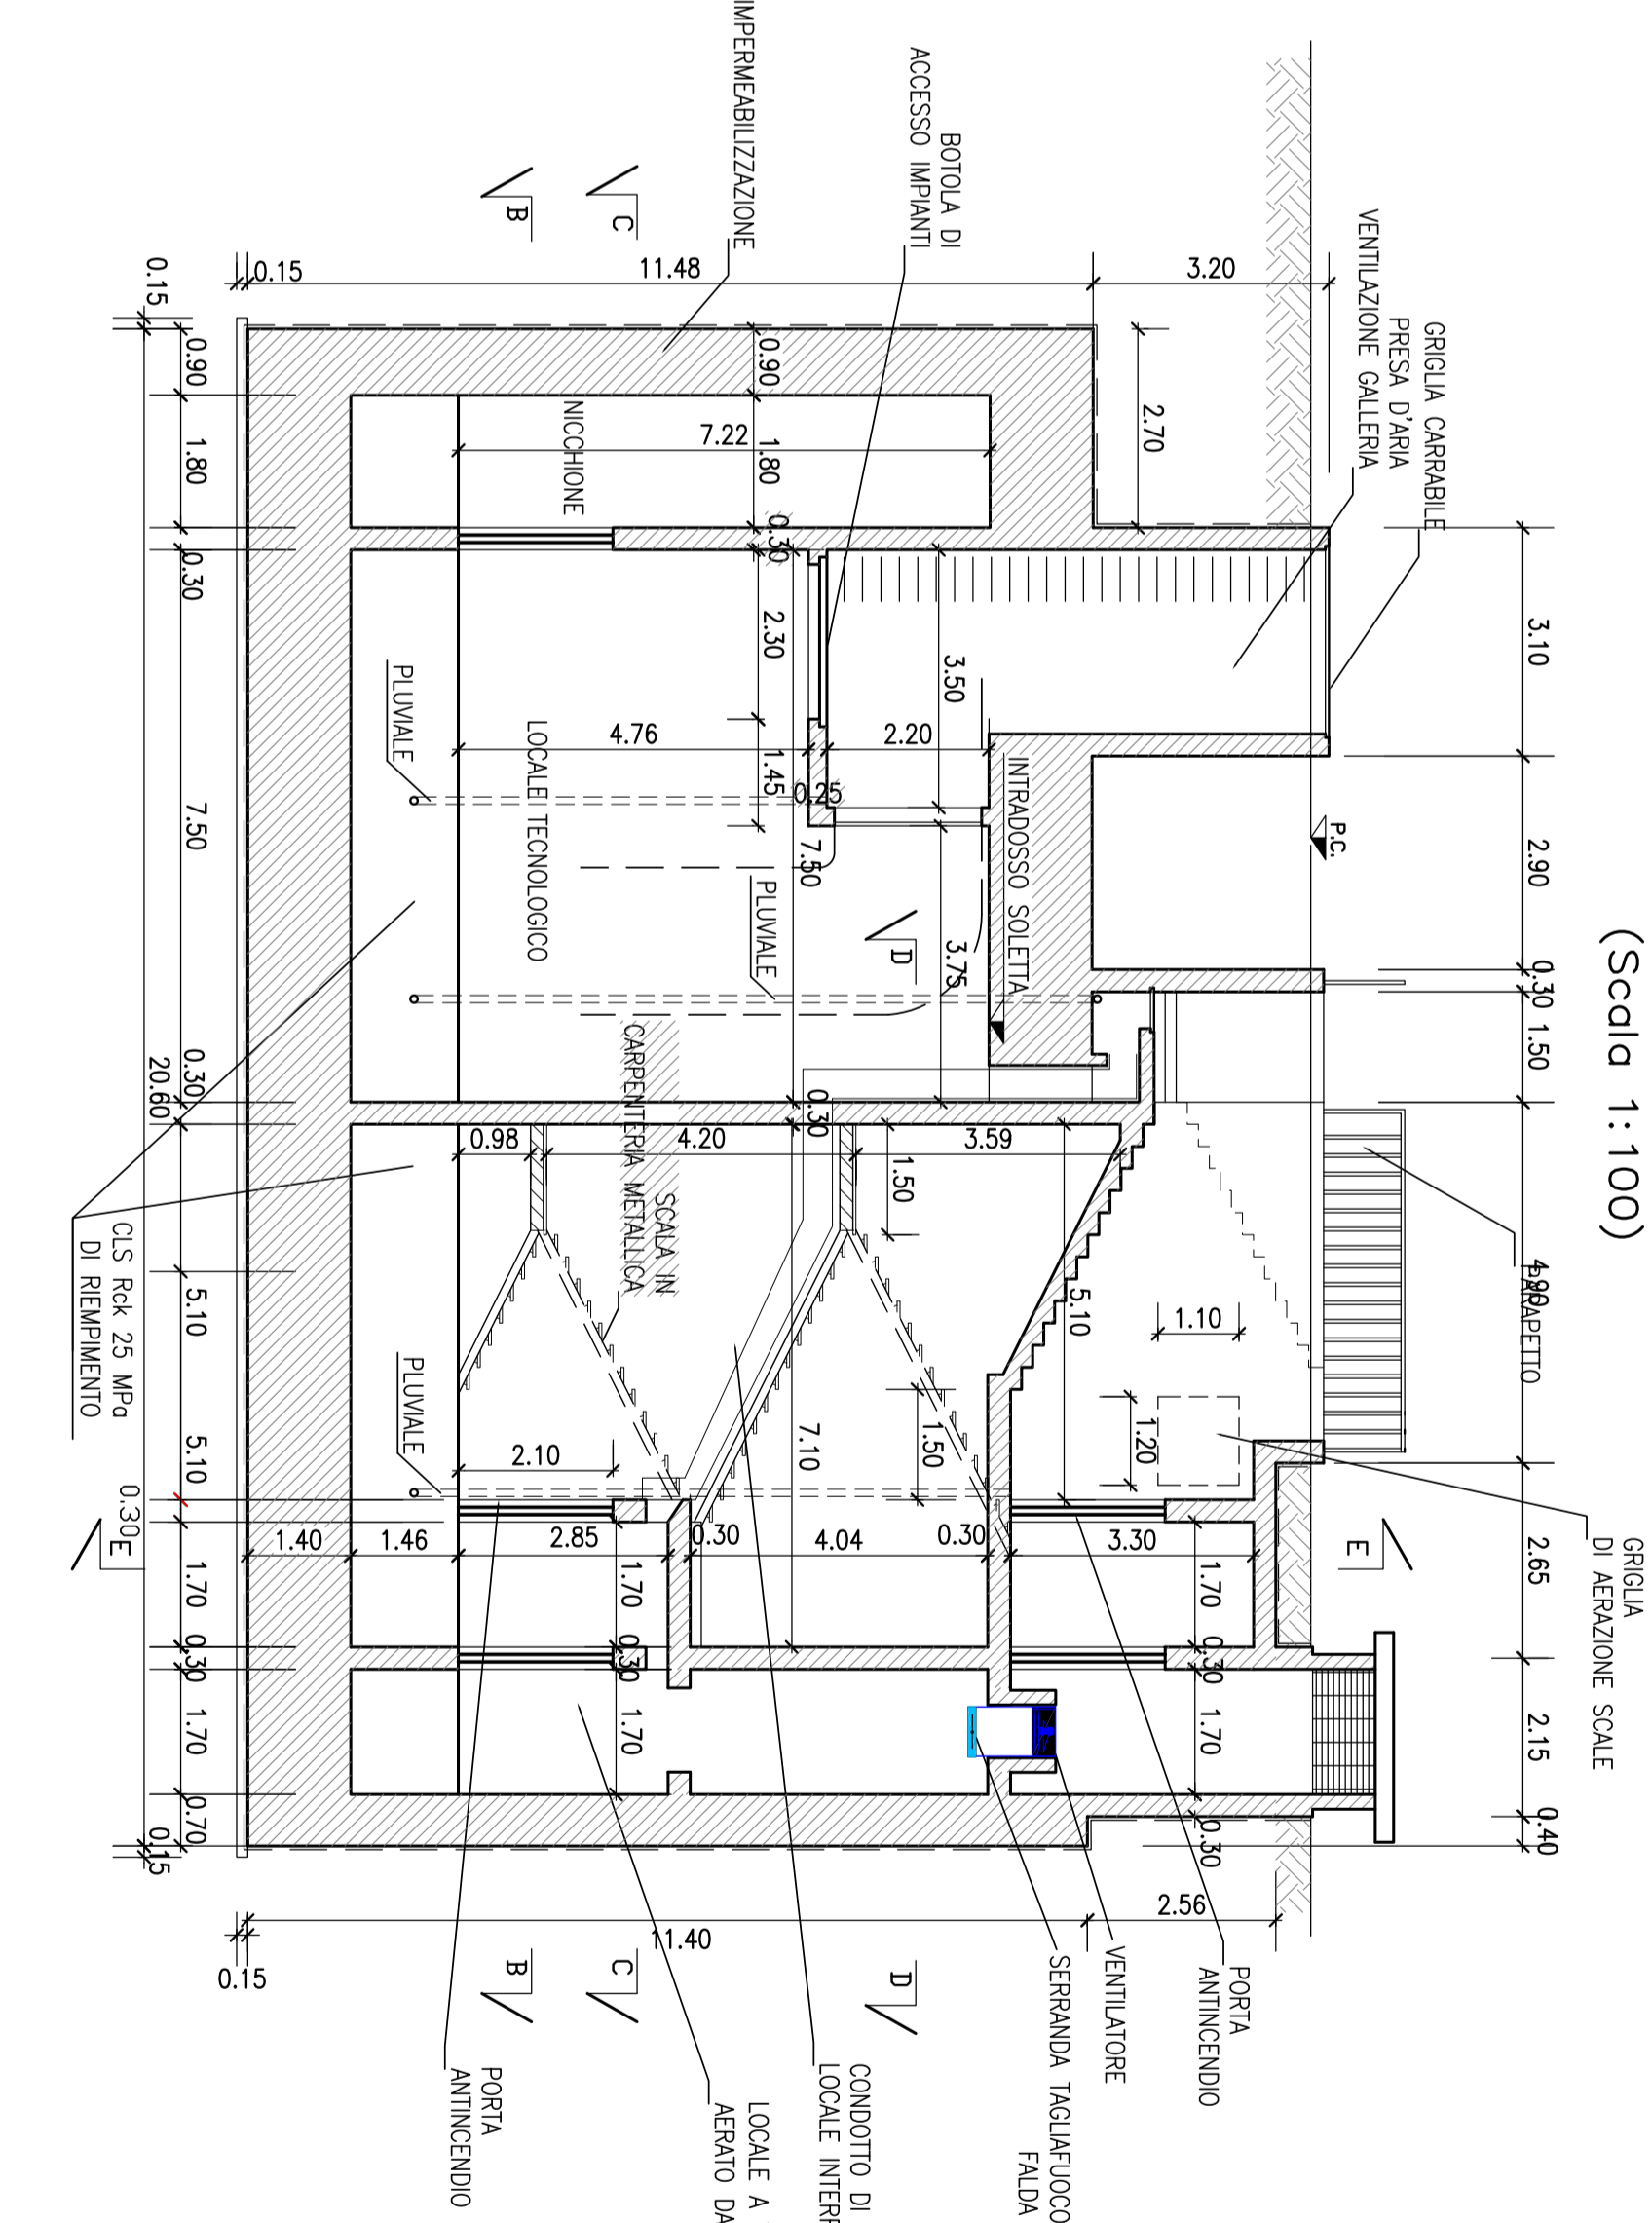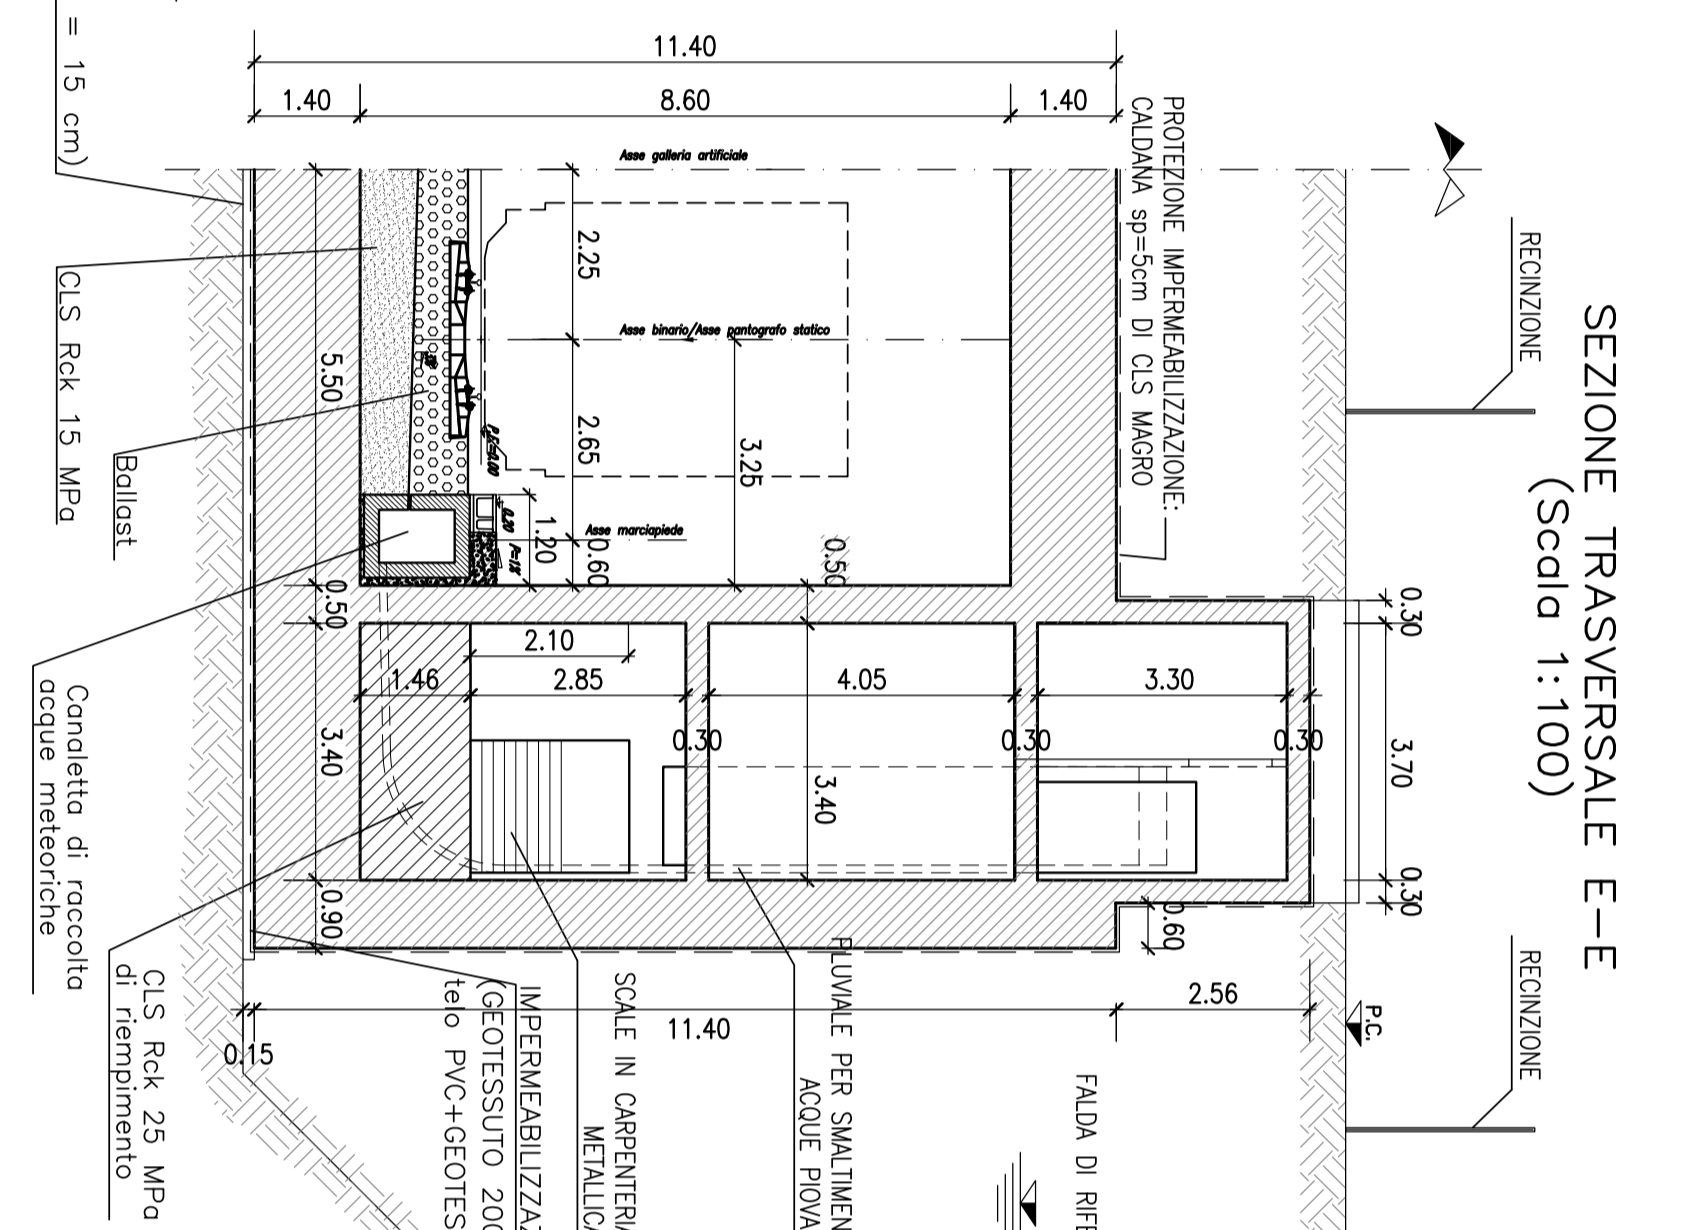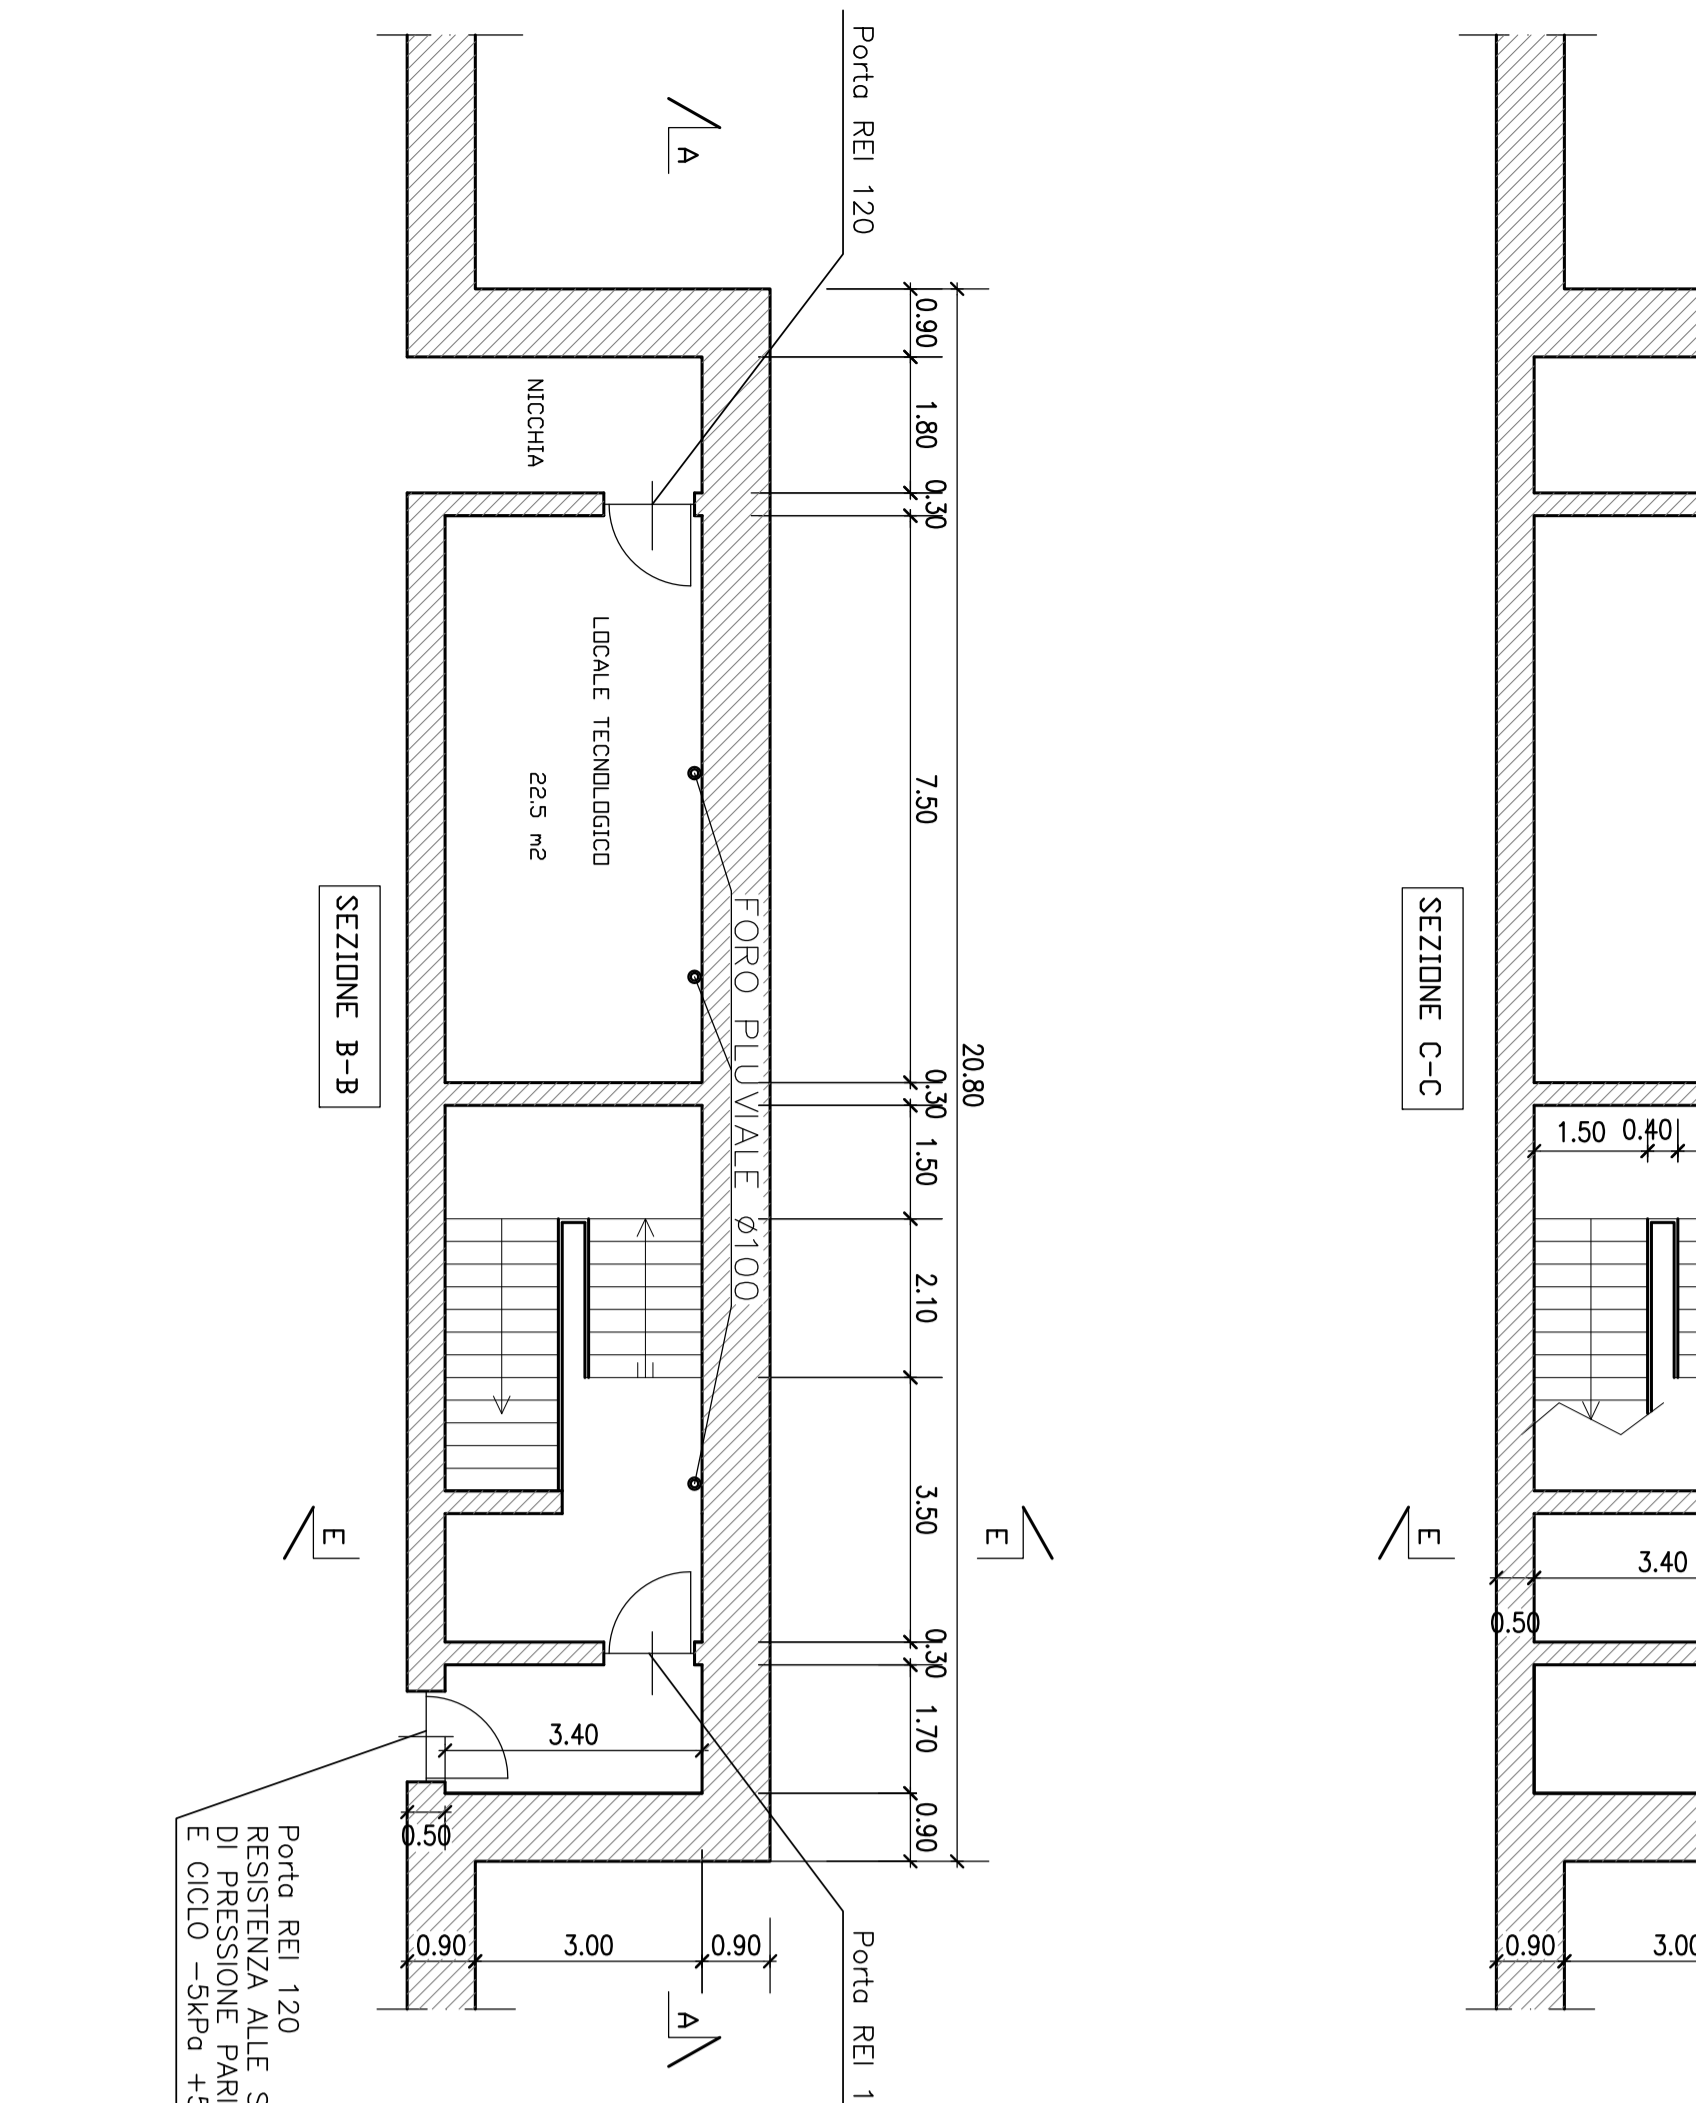

**ALTA SORVEGLIANZA**

GENERAL CONTRACTOR:

**COGV**

**INFRASTRUTTURE FERROVIARIE STRATEGICHE DEFINITE DALLA LEGGE ORBITTINO N.443/01**

**TRATTA A.V./A.C. TERZO VALICO DEI GOM**

**PROGETTO DEFINITIVO**

**USCITE DI SICUREZZA GALLERIA POZZOLO FORMIGARO**

Galleria Artificiale Pozzolo  
dal Km 40+794.00 al Km 42+778.80

Uffici di sicurezza  
Dedicatezza pianificata e competente

GENERAL CONTRACTOR:  
**ITALFER** S.p.A.

Scala: **WBS**

|             |            |           |            |
|-------------|------------|-----------|------------|
| PROGETTISTA | DATA       | REVISIONE | REVISIONE  |
| 01          | 15/02/2022 | 01        | 15/02/2022 |

