



scala 1:2000

Sistema di Smaltimento Drenaggio Zona Soletta
Sistema di Smaltimento Drenaggio Piedritti

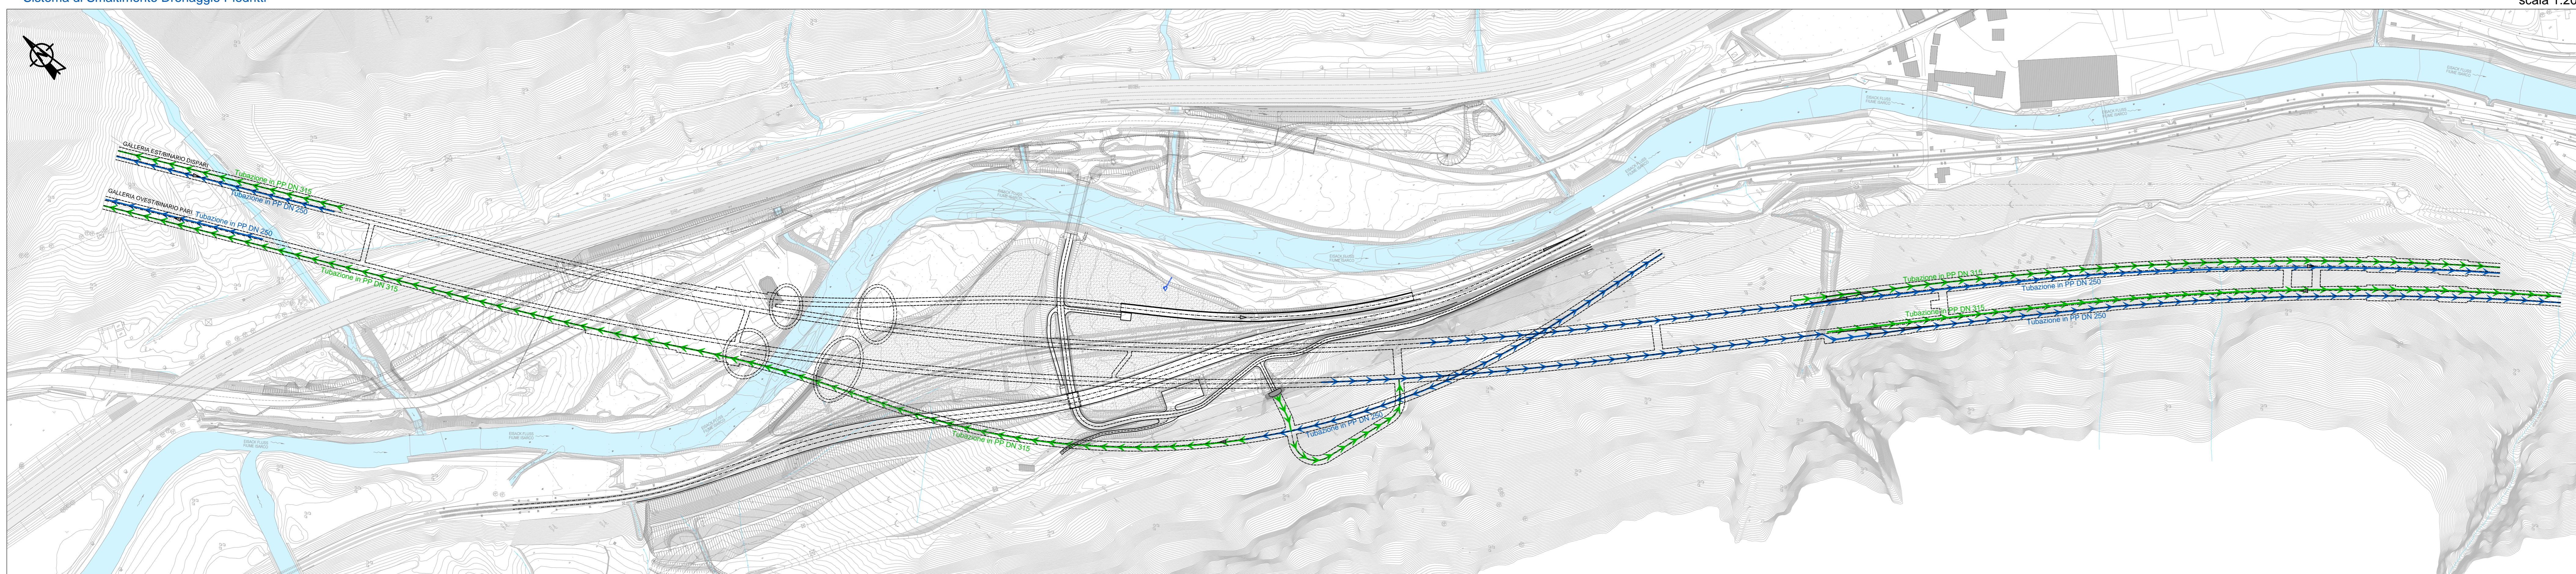

scala 1:2000

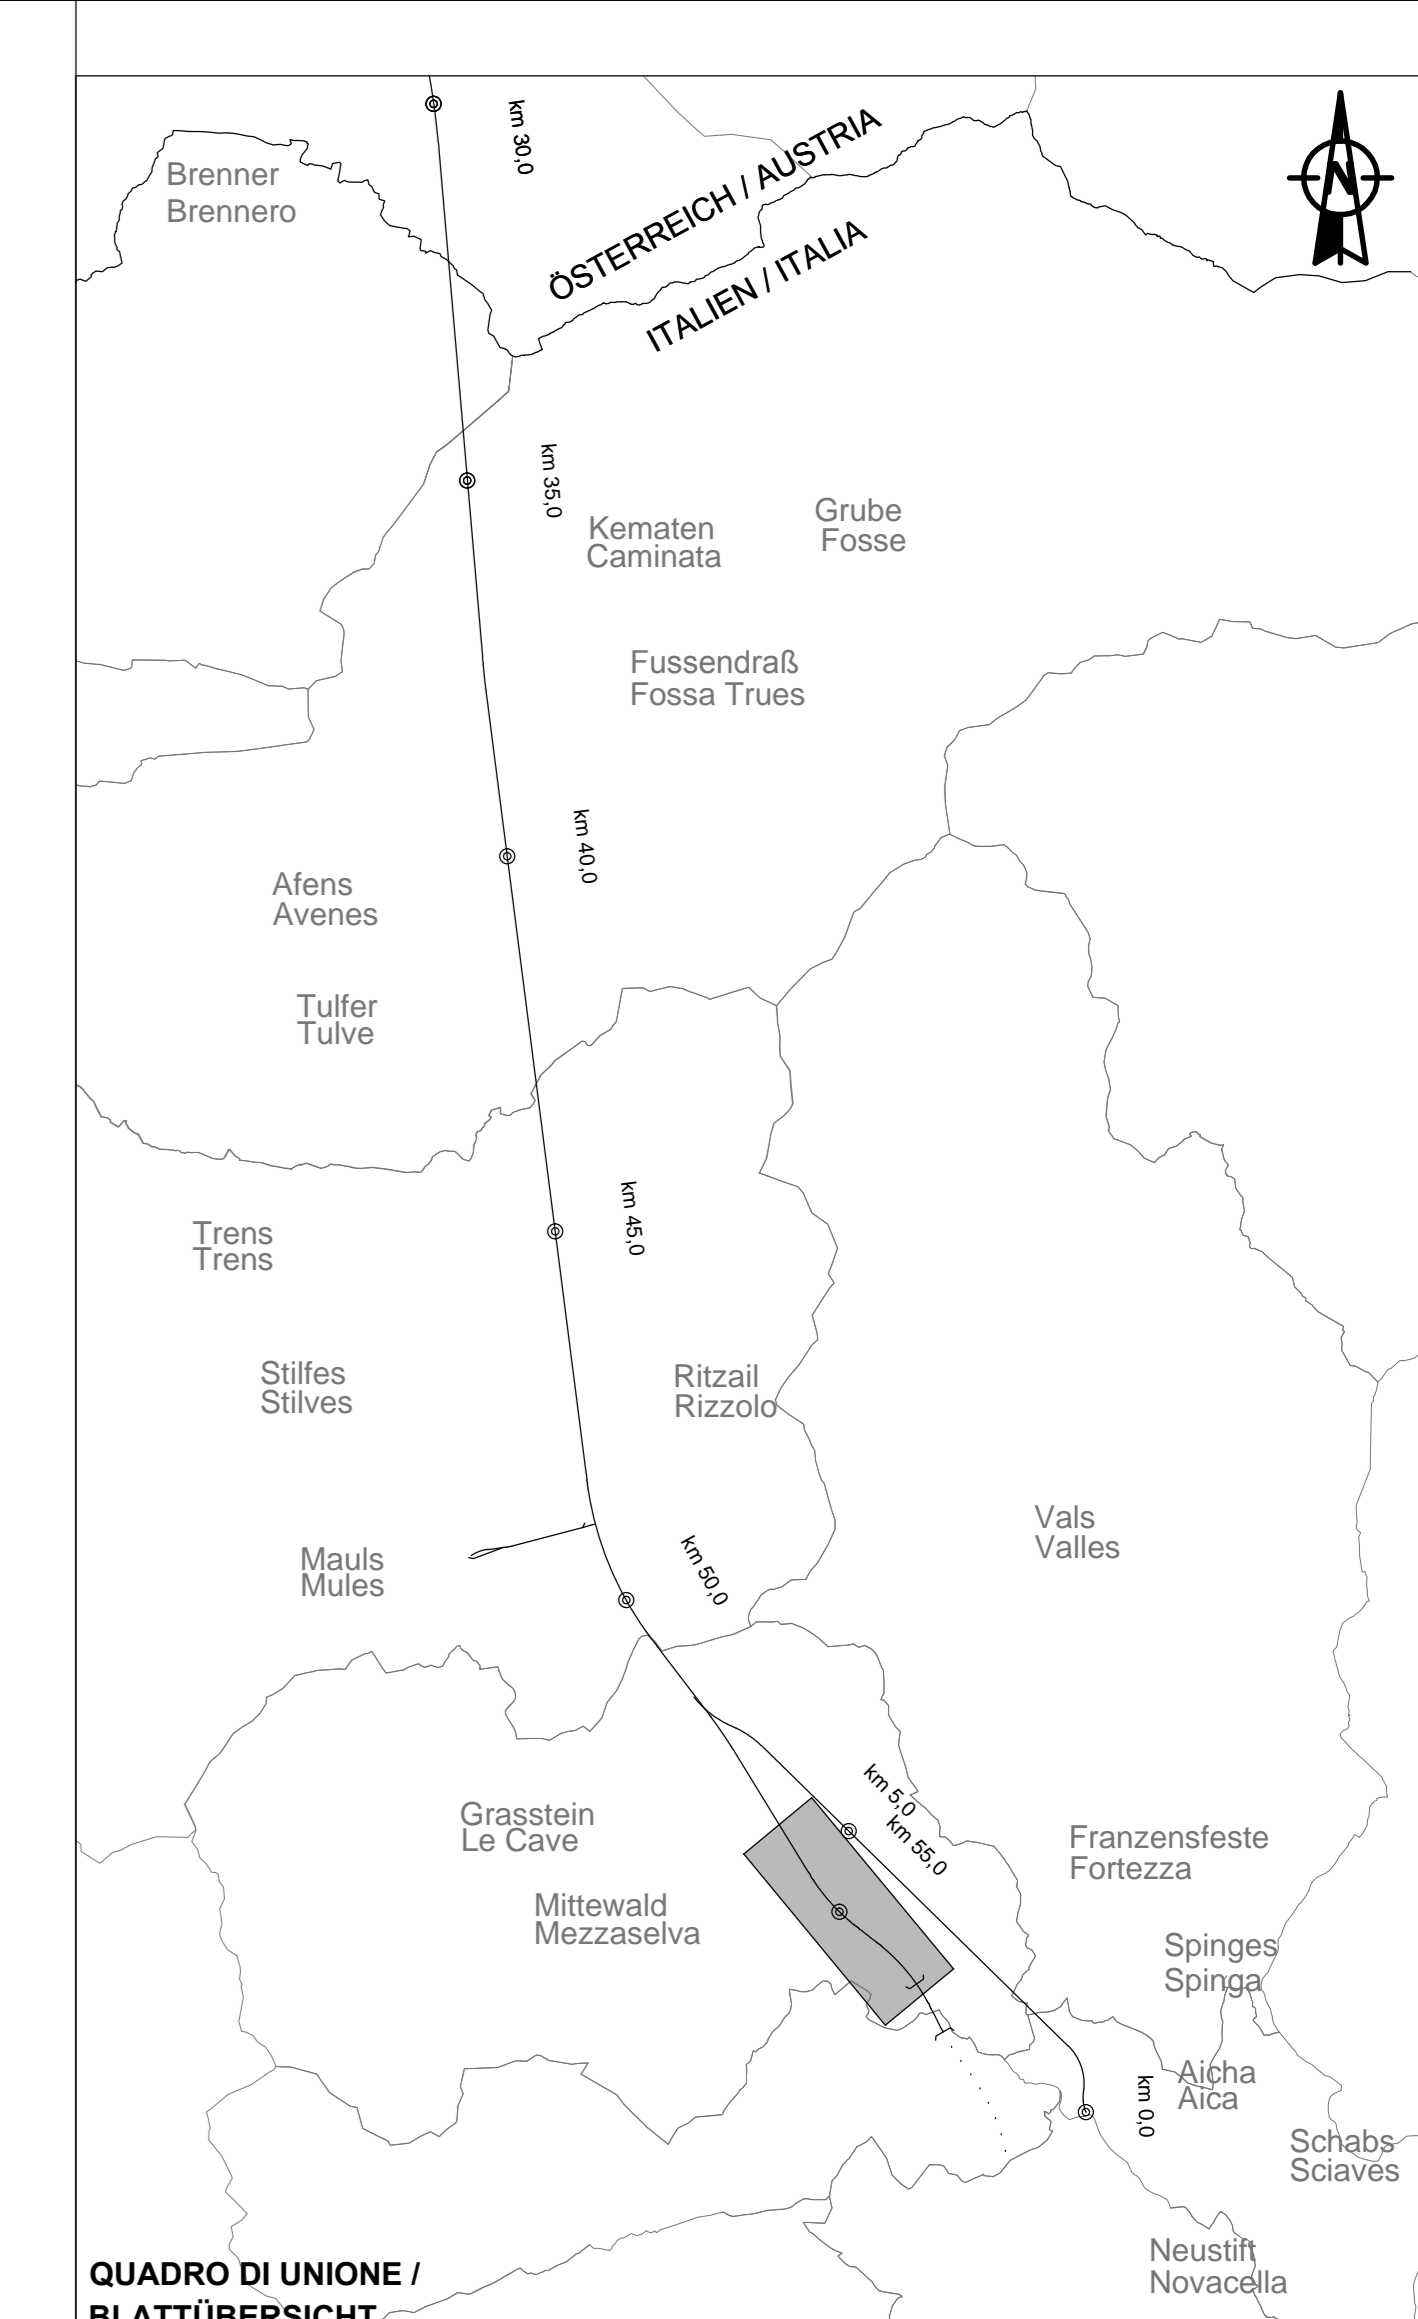

QUADRO DI UNIONE / BLATTÜBERSICHT

LEGENDA


- Sistema di smaltimento acque di piattaforma
Tubazioni in PP DN 315
- Sistema di smaltimento drenaggio piedritti
Tubazioni in PP DN 250
- Sistema di smaltimento drenaggio zona soletta
Tubazioni in PP DN 315
- Sistema di smaltimento acque al pozzetto di disconnessione "P1"
Tubazioni di mandata in PeAD PN10 DN VAR
- ▲ Impianto di sollevamento
- Sistema di smaltimento acque al Fiume Isarco
Tubazioni in PP DN 400




Bearbeitungsstand
Stato di elaborazione

Revision	Änderungen / Modifiche	Vorantwortlicher / Responsabile modifica	Datum / Data
00	Entsion / Prima Versione	D. Azzi	31.07.2015
01	Aggiornamento	D. Azzi	06.08.2015
02	Anpassungen BBT vom 15.12.2015 / Osservazioni BBT del 15.12.2015	D. Azzi	14.01.2016
03			
04			
05			

Sistema di Smaltimento delle acque di drenaggio al Fiume Isarco
successivo alla esecuzione delle opere (escluso dai lavori in appalto).

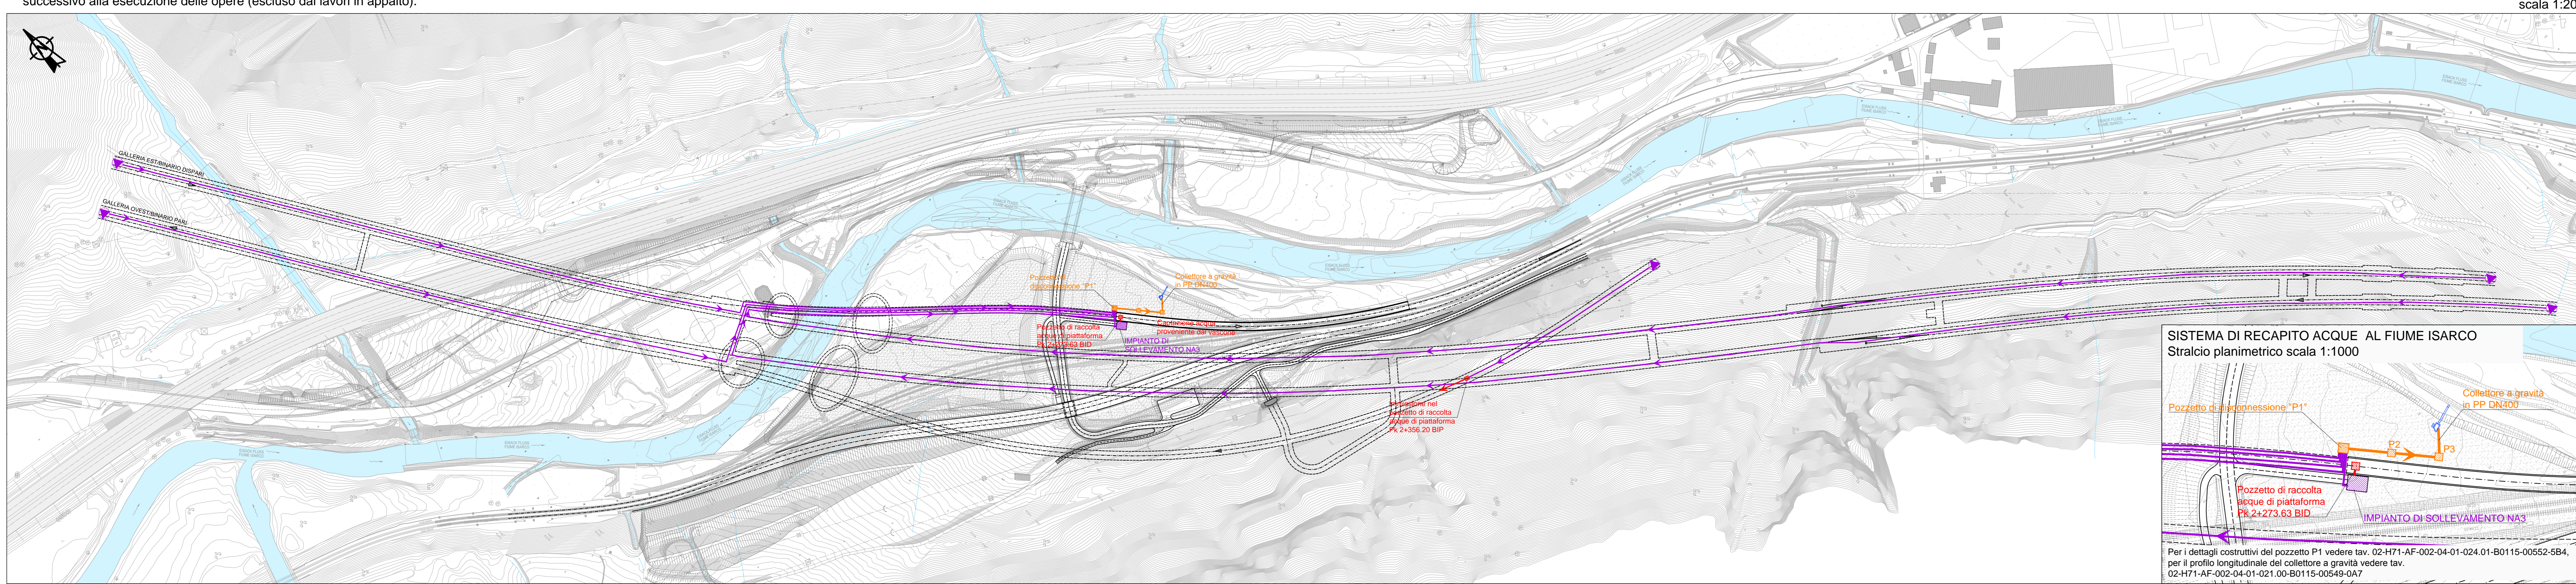

scala 1:2000

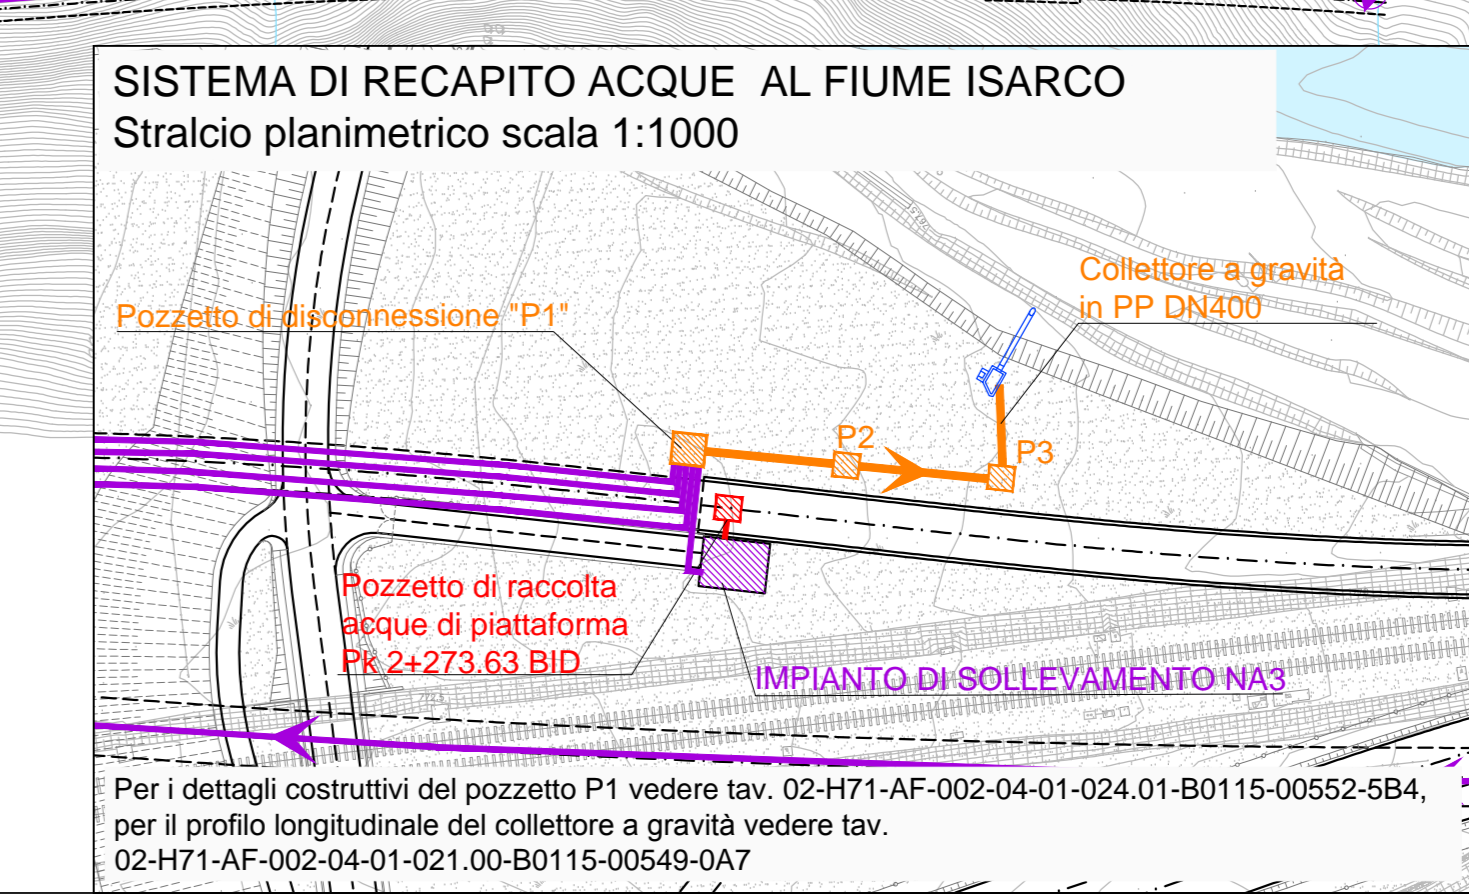

Per i dettagli costruttivi del pozzetto P1 vedere tav. 02-H71-AF-002-04-01-024-01-B0115-00552-5B4, per il profilo longitudinale del collettore a gravità vedere tav. 02-H71-AF-002-04-01-021-00-B0115-00549-0A7

Mit Beteiligung der Europäischen Union aus dem Haushalt der Transportsysteme (Infrastruktur) (Finanziert durch die Europäische Union)

Ausbau Eisenbahnachse München-Verona
BRENNER BASISTUNNEL
Ausführungsprojekt

Potenziamento asse ferroviaria Monaco - Verona
GALLERIA DI BASE DEL BRENNERO
Progetto esecutivo

Sub-Baule Hauptbauwerke Eisackunterquerung
Sublotto di costruzione Opere Principali Sottotraversamento Isarco

Fachbereich: Bauwerksplanung
Thema: Allgemeine Dokumente
Dokumententyp: Lageplan
Titel: Allgemeiner Entwässerungslageplan

Setze: 06-Projektatione delle opere
Titolo: Documenti generali
Tipo documento: Planimetria
Titolo: Planimetria generale smaltimento acque di drenaggio

Revision	Änderungen / Modifiche	Vorantwortlicher / Responsabile modifica	Datum / Data
00	Entsion / Prima Versione	D. Azzi	31.07.2015
01	Aggiornamento	D. Azzi	06.08.2015
02	Anpassungen BBT vom 15.12.2015 / Osservazioni BBT del 15.12.2015	D. Azzi	14.01.2016
03			
04			
05			

Scale: 1:2000

Projet: 02-H71-AF-002-04-01-024-01-B0115-00552-5B4
Chisimo: 02-H71-AF-002-04-01-021-00-B0115-00549-0A7