


LEGENDE / LEGENDA

- WANNE / VASONE
- GALLERIA NATURALE IN ROCCIA SINGOLO
- GALLERIA NATURALE IN DETRITO CON CONSOLIDAMENTI IN AVANZAMENTO
- GALLERIA NATURALE ATTRAVERSAMENTO ISARCO CONSOLIDAMENTI E CONGELAMENTO IN AVANZAMENTO
- GALLERIA NATURALE IN DETRITO CON CONSOLIDAMENTI DALL'ALTO
- GALLERIA ARTIFICIALE
- GALLERIA ARTIFICIALE INTERCONNESSIONE DISPARI
- MANUFATTO DI ATTRAVERSAMENTO POZZI
- POZZETTI DRENAGGIO PIEDRITI
- POZZETTI DRENAGGIO ZONA SOLETTA
- POZZETTI SMALTIMENTO ACQUE DI PIATTAFORMA
- CASSERATURA PER IDRANTE
- PROGRESSIVA ASSE POZZETTO
- QUOTA FONDO TUBO DI SCORRIMENTO

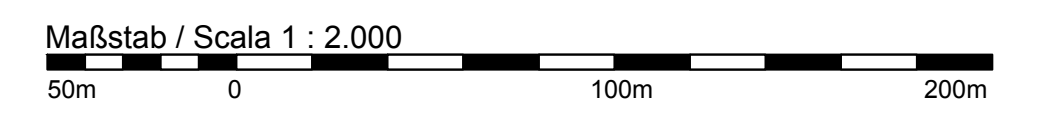

Bearbeitungsstand
Stato di elaborazione

| Revision | Revisions | Änderungen | Modifiche | Verantwortlicher | Responsabile modifica | Änderung | Modifica | Datum | Data |
|----------|-----------|----------------------------------|---------------------------------|------------------|-----------------------|----------|----------|------------|------|
| 00 | 00 | Erstversion / | Prima Versione | D. Azzarini | | | | 31.07.2015 | |
| 01 | 01 | aktualisierung / | Aggiornamento | D. Azzarini | | | | 08.08.2015 | |
| 02 | 02 | Anmerkungen BBT vom 15.12.2015 / | Osservazioni BBT del 15.12.2015 | D. Azzarini | | | | 14.01.2016 | |
| 03 | 03 | | | | | | | | |
| 04 | 04 | | | | | | | | |
| 05 | 05 | | | | | | | | |

Mit Beteiligung der Europäischen Union aus dem Haushalt der Transportsachen Verkehrspolitik Frankreichs Vorhaben Opera Transporata con la partecipazione dell'Unione Europea attraverso il bilancio delle reti di trasporto trans-europee

Ausbau Eisenbahnaxe München-Verona
BRENNER BASISTUNNEL
Ausführungsprojekt

Potenziamento asse ferroviario Monaco - Verona
GALLERIA DI BASE DEL BRENNERO
Progetto esecutivo

Sub-Baulos Hauptbauwerke Eisackunterquerung
Sublotto di costruzione Opere Principali Sottoattraversamento Isarco






Fachbereich: 06 - Bauwerksplanung
Sektor: 06 - Progettazione delle opere

Thema: Allgemeine Dokumente
Documenti generali

Typo document: Lageplan
Planimetria

Titel: Entwässerungslageplan Blatt 1
Planimetria smaltimento acque - tav. 1

Project: 02 H71 AF 002
Scale: 1:2000

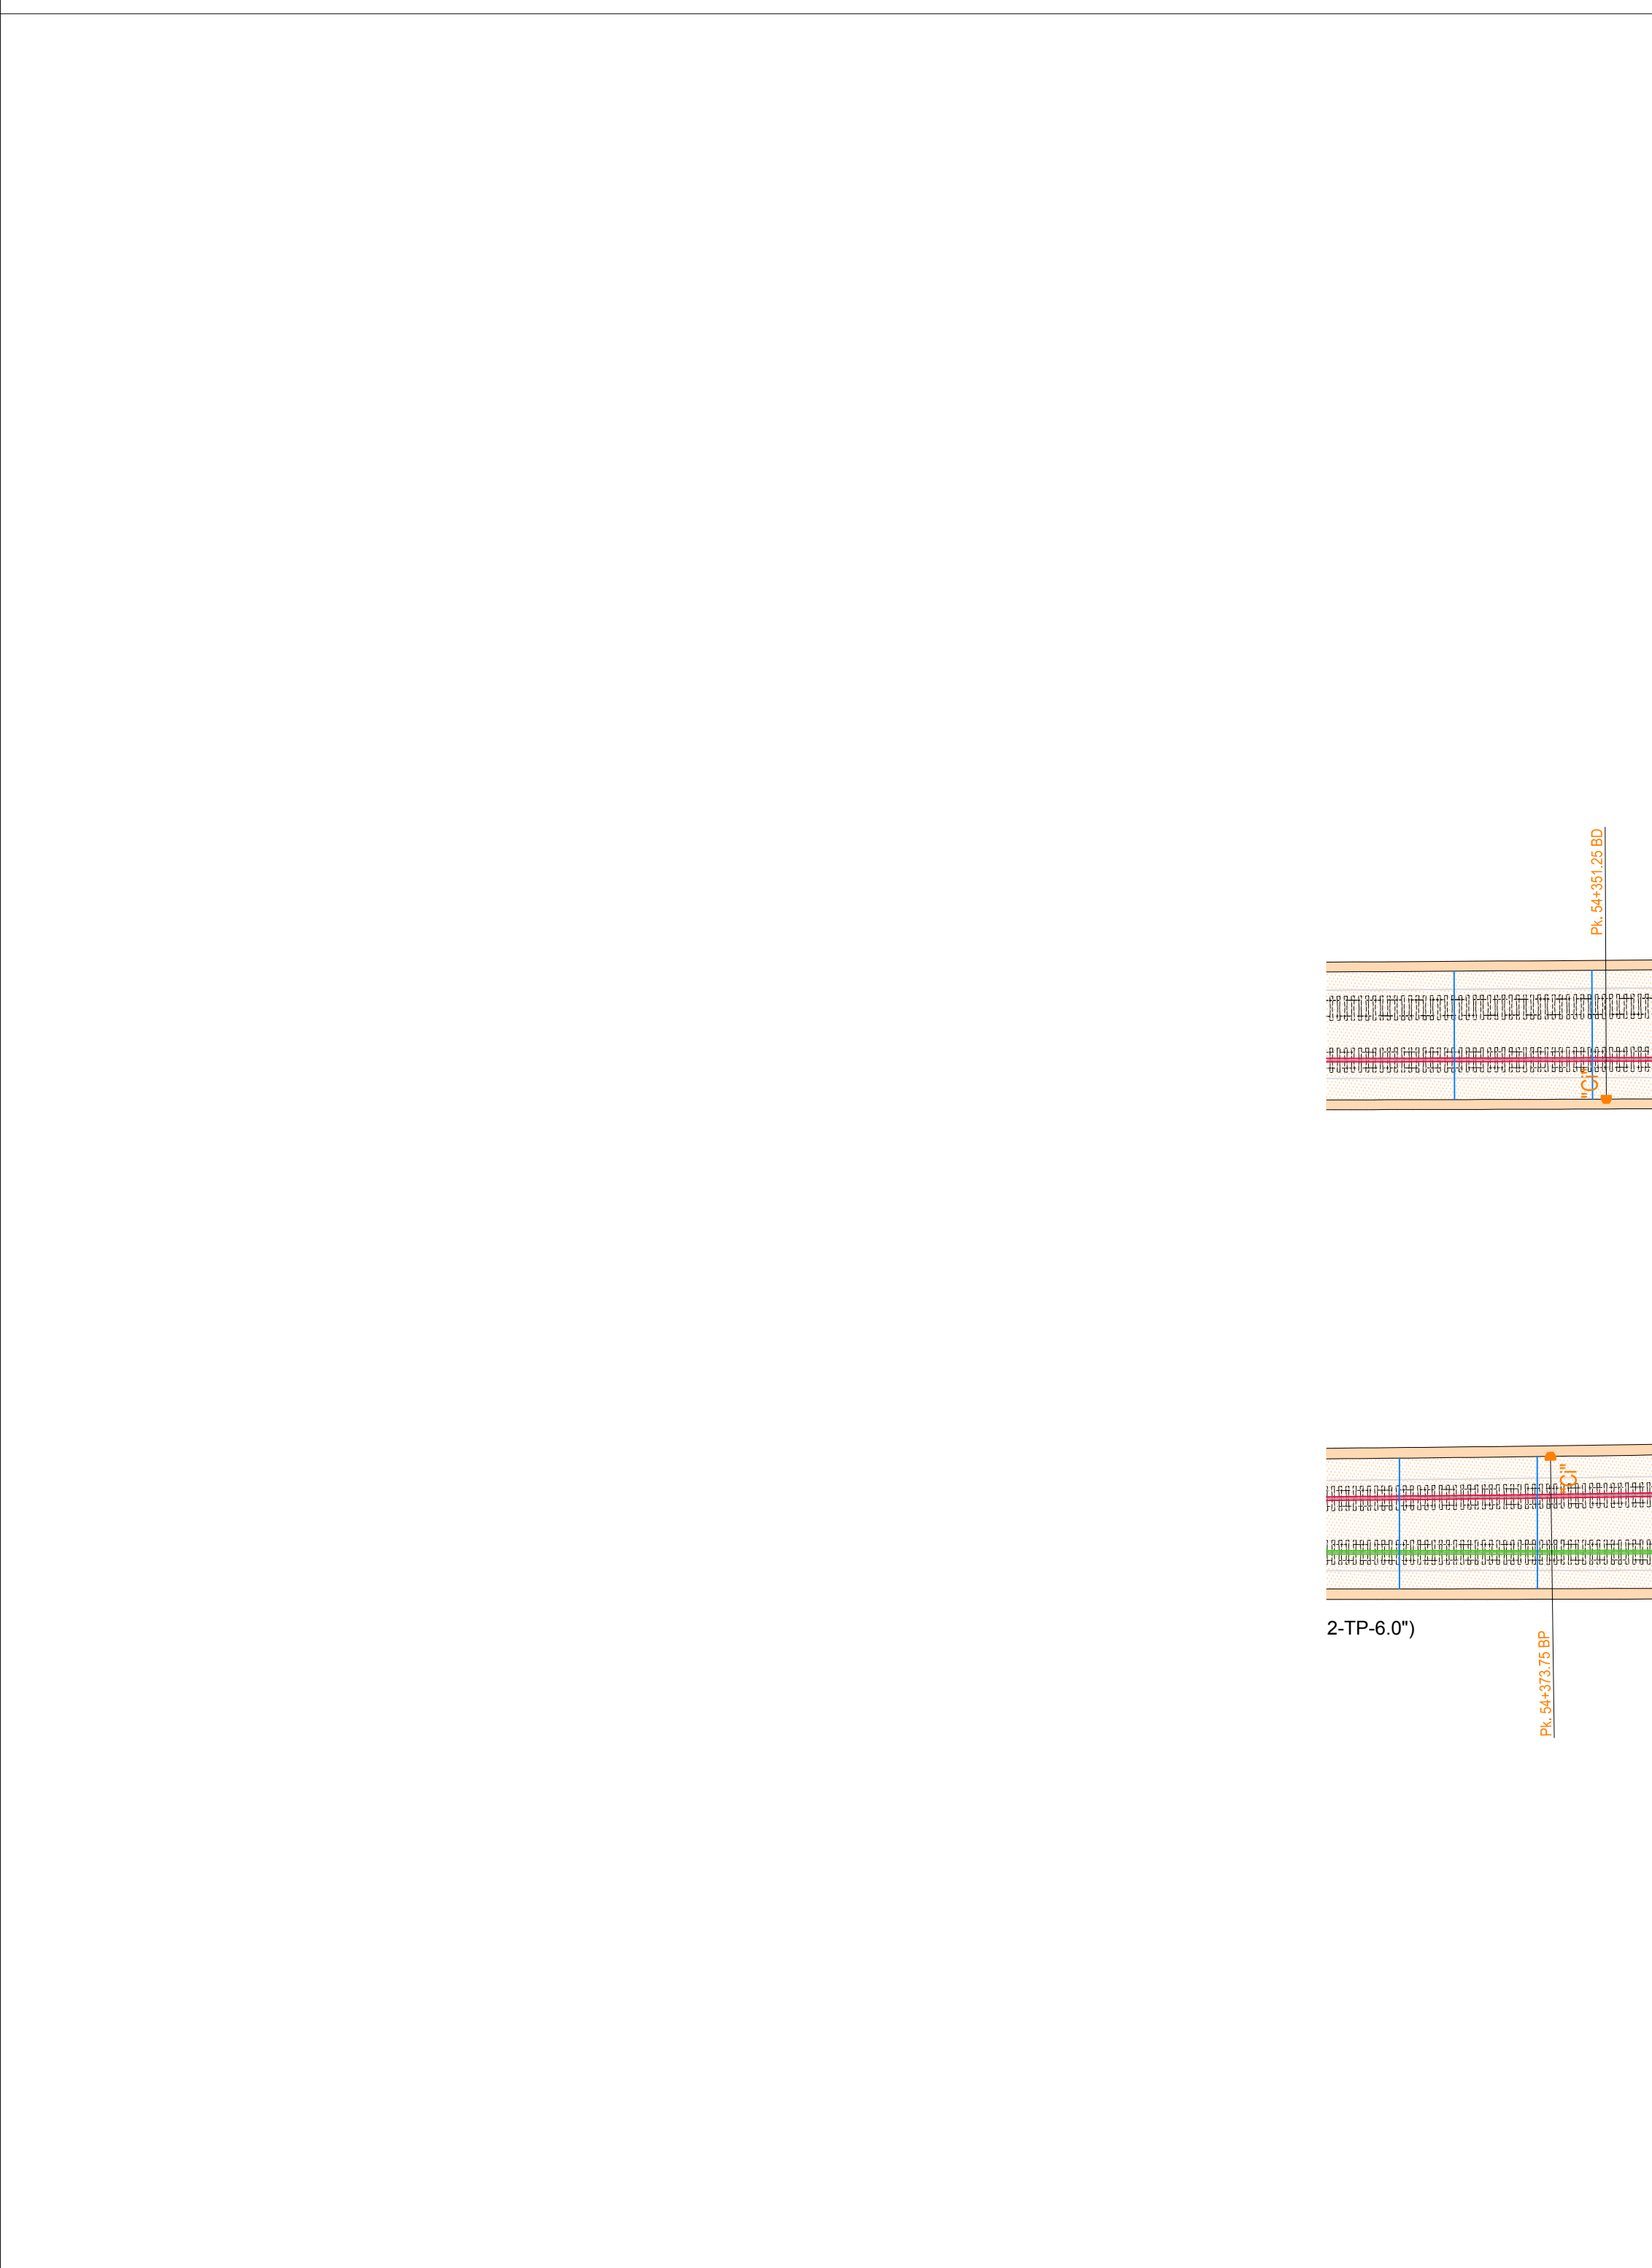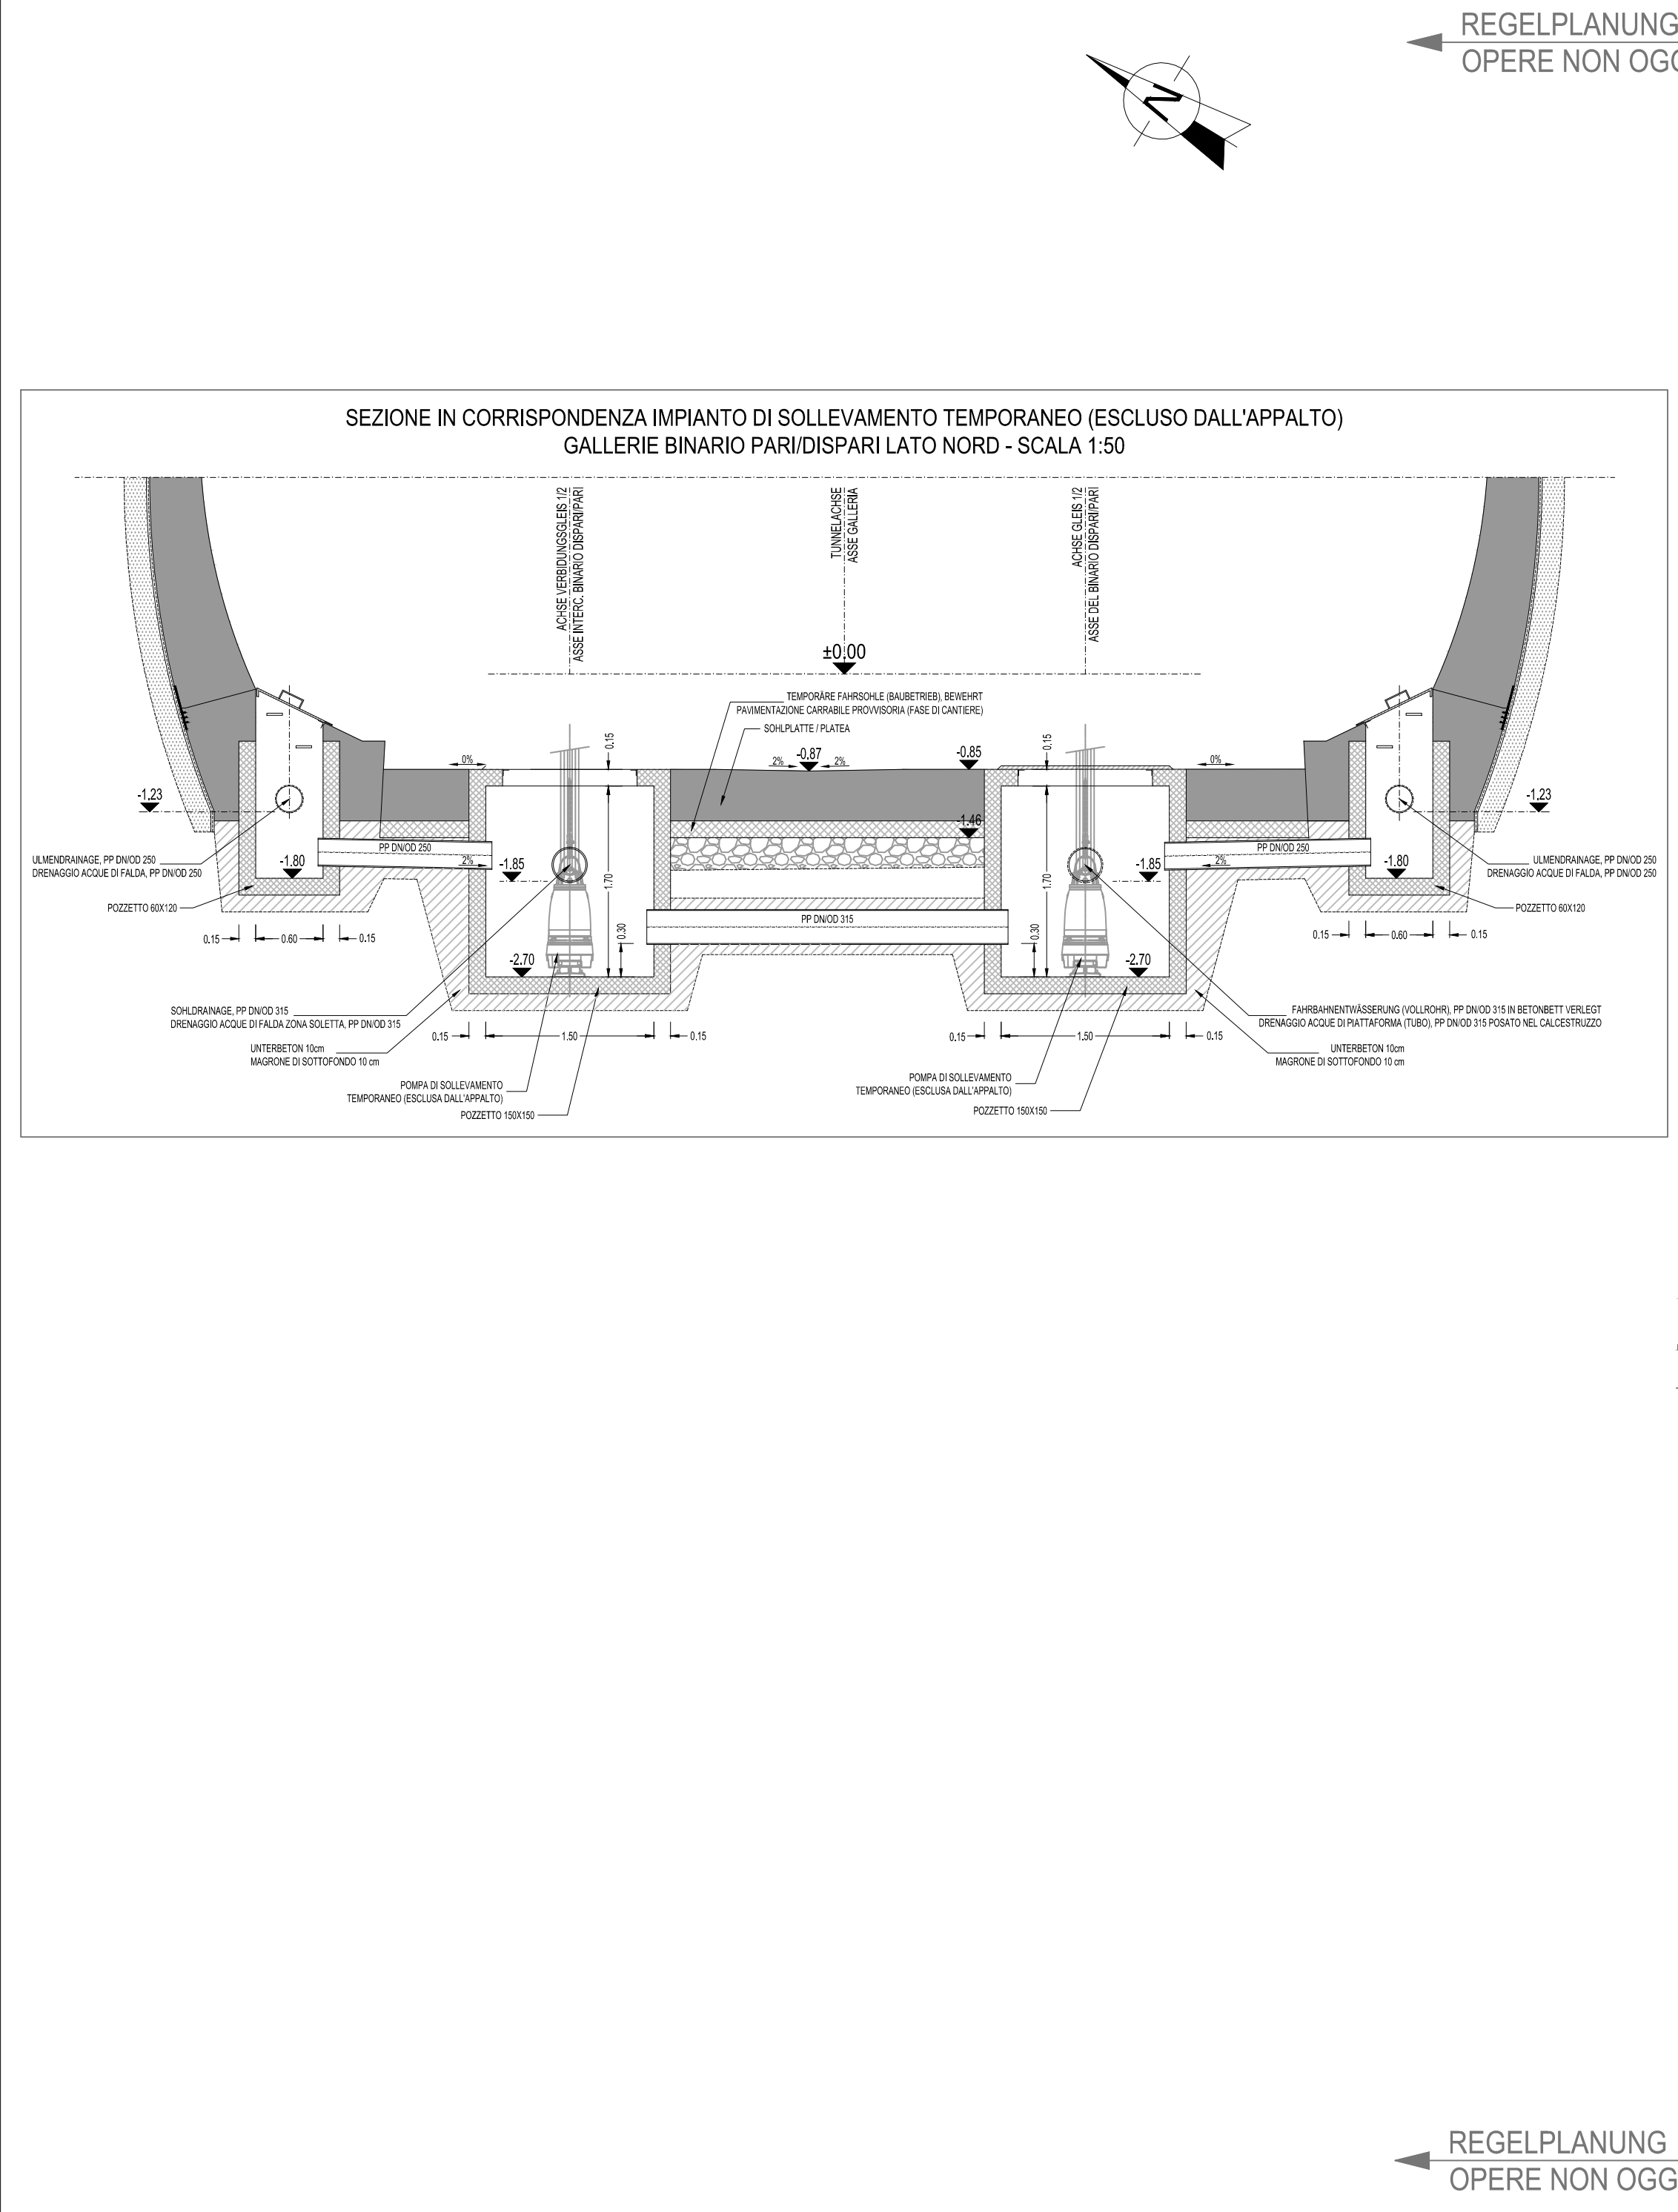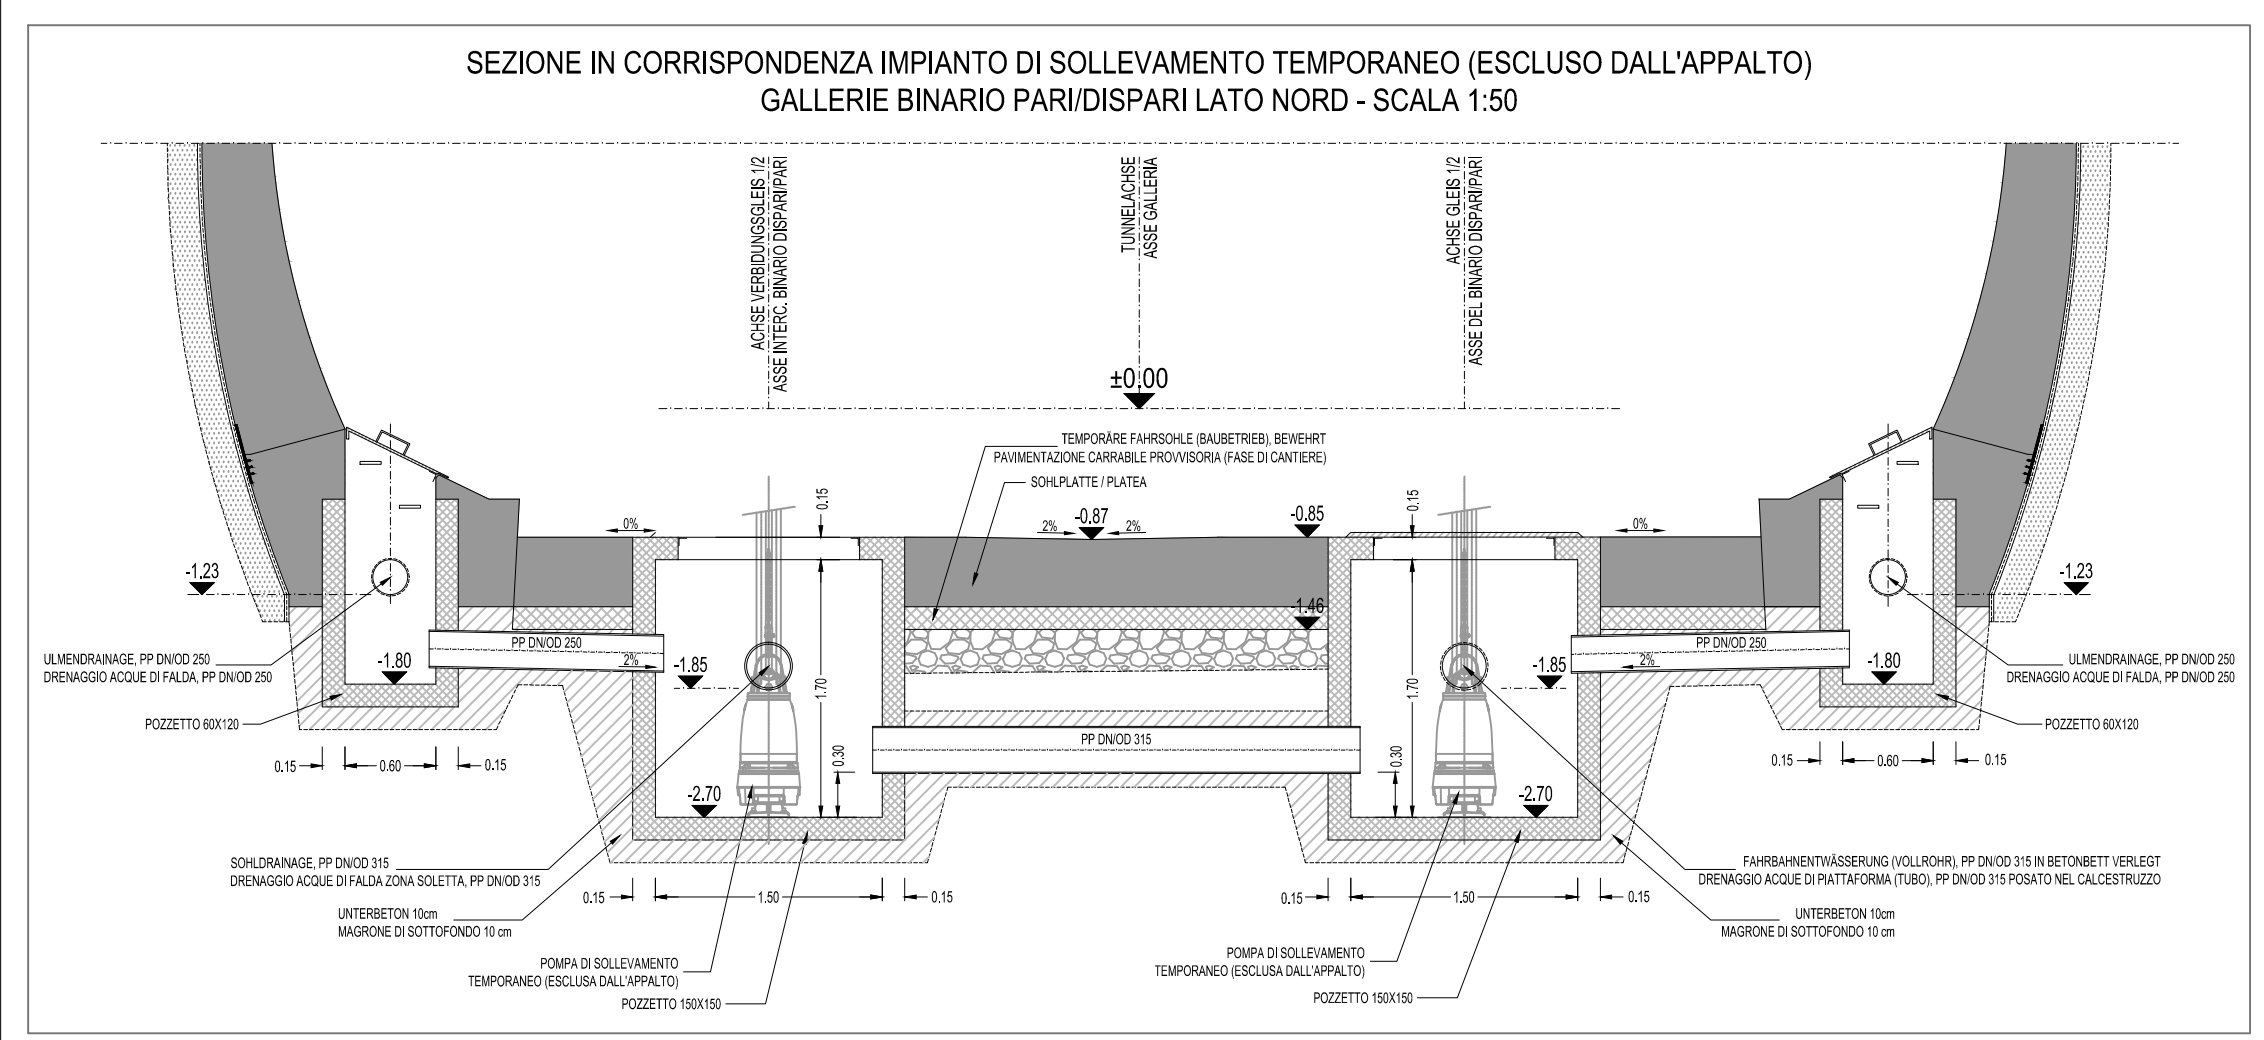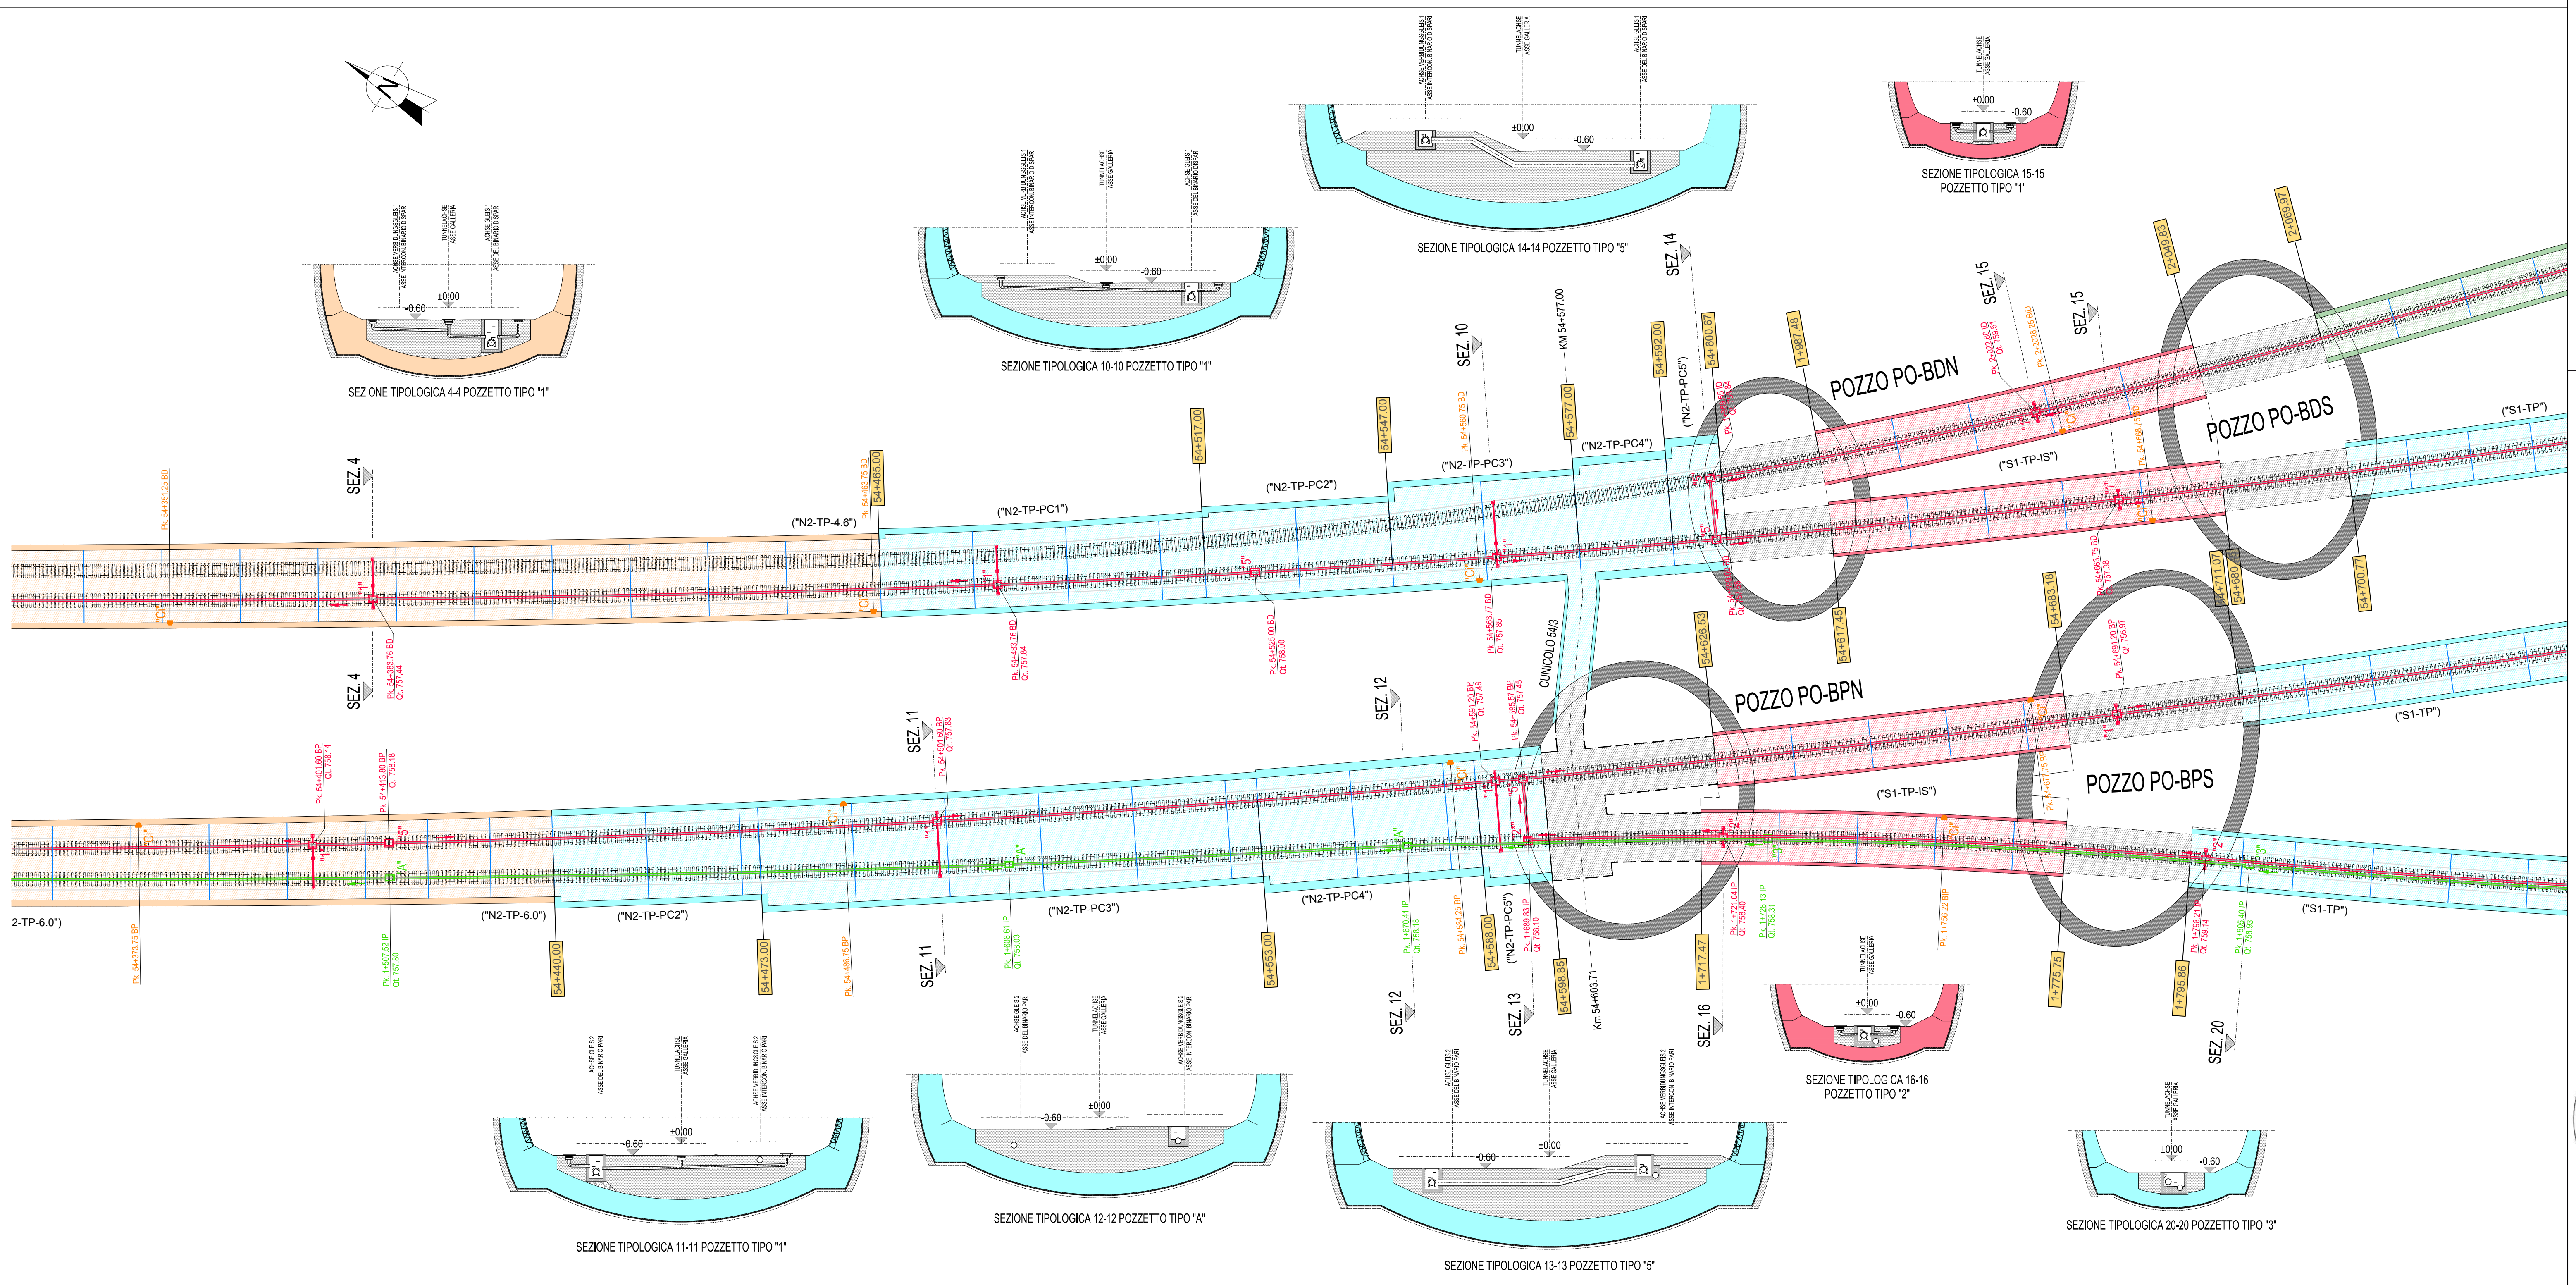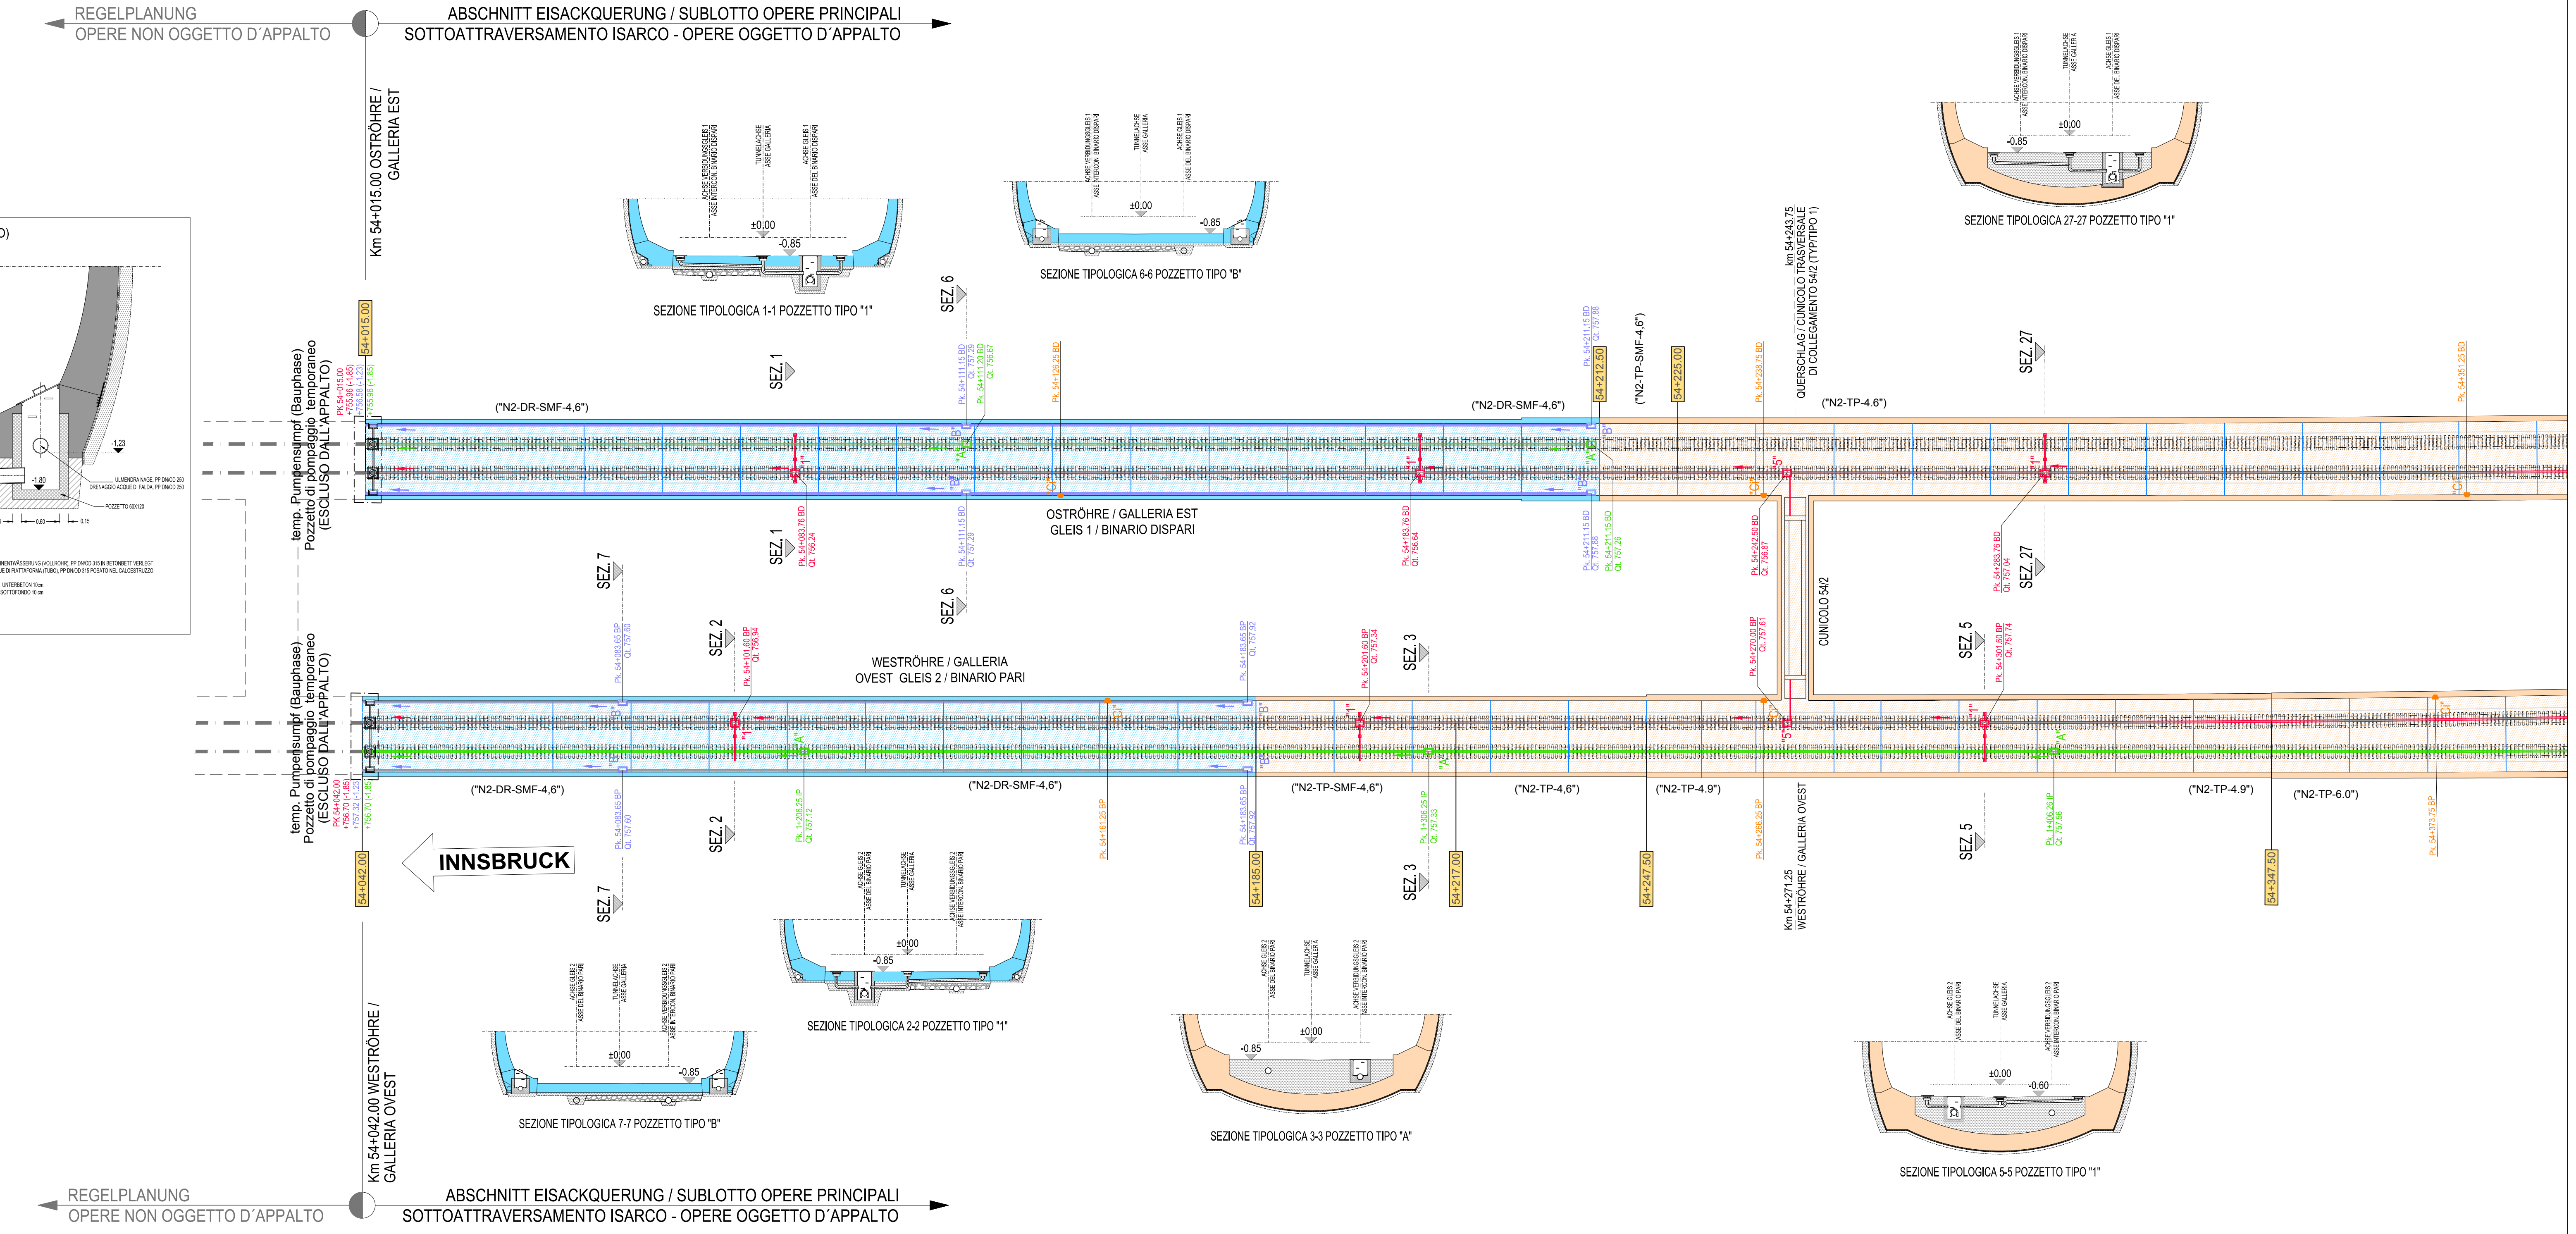

REGELPLANUNG
OPERE NON OGGETTO D'APPALTO

ABSCHNITT EISACKQUERUNG / SUBLOTTO OPERE PRINCIPALI
SOTTOATTRAVERSAMENTO ISARCO - OPERE OGGETTO D'APPALTO

temp. Pumpturm (Bauphase)
Pozzo (Pozzo) (Bauphase)
(ESCLUSO DALL'APPALTO)

temp. Pumpturm (Bauphase)
Pozzo (Pozzo) (Bauphase)
(ESCLUSO DALL'APPALTO)

REGELPLANUNG
OPERE NON OGGETTO D'APPALTO

ABSCHNITT EISACKQUERUNG / SUBLOTTO OPERE PRINCIPALI
SOTTOATTRAVERSAMENTO ISARCO - OPERE OGGETTO D'APPALTO

REGELPLANUNG
OPERE NON OGGETTO D'APPALTO

ABSCHNITT EISACKQUERUNG / SUBLOTTO OPERE PRINCIPALI
SOTTOATTRAVERSAMENTO ISARCO - OPERE OGGETTO D'APPALTO