



SEZIONE TIPO SCAVI

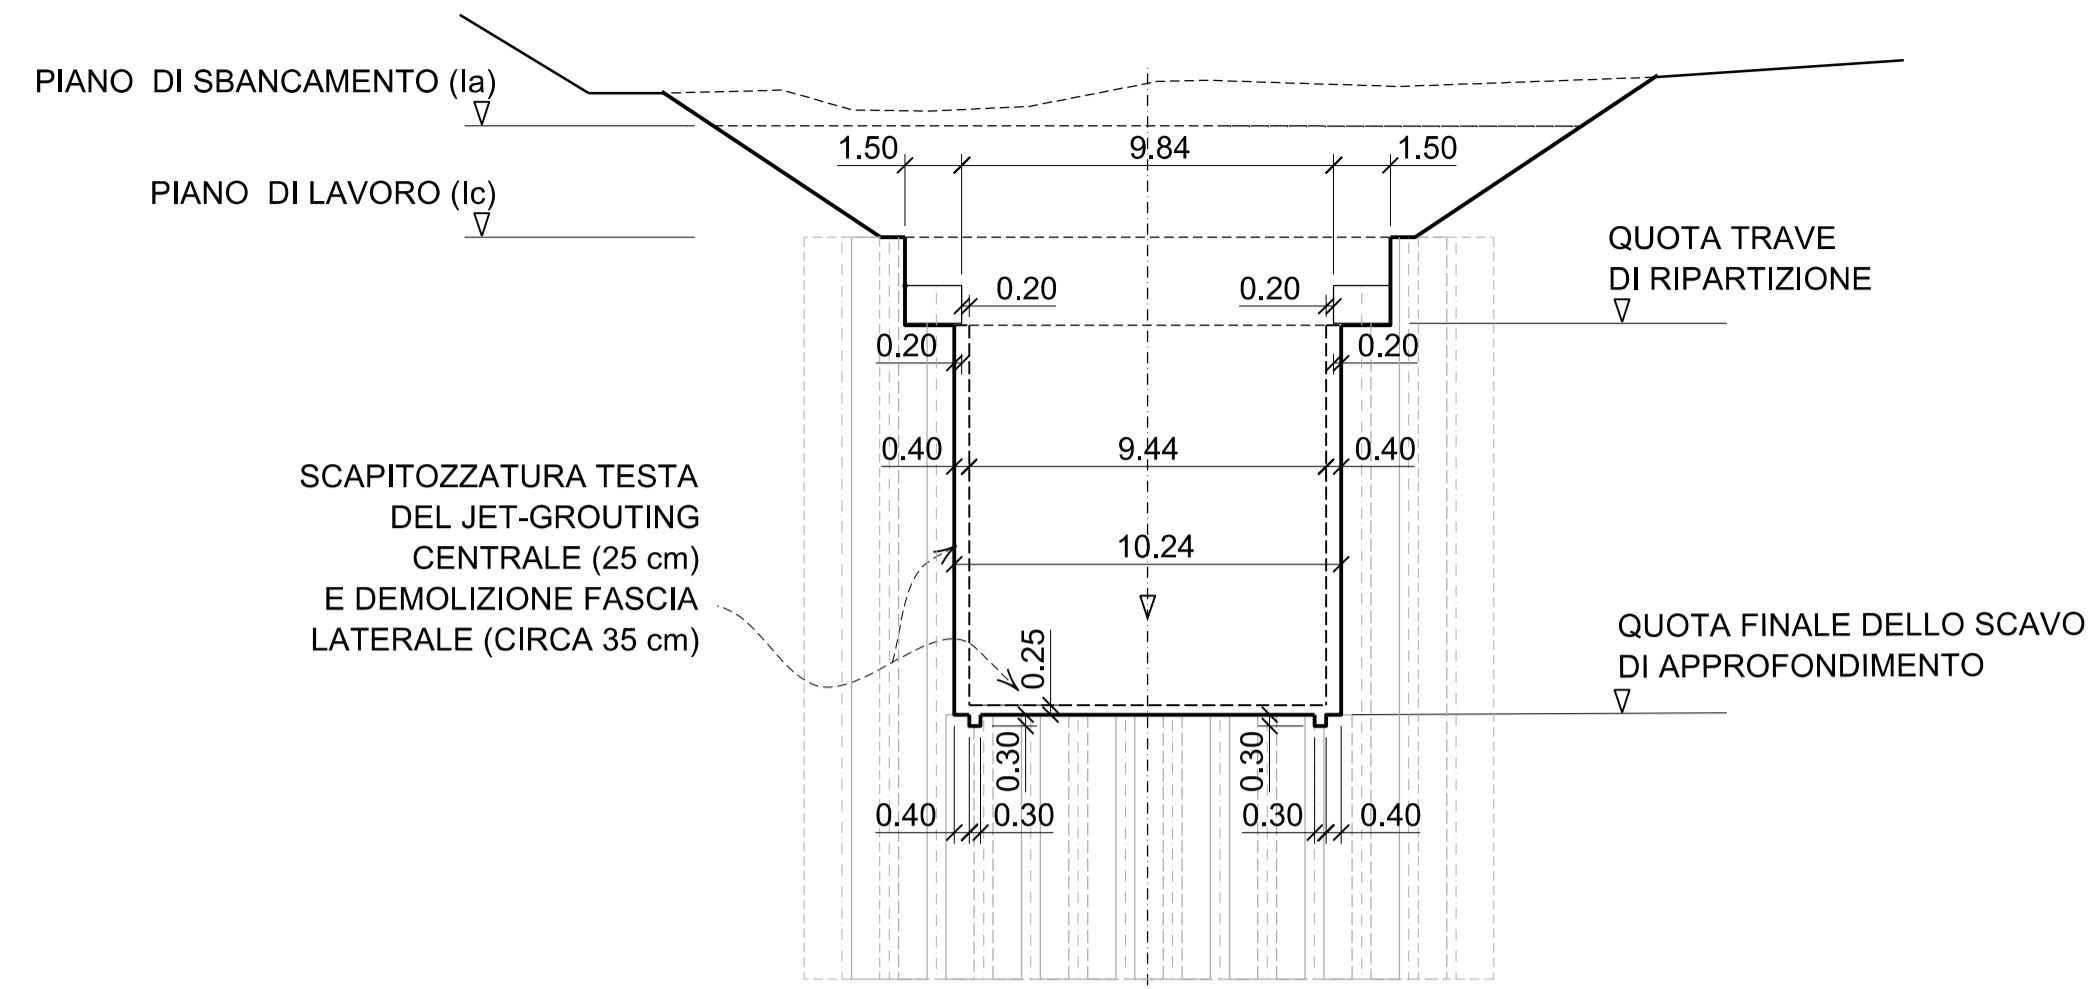

KEY MAP

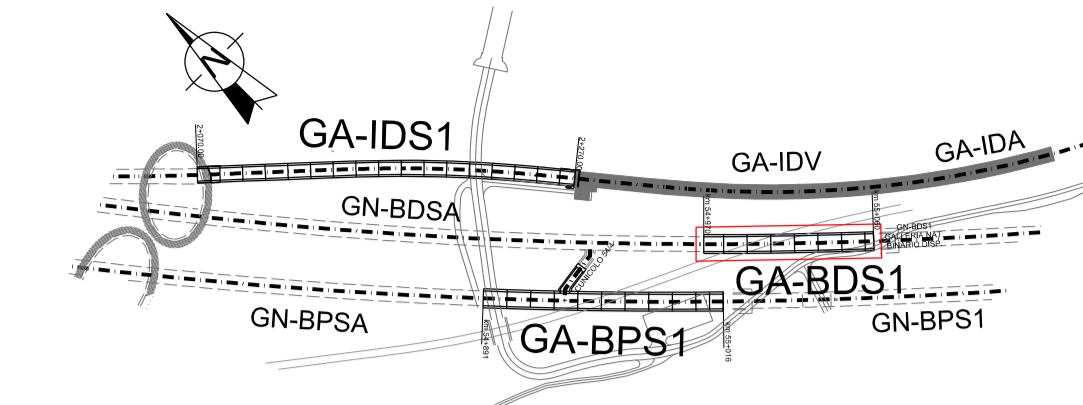


NOTA


- PER LE SEZIONI RAPPRESENTATIVE VEDI DIS. 02-H71-AF-002-06-02-201.01-B0115-02311-3B1 02-H71-AF-002-06-02-201.02-B0115-02312-3B1 02-H71-AF-002-06-02-201.03-B0115-02313-3B1
- TUBI DI DRENAGGIO $\phi = 150$ mm, FENESTRATO IN CALOTTA, POSATO ALL'INTERNO DI UNO SCASSO DI 30 x 30 cm RIEMPIUTO DI GHIAIA FINE $\phi_{max} = 5$ mm
- PER DETTAGLI DEGLI SCAVI DI APPROFONDIMENTO, PROTEZIONE (ARMATURA, DRENAGGI E CALCESTRUZZO SPRUZZATO), PUNTONI, STEP DI AVANZAMENTI VEDI DISEGNI 02-H71-AF-002-06-02-131.01-B0115-02241-3A9 02-H71-AF-002-06-02-131.02-B0115-02242-3A9 02-H71-AF-002-06-02-131.03-B0115-06121-0A8 02-H71-AF-002-06-02-131.04-B0115-06122-0A8 02-H71-AF-002-06-02-131.05-B0115-06123-0A8 02-H71-AF-002-06-02-142.00-B0115-02256-5Z0



SEZIONE A-A

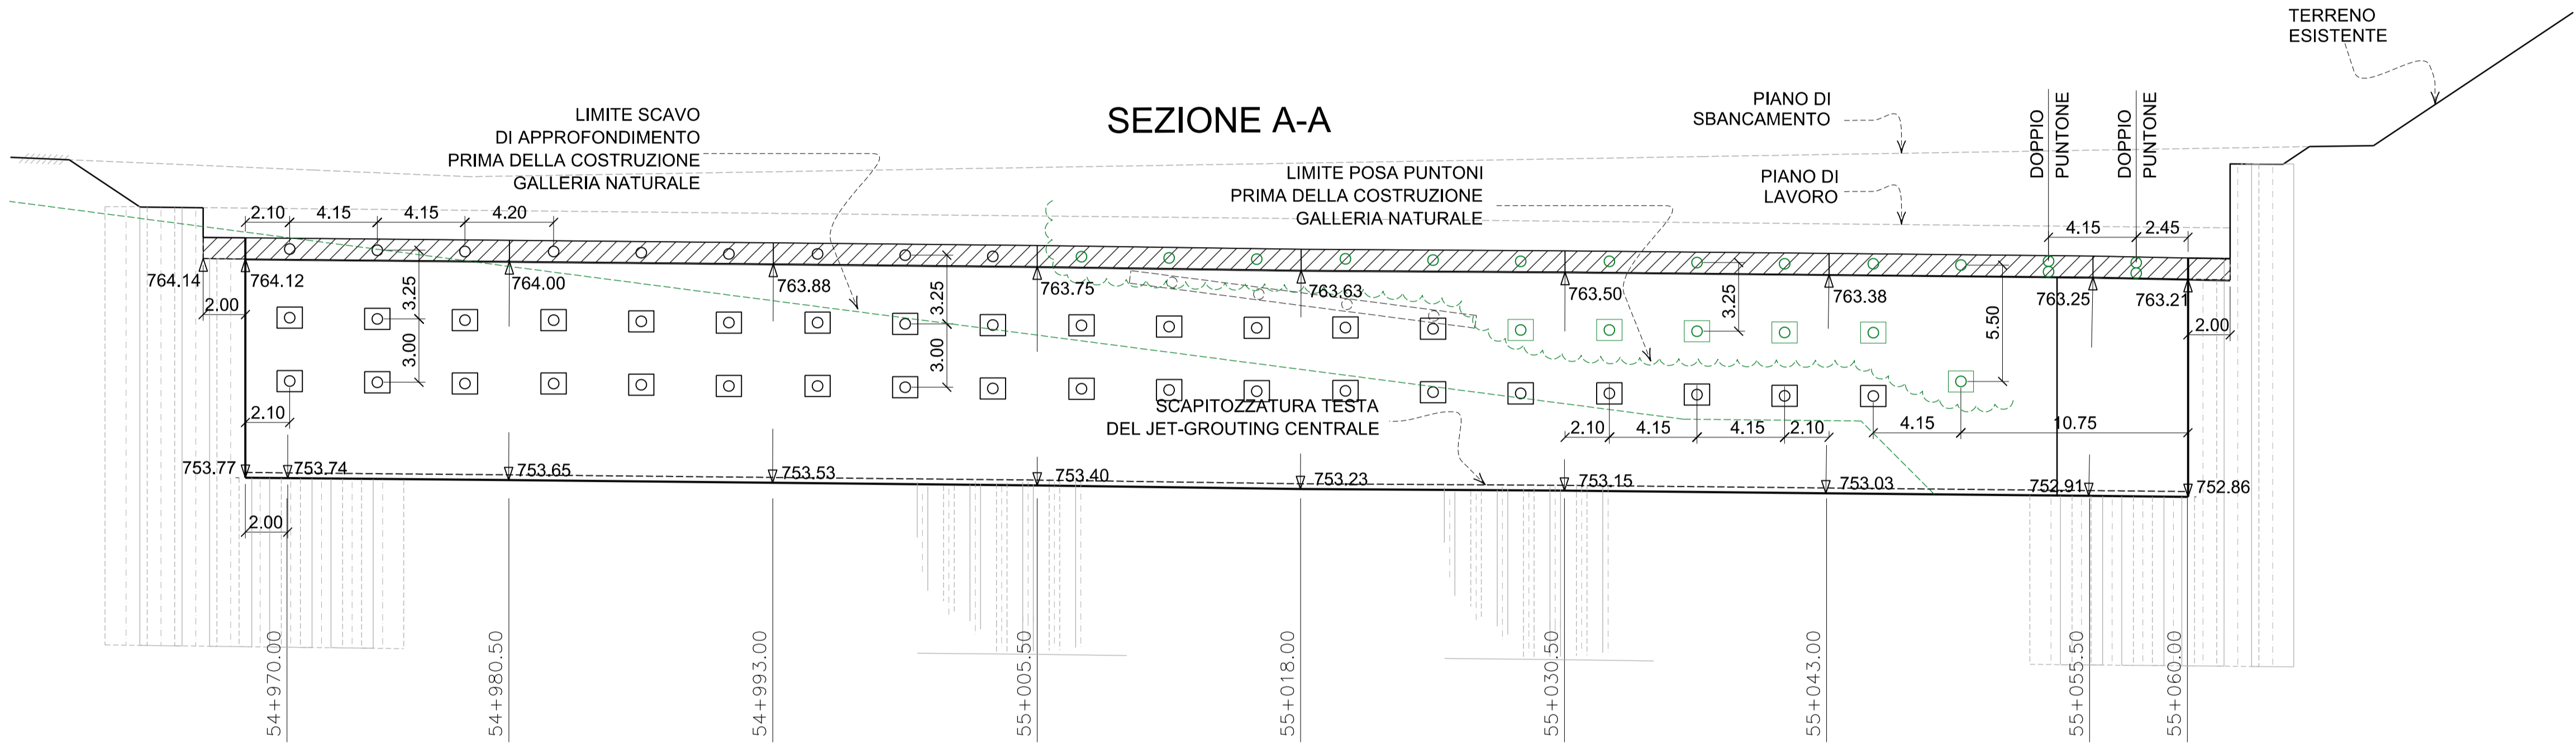

PIANTA

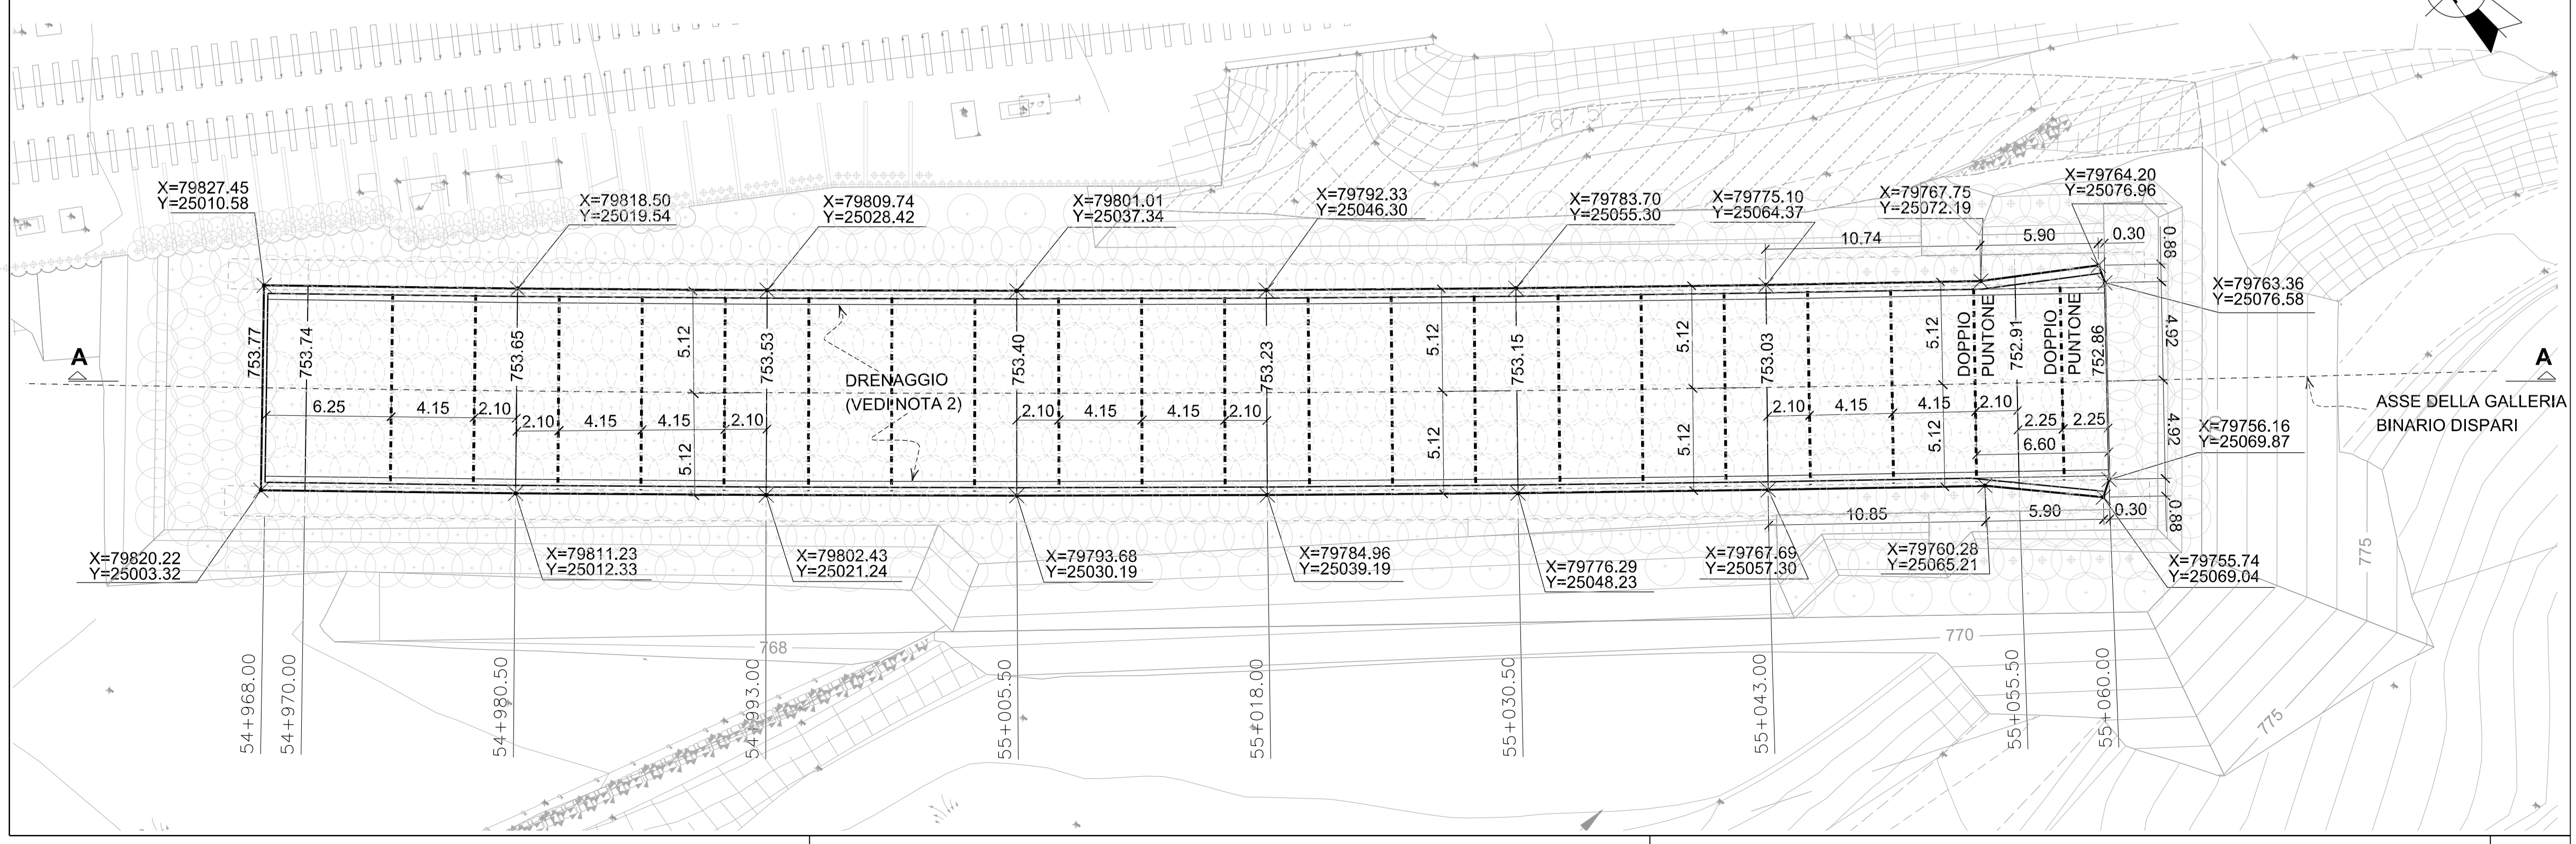

Bearbeitungsstand				
Stato di elaborazione				
Revisione	Revisione	Änderungen / Modifiche	Verantwortlicher / Responsabile	Datum / Data
00		Elaborazione / Prima Versione	D. Gualco	06.06.2015
01		Anmerkungen BBT / Osservazioni BBT	D. Gualco	16.11.2015
02		Anmerkungen BBT vom 15.12.2015 / Osservazioni BBT del 15.12.2015	D. Gualco	14.01.2016
03				
04				
05				

Ausbau Eisenbahnachse München-Verona
BRENNER BASISTUNNEL
 Ausführungsprojekt

Potenziamento asse ferroviario Monaco - Verona
GALLERIA DI BASE DEL BRENNERO
 Progetto esecutivo

Sub-Baulos Hauptbauwerke Eisackunterquerung
Sublotto di costruzione Opere Principali Sottoattraversamento Isarco

Fachbereich	06-Bauwerksplanung	Settore	06 - Progettazione delle opere
Thema	Offene Bauweise	Thema	Galleria artificiale
Dokumententart	Grundriss, Profil und Schnitte	Typo documento	Pianta, profilo e sezioni
Titel	Basistunnel Gleis 1 Tiefenaushub	Titolo	Galleria di Base Binario Dispari Scavo di Approfondimento

Auftraggeber / Committente	Autoprojekt / Mandatario	Bearbeitung des Dokuments / Elaborazione del documento	Datum / Data	14.01.2016	D. Gualco
Auftraggeber / Committente	Autoprojekt / Mandatario	Bearbeitet / Elaborato			
Auftraggeber / Committente	Autoprojekt / Mandatario	Geprüft / Verificato		14.01.2016	G. Sembenelli
Auftraggeber / Committente	Autoprojekt / Mandatario	Freigegeben / Autorizzato		14.01.2016	N. Meister
Auftraggeber / Committente	Autoprojekt / Mandatario	Gesehen BBT / Visto BBT_RUP			A. Lombardi

Masstab / Scala: 1 : 200

Projekt- / Kilometer / Chilometro	von / da / bis / a / bei / al	54+015 / 54+100	Bau- / Kilometer / Chilometro	von / da / bis / a / bei / al	xx / xx / xx	Status / Stato	Dokument / Documento
Staat / Stato	Los / Lotto	Einheit / Unità	Nummer / Numero	Fachbereich / Settore	Thema / Tema	ID Nummer / num. ID	Vertrag / Contratto
02	H71	AF	002	06	02	141.00	B0115 02255 4A9 02