



# TRATTO A1 - B1

66.70

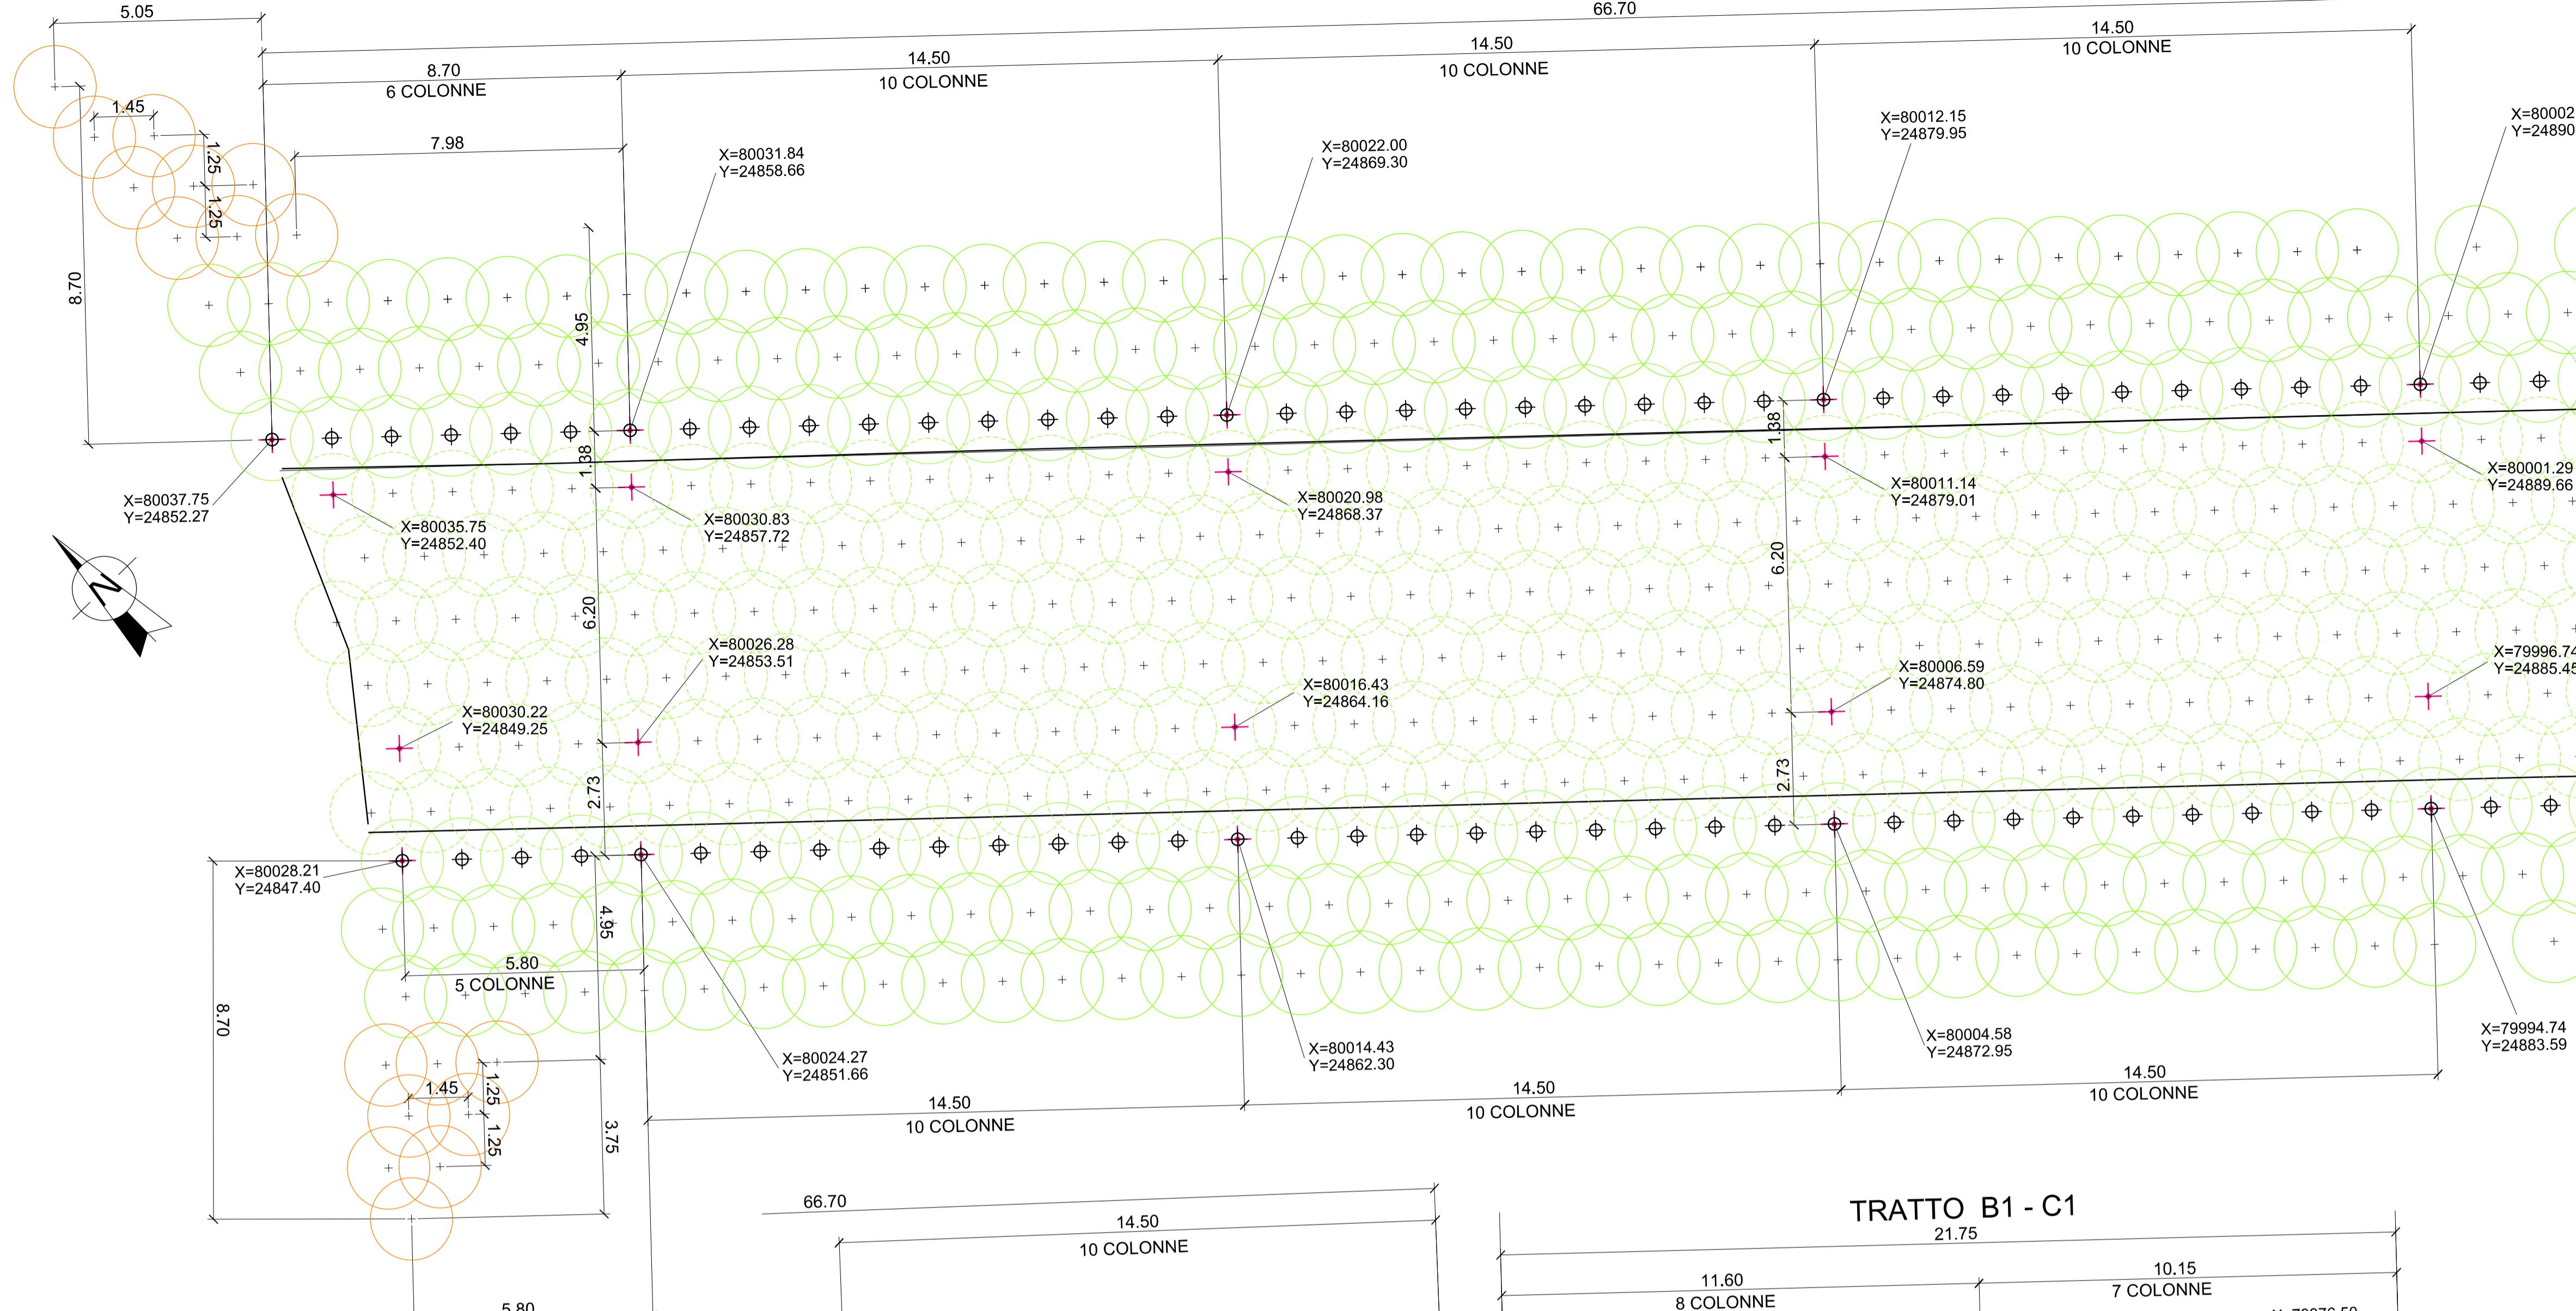

# KEY MAP

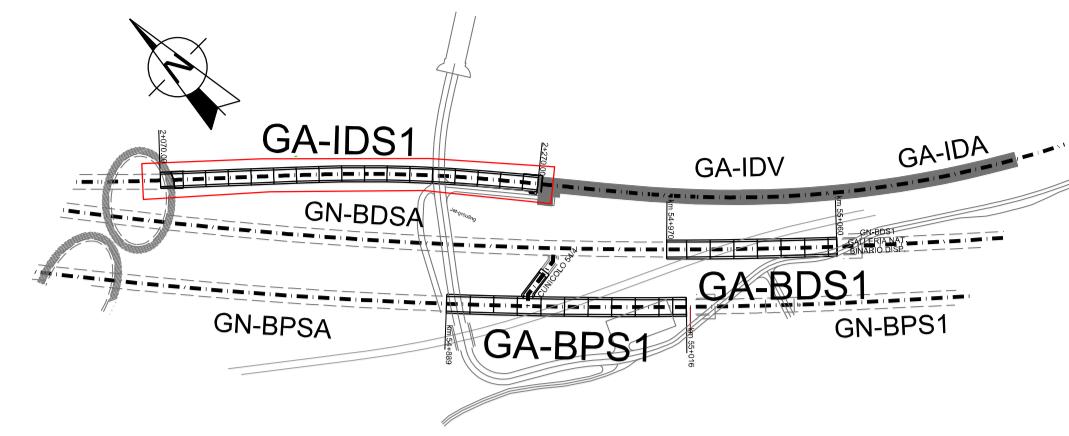

## NOTE E RIFERIMENTO DISEGNI

- QUESTO DISEGNO POSIZIONA PLANIMETRICAMENTE LE COLONNE DI JET-GROUTING CON RIFERIMENTO ALLA SUPERFICIE DA CUI VENGONO ESEGUITE.
- PER L'ESATTO POSIZIONAMENTO DI OGNI COLONNA VEDI GLI SCHEMI DI JET-GROUTING LATERELE, CENTRALE E D'ANGOLÒ VEDI  
02-H71-AF-002-06-02-113.00-B0115-02233-5B1
- L'ESECUZIONE DEL JET-GROUTING E' IN ACCORDO CON LE STRADE "A1" E "A2" (VEDI OPERE PROPEDEUTICHE) E DELLE STRADE TEMPORANEE DI CANTIERE (VEDI SETTORE 10 - LOGISTICA DI CANTIERE). PER LE FASI DI LAVORO DELLA GALLERIA DI INTERCONNESSIONE DISPARI VEDI  
02-H71-AF-002-06-02-160.01-B0115-06321-2A8  
02-H71-AF-002-06-02-160.02-B0115-06322-2A8  
02-H71-AF-002-06-02-161.01-B0115-02281-3A9  
02-H71-AF-002-06-02-161.02-B0115-02282-0A8  
02-H71-AF-002-06-02-161.03-B0115-06323-0A8

0 2 4 6 8 10 m

## Bearbeitungsstand Stato di elaborazione

Revision	Änderungen Modifiche	Verantwortlicher Änderung Responsabile modifica	Datum Data
00	Erstversion / Prima Versione	D. Gualco	06.08.2015
01	Anmerkungen BBT / Osservazioni BBT	D. Gualco	14.12.2015
02	Anmerkungen BBT vom 15.12.2015 / Osservazioni BBT del 15.12.2015	D. Gualco	14.01.2016
03			
04			
05			

Mit Beteiligung der Europäischen Union aus dem Haushalt der Transeuropäischen Verkehrsnetze finanziertes Vorhaben  
Opera finanziata con la partecipazione dell'Unione Europea attraverso il bilancio delle reti di trasporto transuropee

BRENNER BASESTUNNEL  
Ausbau Eisenbahnachse München-Verona

**BRENNER BASISTUNNEL**  
Ausführungsprojekt

Potenziamento asse ferroviario Monaco - Verona  
**GALLERIA DI BASE DEL BRENNERO**  
Progetto esecutivo

Sub-Baulos Hauptbauwerke Eisackunterquerung  
Sublotto di costruzione Opere Principali Sottoattraversamento Isarco

Fachbereich: 06-Bauwerksplanung  
Settore: 06 - Progettazione delle opere  
Thema: Offene Bauweise  
Galleria artificiale  
Dokumentenart: Grundriss  
Pianta  
Titel: Verbindungstunnel Gleis 1  
Galleria Interconnessione Bin 1000m  
Jet-Grout-Verfahren - Trassierung 1/2 Tratt.Jet-Grouting - Tracciatura

Ausführende Unternehmen / imprese esecutore:  
 ISARCO srl  
 STRABAG  
 COLLINI LAVORI s.p.a.  
 GP Ingegneria GESTIONE PROGETTI STRABAG  
 SALINI IMPREGILIO  
 SEMBENELLI  
 IPSA  
 RICHARDSON  
 GK CONSULTING  
 ALM D. BOMAROLI & FIGLIO SRL  
 SOCIETÀ COOPERATIVA SOCOPROGETTO  
 SOCIETÀ COOPERATIVA SOCOPROGETTO

Beauftragte / Mandataria:  
 G. Sembenelli  
 D. Gualco  
 G. Melistro  
 A. Lombardi

Bearbeitung des Dokuments / Elaborazione del documento:  

 Datum / Data: 14.12.2015  
 Name / Nome: G. Sembenelli

Geprüft / Verificato:  

 Datum / Data: 14.12.2015  
 Name / Nome: G. Sembenelli

Freigegeben / Autorizzato:  

 Datum / Data: 14.12.2015  
 Name / Nome: G. Melistro

Gesehen BBT / Visito BBT\_RUP:  

 Datum / Data: 14.12.2015  
 Name / Nome: A. Lombardi

Massstab / Scala: 1:100

Projekt / Minometer / von / da: 54+015  
 Kilometer / bis / a: 56+100  
 Minometer / bei / al:  
 Kilometer / Chilometro / von / da:  
 Chilometro / bei / al:  
 opera:  
 bei / al:  
 xx  
 xx  
 xx  
 xx

Status Dokument / Stato documento:  
 xx  
 xx  
 xx  
 xx

