



Bearbeitungsstand
Stato di elaborazione

Revision Revisione	Änderungen Modifiche	Verantwortlicher Änderung Responsabile modifica	Datum Data
00	Erstversion / Prima Versione	L. Bragetta	31.07.2015
01	Anmerkungen BBT / Osservazioni BBT	L. Bragetta	23.11.2015
02			
03			
04			
05			

PROFILO LONGITUDINALE DA km. 2+450 A 2+525 - SCALA 1:200

LEGENDA

- Profilo terreno attuale in asse vascone
- - - Profilo terreno di progetto
- WSE HQ150 Livello della piena con tempo di ritorno 150 anni
- WSE HQ30 Livello della piena con tempo di ritorno 150 anni

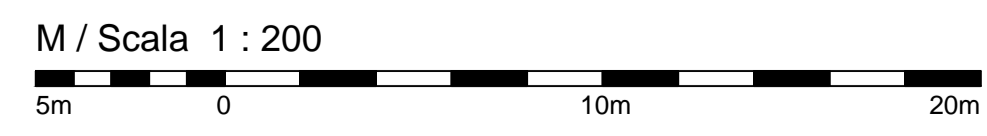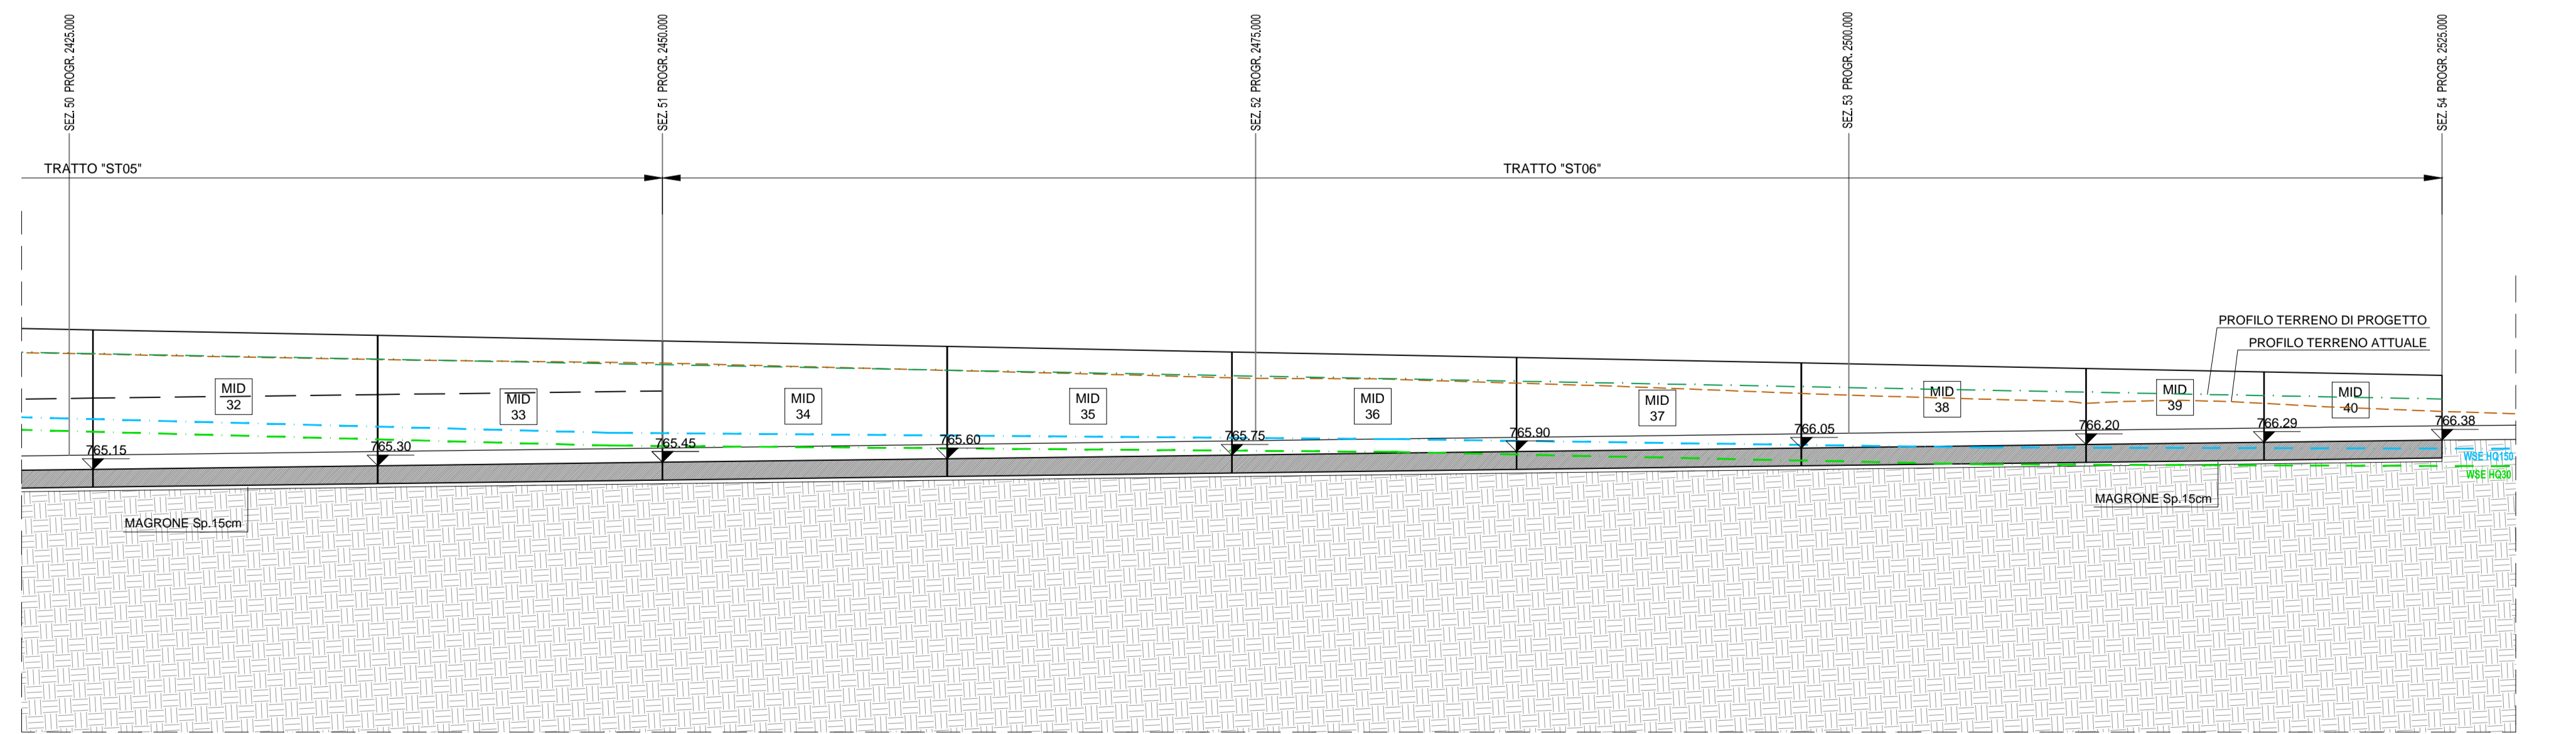



Mit Beteiligung der Europäischen Union aus dem Haushalt der Transportspezifischen Verkehrsinfrastruktur Vorhaben
Opera finanziata con la partecipazione dell'Unione Europea attraverso il bilancio delle reti di trasporto trans-europee



Ausbau Eisenbahnachse München-Verona
BRENNER BASISTUNNEL
Ausführungsprojekt

Potenziamento asse ferroviario Monaco - Verona
GALLERIA DI BASE DEL BRENNERO
Progetto esecutivo

Sub-Baulos Hauptbauwerke Eisackunterquerung
Sublotto di costruzione Opere Principali Sottoattraversamento Isarco

Fachbereich 06 - Bauwerksplanung	Sektor 06 - Progettazione delle opere
Thema Offene Bauweise	Thema Galleria artificiale
Dokumentenart Lageplan mit Profilen	Tipo documento Planimetria con profili
Titel Verbindungstunnel Gleis 1 - Wanne km 2+450-2+525	
Titel Galleria di int. bin. dispari - Vascone km 2+450-	
Lageplan und Längsprofil der definitiven Bauwerke	
Lageplan und Längsprofil der definitiven Bauwerke	

Autoren/UrheberInnen / Revisoren/Revisori: 	Bearbeiter/Modifizierer/ Autraggeber/Managers:  	Bearbeitung des Dokuments/ Elaborazione del documento: 	Datum / Data: 23.11.2015	Verantwortlicher / Responsabile:  L. Bragetta
Geprüft / Verificato:  DINO BONAGHIESI	Freigegeben / Autorizzato:  DINO BONAGHIESI	Gesehen BBT / Visto BBT_RUP: A. Lombardi	Massestab / Scala: 1 : 200	
Projekt- kilometer / Chilometro progetto von / da bis / a bei / al	Bau- kilometer / Chilometro opera von / da bis / a bei / al	Status Document / Stato documento	ID Numm. num. ID	Vertrag Contratto
02	H71	AF	002	06
02	331.00	B0115	00480	4A9
01				