


XXXXXX, M 1:200
PROFLO LONGITUDINALE, SCALA 1:200

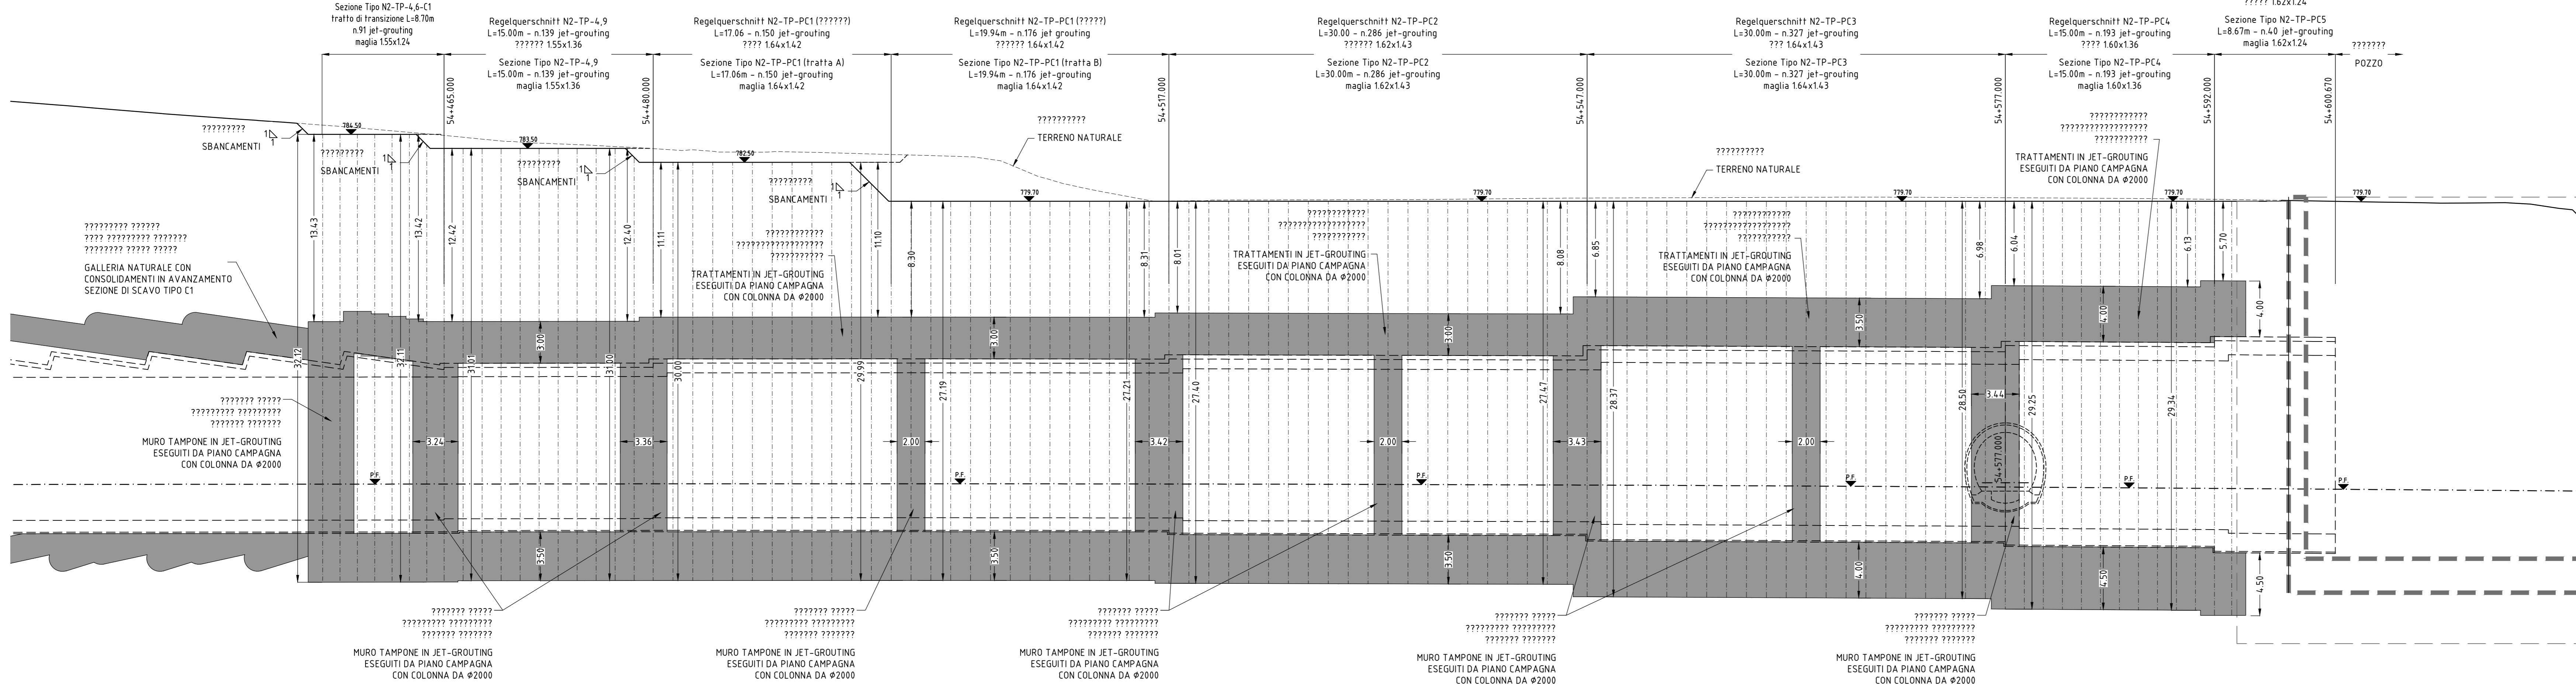

Stato di elaborazione				
Revisione	Autore / Prima Versione	Modifiche	Responsabile modifica	Data
00	Emersione / Prima Versione		L. Bellardo	06.08.2015
01	xxxxxxxxxxxxxxxx	Revisione per struttura	L. Bellardo	23.11.2015
02				
03				
04				

**Ausbau Eisenbahnhöhe München-Verona
BRENNER BASISTUNNEL**
Ausführungsprojekt

Potenziamento asse ferroviario Monaco - Verona
GALLERIA DI BASE DEL BRENNERO
Progetto esecutivo

Sub-Baulos Hauptbauwerke Eisackunterquerung Sublotto di costruzione Opere Principali Sottotraversamento Isarco				
Fachbereich	Sektor	Titolo		
06 - Bauwerksplanung	06 - Progettazione delle opere	03 - GN con cons. dal p.c. a Nord dell'Isarco		
Lageplan, Profil und Jet-Netze		Planimetria e profilo		
Gleis 1		Binario Dispari Planimetria, profilo e maglie jet		
Datum / Data: 23.11.2015 Name / Nome: M. Gotti		Datum / Data: 23.11.2015 Name / Nome: G. Casari		
Datum / Data: 23.11.2015 Name / Nome: M. Mozzo		Datum / Data: 23.11.2015 Name / Nome: M. Mozzo		
Datum / Data: 23.11.2015 Name / Nome: A. Lombardi		Datum / Data: 23.11.2015 Name / Nome: A. Lombardi		
Massstab / Scala: 1:200		Massstab / Scala: 1:200		
Projekt: wtr / da: 54-015 Kilometer: ba / a: 56+100		Projekt: wtr / da: 54-015 Kilometer: ba / a: 56+100		
Status: Dokument / Sheet: 02		Status: Dokument / Sheet: 02		

