


XXXXXX, M 1:1000
PLANIMETRIA, SCALA 1:1000

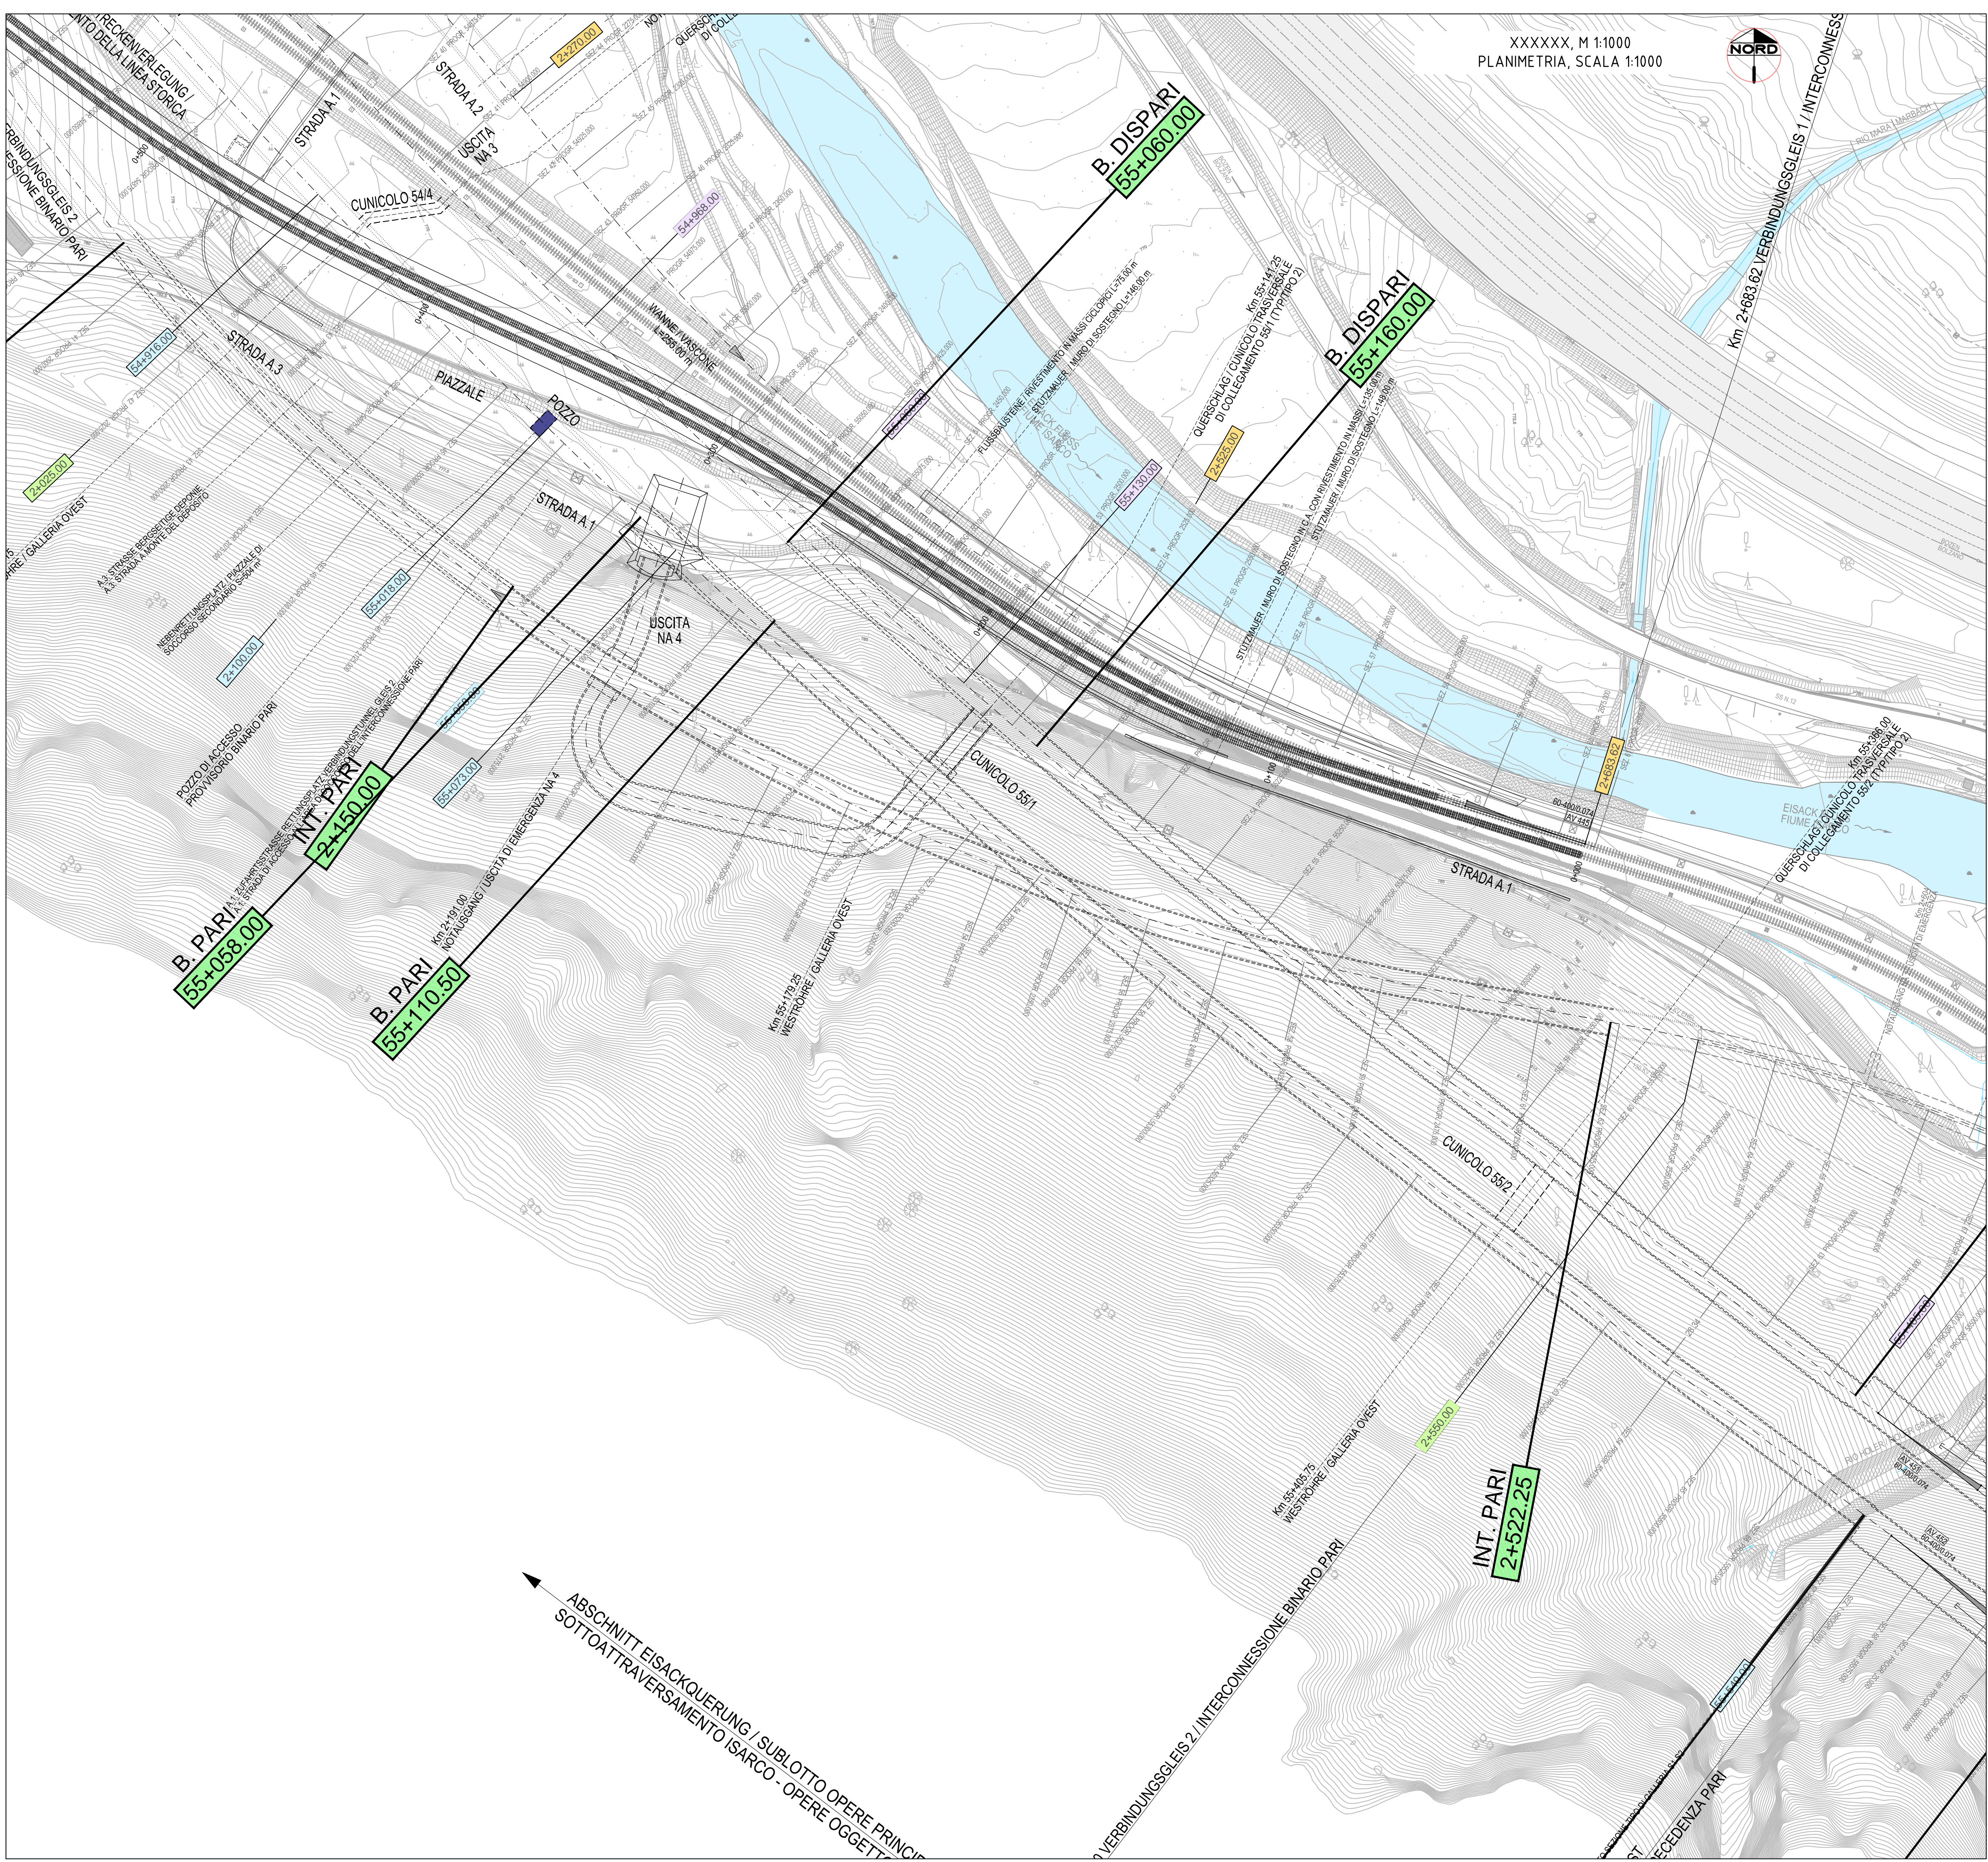

Bearbeitungsstand
Stato di elaborazione

Revisione	Andamenti / Modifiche	Verantwortlicher Änderung / Responsabile modifica	Datum / Data
00	Erstversion / Prima Versione	L. Bellardo	31.07.2015
01	Anmerkungen BBT vom 15.12.2015 / Osservazioni BBT del 15.12.2015	L. Bellardo	14.01.2016
02			
03			
04			
05			

Mit Beteiligung der Europäischen Union aus dem Haushalt der Transportspezifischen Verkehrsmittel finanzierten Vorhaben
Opere finanziate con la partecipazione dell'Unione Europea attraverso il bilancio delle reti di trasporto trans-europee



Ausbau Eisenbahnachse München-Verona
BRENNER BASISTUNNEL
Ausführungsprojekt

Potenziamento asse ferroviario Monaco - Verona
GALLERIA DI BASE DEL BRENNERO
Progetto esecutivo

Sub-Baulos Hauptbauwerke Eisackunterquerung
Sublotto di costruzione Opere Principali Sottoattraversamento Isarco

Fachbereich	Sektor
06 - Bauwerksplanung	06 - Progettazione delle opere
Thema	Thema
05 - Bergmännische Tunnel	05 - Gallerie naturali
Dokumententyp	Tipo documento
Lageplan Teil 1	Planimetria
Titel	Titolo
Süd Haupttunnel Gleis 1/2	Sud - Binario dispari e pari, interconnessione pari
Verbindungstunnel Gleis 2	Planimetria Generale - Tav.1

Auftraggeber / Committente	Bearbeiter / Mandatario	Elaboration / Elaborazione	Datum / Data	Name / Nome
ISARCO	salini impregilo	ROCKSOIL	14.01.2016	M. Gatti
STABAG	COLLINI	ROCKSOIL	14.01.2016	G. Cassani
pa	GPingegneria	ROCKSOIL	14.01.2016	N. Meistro
pa	ROCKSOIL	ROCKSOIL		A. Lombardi

Projekt-kilometer / Chilometro progetto	von / da bis / a	Bau-kilometer / Chilometro opera	von / da bis / a	Status Dokument / Stato documento
54+015 bis / a 56+100	54+015 bis / a 56+100	54+015 bis / a 56+100	54+015 bis / a 56+100	

02 H71 AF 002 06 05 056.01 B0115 01378 1A7 01

FAITORE DI PLOTTAGGIO : 11