



BINARIO PARI
PROFILO LONGITUDINALE
SCALA 1:200

BINARIO PARI
PROFILO LONGITUDINALE
SCALA 1:200

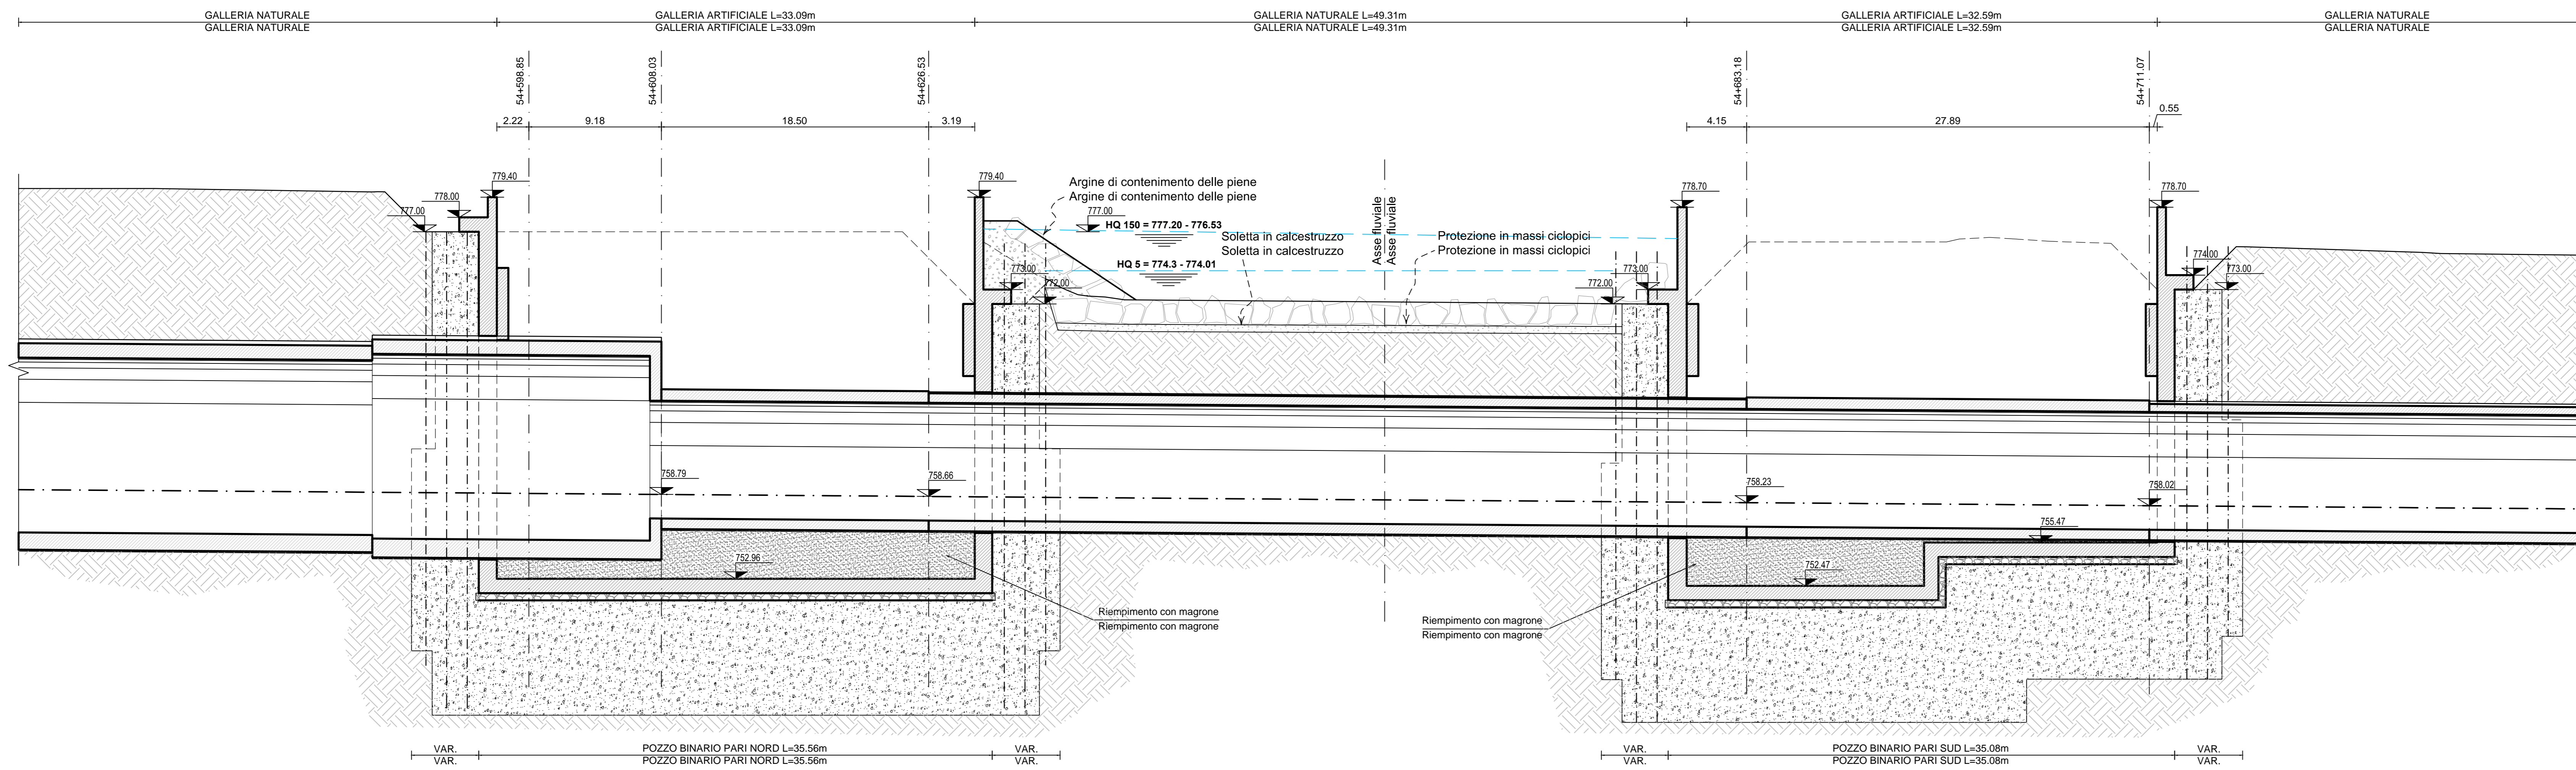

BINARIO PARI
STRALCIO PLANIMETRICO
SCALA 1:200

BINARIO PARI
STRALCIO PLANIMETRICO
SCALA 1:200

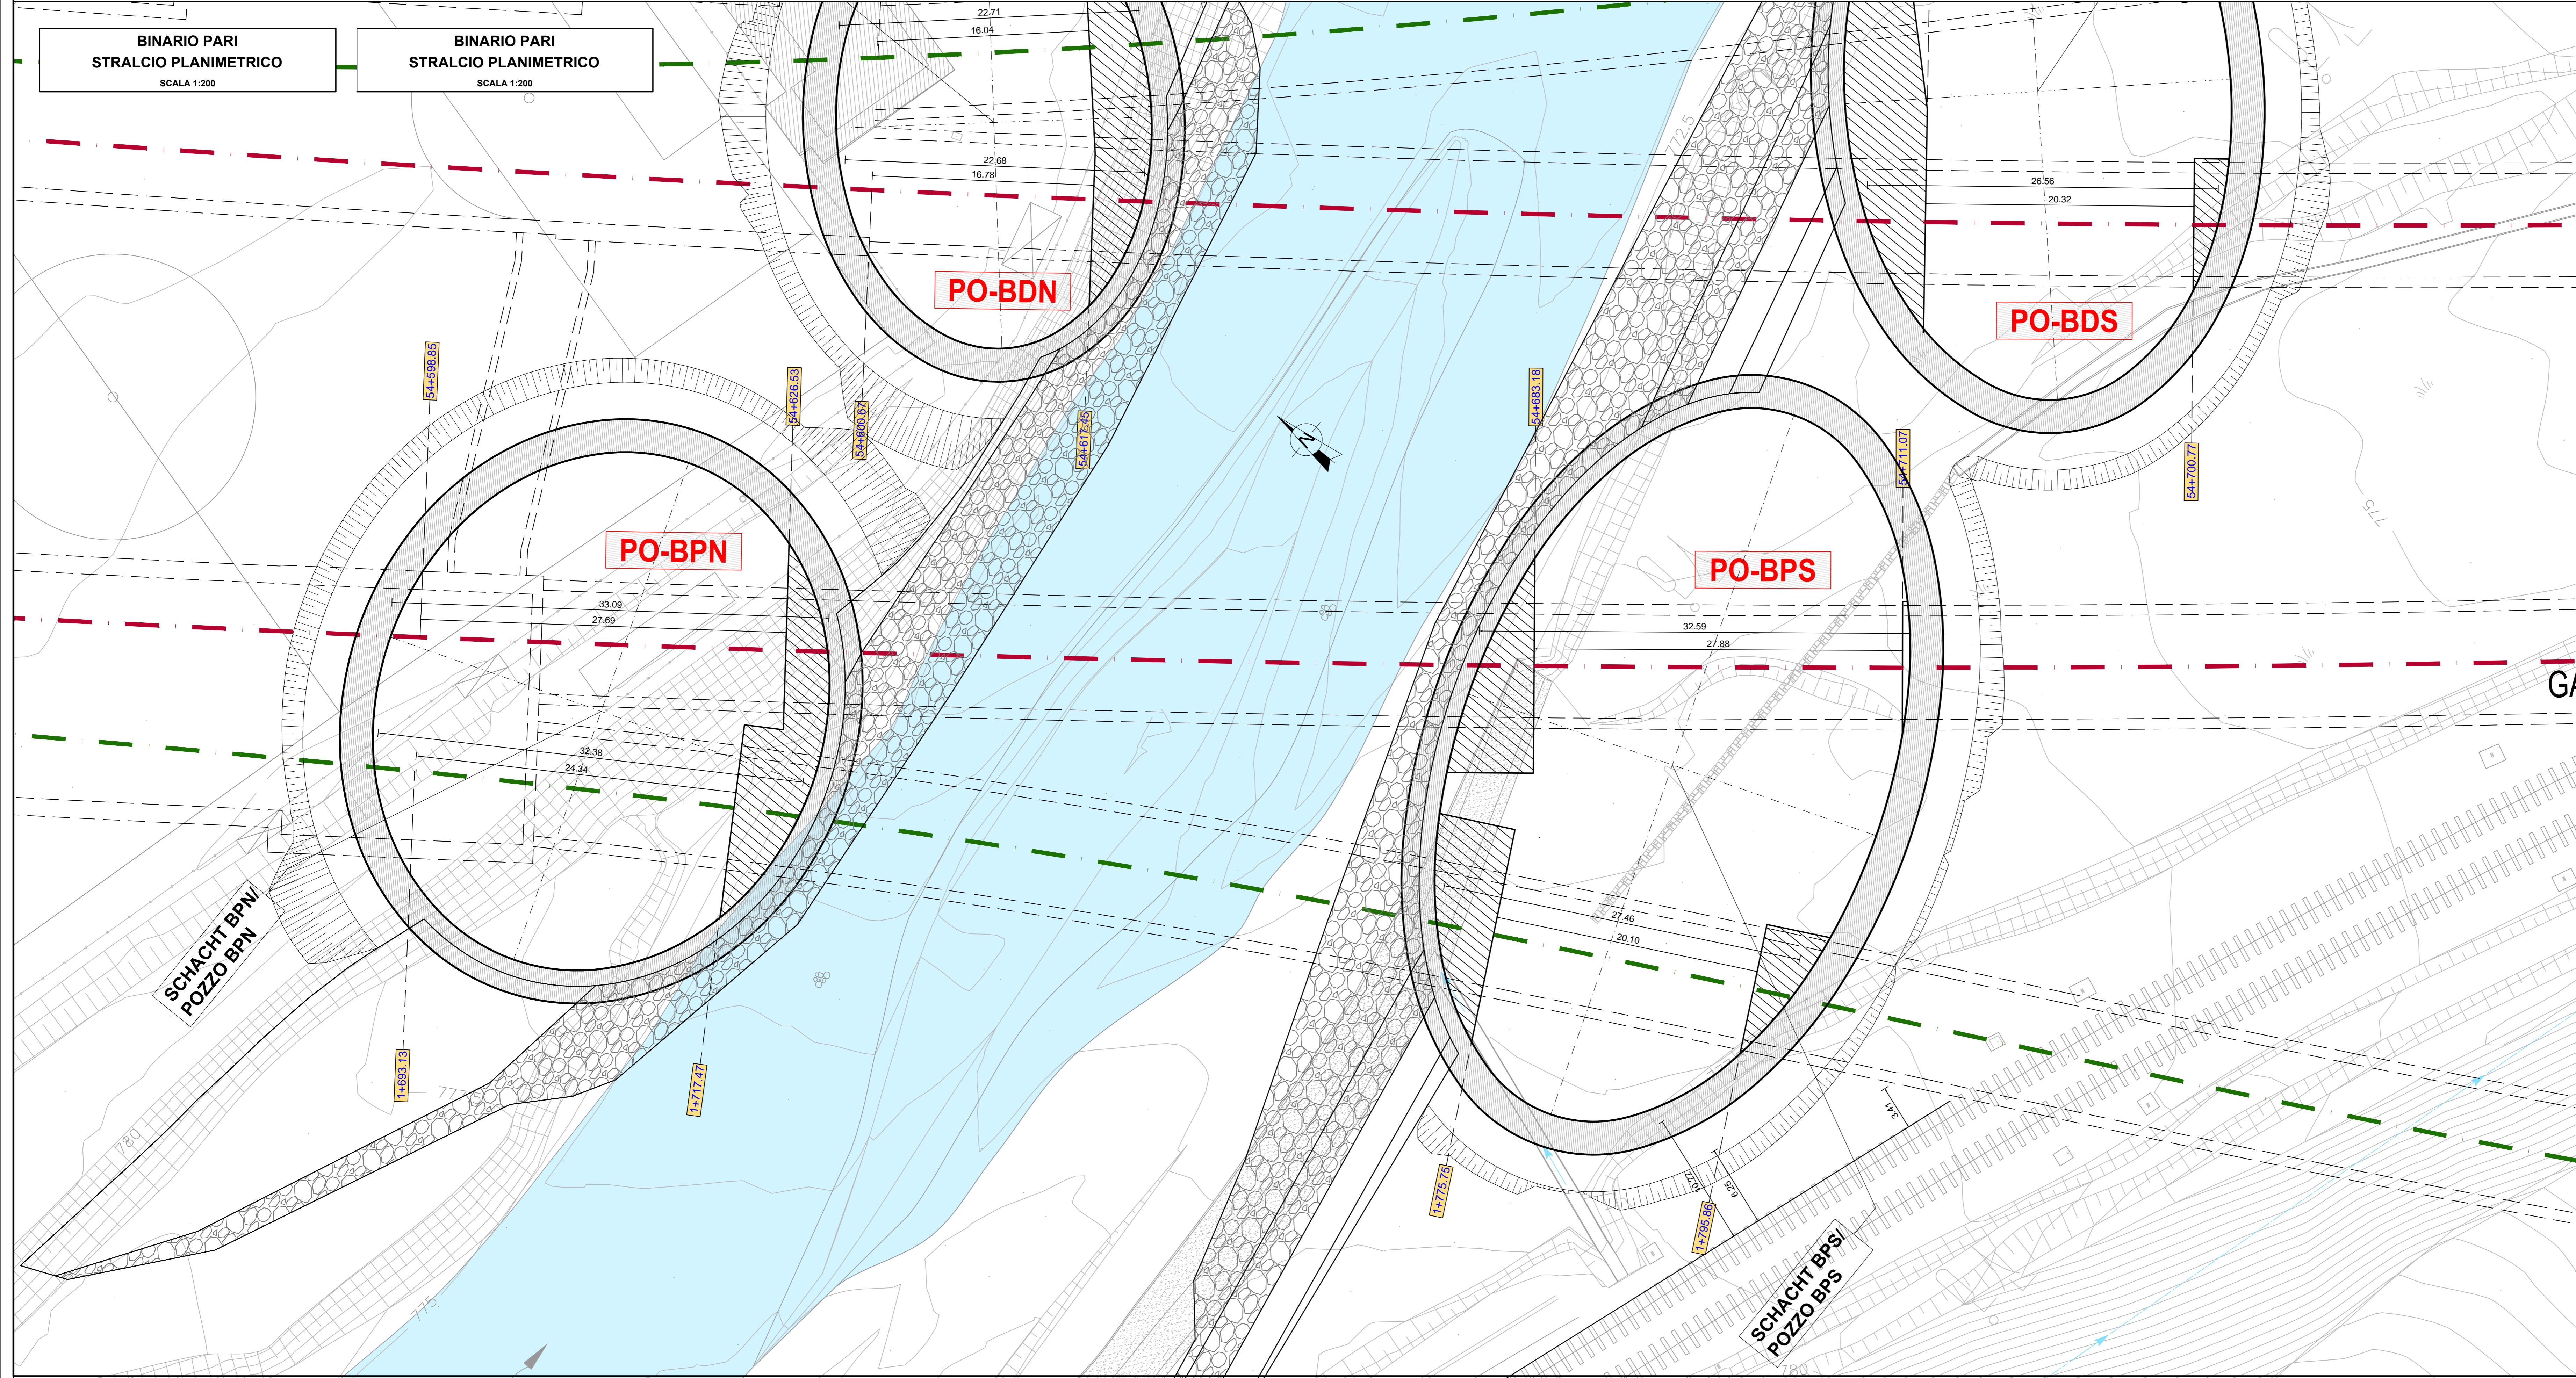

Bearbeitungsstand
Stato di elaborazione

Revisione	Andamenti Modifiche	Responsabile modifica	Data
00	Entrata in Prima Versione	E. Moscatelli	31.07.2015
01	Modifiche Aggregamento	E. Moscatelli	06.08.2015
02	Annotazioni BBT/Osservazioni BBT	E. Moscatelli	30.11.2015
03	Annotazioni BBT vom 15.12.2015/Osservazioni BBT dal 15.12.2015	E. Moscatelli	14.01.2016
04			
05			

Ausbau Eisenbahnstrecke München-Verona
BRENNER BASISTUNNEL
Ausführungsprojekt

Potenziamento asse ferroviario Monaco - Verona
GALLERIA DI BASE DEL BRENNERO
Progetto Esecutivo

Sub-Baulos Hauptbauwerke Eisackunterquerung
Sublotto di costruzione Opere Principali Sottotraversamento Isarco

Fachbereich: 06 - Bauwerksplanung
Thema: Anfahrtschächte Unterführung Eisack
Lageplan und Längsschnitt
Bauphase

Setore: 06 - Progettazione delle opere
Titolo: Pozi di attacco sottotraversamento Isarco
Tipo documento: Planimetria e sezione longitudinale
Titolo: Pozi BPN e BPS Bin. Pari
Fase costruzione

ISARCO	antini	STRABAG	COLLINI	GPingegneri
14.01.2016	14.01.2016	14.01.2016	14.01.2016	14.01.2016
E. Moscatelli	G. Guadagni	N. Merello	A. Lombardi	

Progetto: 544015
Volumi: ba / a
Cronoprogramma: ba / a
Progetto: ba / a

Scale: 1:200

02 H71 AF 002 06 07 023.00 B0115 03223 4A9 03