



**BINARIO DISPARI
PROFILO LONGITUDINALE**
SCALA 1:200

**BINARIO DISPARI
PROFILO LONGITUDINALE**
SCALA 1:200

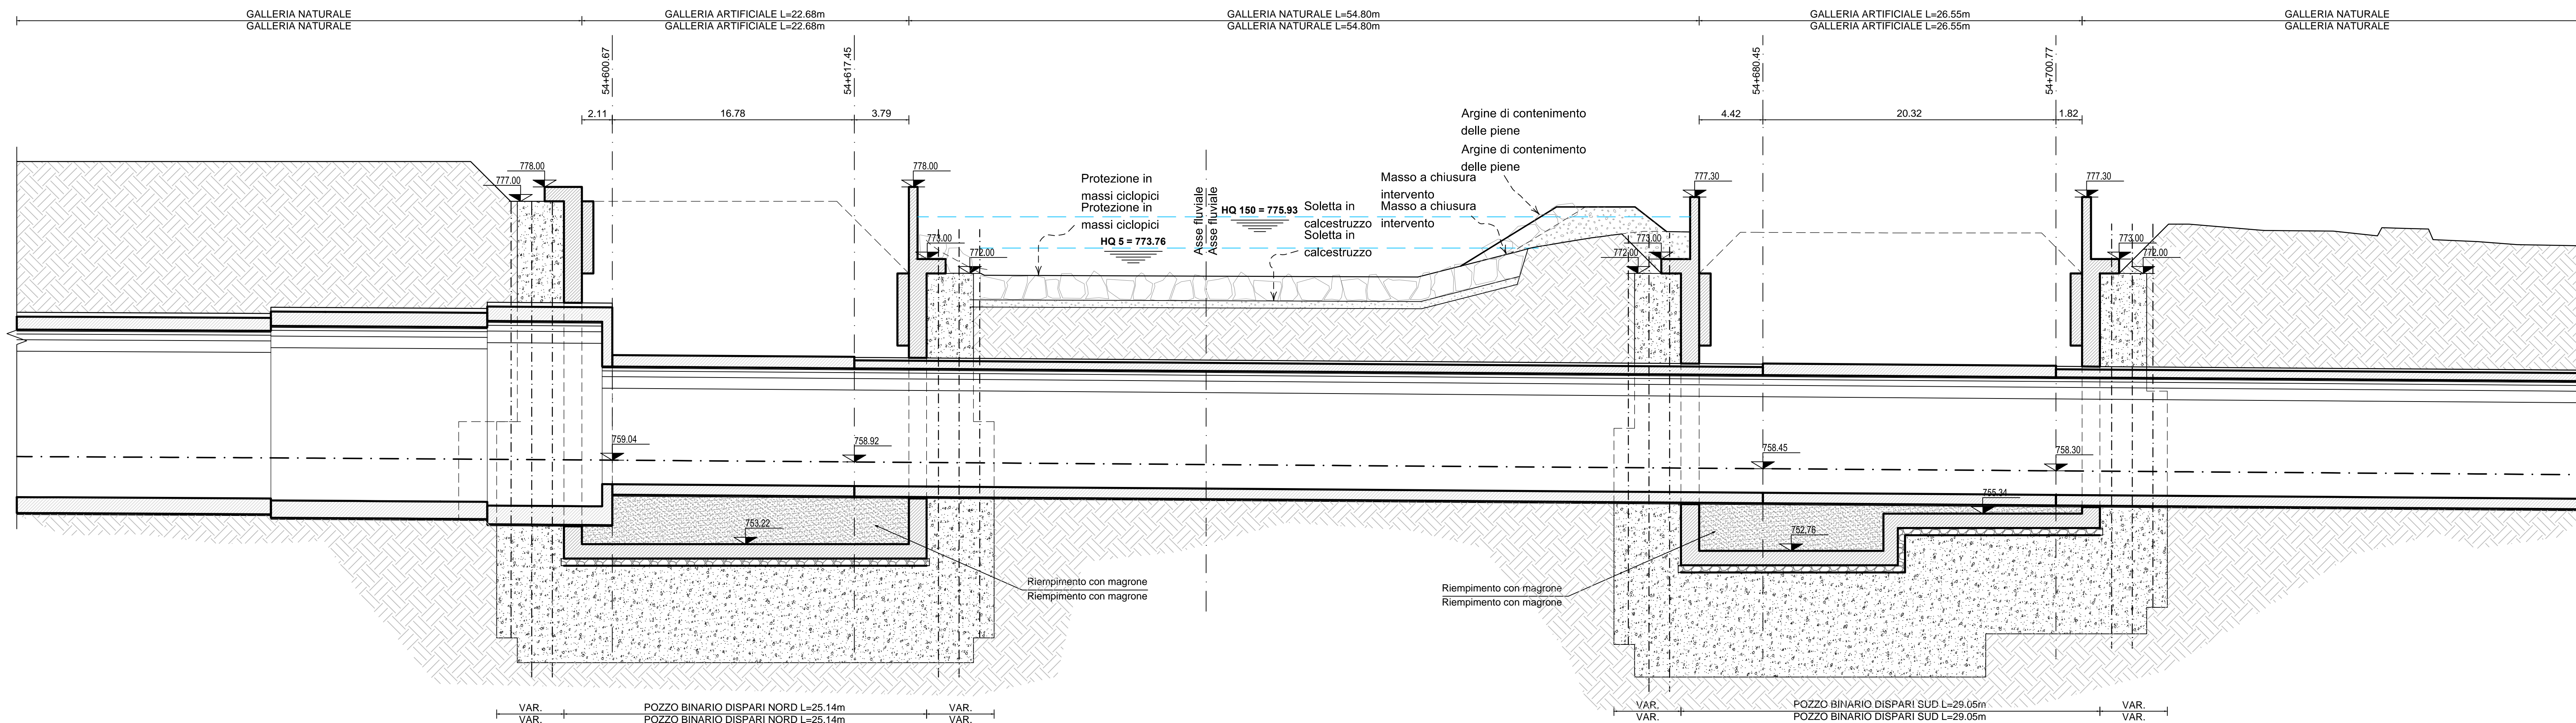

**BINARIO DISPARI
STRALCIO PLANIMETRICO**
SCALA 1:200

**BINARIO DISPARI
STRALCIO PLANIMETRICO**
SCALA 1:200

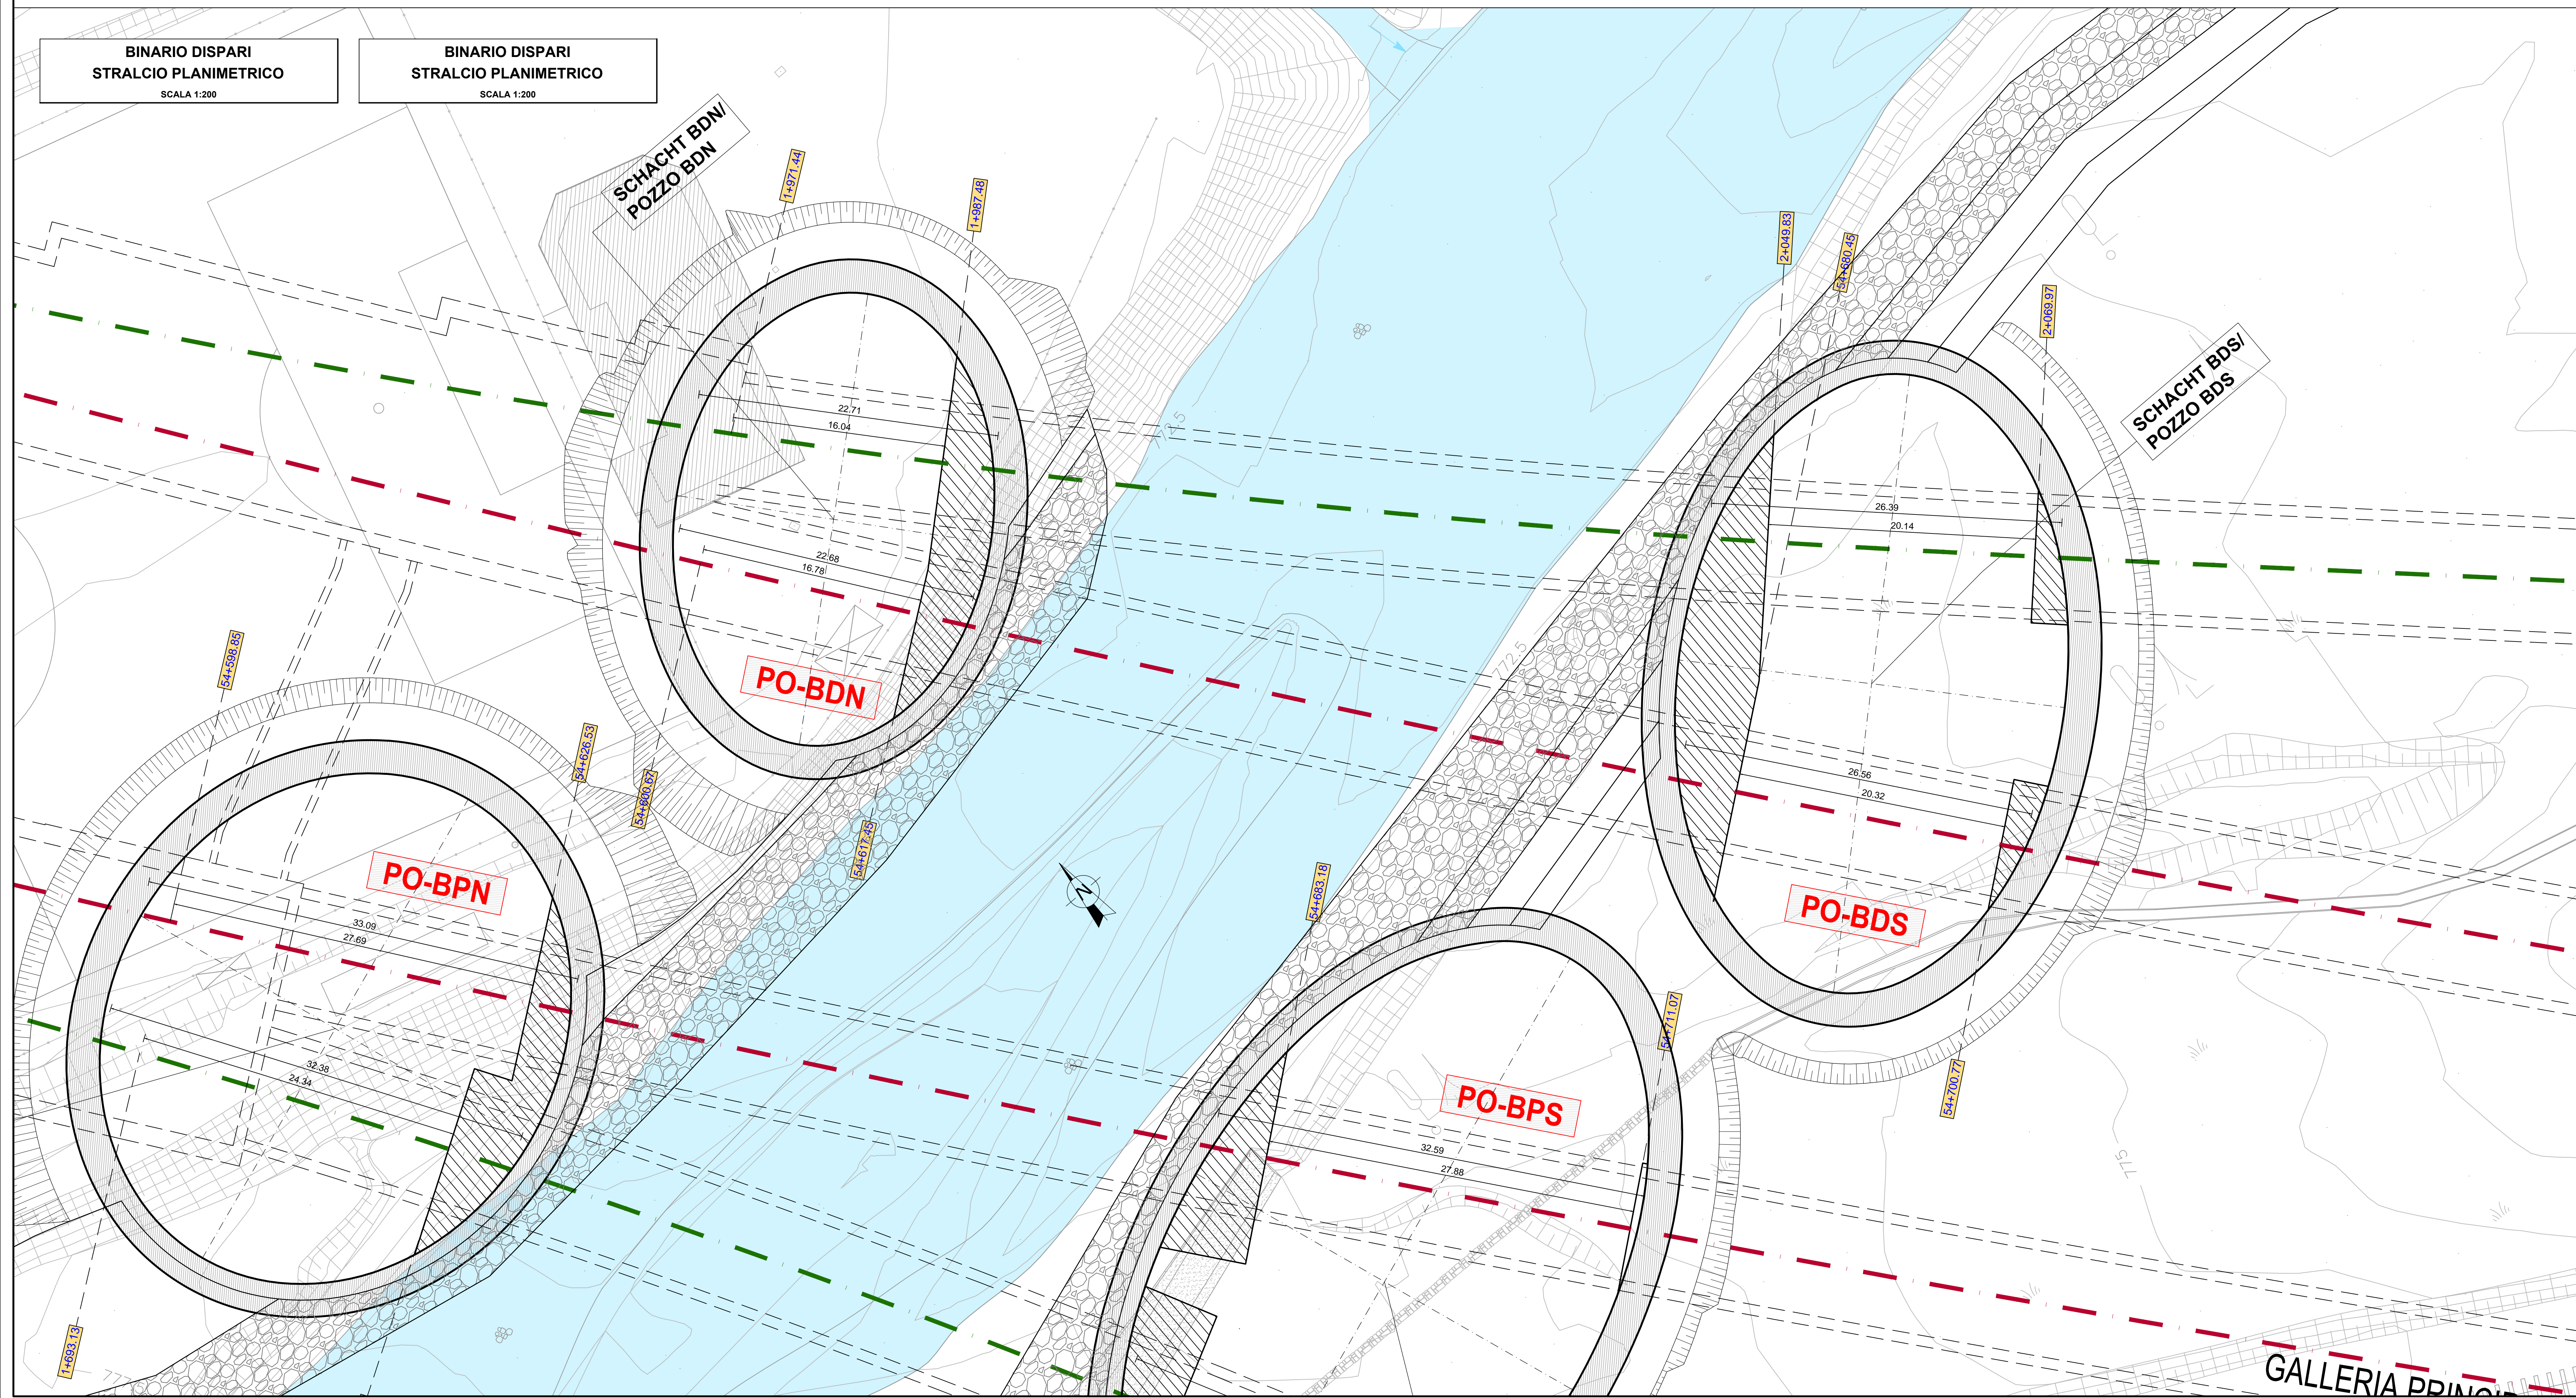

Bearbeitungsstand
Stato di elaborazione

Revisione	Andamenti / Modifiche	Responsabile modifica	Data
00	Entesa / Prima Versione	E. Moscatelli	31.07.2015
01	Modifiche / Aggiornamenti	E. Moscatelli	06.08.2015
02	Annotazioni BBT / Osservazioni BBT	E. Moscatelli	30.11.2015
03	Annotazioni BBT vom 15.12.2015 / Osservazioni BBT dal 15.12.2015	E. Moscatelli	14.01.2016
04			
05			

**Ausbau Eisenbahnstrecke München-Verona
BRENNER BASISTUNNEL**
Ausführungsprojekt

Potenziamento asse ferroviario Monaco - Verona
GALLERIA DI BASE DEL BRENNERO
Progetto Esecutivo

Sub-Bauleitungs Hauptbauwerke Eisackunterquerung
Sublotto di costruzione Opere Principali Sottotraversamento Isarco

Fachbereich: 06 - Progettazione delle opere
Thema: Pozi di attacco sottotraversamento Isarco

Lageplan und Längsschnitt: Planimetria e sezione longitudinale
Bauphase: Pozi BDN e BDS Bin. Dispari

	Bearbeiter / Elaborato: 14.01.2016, E. Moscatelli Geprüft / Verificato: 14.01.2016, G. Guiducci Freigegeben / Autorizzato: 14.01.2016, N. Maschio Genehmigt / Vista BBT_RUP: A. Lombardi
--	---

Massstab / Scala: 1:200

Projekt: vpr / da	54+015	Bau: vpr / da	54+015	Status: Dokument /
Ordnung: ba / a	56+100	Ordnung: ba / a	56+100	Status: Dokument /
Projekt: ba / a	56+100	Projekt: ba / a	56+100	Status: Dokument /
Blatt: L01	Entwurf	Blatt: L01	Entwurf	Status: Dokument /
Blatt: L02	Entwurf	Blatt: L02	Entwurf	Status: Dokument /
Blatt: L03	Entwurf	Blatt: L03	Entwurf	Status: Dokument /

02 H71 AF 002 06 07 026.00 B0115 03226 4A9 03