



**INTERCONNESSIONE BINARIO PARI
PROFILO LONGITUDINALE**
SCALA 1:200

**INTERCONNESSIONE BINARIO PARI
PROFILO LONGITUDINALE**
SCALA 1:200

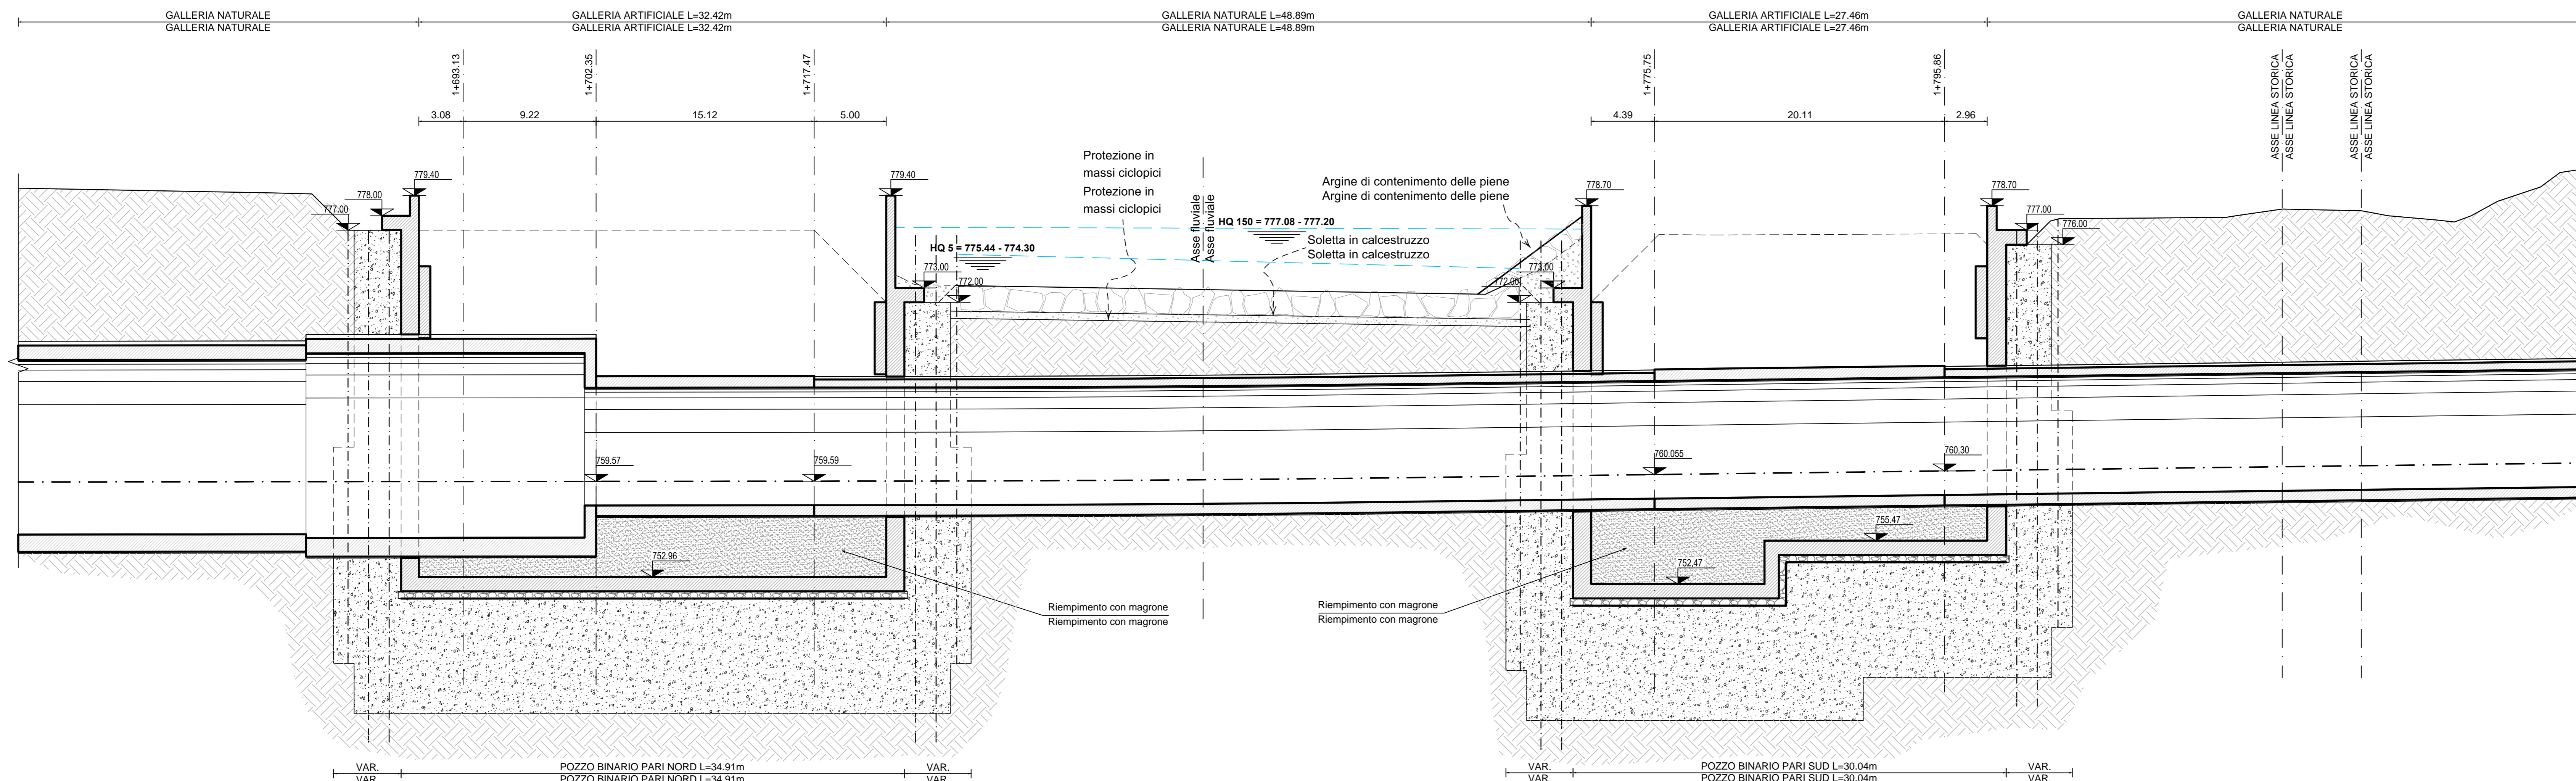

**BINARIO PARI
STRALCIO PLANIMETRICO**
SCALA 1:200

**BINARIO PARI
STRALCIO PLANIMETRICO**
SCALA 1:200

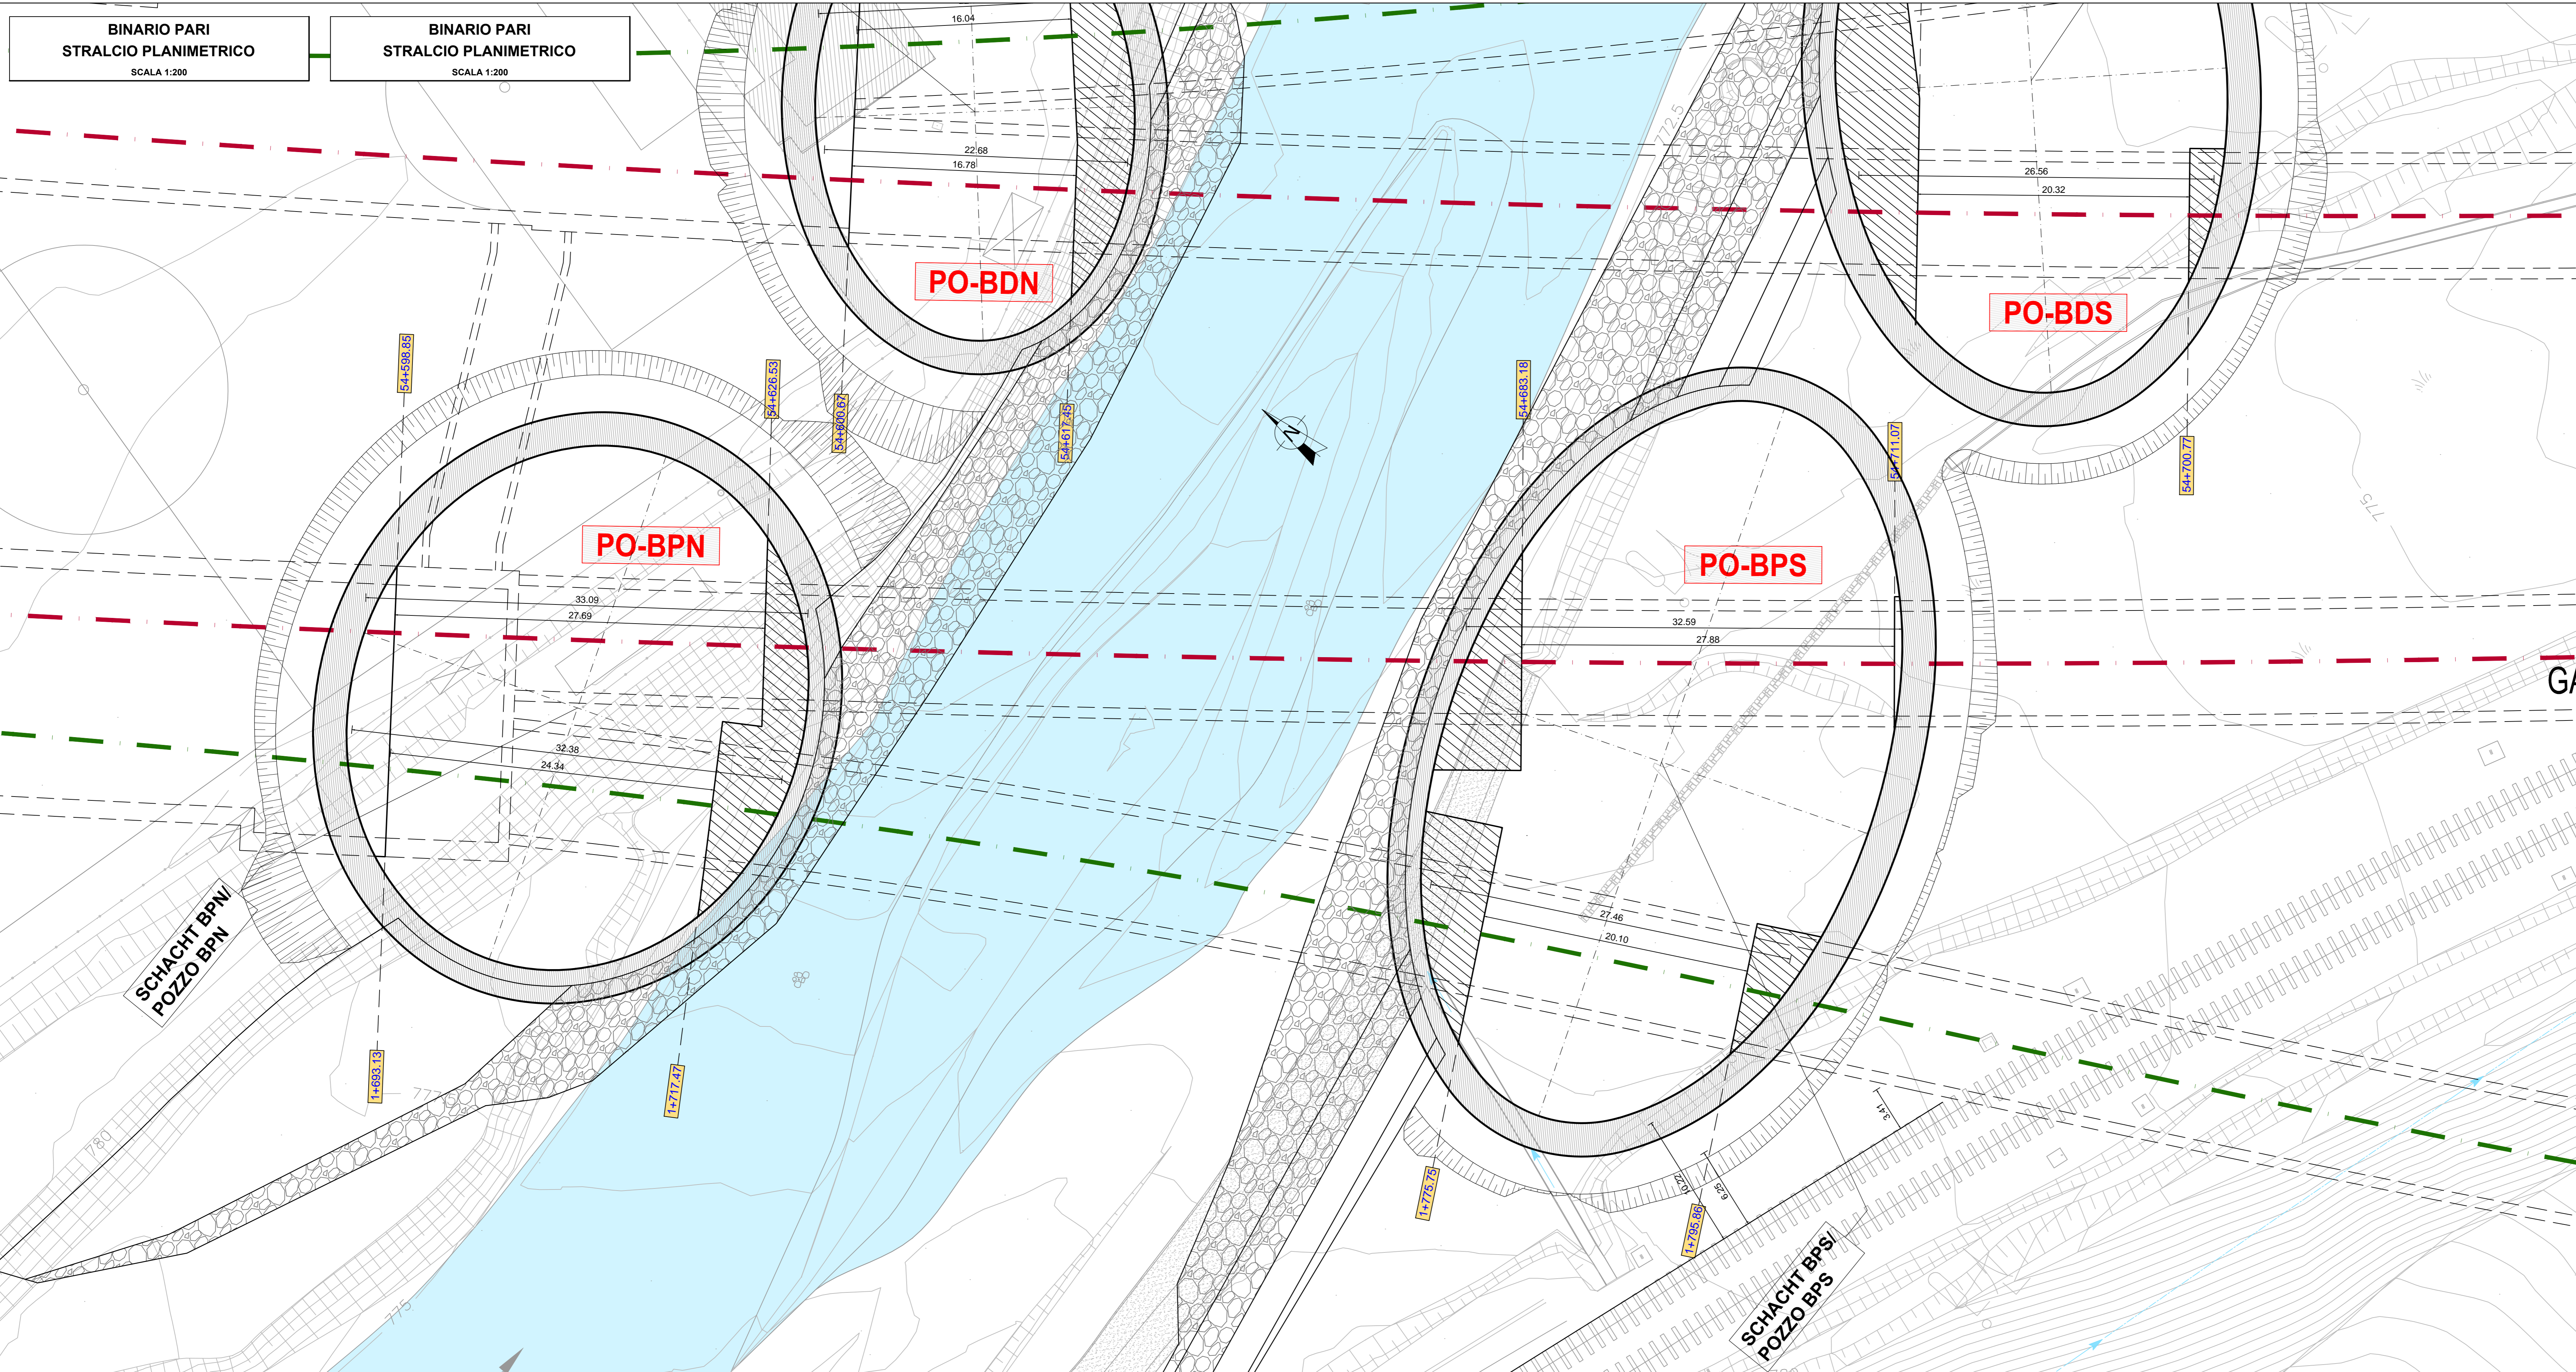

Bearbeitungsstand
Stato di elaborazione

Revisione	Revisione	Andamenti Modifiche	Responsabile	Data
00	Entrevista / Prima Versione		E. Moscatelli	06.08.2015
01	Annotazioni BBT/Osservazioni BBT		E. Moscatelli	30.11.2015
02	Annotazioni BBT vom 15.12.2015/Osservazioni BBT del 15.12.2015		E. Moscatelli	14.01.2016
03				
04				
05				

**Ausbau Eisenbahnstrecke München-Verona
BRENNER BASISTUNNEL**
Ausführungsprojekt

Potenziamento asse ferroviario Monaco - Verona
GALLERIA DI BASE DEL BRENNERO
Progetto Esecutivo

Sub-Bauleos Hauptbauwerke Eisackunterquerung
Sublotto di costruzione Opere Principali Sottotraversamento Isarco

Fachbereich: 06 - Bauwerksplanung
Thema: Anfahrtschächte Unterführung Eisack

Dokumententitel: Lageplan und Längsschnitt
Titel: Schächte BPN und BPS Verbindung Gleis 2 - Bauphase

Setore: 06 - Progettazione delle opere
Titolo: Pozzi di attacco sottotraversamento Isarco
Tipo documento: Planimetria e sezione longitudinale
Fase costruzione: Pozi BPN e BPS Bin. Int.Pari

Autore / Elaboratore	Elaboratore / Elaboratore	Elaboratore / Elaboratore	Elaboratore / Elaboratore
ISARCO	STRABAG	COLLINI	GPingegneria
Elaborato / Elaborato	Elaborato / Elaborato	Elaborato / Elaborato	Elaborato / Elaborato
14.01.2016	14.01.2016	14.01.2016	14.01.2016
E. Moscatelli	G. Guadagni	N. Merello	A. Lombardi

Progetto: 02 H71 AF 002 06 07 029.00 B0115 03229 4A9 02