


**INTERCONNESSIONE BINARIO PARI**  
**PROFILO LONGITUDINALE**

SCALA 1:200

**INTERCONNESSIONE BINARIO PARI**  
**PROFILO LONGITUDINALE**

SCALA 1:200

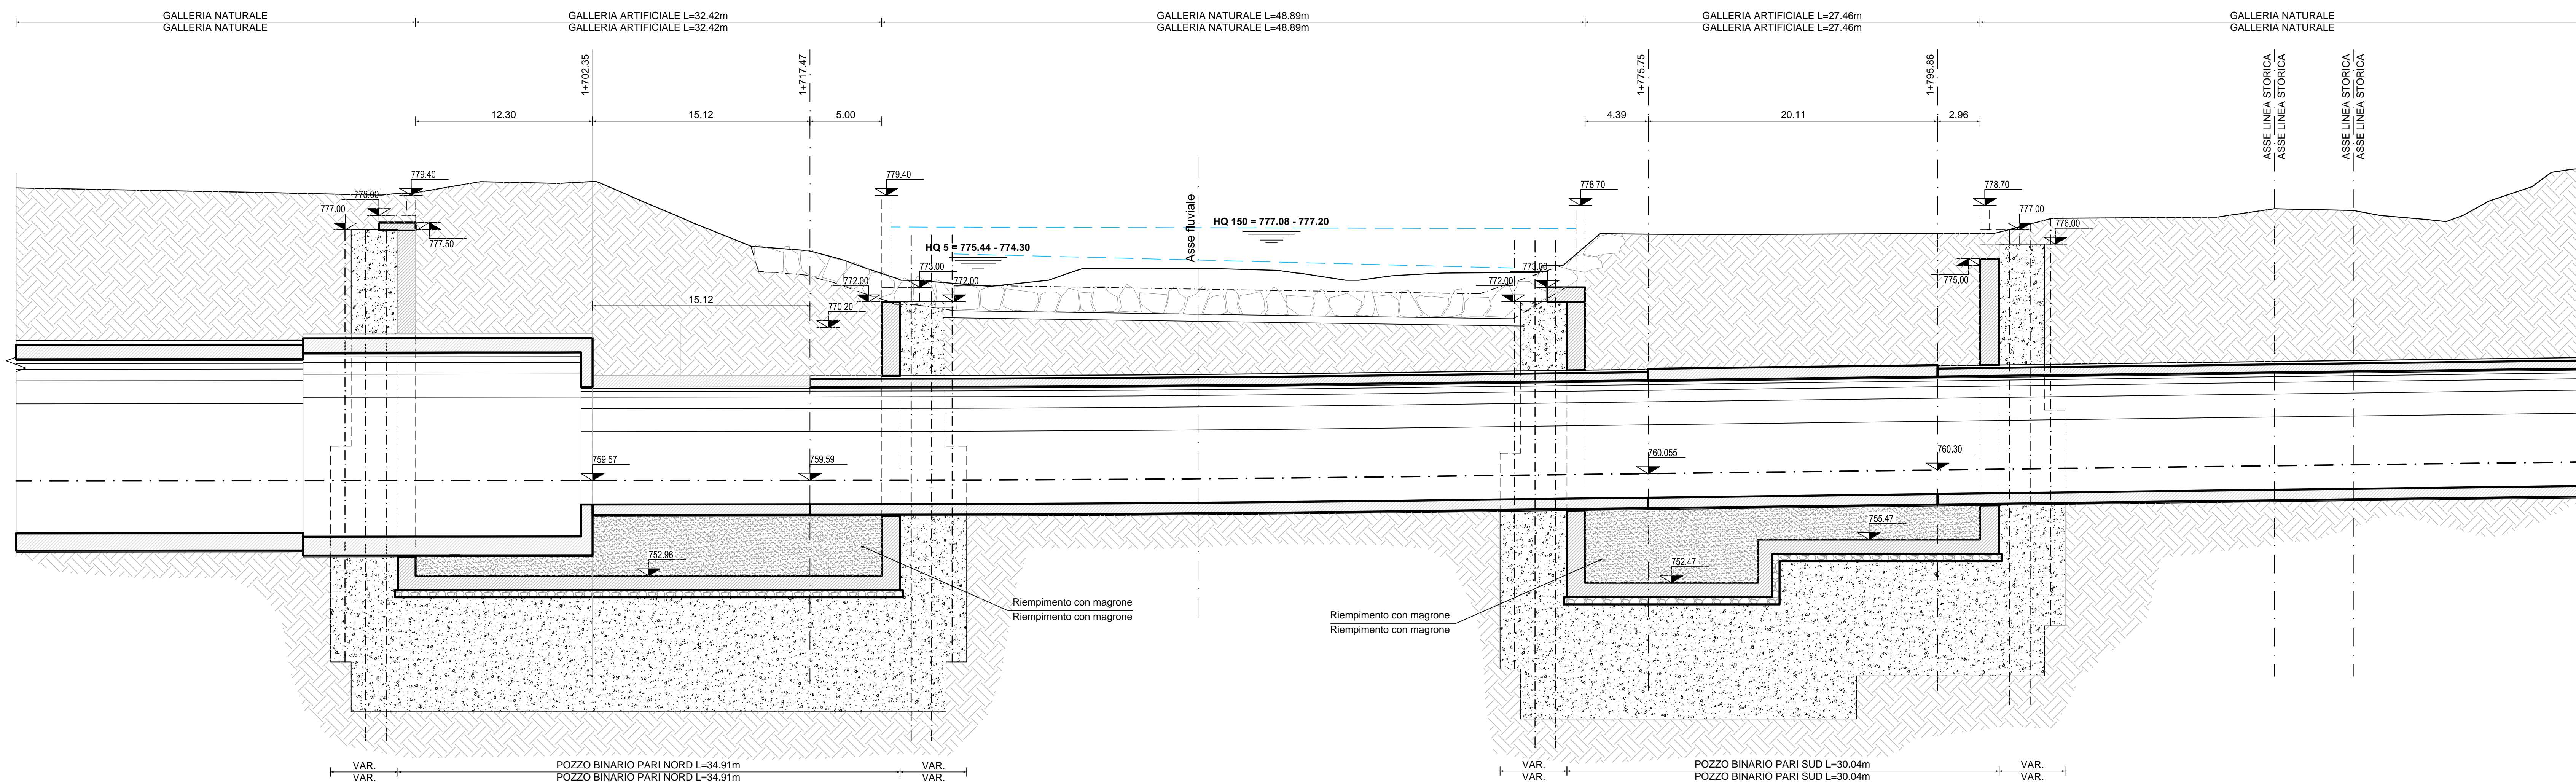


**BINARIO PARI**  
**STRALCIO PLANIMETRICO**

SCALA 1:200

**BINARIO PARI**  
**STRALCIO PLANIMETRICO**

SCALA 1:200

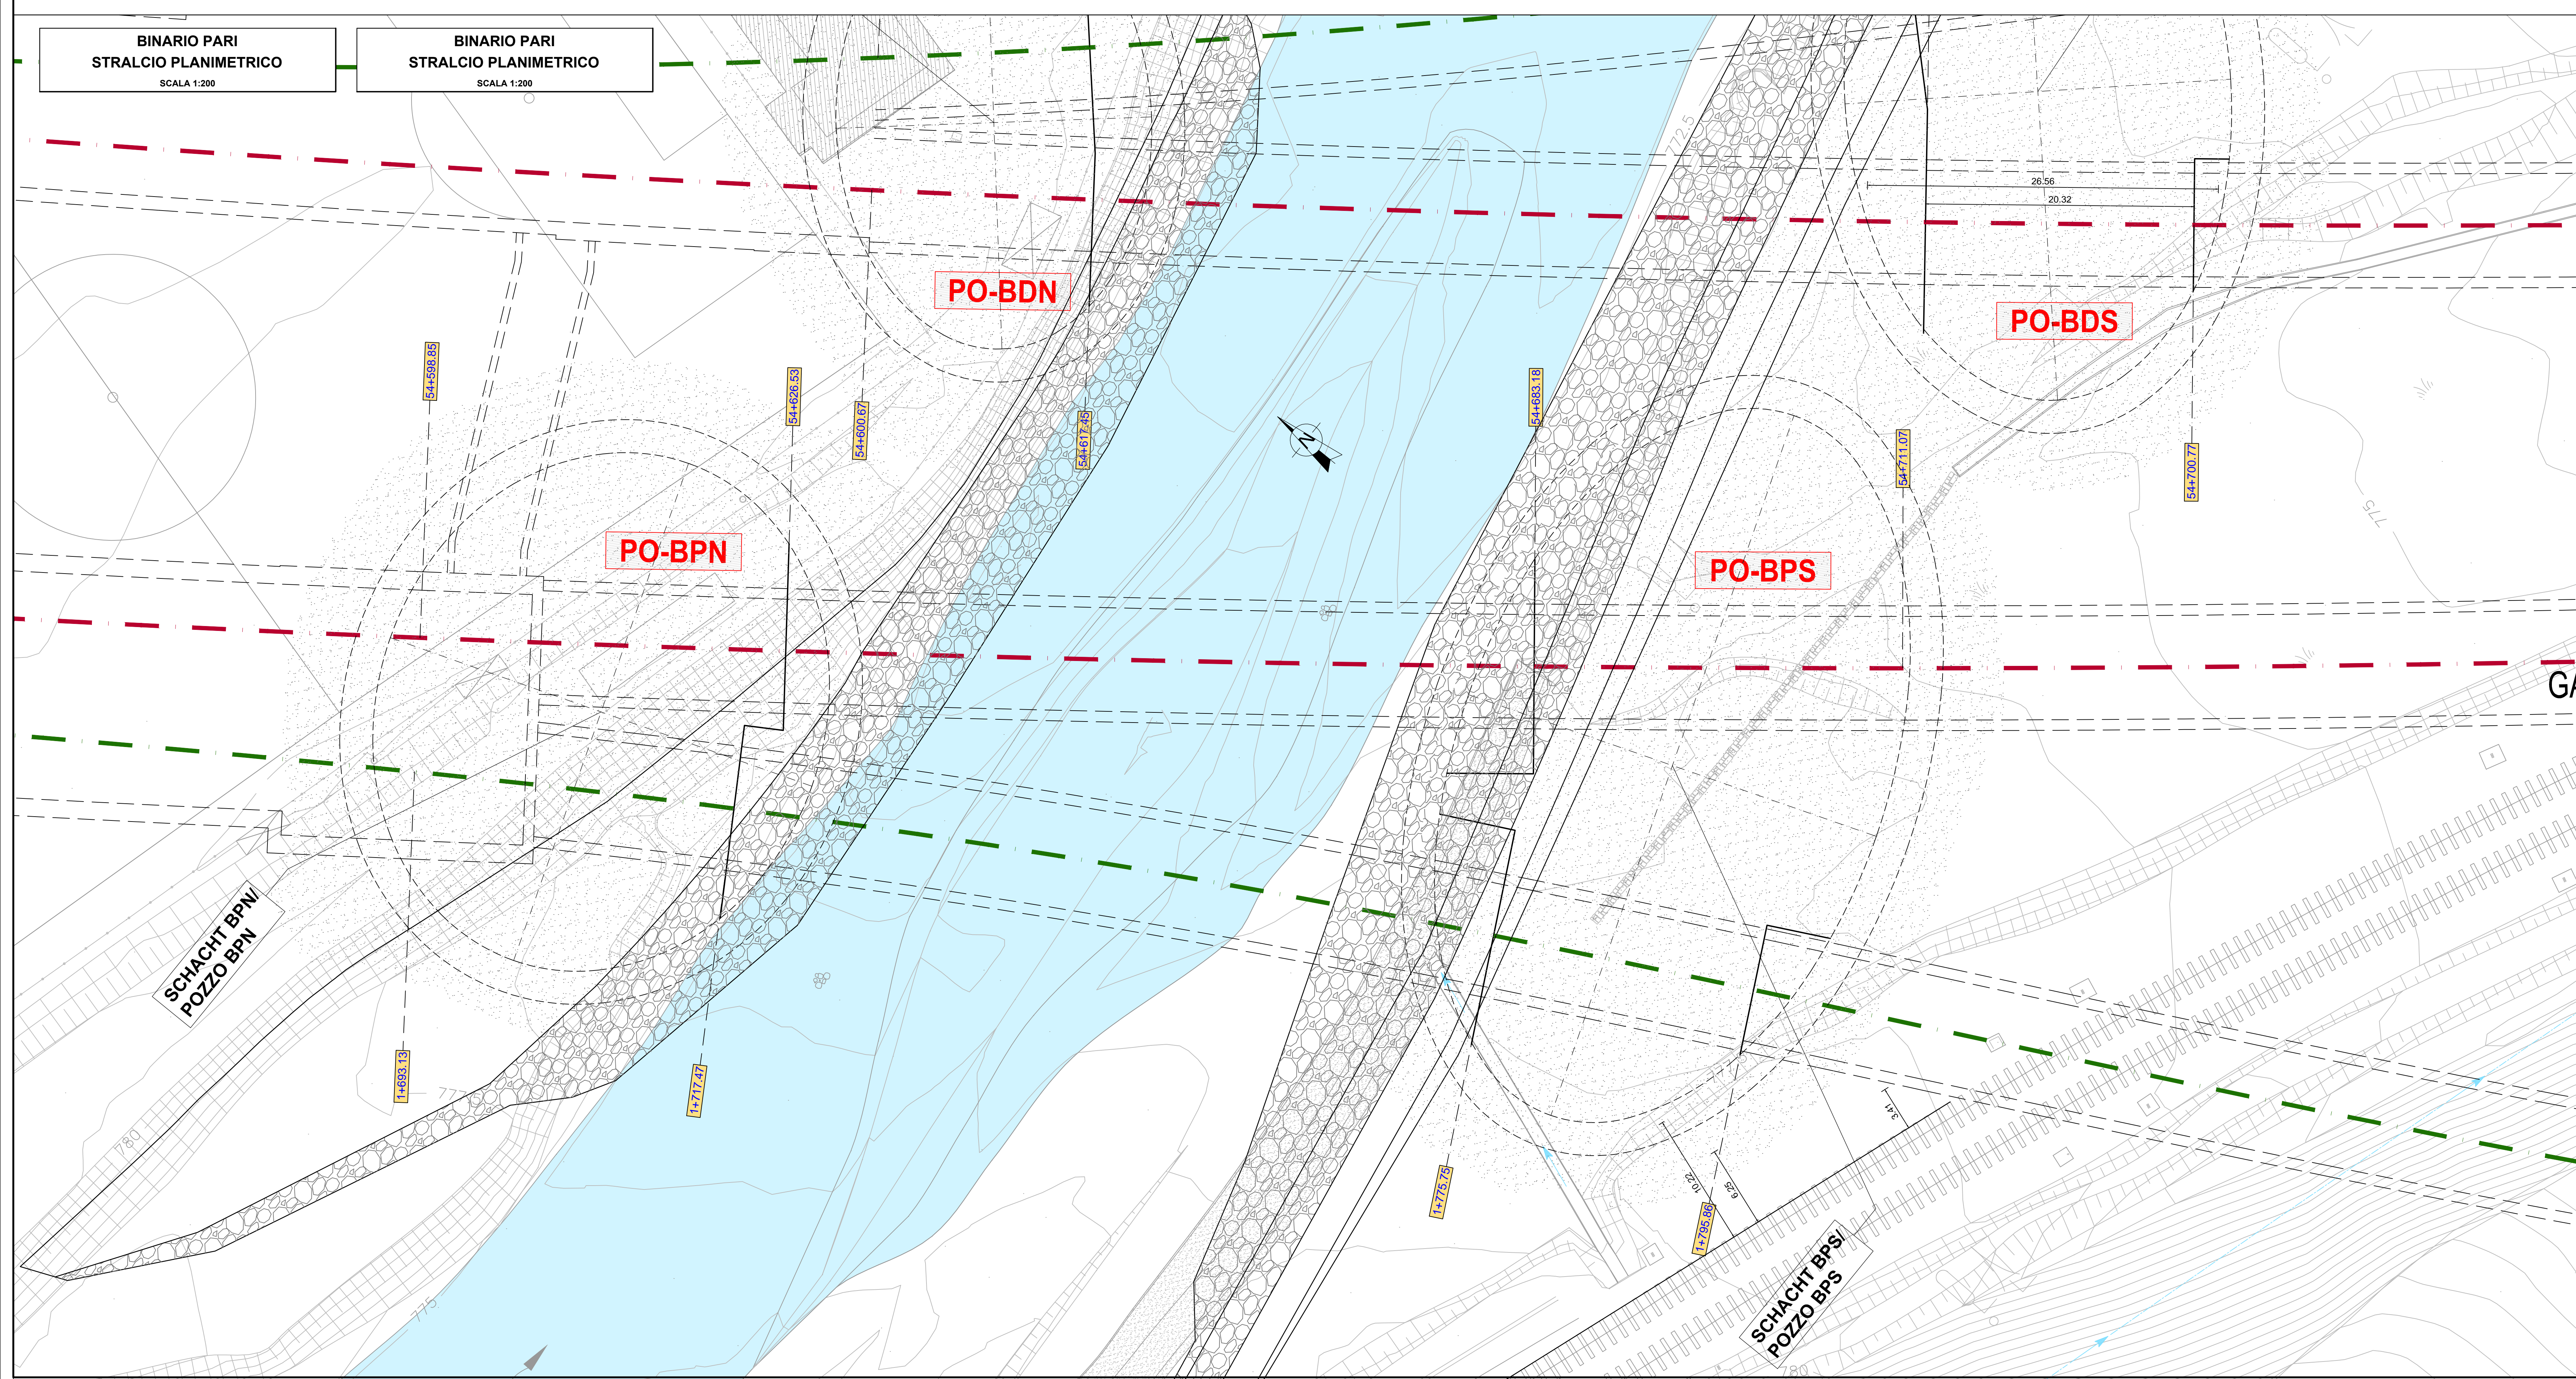

**Bearbeitungsstand**  
**Stato di elaborazione**

Revision	Revisione	Andänderungen	Modifiche	Verantwortlicher	Änderung	Responsible	Modifica	Datum	Data
00	Entwurf / Prima Versione			E. Moscatelli				06.08.2015	
01	Anmerkungen BBT/Observationen BBT			E. Moscatelli				30.11.2015	
02	Anmerkungen BBT vom 15.12.2015/Observationen BBT del 15.12.2015			E. Moscatelli				14.01.2016	
03									
04									
05									

**Ausbau Eisenbahnachse München-Verona**  
**BRENNER BASISTUNNEL**  
Ausführungsprojekt

Potenzialasse der Eisenbahn München - Verona  
**GALLERIA DI BASE DEL BRENNERO**  
Progetto Esecutivo

**Sub-Baulos Hauptbauwerke Eisackunterquerung**  
**Sublotto di costruzione Opere Principali Sottotraversamento Isarco**

Fachbereich: 06 - Bauwerksplanung  
Thema: Anfahrtsschächte Unterführung Eisack  
Dokumententyp: Lageplan und Längsschnitt  
Titel: Schächte BPN und BPS Verbindung Gleis 2 - Endgültige Fertigstellung

Sektor: 06 - Progettazione delle opere  
Titolo: Pozzi di attacco sottotraversamento Isarco  
Tipo documento: Planimetria e sezione longitudinale

Elaborato da: G. Guiducci  
Verificato da: N. Masato  
Gestito da: A. Lombardi

Massstab / Scala: 1:200

Projekt / Progetto: 02 H71 AF 002  
Blatt / Foglio: 06  
Datum / Data: 07.03.2016