



**INTERCONNESSIONE BINARIO DISPARI**  
**PROFILO LONGITUDINALE**  
SCALA 1:200

**INTERCONNESSIONE BINARIO DISPARI**  
**PROFILO LONGITUDINALE**  
SCALA 1:200

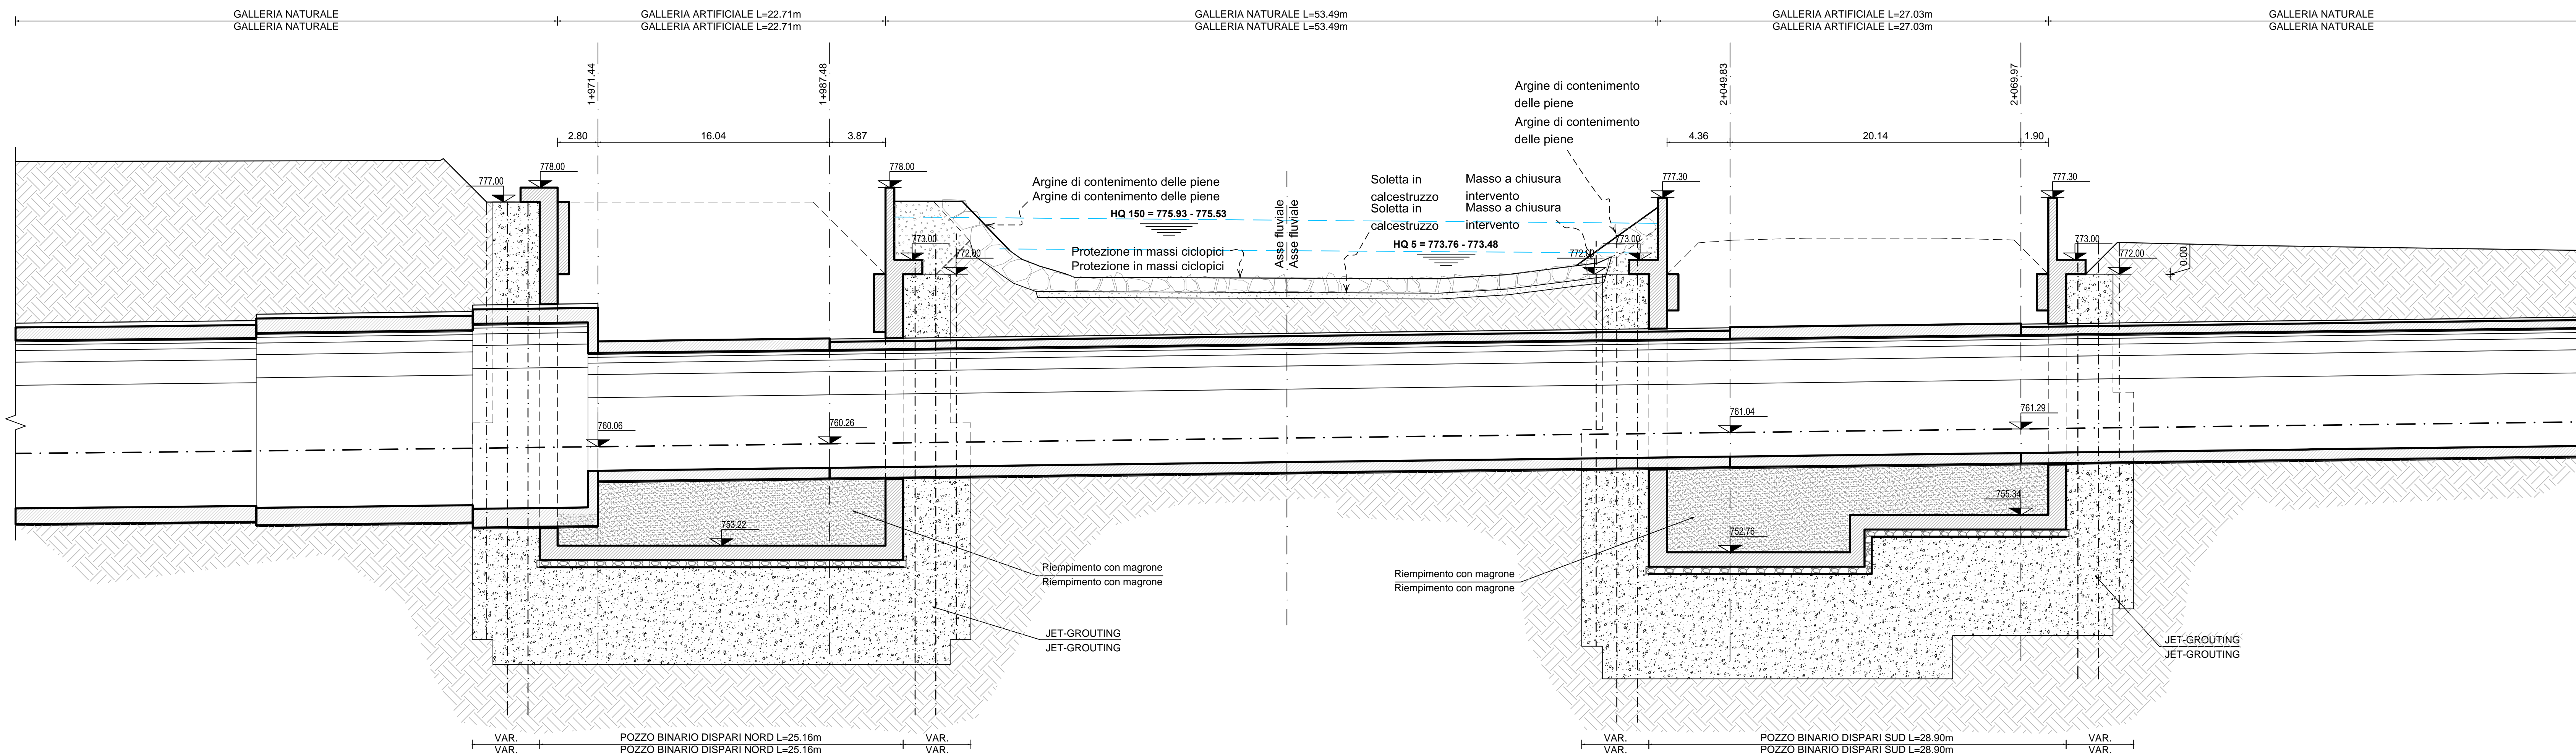

**INTERCONNESSIONE BINARIO DISPARI**  
**STRALCIO PLANIMETRICO**  
SCALA 1:200

**INTERCONNESSIONE BINARIO DISPARI**  
**STRALCIO PLANIMETRICO**  
SCALA 1:200

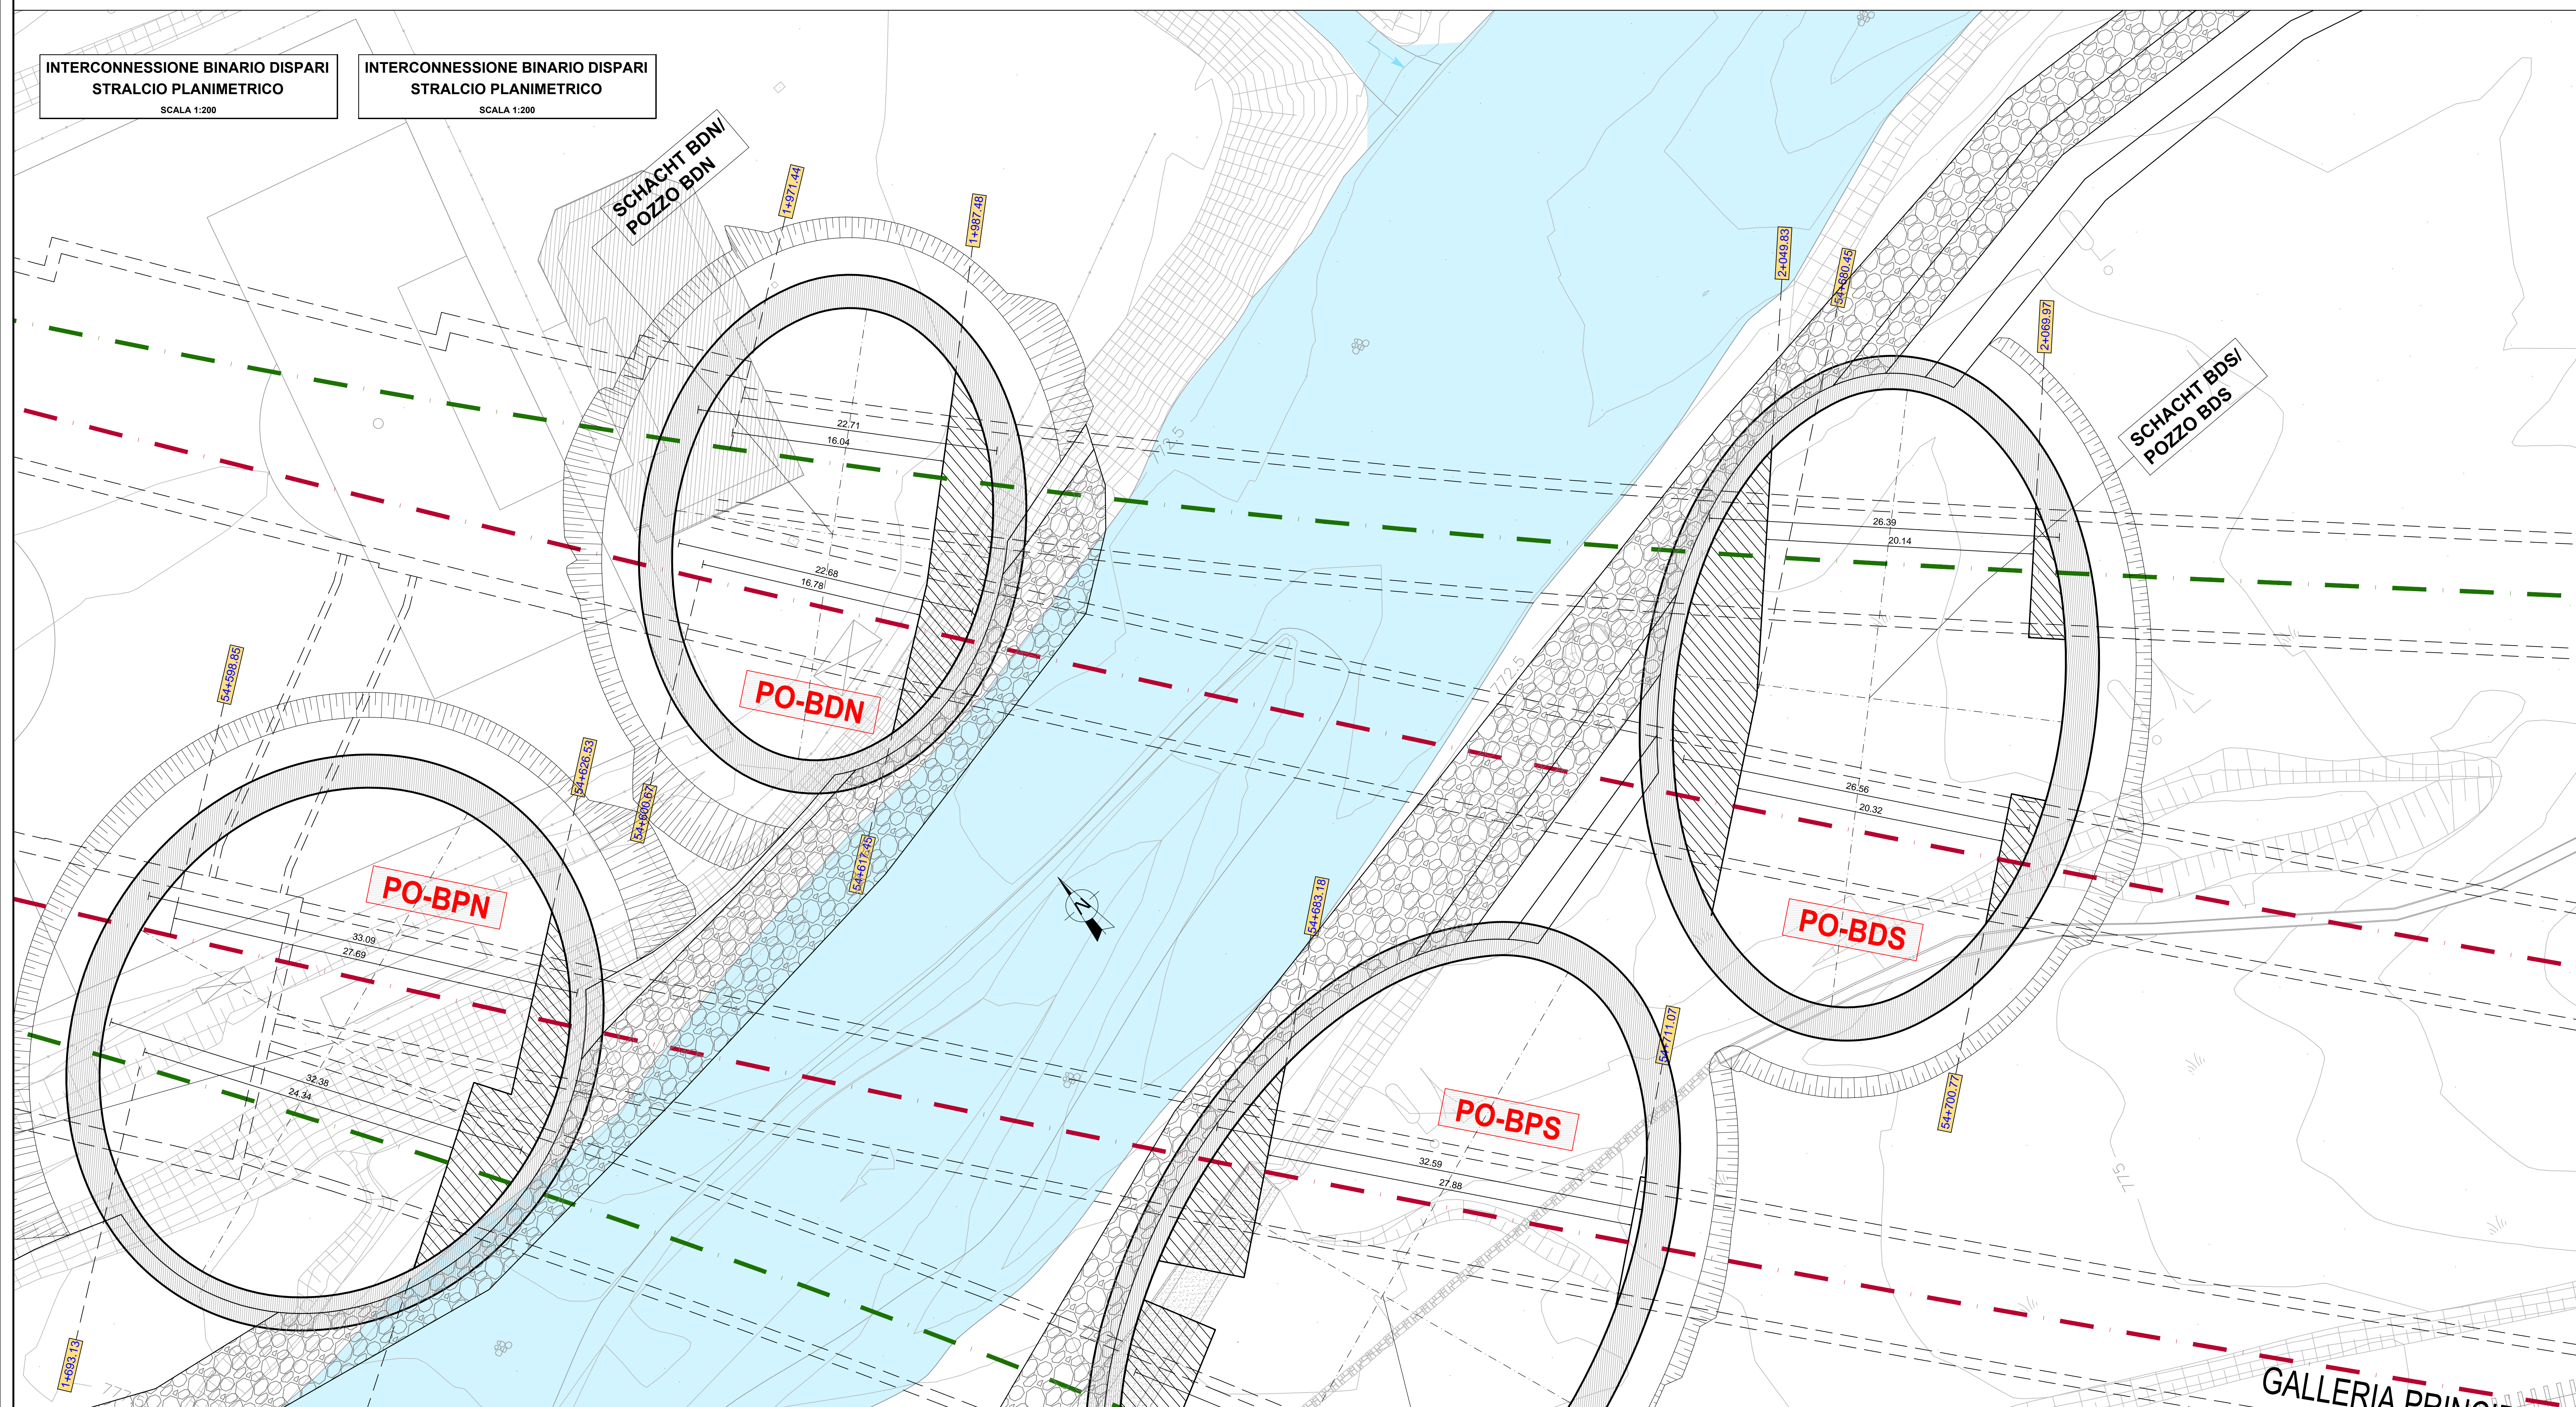

**Bearbeitungsstand**  
**Stato di elaborazione**

Revisione	Modifiche	Responsabile modifica	Data
00	Emersione / Prima Versione	E. Moscatelli	31.07.2015
01	Andamento/Aggiornamento	E. Moscatelli	06.08.2015
02	Annotazioni BBT/Osservazioni BBT	E. Moscatelli	30.11.2015
03	Annotazioni BBT con 15.12.2015/Osservazioni BBT del 15.12.2015	E. Moscatelli	14.01.2016
04			
05			

**Ausbau Eisenbahnstrecke München-Verona**  
**BRENNER BASISTUNNEL**  
Ausführungsprojekt

Potenziamento asse ferroviario Monaco - Verona  
**GALLERIA DI BASE DEL BRENNERO**  
Progetto Esecutivo

**Sub-Baulos Hauptbauwerke Eisackunterquerung**  
Sublotto di costruzione Opere Principali Sottotraversamento Isarco

Fachbereich: 06 - Bauwerksplanung  
Thema: Pozi di attacco sottoattraversamento Isarco

Dokumententyp: Lageplan und Längsschnitt  
Titel: Schächte BDN und BDS

02 H71 AF 002 06 07 032.00 B0115 03232 4A9 03