
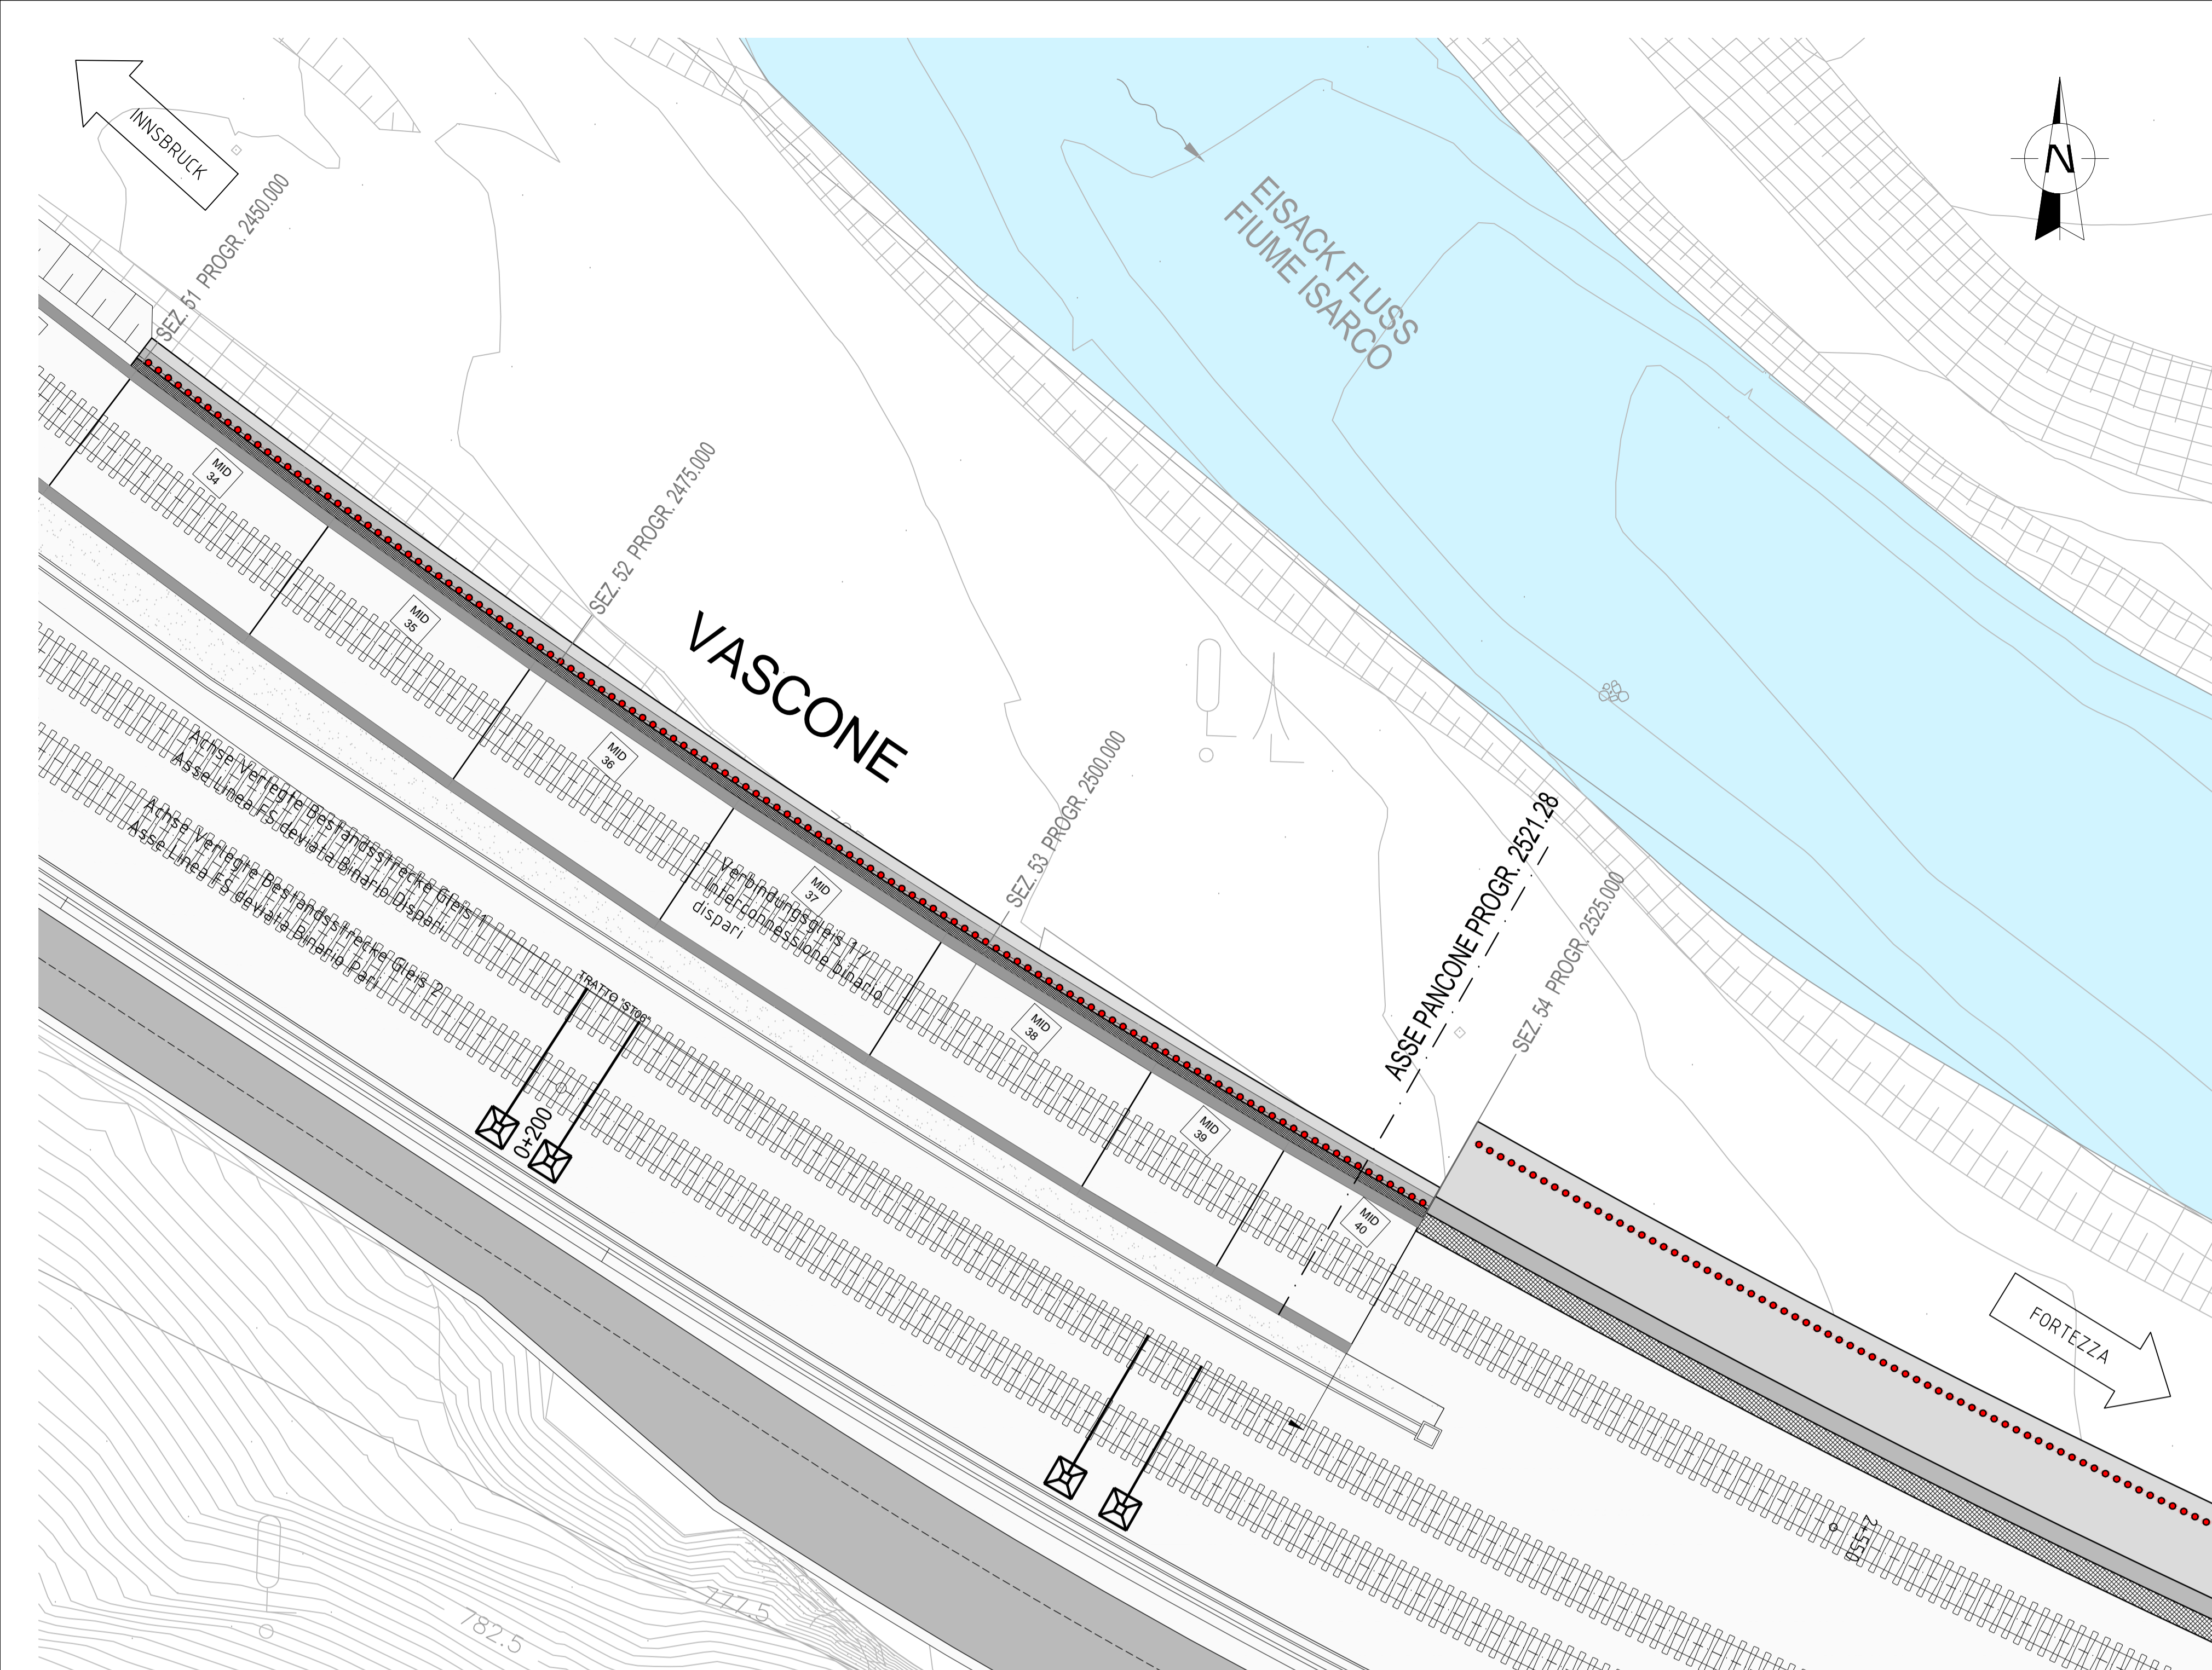
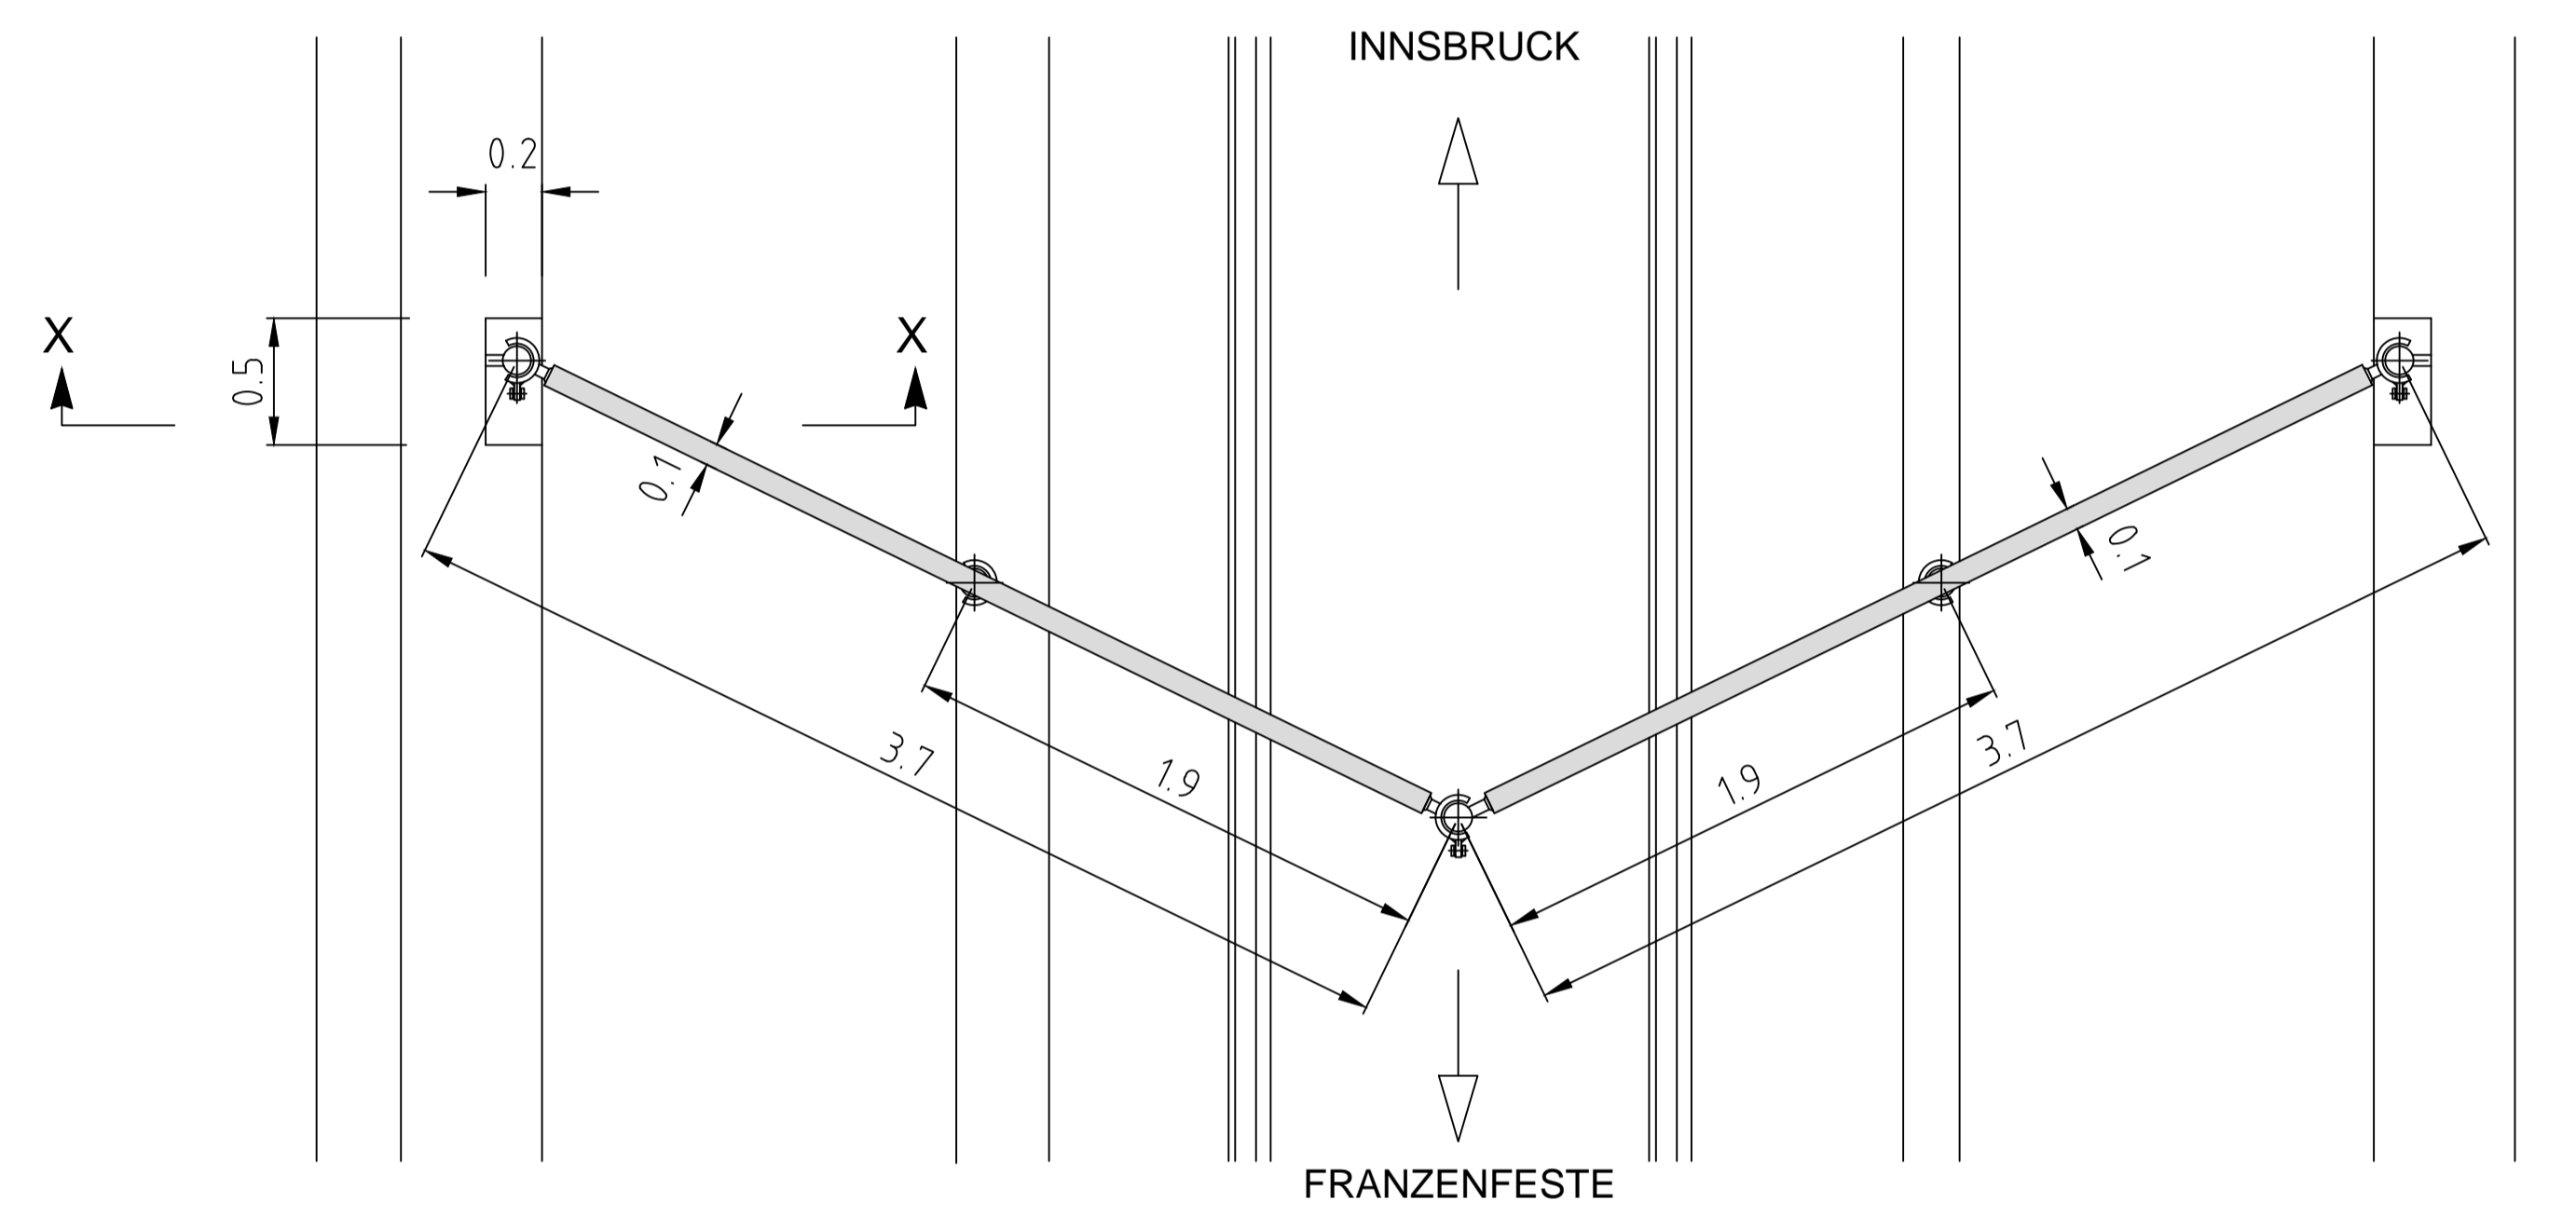
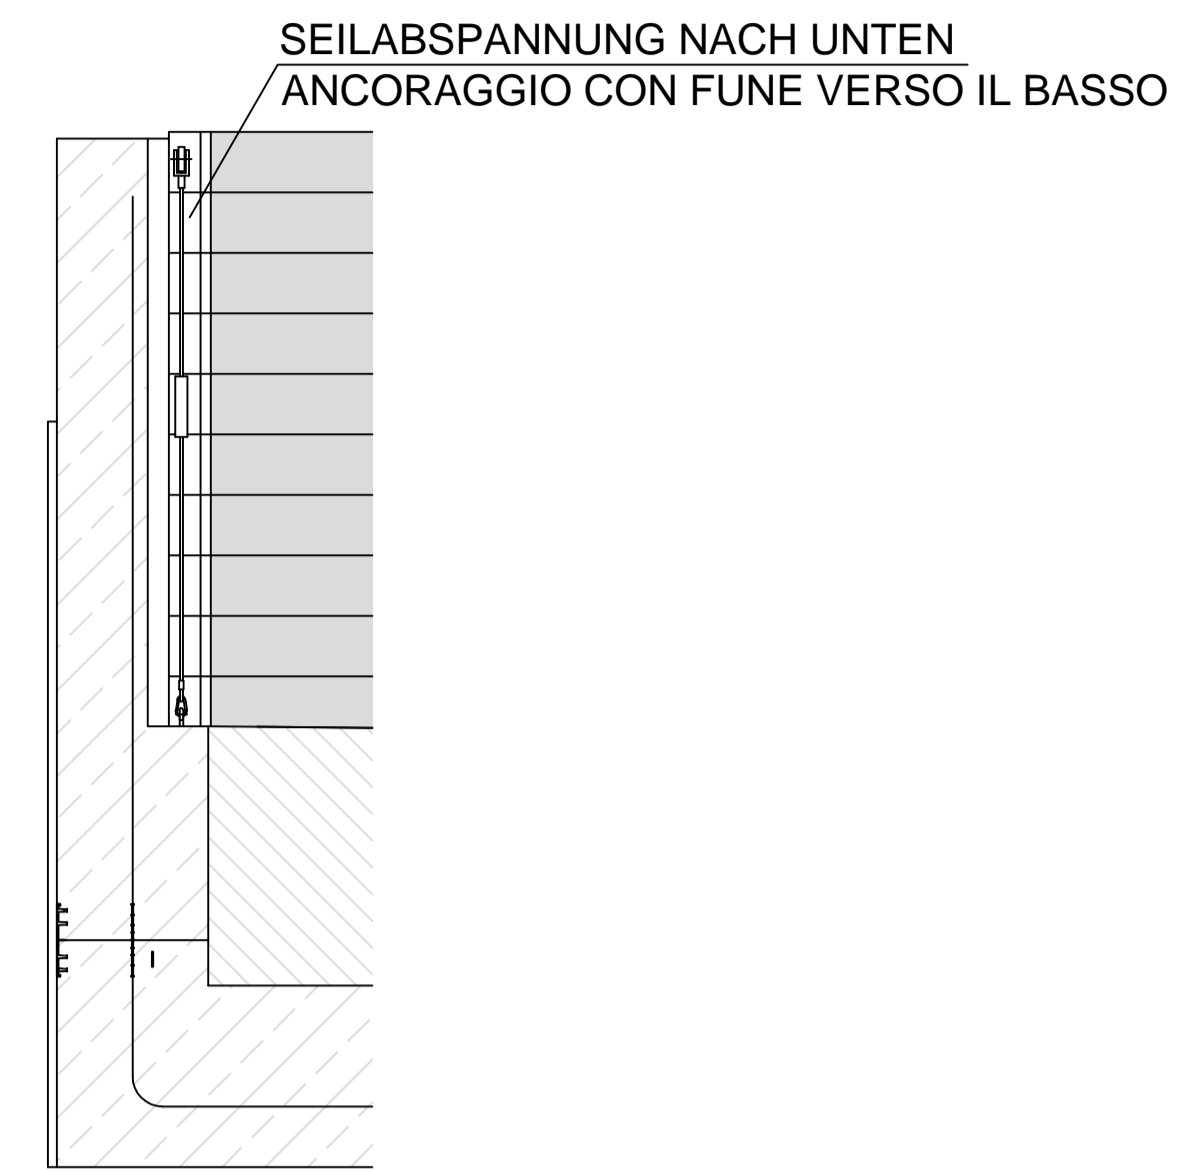


IMPIANTO DI PANCONE
INTERCONNESSIONE BINARIO DISPARI
(SOLO PREDISPOSIZIONE)


SCHNITT /
SEZIONE X-X

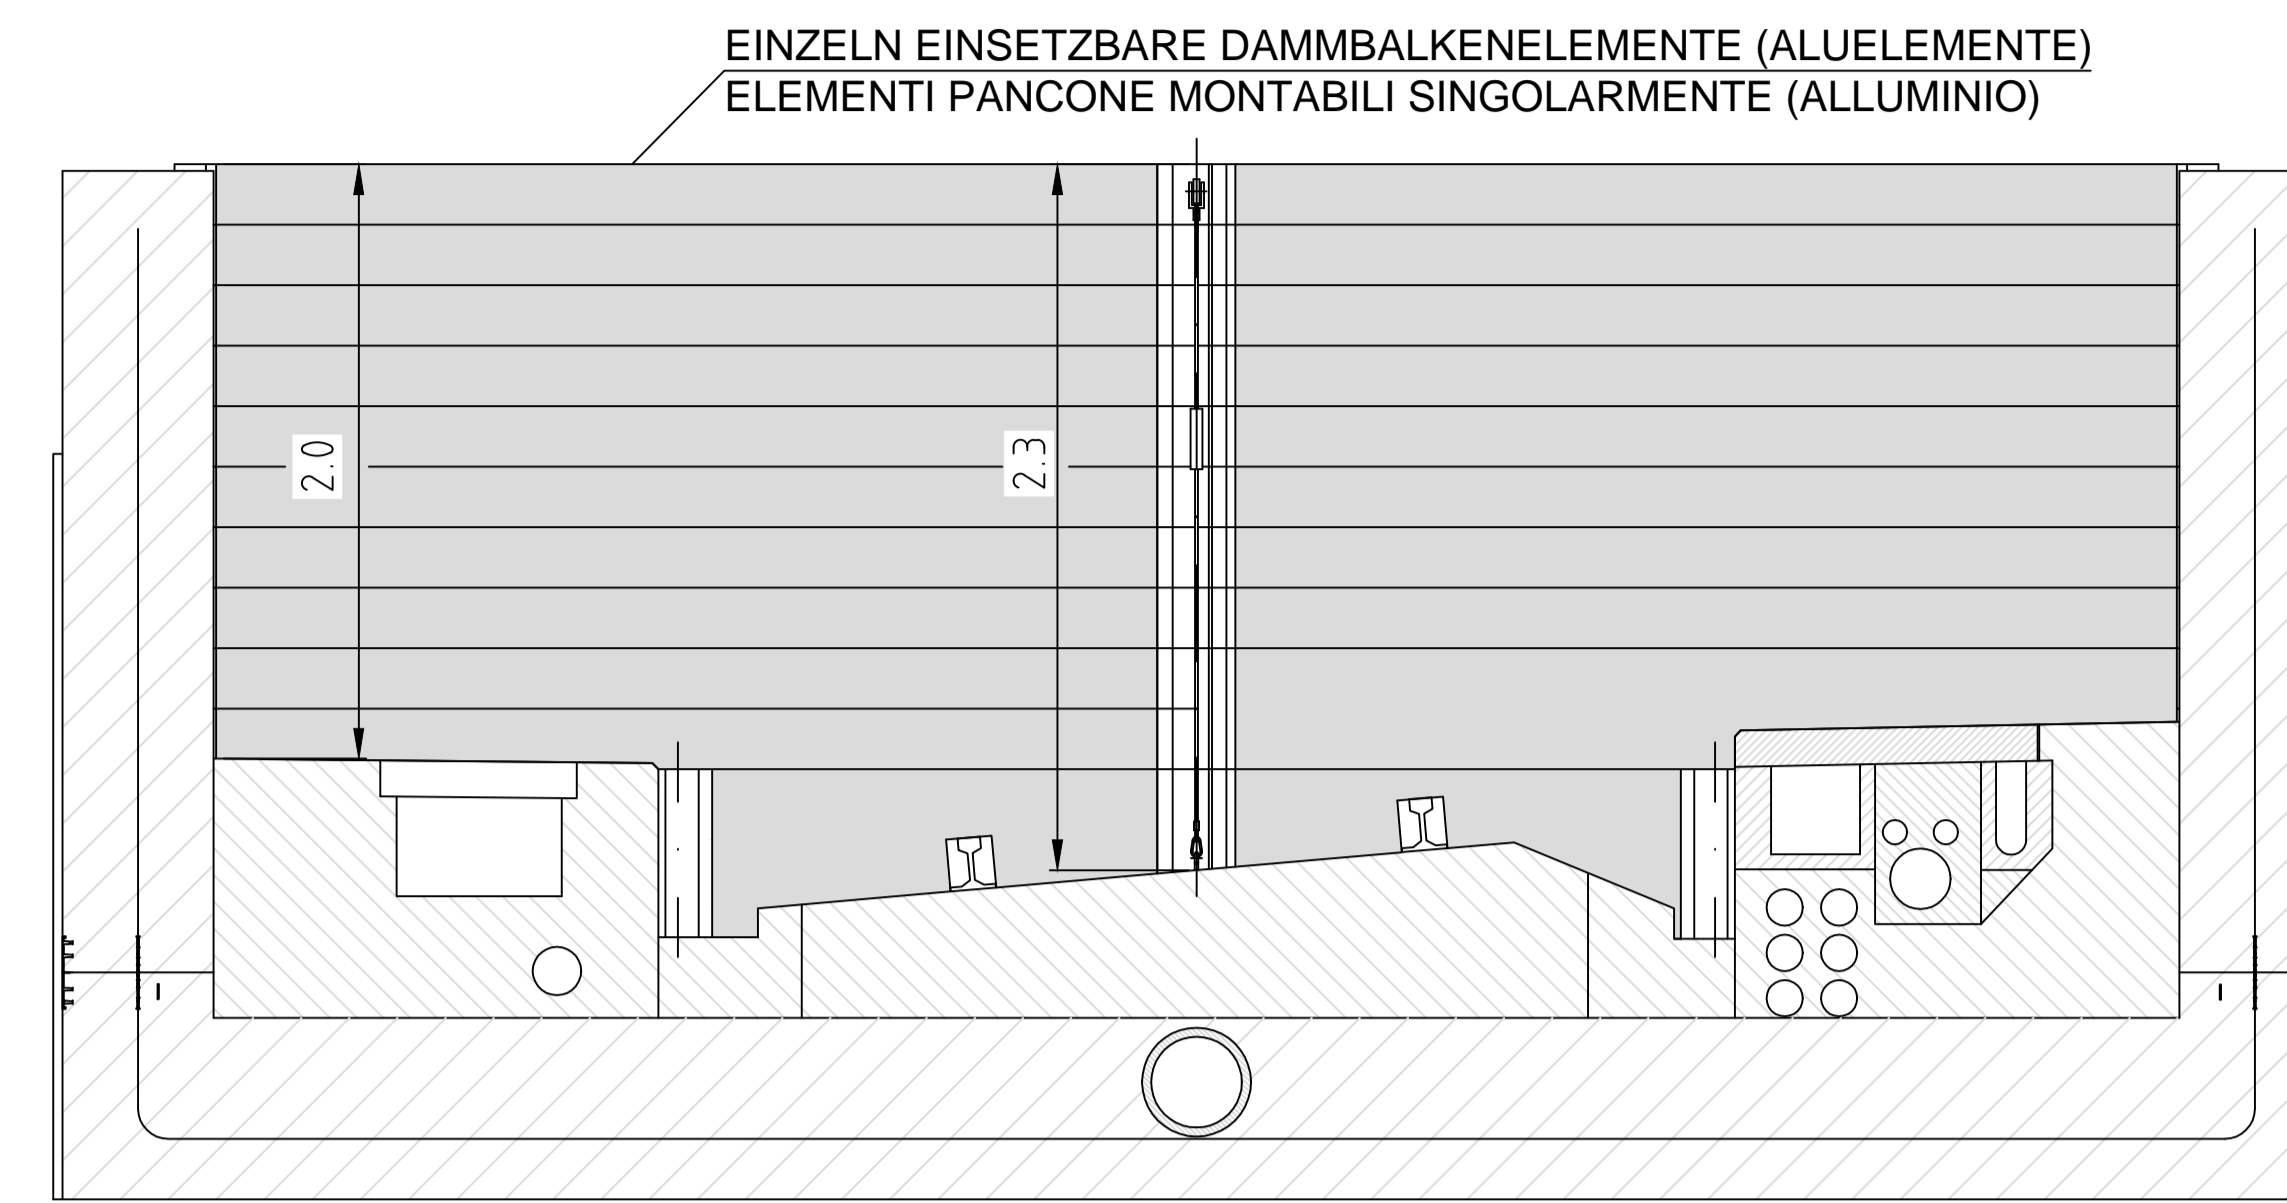


STRALCIO PLANIMETRICO 1:200

CARPENTERIE BLOCCO MID 40
SCHALPLAN BLOCK MID 40


PIANTA 1:50
GRUNDRISS 1:50

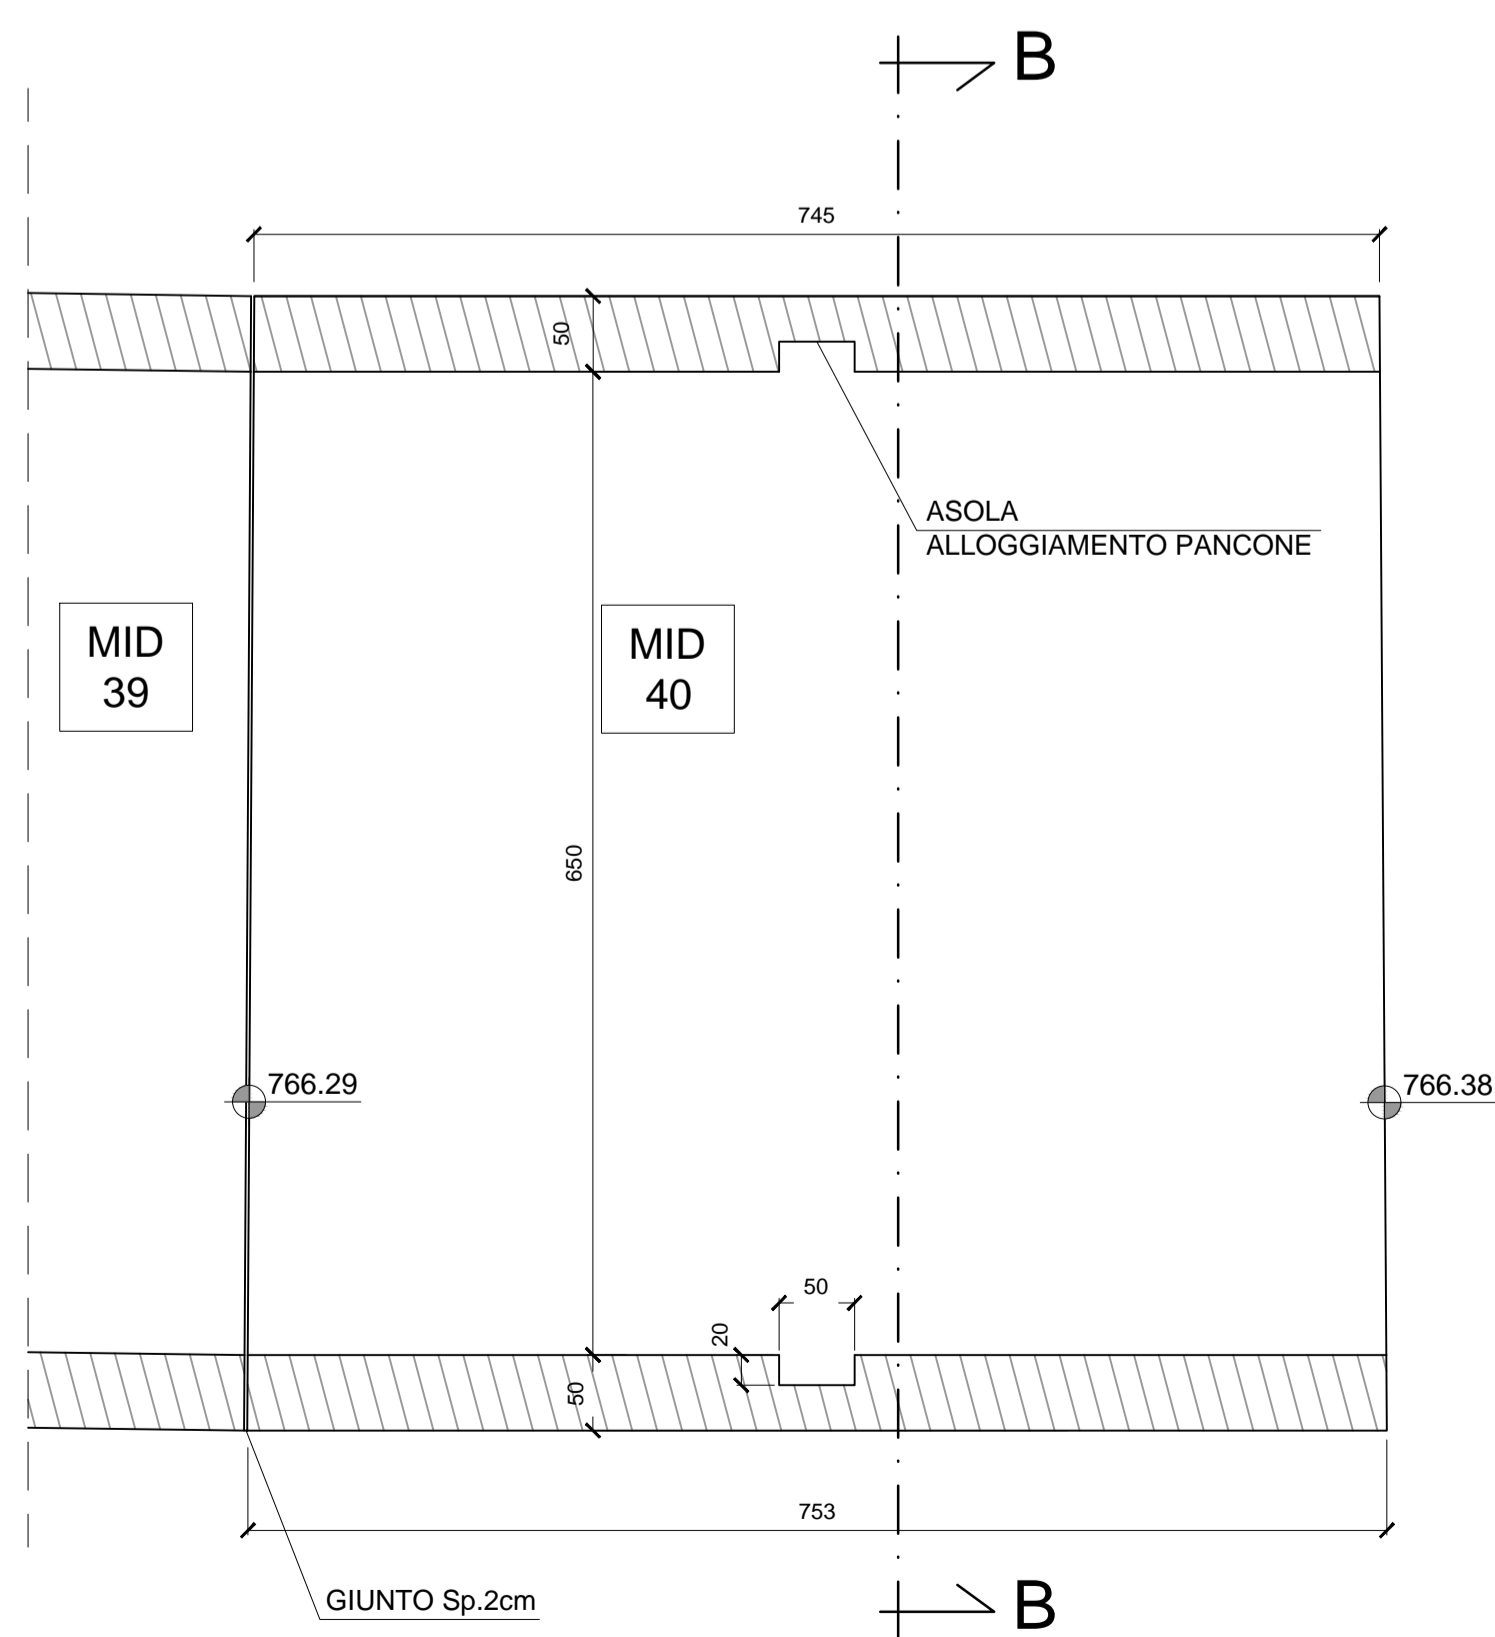

SEZIONE A-A 1:50
SCHNITT A-A 1:50

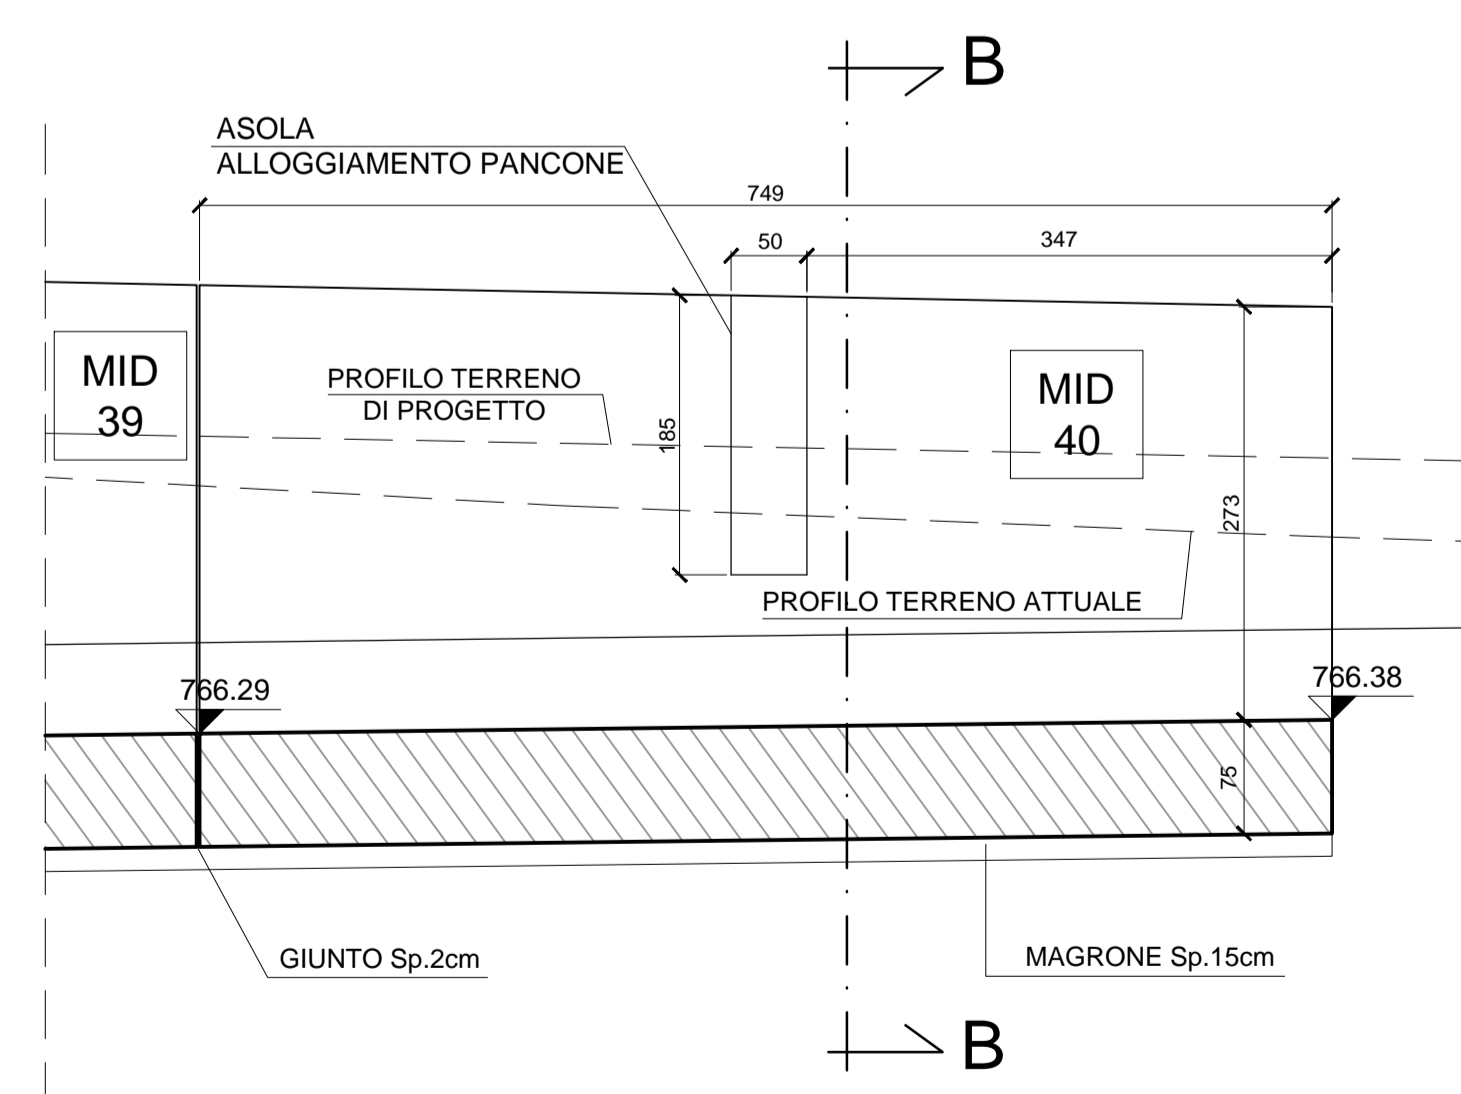

SEZIONE B-B 1:50
SCHNITT B-B 1:50

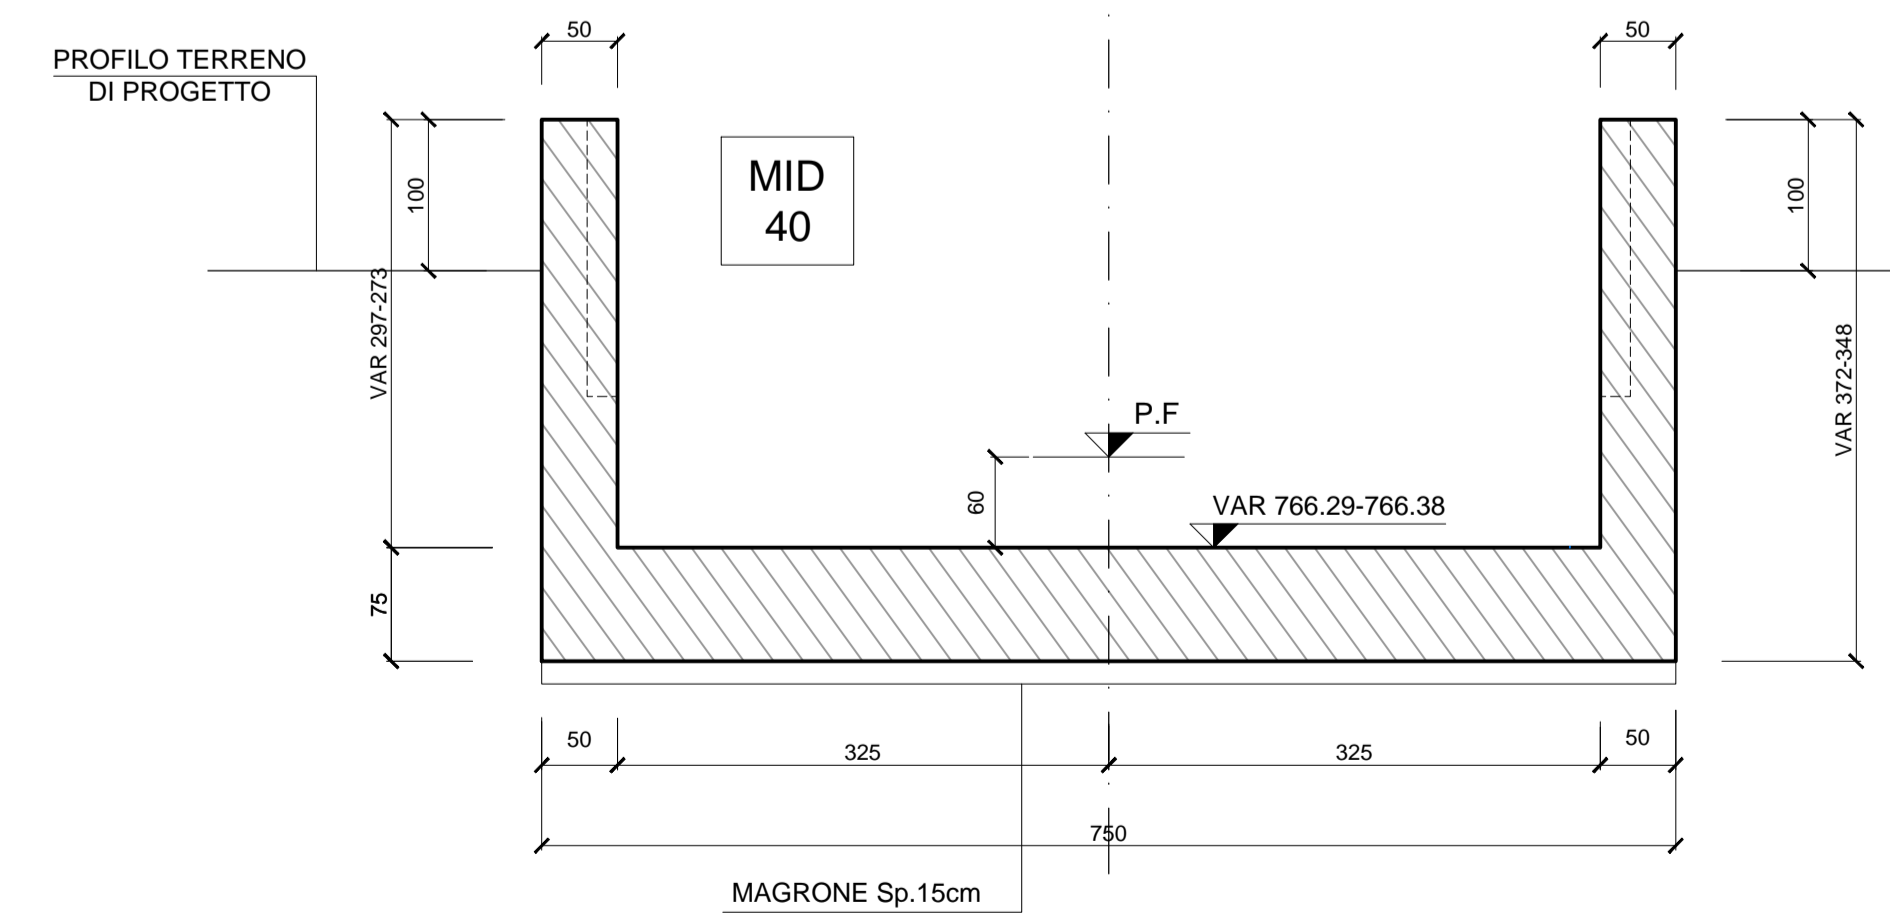

Bearbeitungsstand Stato di elaborazione				
Revision	Revisions	Änderungen Modifiche	Verantwortlicher Änderung Responsabile modifica	Datum Data
00		Entwurf / Prima Versione	M. Rasmeth	06.08.2015
01		Anmerkungen BBT / Osservazioni BBT	M. Rasmeth	23.11.2015
02		Anmerkungen BBT vom 15.12.2015 / Osservazioni BBT del 15.12.2015	M. Rasmeth	14.01.2016
03				
04				
05				

**Ausbau Eisenbahnachse München-Verona
BRENNER BASISTUNNEL**
 Ausführungsprojekt

Potenziamento asse ferroviario Monaco - Verona
GALLERIA DI BASE DEL BRENNERO
 Progetto esecutivo

**Sub-Baulos Hauptbauwerke Eisackunterquerung
Sublotto di costruzione Opere Principali Sottoattraversamento Isarco**

Fachbereich 07 - Technische Anlagen / Ausrüstung	Settore 07 - Impianti tecnici / attrezzaggio
Thema Maschinentechnische Anlagen	Tema Impianti meccanici
Dokumentart Grundriss / Ansicht	Tipo documento Pianta / Prospetto
Titel Dammbalkenanlagen Verbindungstunnel Gleis 1	Titolo Impianto di pancone interconnessione binario dispari

Bearbeiter / Elaborato M. Rasmeth	Datum / Data 14.01.2016	Bearbeiter / Elaborato M. Rasmeth	Datum / Data 14.01.2016
Bearbeiter / Elaborato M. Rasmeth	Datum / Data 14.01.2016	Bearbeiter / Elaborato M. Rasmeth	Datum / Data 14.01.2016

Geprüft / Verificato
 14.01.2016
 D. Bonades

Freigegeben / Autorizzato
 14.01.2016
 N. Meistro

Gezeichnet BBT / Vero BBT_RUP
 A. Lombardi

Maßstab / Scala
 1:25

Projekt Kilometer / Chilometro 02	von / da H71	Blatt / Foglio AF	von / da 002	Blatt / Foglio 07	von / da 03	Blatt / Foglio 001.00	Status Dokument / Stato B0115 00777 2B3	02
---	-----------------	----------------------	-----------------	----------------------	----------------	--------------------------	---	----