


SEZIONE TIPO
REGELQUERSCHNITT


scala/Masstab 1:100

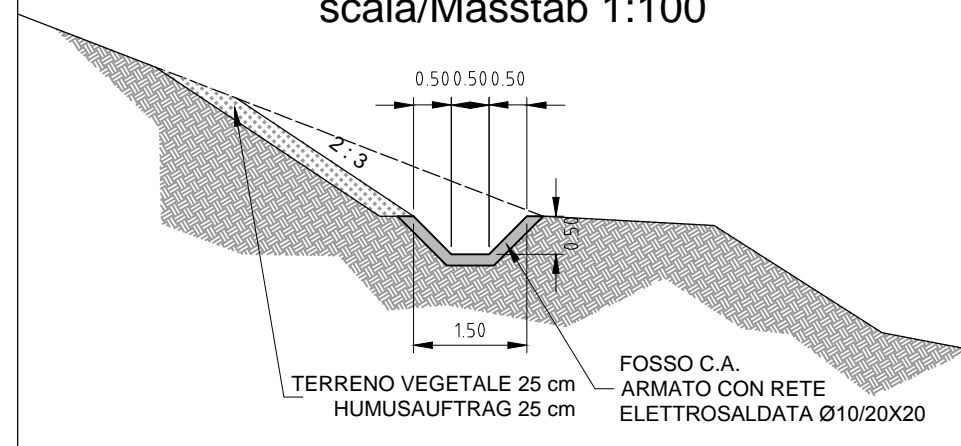

SEZIONI TRASVERSALI
QUERSCHNITTE

scala/Masstab 1:100

STRALCIO PLANIMETRICO / LAGEPLANAUSZUG

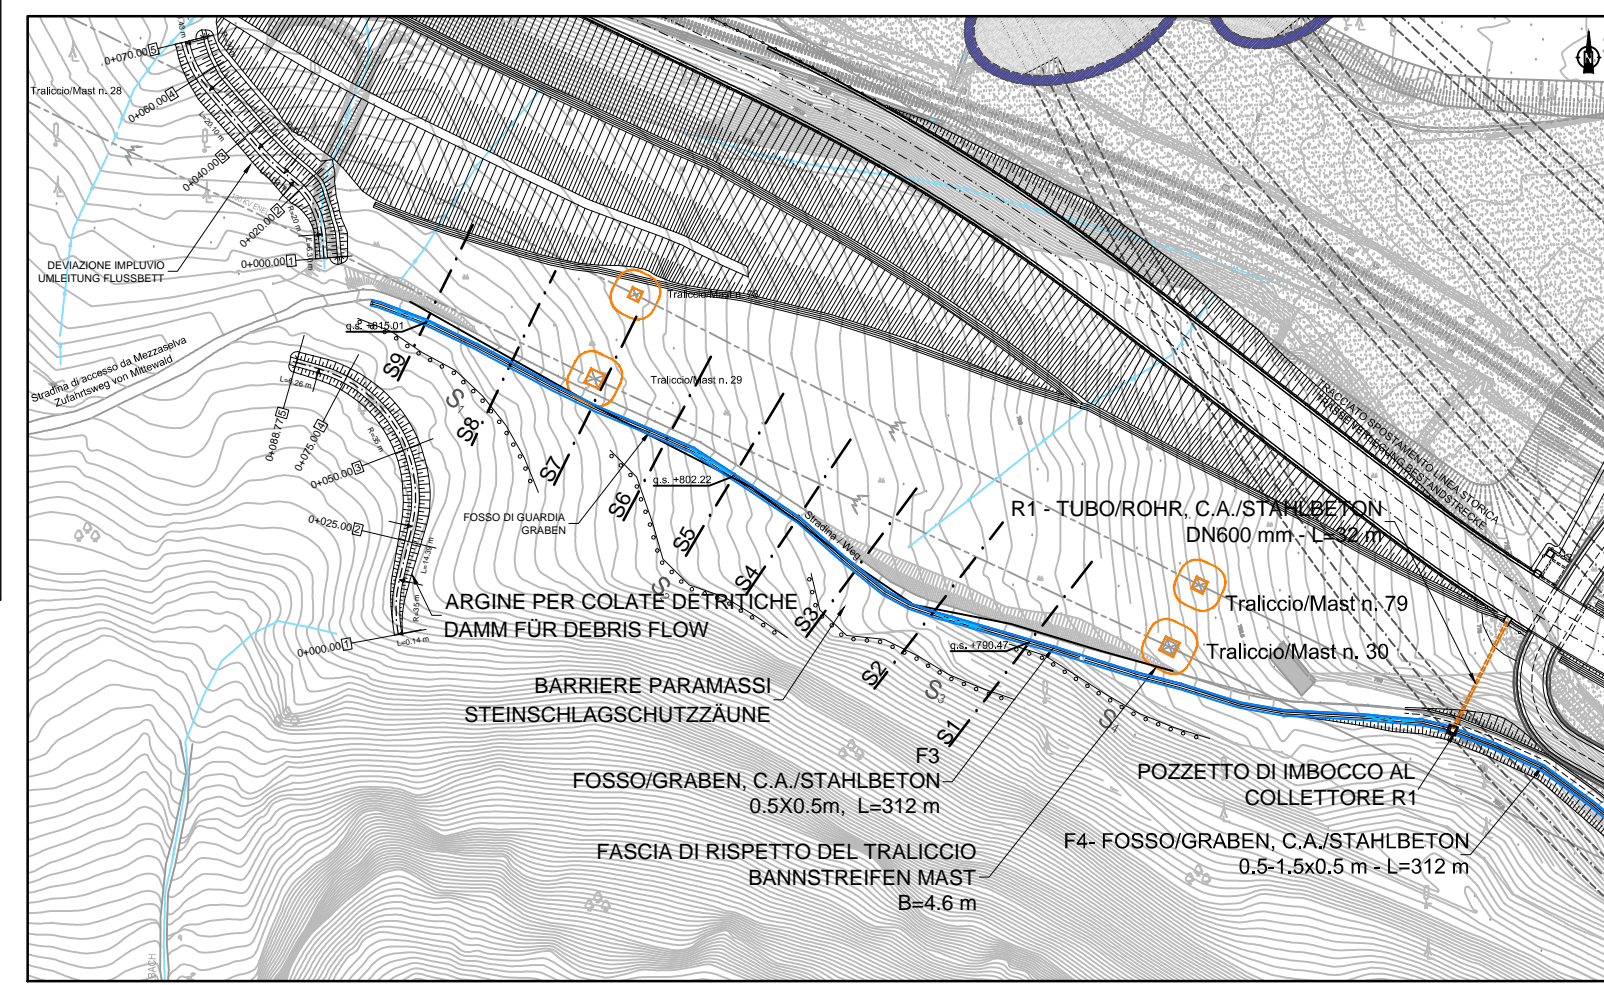

QUADRO DI UNIONE














PARTICOLARE POZZETTO D'IMBOCCO AL COLLETTORE R1
DETAIL EINGANGSSCHACHT KOLLEKTOR R1

M / SCALA 1 : 100



M / SCALA 1 : 10

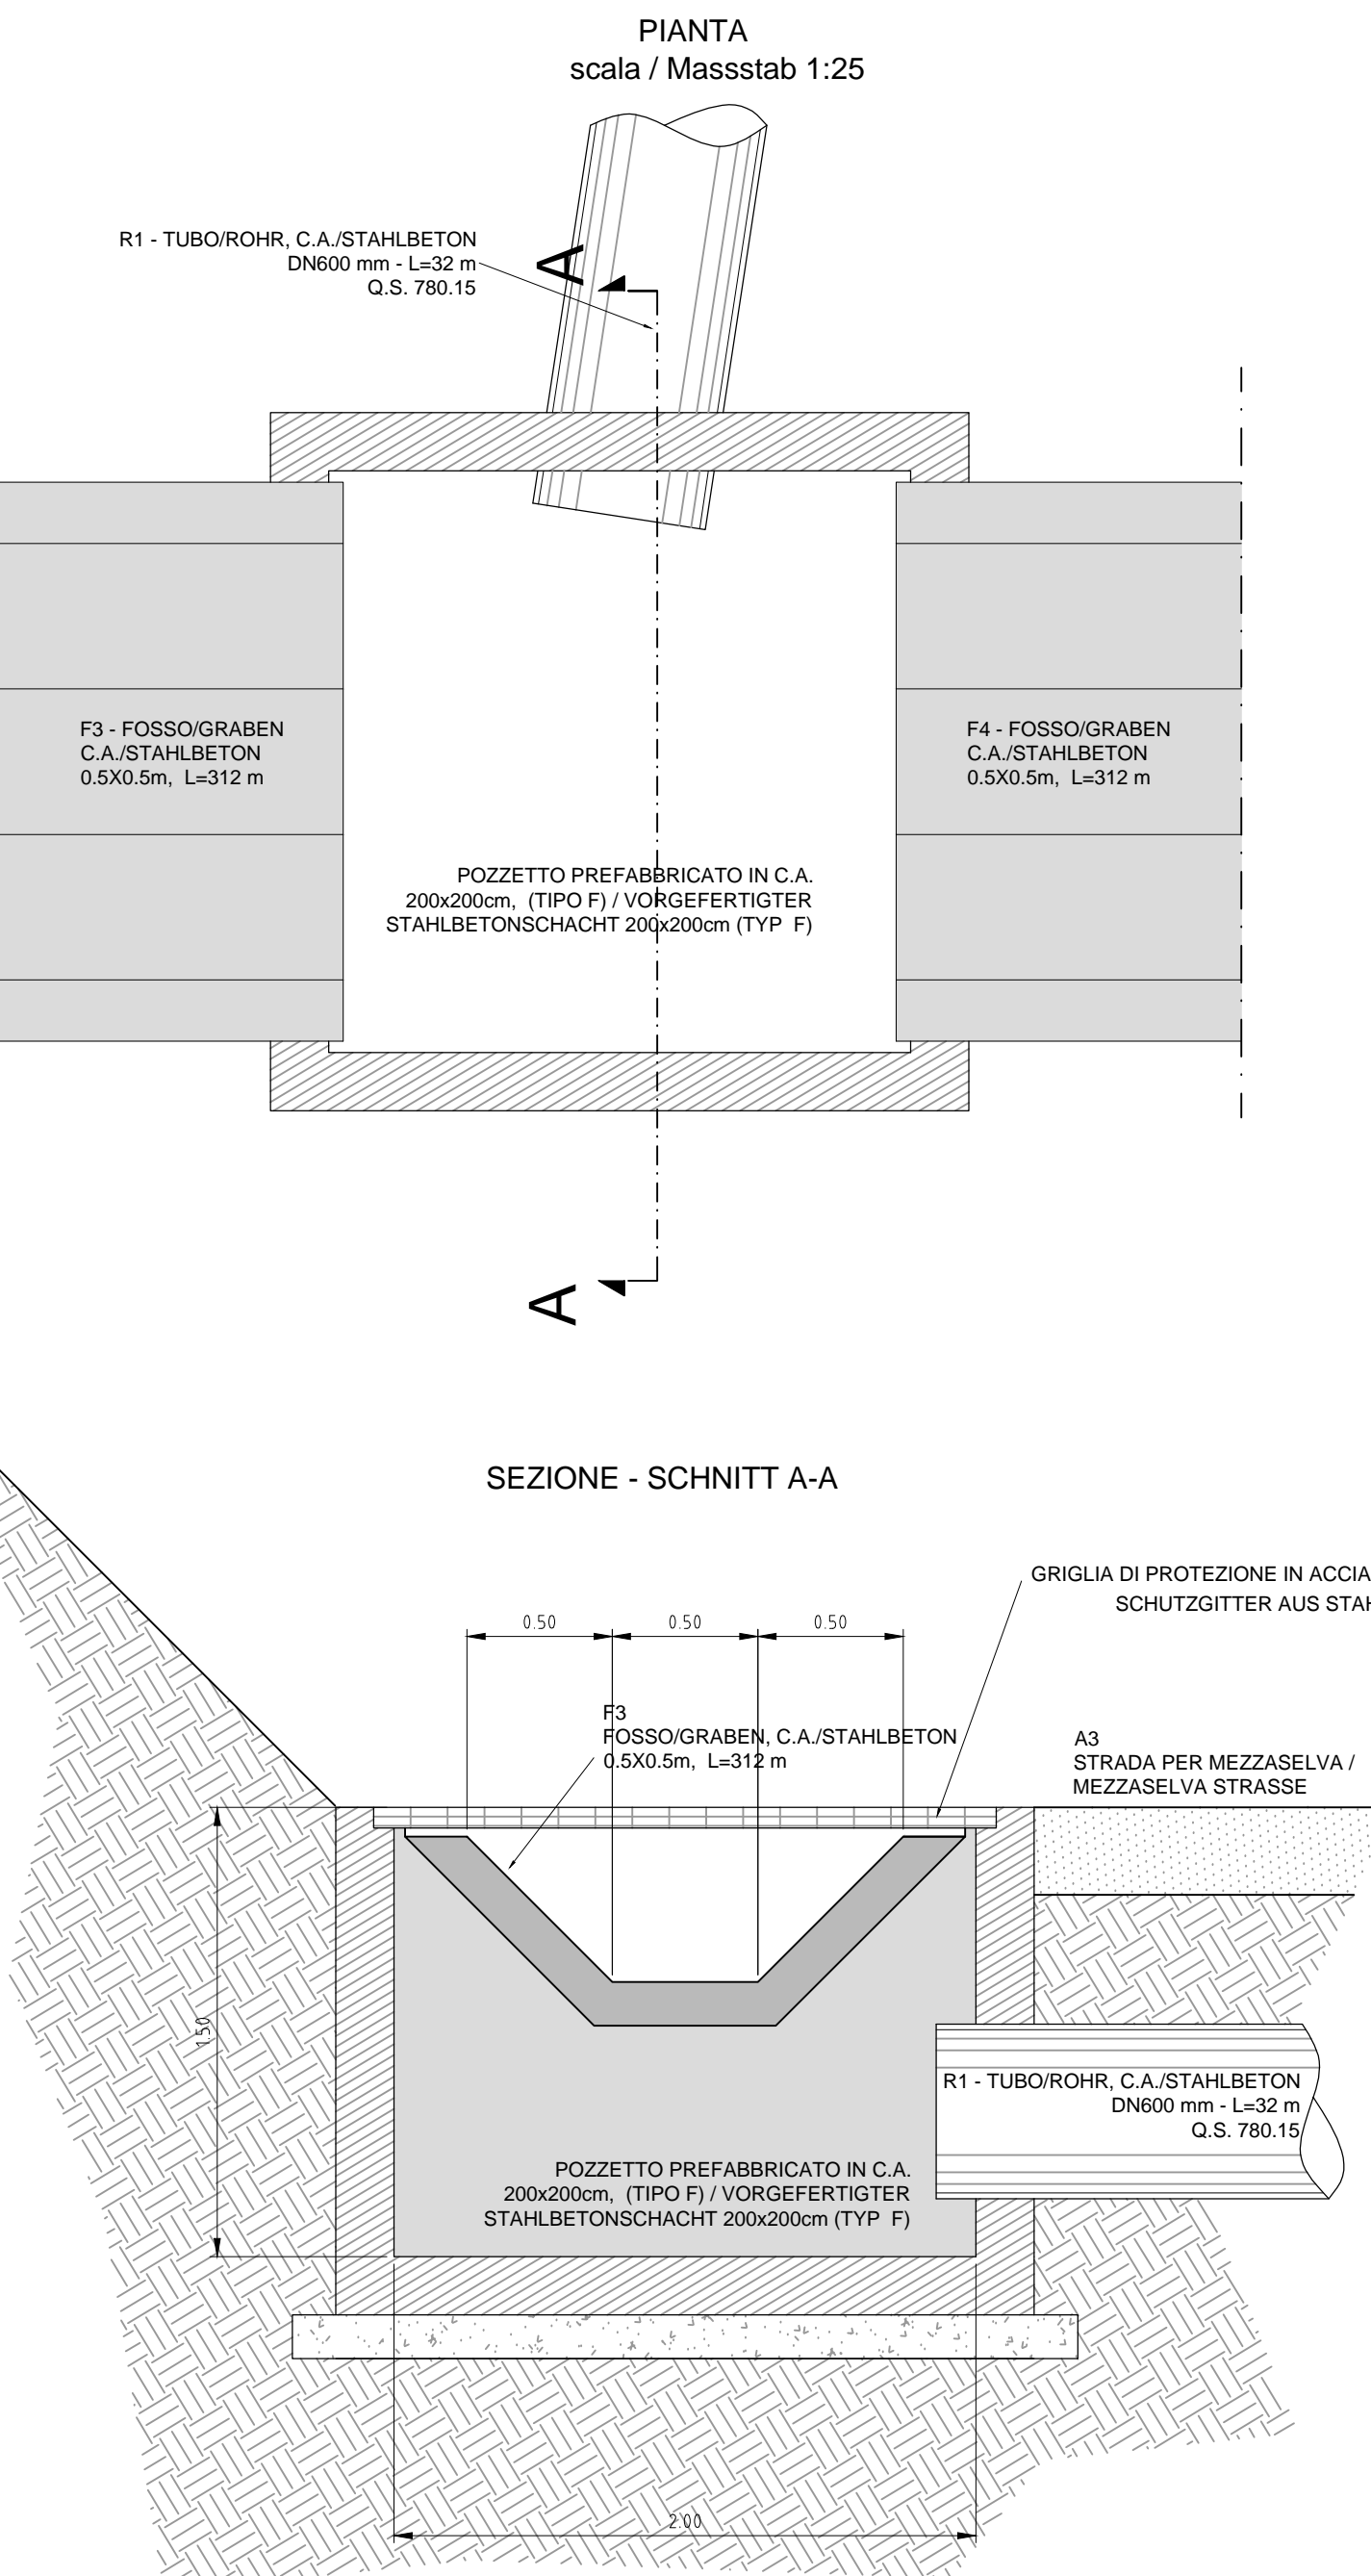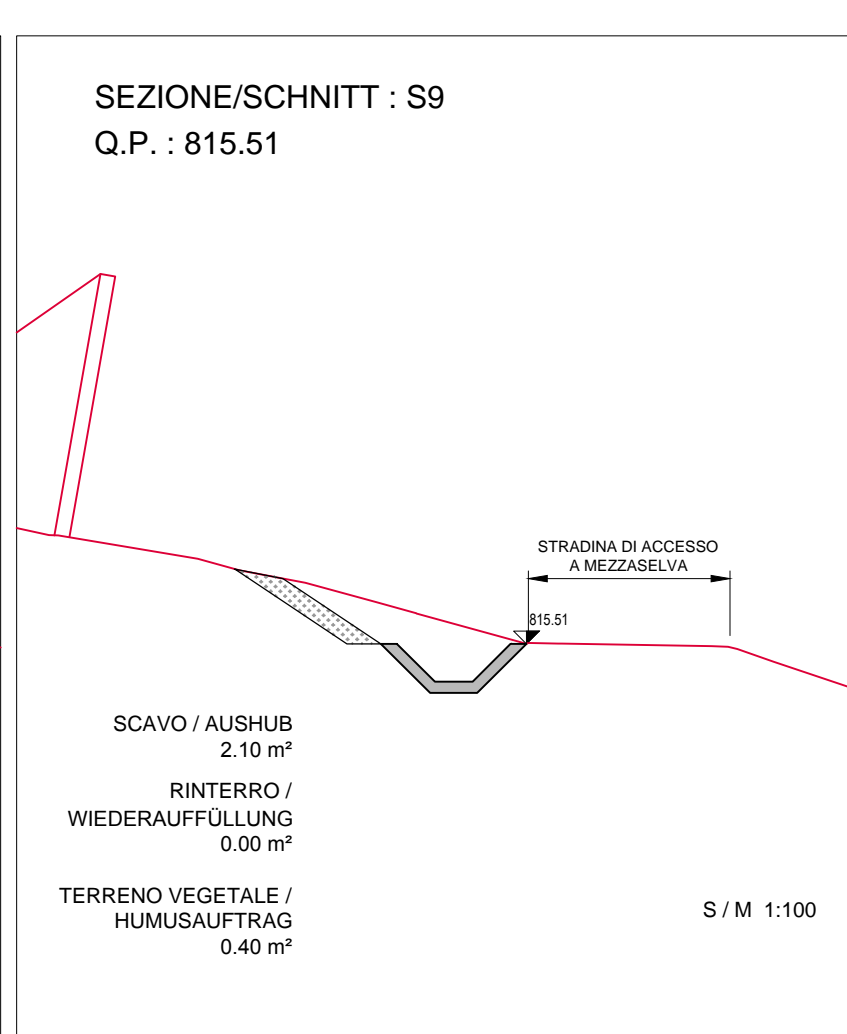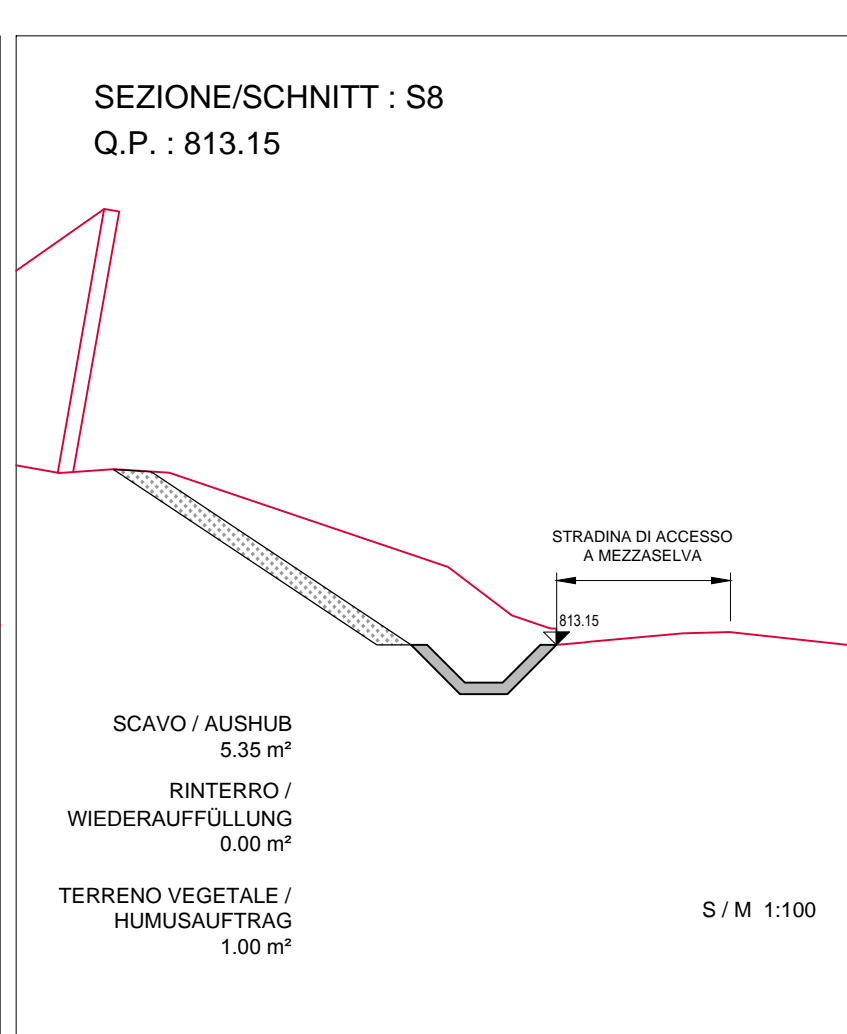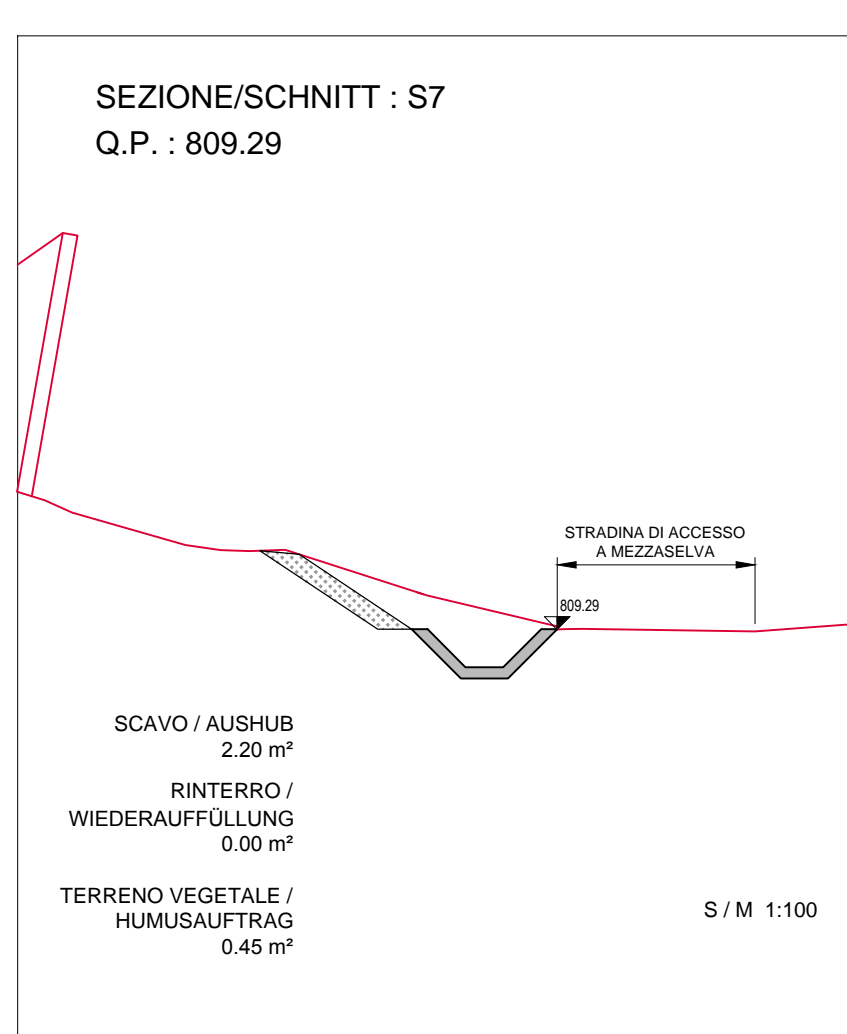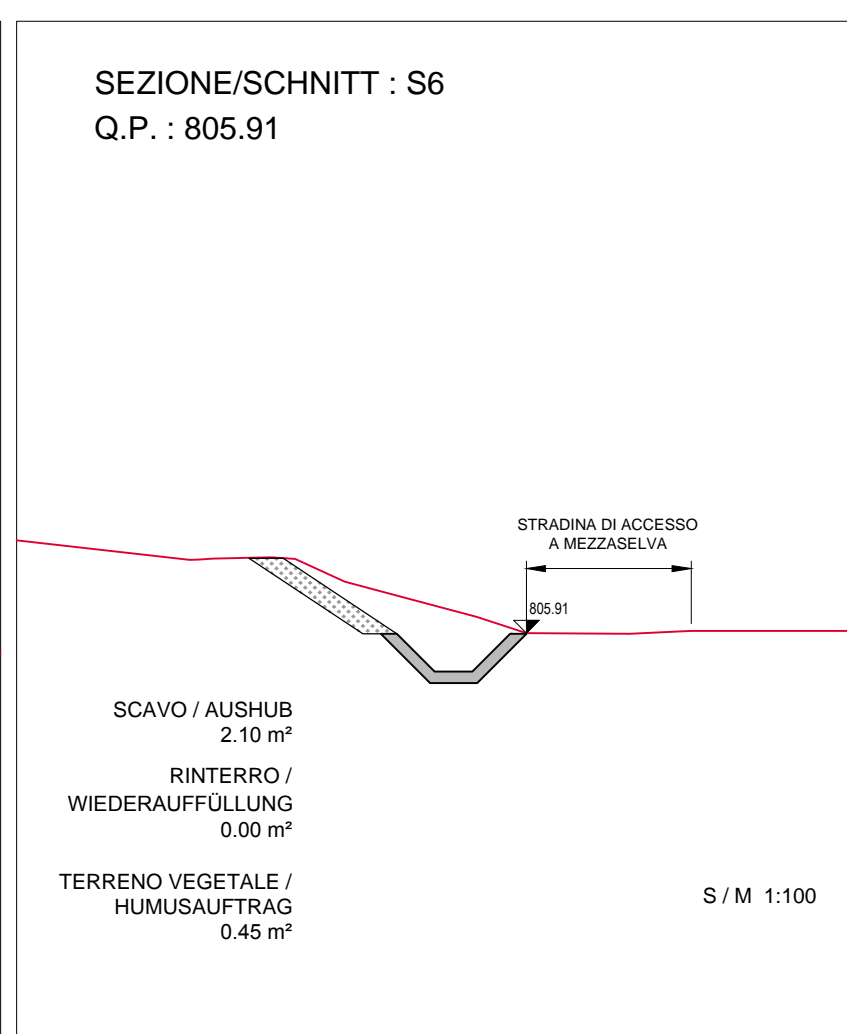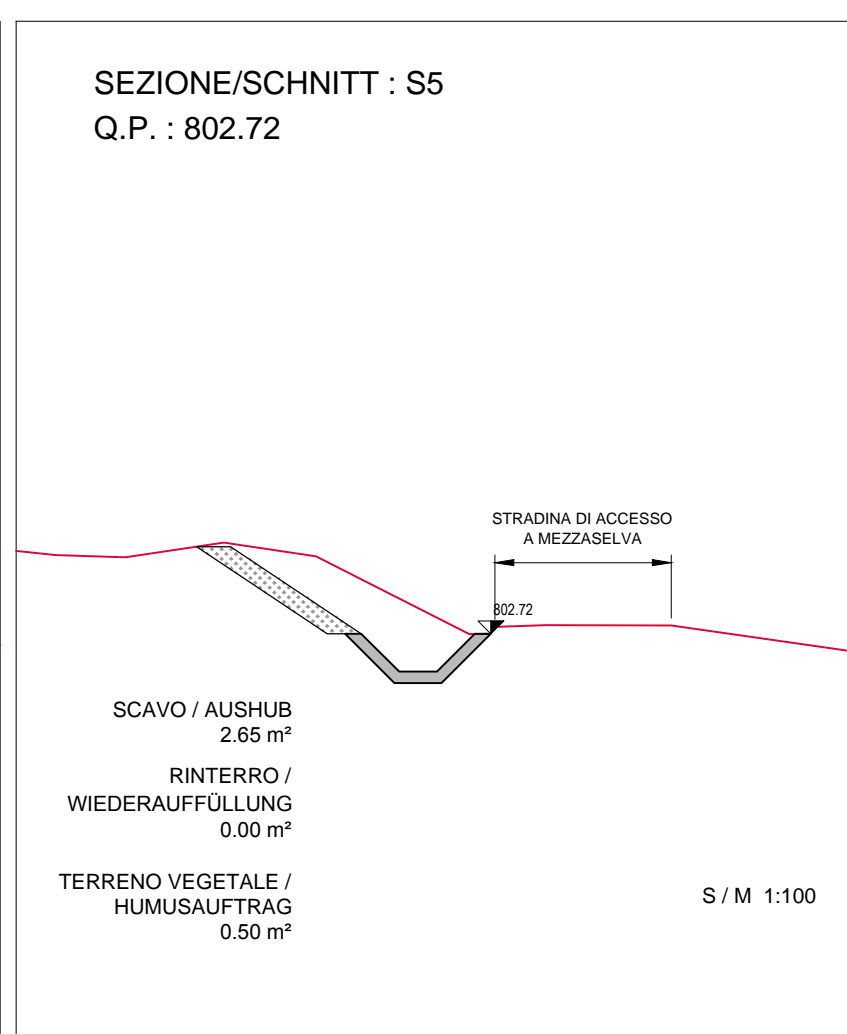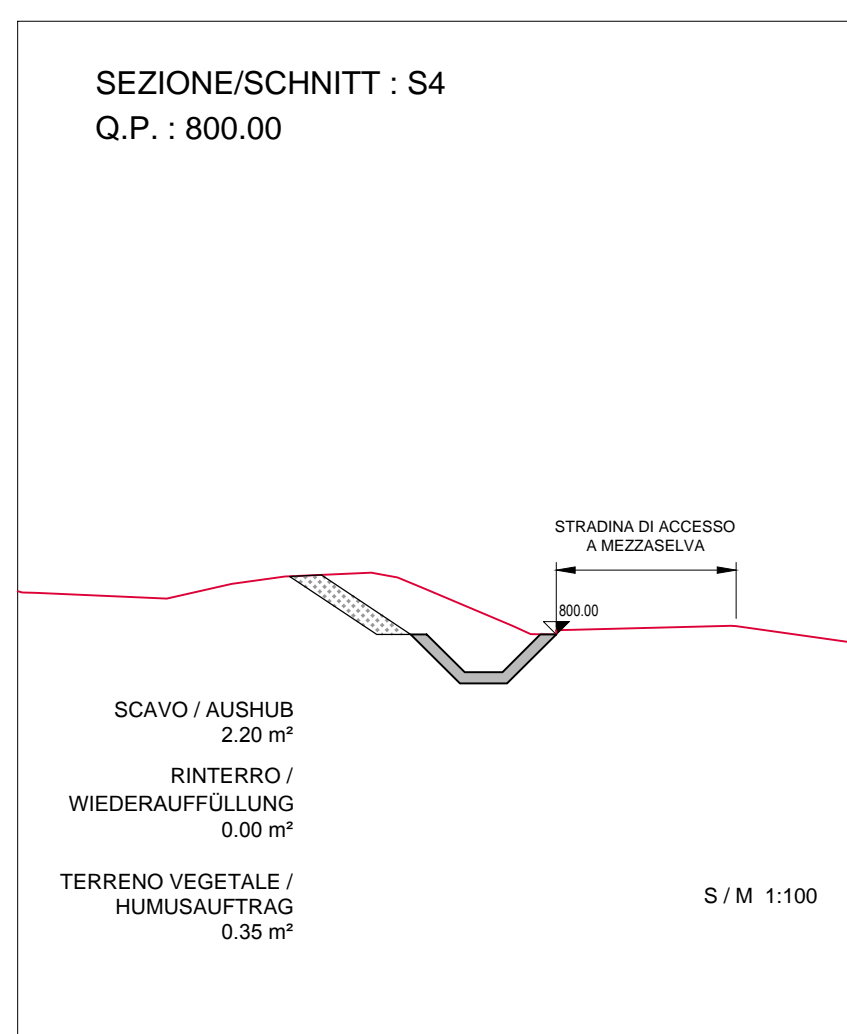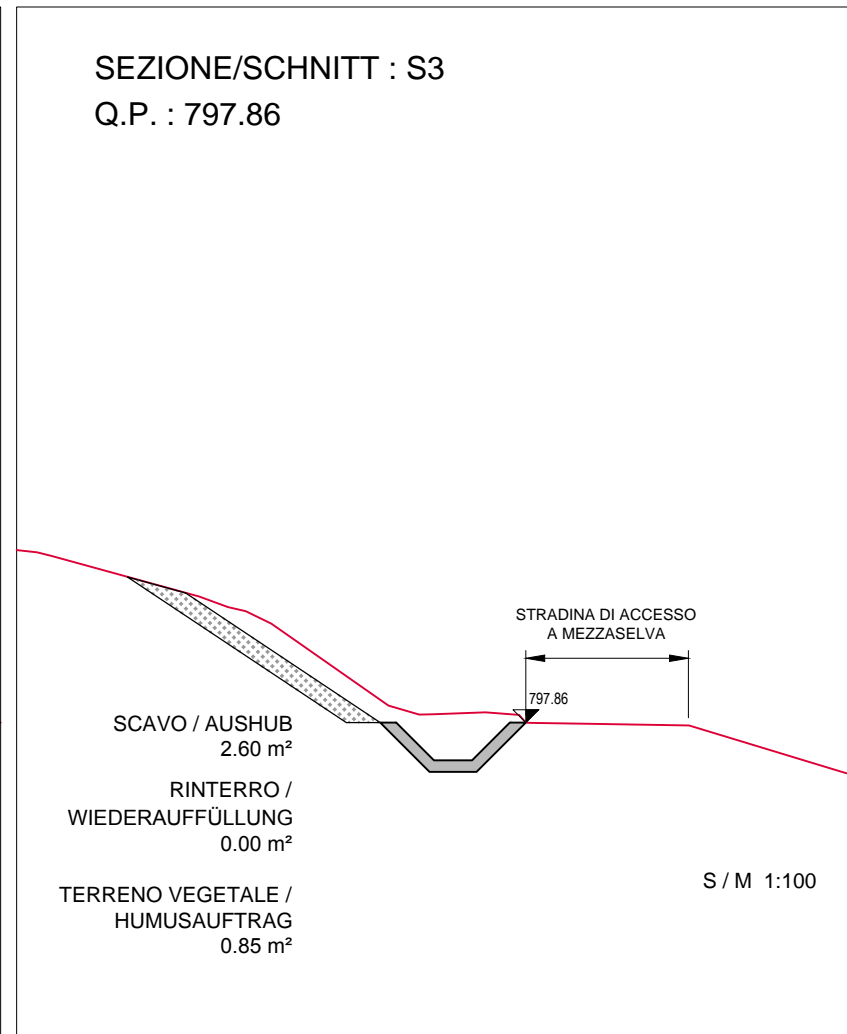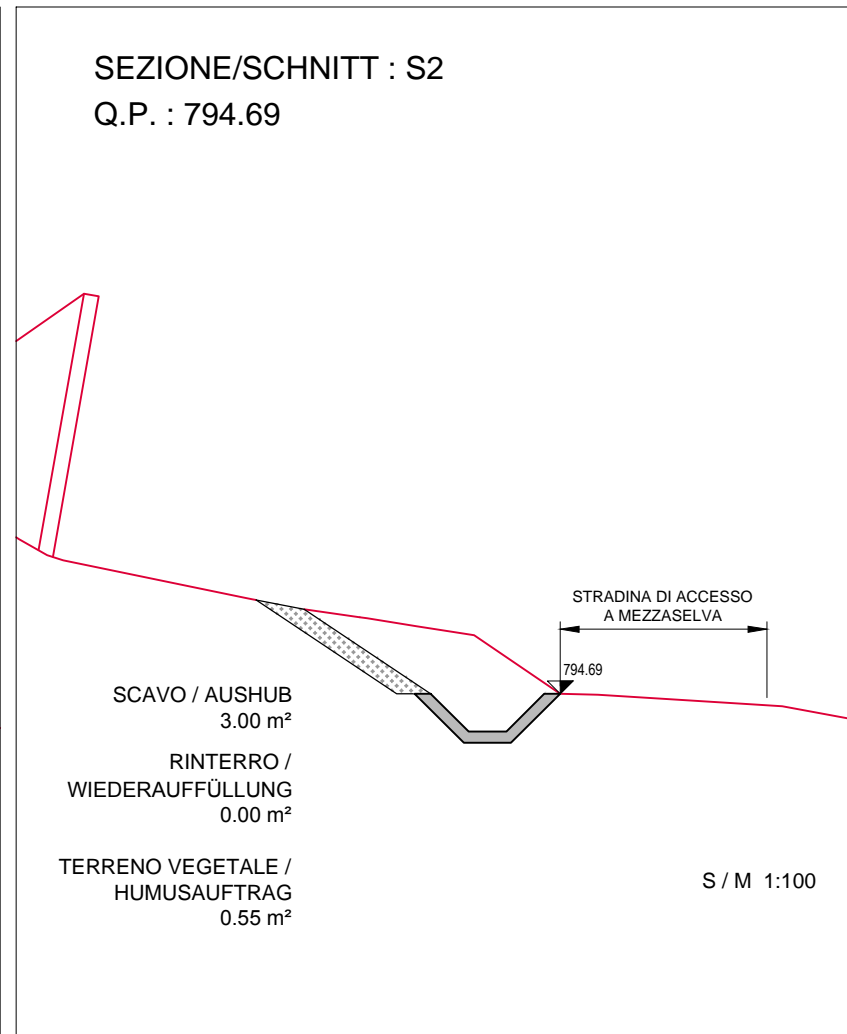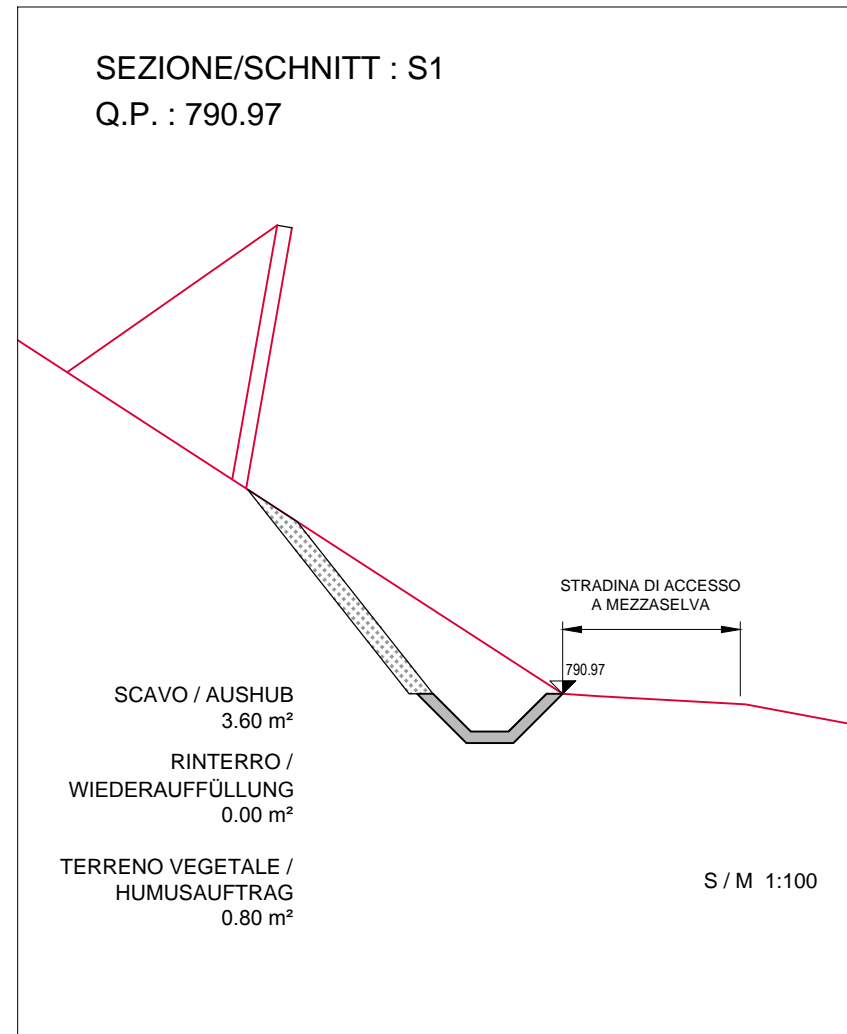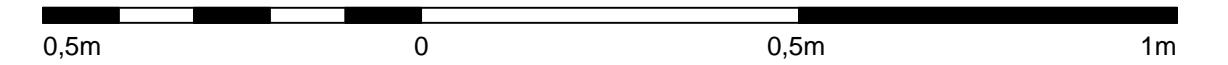

Bearbeitungsstand
Stato di elaborazione

Revisione	Andamenti / Modifiche	Verantwortlicher / Responsabile modifica	Datum / Data
00	Erstversion / Prima Versione	D. Azzaroli	06.06.2015
01	Schutzbauwerke für die Eisenbahn: Gräben	D. Azzaroli	30.11.2015
02	Anmerkungen BBT vom 15.12.2015 / Osservazioni BBT del 15.12.2015	D. Azzaroli	14.01.2016
03			
04			
05			

Mit Beteiligung der Europäischen Union aus dem Haushalt der Transportspezifischen Vorhaben finanziertes Vorhaben
Opera finanziata con la partecipazione dell'Unione Europea attraverso il bilancio delle reti di trasporto trans-europee

BRENNER BASISTUNNEL
Ausführungsjahr

GALLERIA DI BASE DEL BRENNERO
Progetto esecutivo

Sub-Baulos Hauptbauwerke Eisackunterquerung
Sublotto di costruzione Opere Principali Sottoattraversamento Isarco

Fachbereich	Settore
08 - Verlegung Bestandsstrecke	08 - Spostamento linea storica
Thema	Thema
Streckenplanung und Bauwerksplanung	Progettazione del tracciato e dell'opera
Dokumententyp	Tipo documento
Querschnitt / Regelprofil	Sezione trasversale / Sezione tipo
Titel	Titolo
Schutzbauwerke für die Eisenbahn: Gräben	Opere a difesa della ferrovia: Fossi di guardia

Aut./Entwicklungs-/Ersteller	Bearbeiter/ Mandatar	Auftraggeber/ Mandatario	Bearbeitung des Dokuments/ Elaborazione del documento	Datum / Data
ISARCO	salini impregilo	STABAG	14.01.2016	
			14.01.2016	D. Bonadies
			14.01.2016	N. Meistro
			Gesehen BBT / Visto BBT_RUP	A. Lombardi

Projekt-kilometer / Chilometro progetto	Bau-kilometer / bis / a / opera	Status Dokument / Stato documento
von / da / progetto	von / da / bis / a / bei / al	
02	H71 AF 002	08 01 067.00
02		B0115 00781 3B1 02