
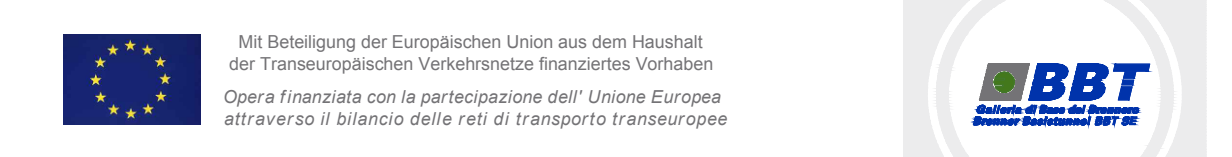


LEGENDA / LEGENDE

- Cantieri principali e operativi
Haupt- und operativ Baustelle
- Depositi temporanei scotico
Zwischenlagerung für Mutterboden
- Piste di cantiere
Baustellenstrasse
- Autostrada A22
Autobahn A22
- Ferrovia
Eisenbahn
- Strada statale SS12
Staatsstrasse SS12
- Elettrodoto RFI
Stromleitung RFI
- Opere principali Sototraversamento Isarco
Hauptbauwerke Eisackunterquerung

Maßstab / Scala 1 : 10.000
 250m 0 500m 1000m

Bearbeitungsstand				
Stato di elaborazione				
Revisione	Modifiche	Responsabile	Data	
00	Interversion / Prima Versione	N. Tondini	31.07.2015	
01	Aggiornamento	N. Tondini	06.08.2015	
02	Osservazioni BBT del 01.10.2015 / Bemerkungen BBT vom 01.10.2015	N. Tondini	28.10.2015	
03	Anmerkungen BBT vom 15.12.2015 / Osservazioni BBT del 15.12.2015	N. Tondini	14.01.2016	
04				
05				

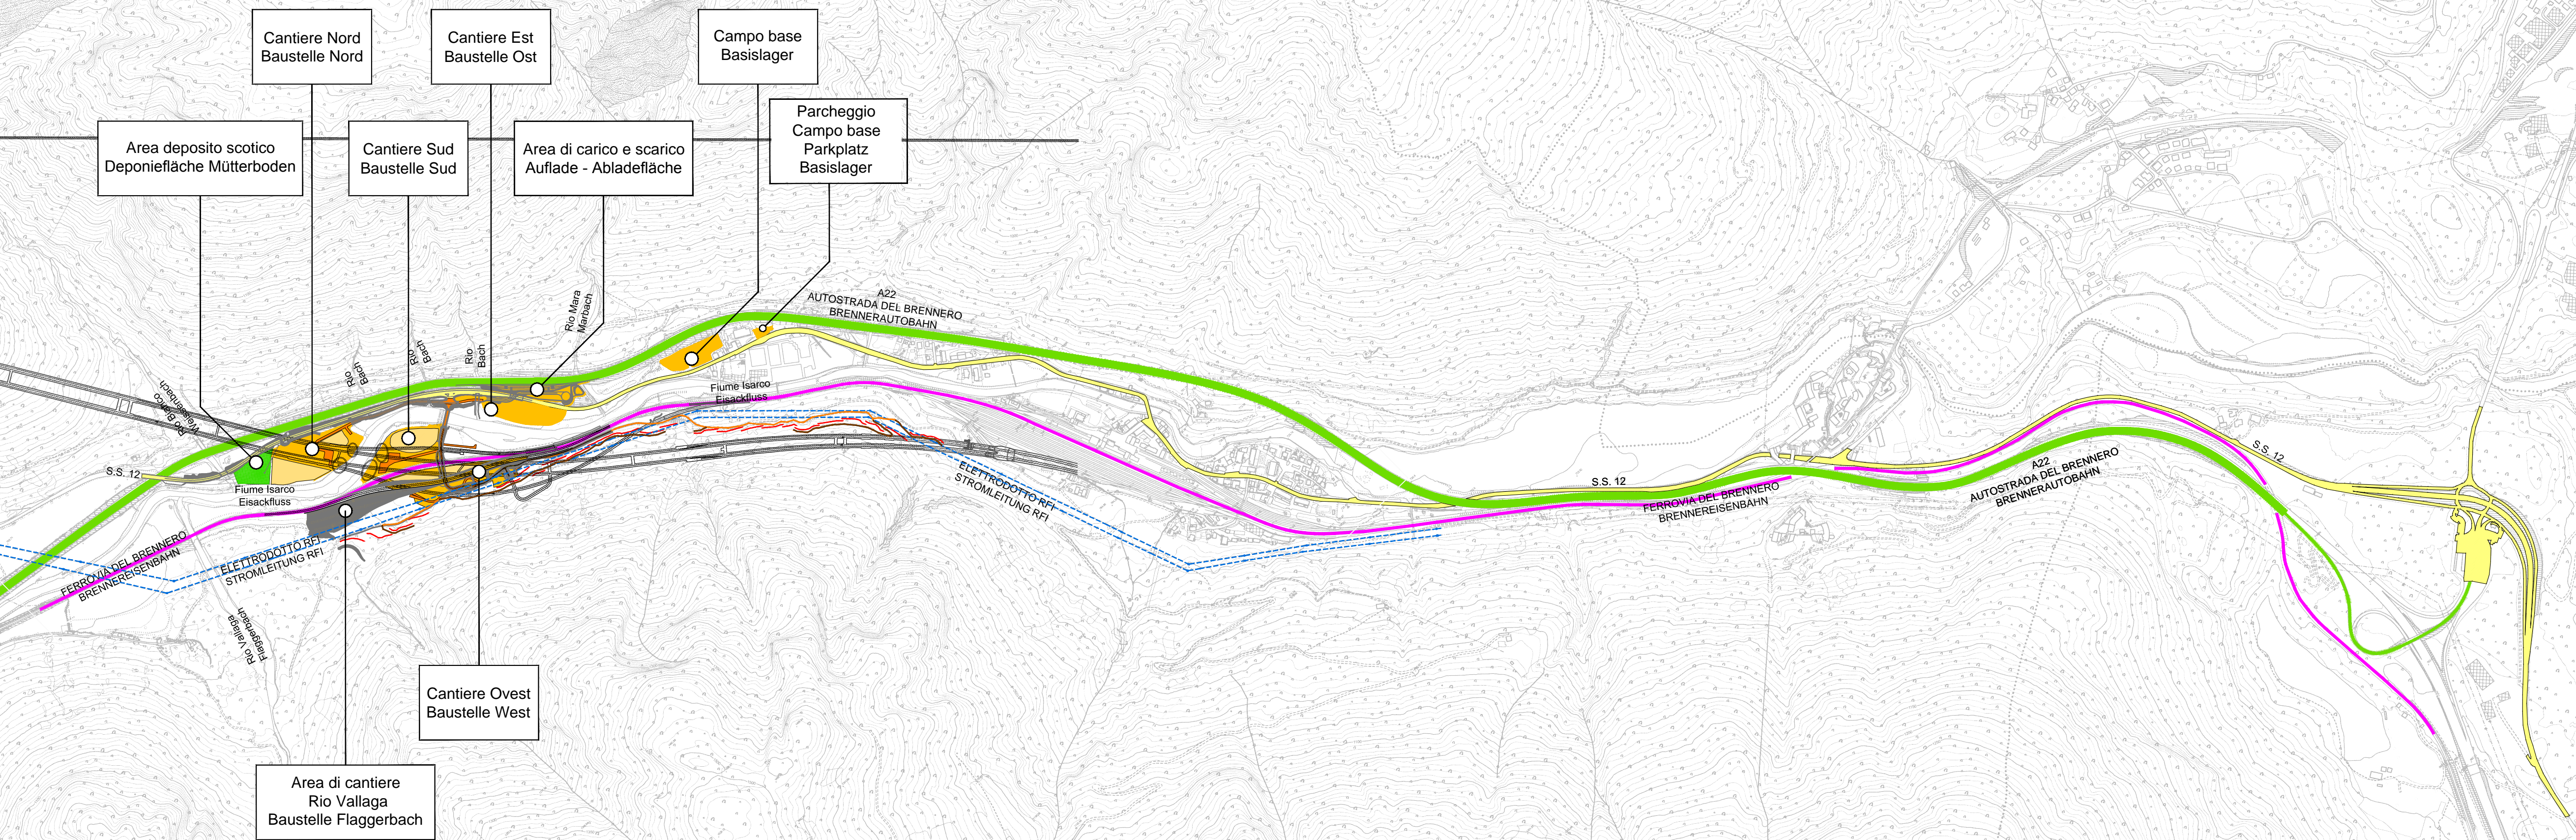

Ausbau Eisenbahnstrecke München-Verona
BRENNER BASISTUNNEL
 Ausführungsprojekt
 Potenziamento asse ferroviario Monaco - Verona
GALLERIA DI BASE DEL BRENNERO
 Progetto esecutivo

Sub-Bauos Hauptbauwerke Eisackunterquerung
Sublotto di costruzione Opere Principali Sototraversamento Isarco

Fachbereich	Settore
10 - Bauleistik	10 - Logistica di cantiere
Thema	Tema
Baustelleneinrichtung	Area di cantiere
Dokumentenart	Tipo documento
Übersichtslageplan	Corografia
Titel	Titolo
Übersichtslageplan Baustellen- und Deponielagen	Corografia ubicazione cantieri e aree di deposito

	Bearbeitung des Dokumentes / Elaborazione del documento Datum / Data: 14.01.2016 Bearbeiter / Elaborato: N. Tondini	
Geprüft / Verificato: 14.01.2016, D. Bonadies	Freigegeben / Autorizzato: 14.01.2016, N. Meistro	Gesehen BBT / Visto BBT_RUP: A. Lombardi

Projekt: 54+015 bis / a 56+100	Bau: von / da bis / a	Status: Dokument / Stato documento
02 H71 AF 002	10 02	B0115 00578 1A4 03