



PIANTA PIANO TERRA

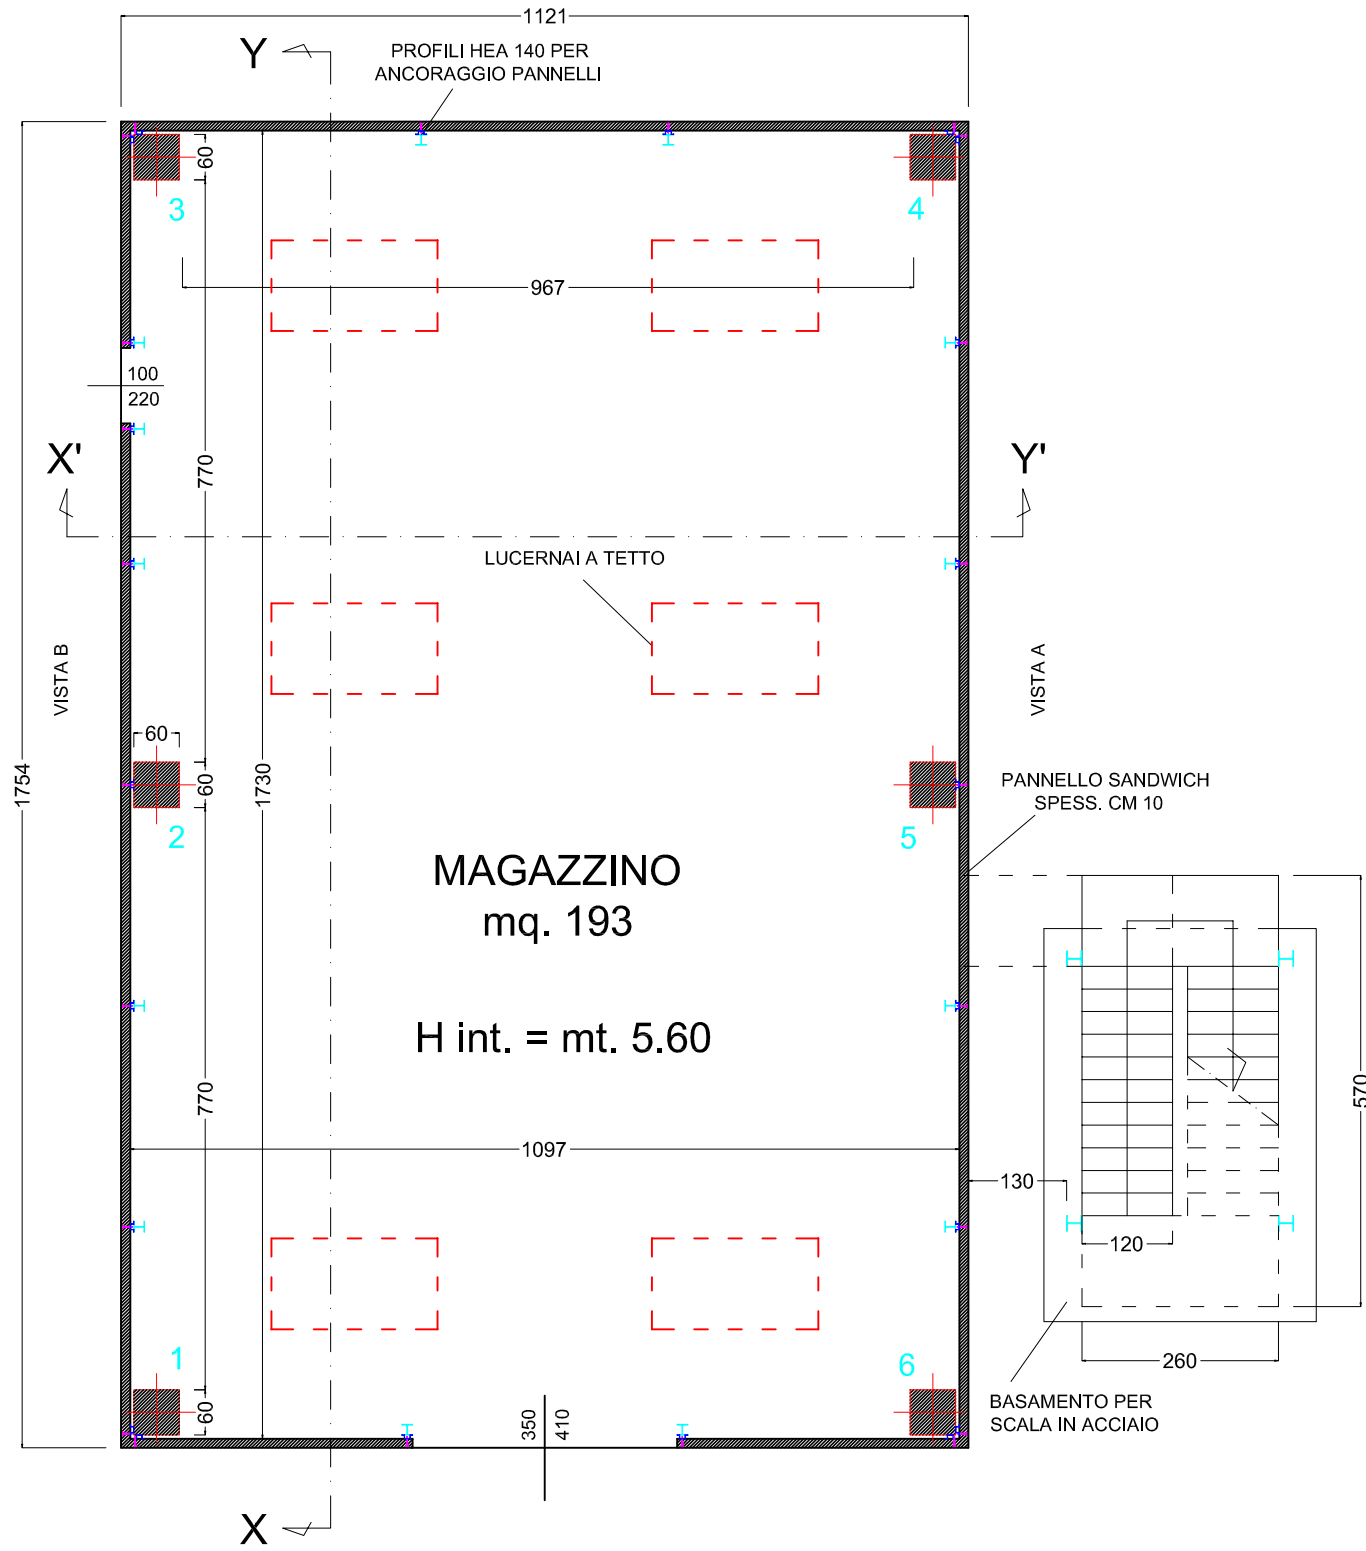

PIANTA COPERTURA

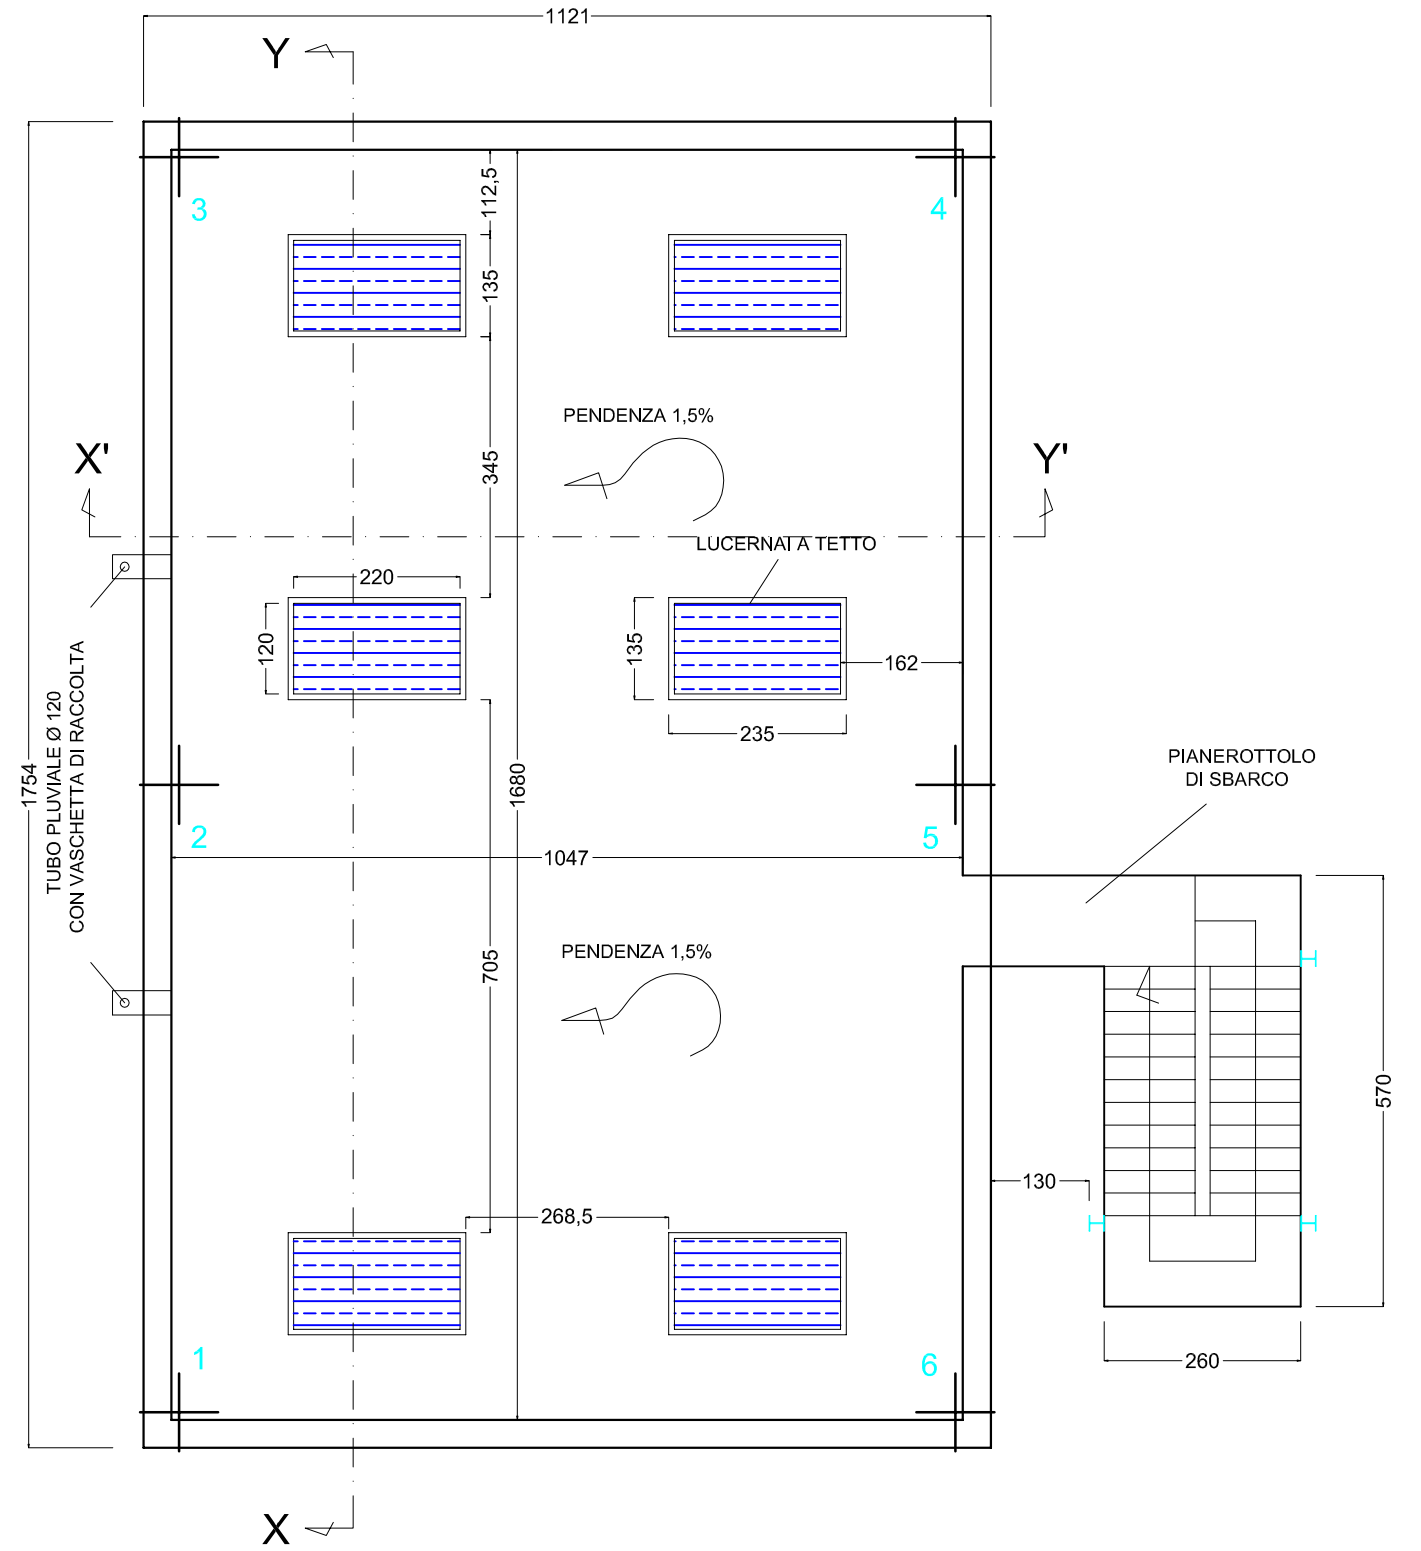

Tav.N° 4

71016 San Severo (FG) - via don G. Minzoni, 41
 tel. e fax +39-0882/224203
 e-mail: arch.raffaele.perna@gmail.com

Progetto di: CAPANNONE IN C.A.P. AD USO MAGAZZINO	
Cantiere: loc. "Ratino" S.P. n.20 - San Severo (FG)	
Committente: EN PLUS srl	Emesso il:
Elaborato: Piante	Scala: 1 : 100
Conf. d'Ord.:	File:
DATA	REVISIONE
DISEGNATORE	

A norma di legge il presente disegno non potrà essere riprodotto né consegnato a terzi né utilizzato per scopi diversi da quello di destinazione senza l'autorizzazione scritta di questo studio tecnico che ne detiene la proprietà.