


← VERONA

→ VICENZA

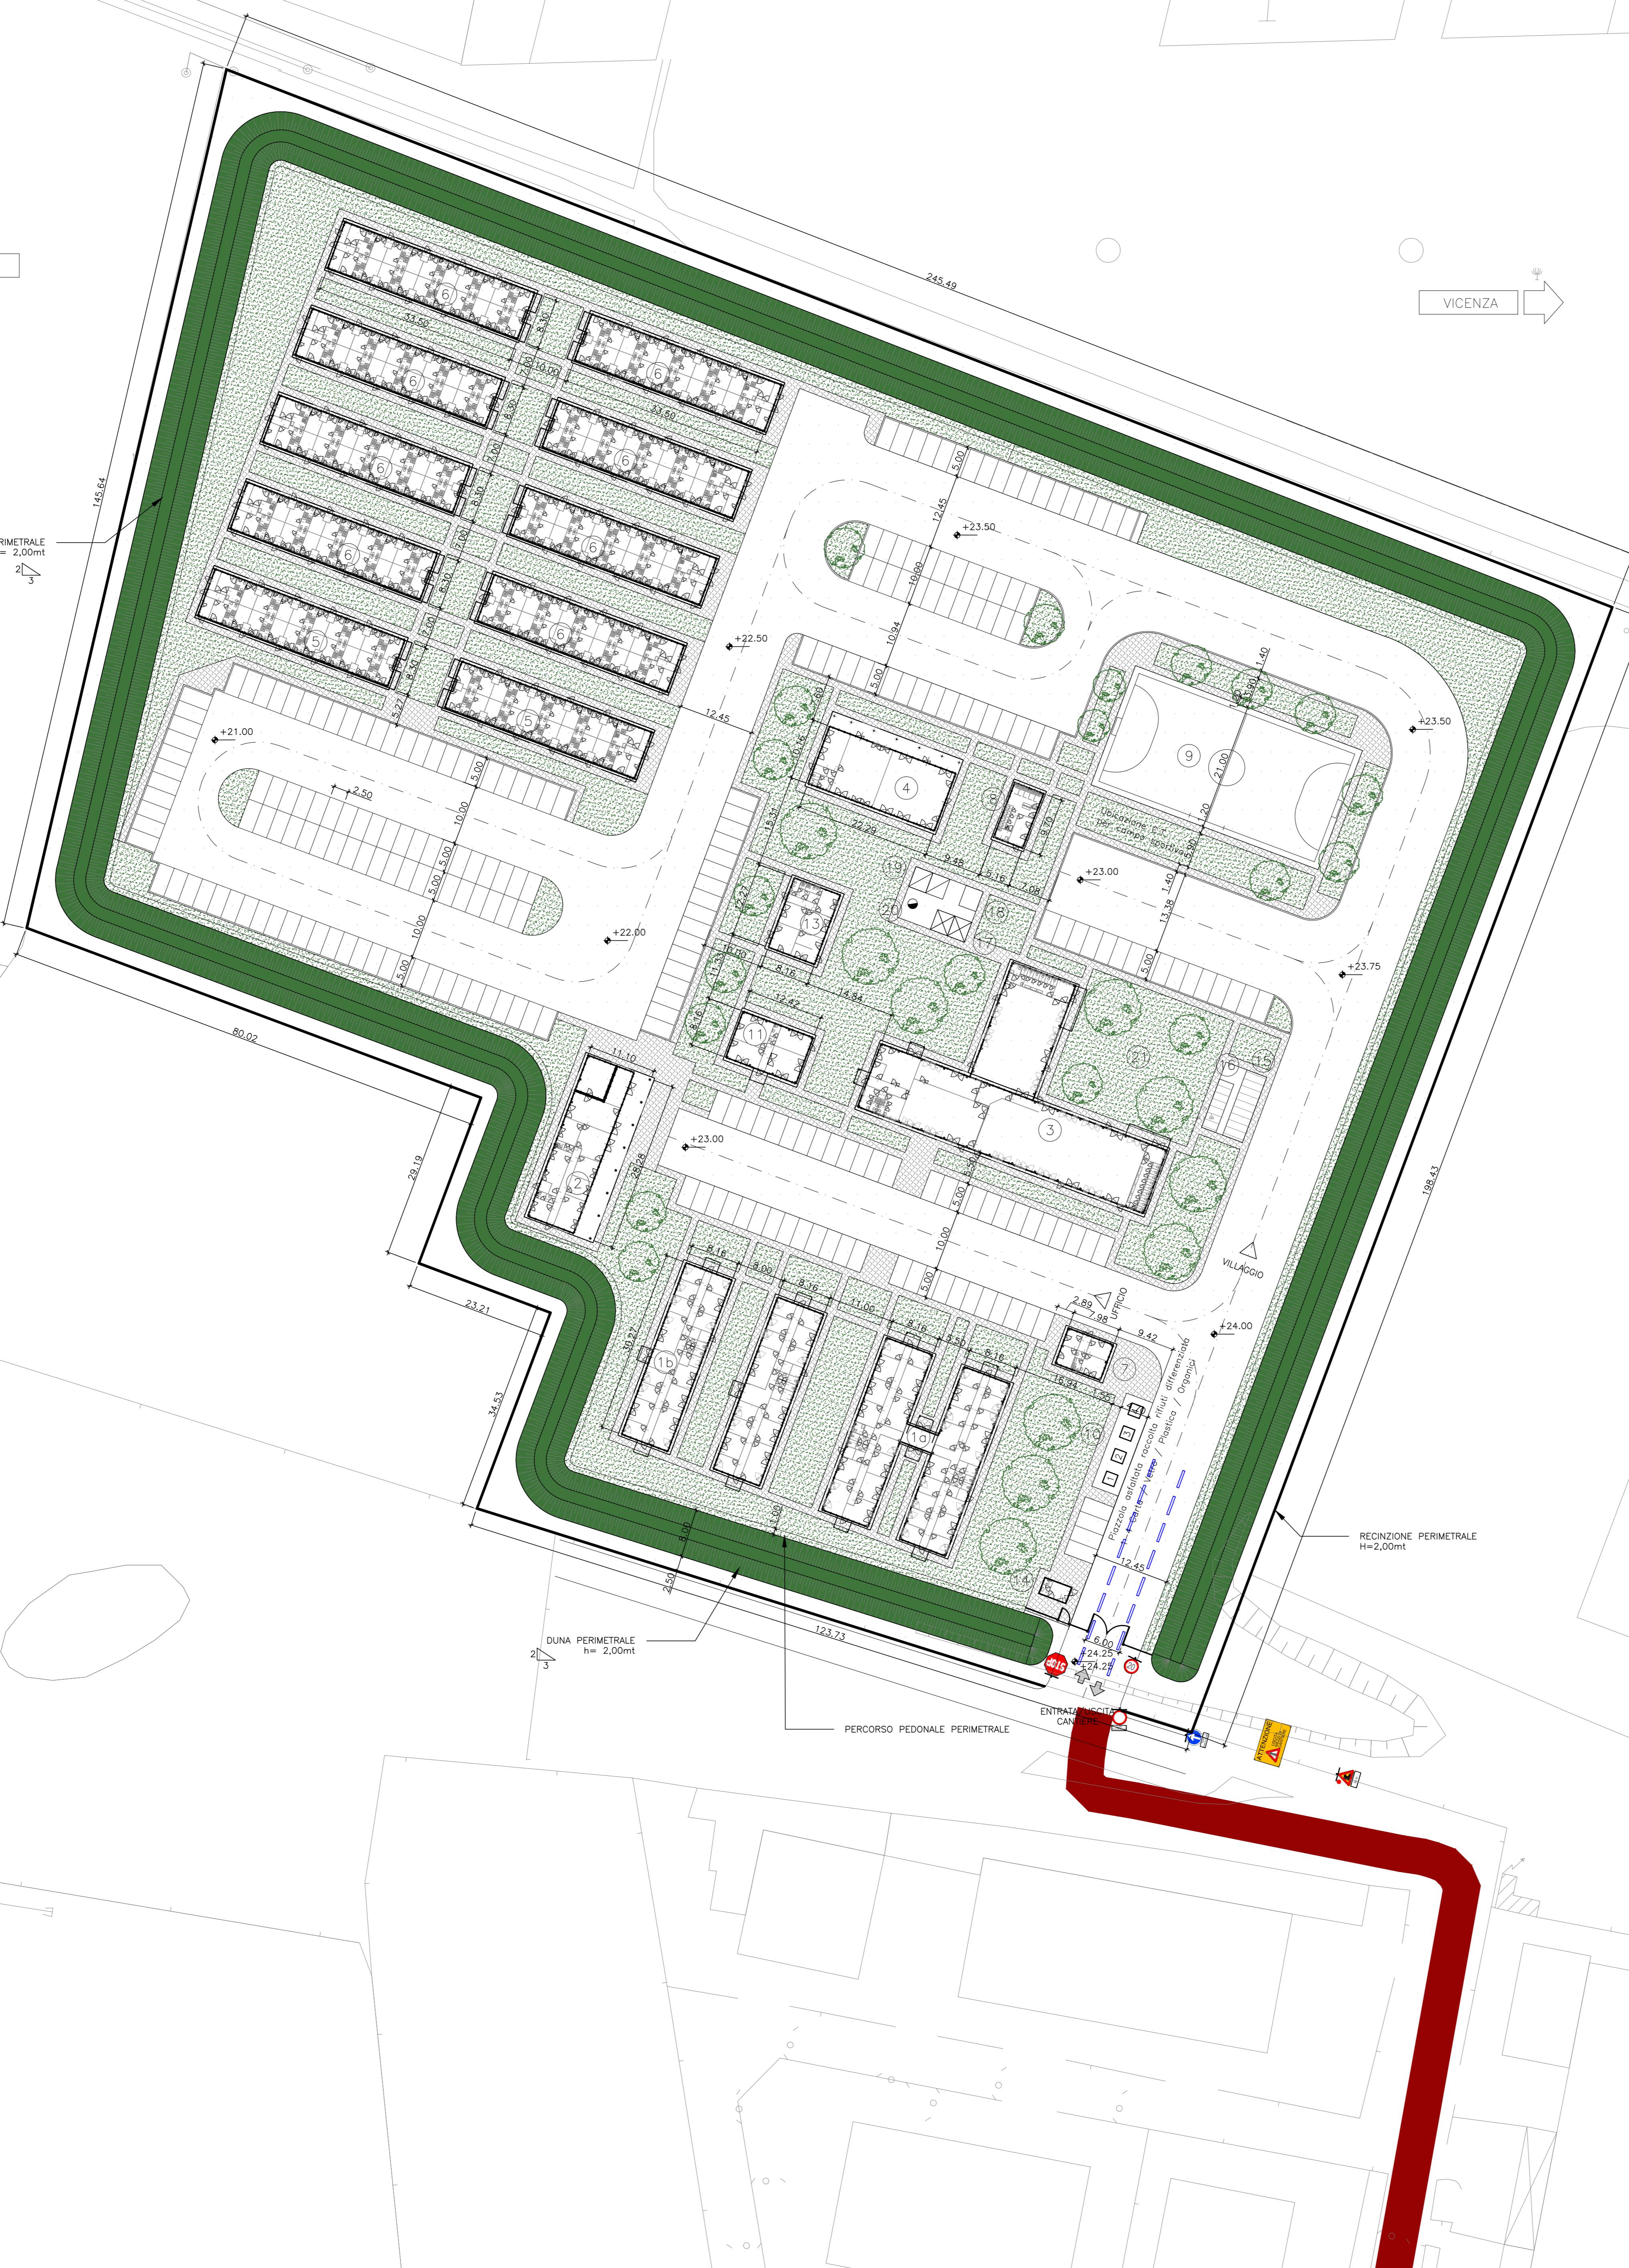

CANTIERE BASE BELFIORE (C.B.2.3) PROGRESSIVA PK 16+300
TRATTO DI LINEA 2 (10+021 - 19+150) SUPERFICIE 41.857,00 mq


ALLOGGI PERSONALE E SERVIZI		
10	Uffici D.L. / D.S.	610,60 mq
11	Uffici Impresa	592,00 mq
12	Laboratorio	352,35 mq
13	Mensa	893,00 mq
14	Club e formazione professionale	302,70 mq
15	Dormitori impiegati	864,00 mq
16	Dormitori operai	2.016,00 mq
17	Spogliatoi e servizi campo sportivo	61,00 mq
18	Campo sportivo polivalente	840,00 mq
19	Area raccolta rifiuti differenziata	76,00 mq
20	Club e formazione professionale	302,70 mq
21	Prefabbricato topografico	123,00 mq
22	Casermaggio/Lavanderia	119,00 mq

SERVIZI GENERALI		
7	Infermeria	61,50 mq
8	Guardiana	13,75 mq
9	Cabina elettrica	40,25 mq
10	Gruppo elettrogeno	21,25 mq
11	Accumulo e rilascio rete irrigazione	
12	Accumulo e rilascio rete antincendio	
13	Pozzo	
14	Depurazione acqua	
15	Parcheggi	268 posti

LEGENDA	
	Strada Asfaltata
	Municipalità
	Area verde
	Duna
	Entrata/Uscita Cantiere
	Percorso Corribile
	Percorso Pedonale
	Quota Progetto
	Quota Terreno
	Entrata/Uscita Mezzi di Cantiere
	Entrata/Uscite Personale
	Tracciato di progetto ed opere connesse
	Piattaforma accesso cantiere
	Nuova piattaforma di cantiere lunghinaria

NOTA
1. Il Cantiere Base Belfiore (C.B. 2.3) ospiterà N. unità abitative:140 operai, 60 impiegati (~80% forza lavoro Tratto di linea 2)

KEY PLAN

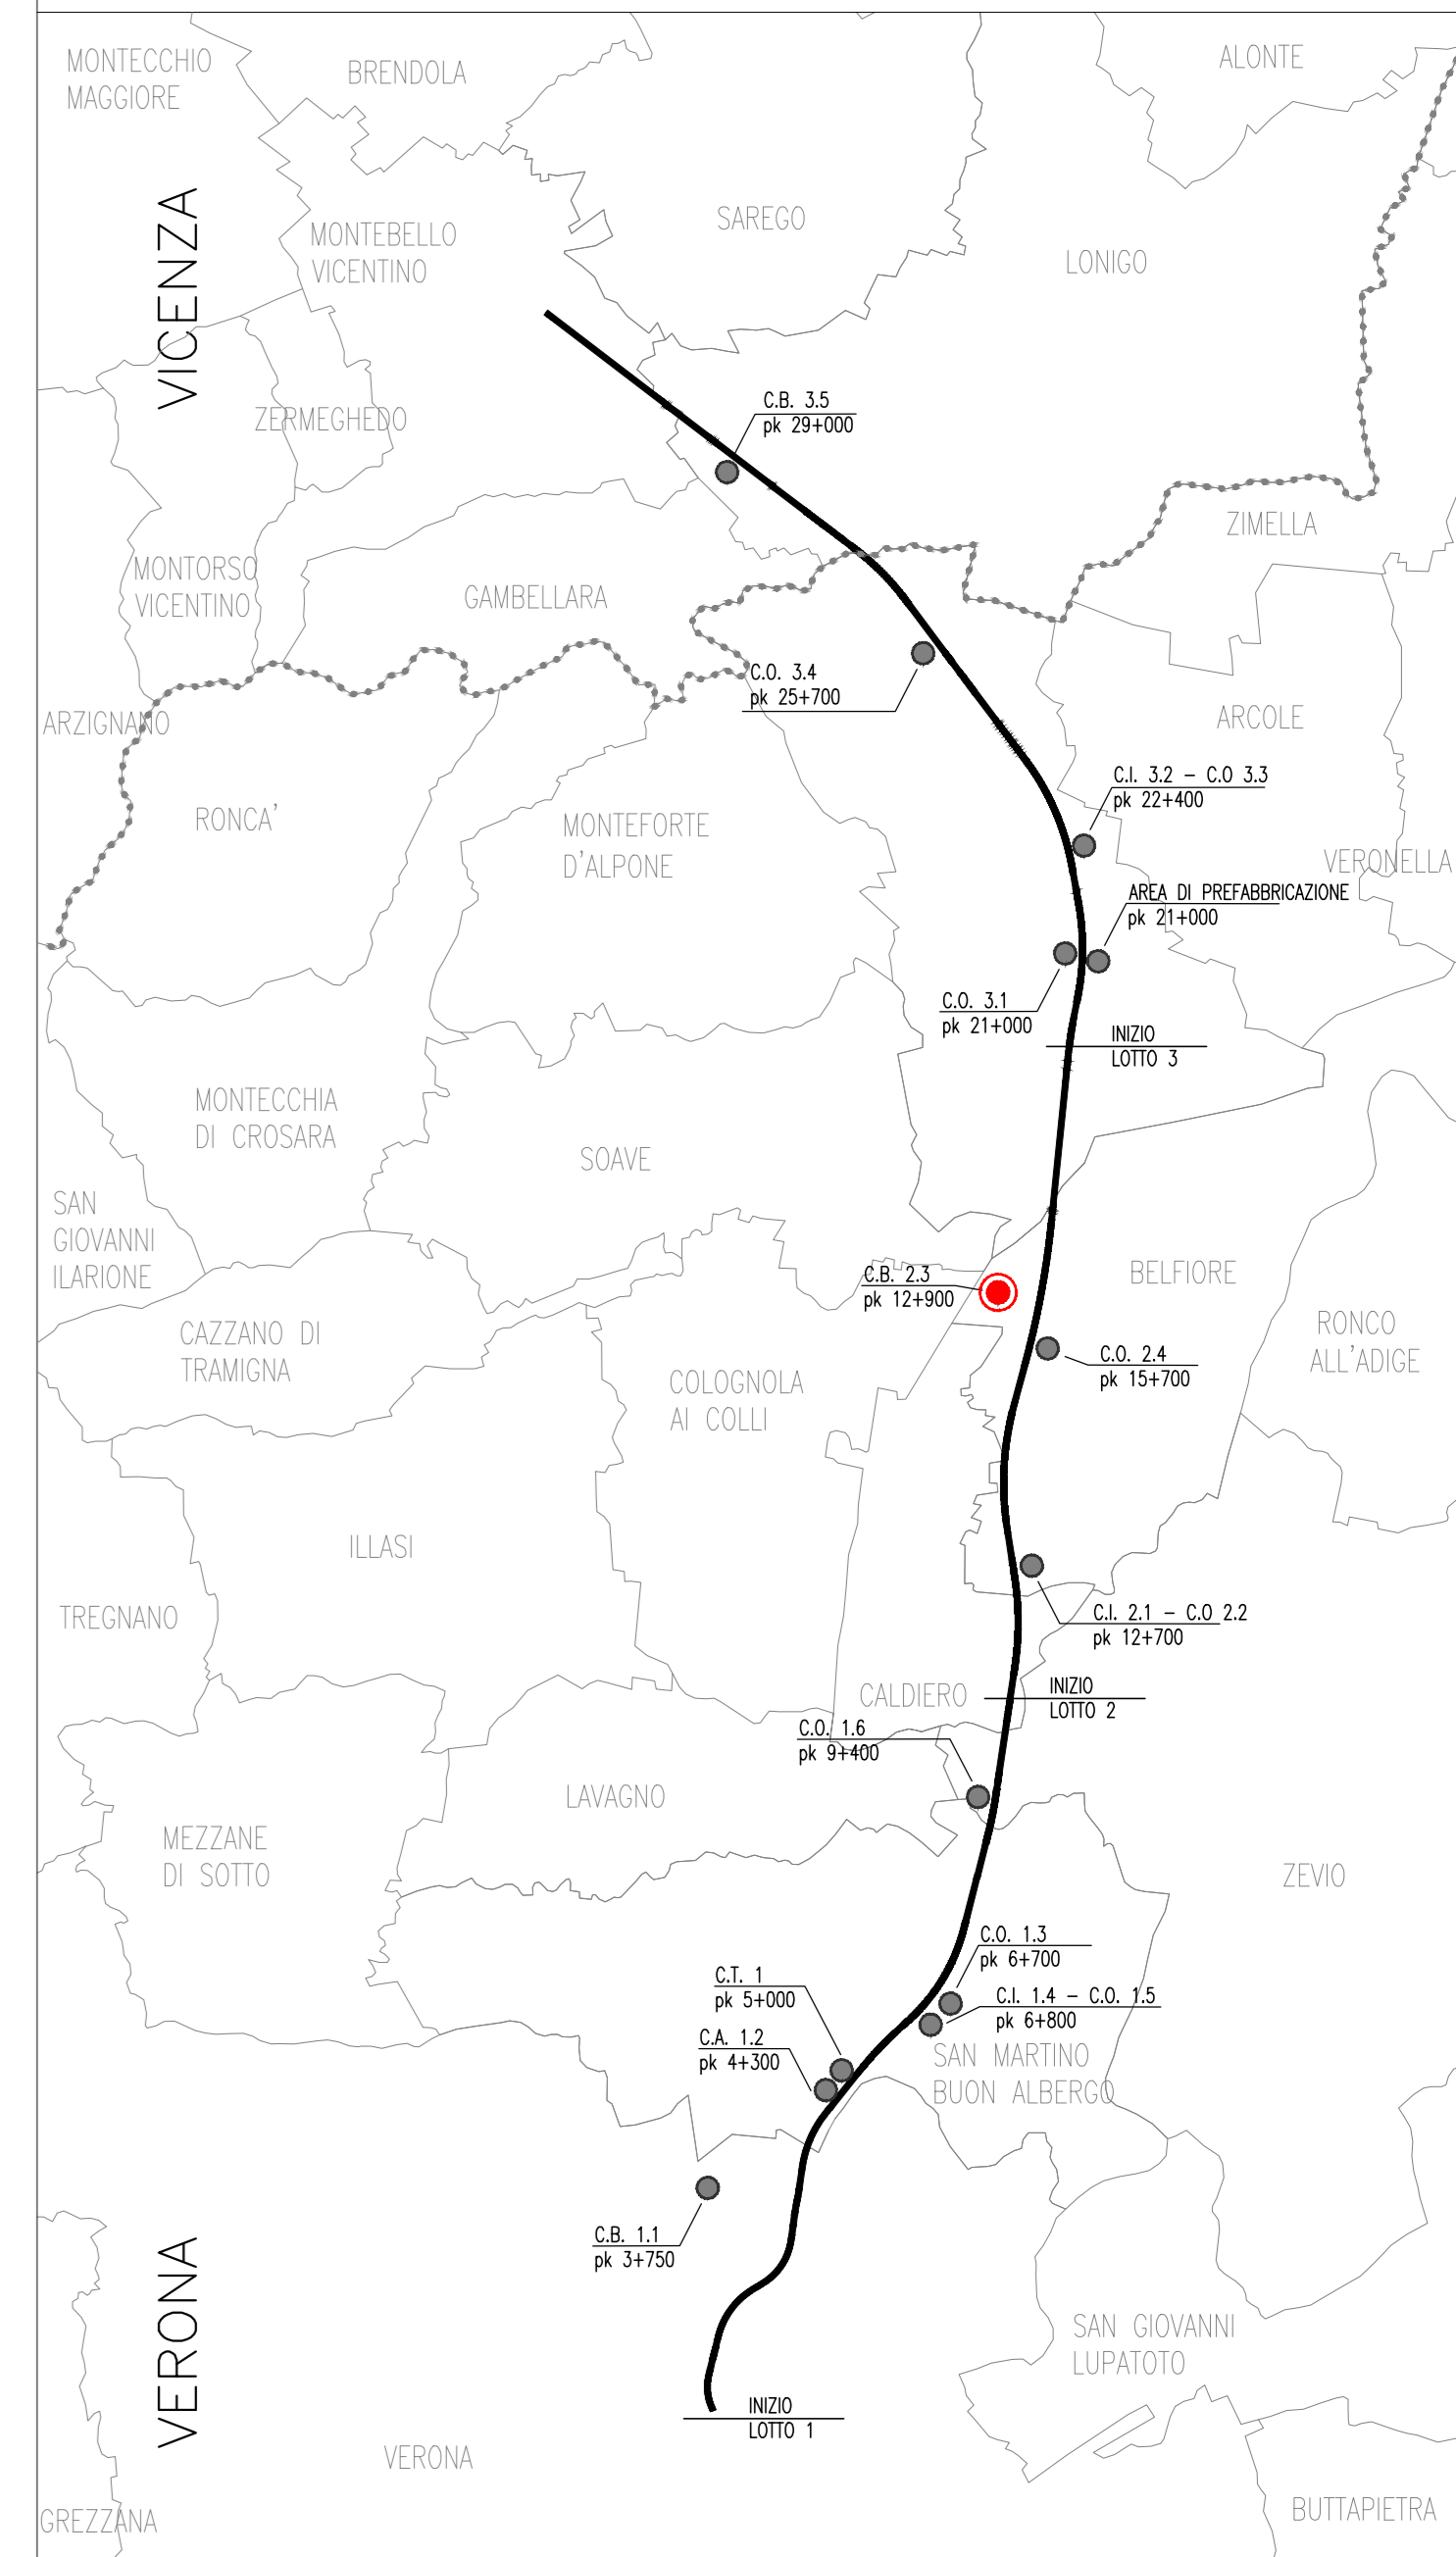

COMMITTENTE:

ALTA SORVEGLIANZA:

GENERAL CONTRACTOR:

INFRASTRUTTURE FERROVIARIE STRATEGICHE DEFINITE DALLA LEGGE OBIETTIVO N. 443/01

PROGETTO DEFINITIVO
LINEA AVIAC VERONA - PADOVA
SUB TRATTA VERONA - VICENZA
1° SUB LOTTO VERONA - MONTEBELLO VICENTINO

DISEGNO CANTIERIZZAZIONE: LAYOUT CANTIERI
CAMPO BASE BELFIORE - CB 2.3

GENERAL CONTRACTOR		ITALFERR S.p.A.	
ATI bonifica	CONSORZIO IRICAV DUE		
IL PROGETTISTA INTEGRATORE		SCALA: 1:500	
Data: Aprile 2016		Data: Aprile 2016	
COMMESSA	LOTTO	FASE	ENTE TIPO DOC.
IN00	00	D 12	P8
OPERADISCIPLINA		PROGR. REV.	
CA00001		008 C	
VISTO ATI BONIFICA		Data: Aprile 2016	
Progettazione:		Firma: Ing. F. P. Bocchetto	
Rev.	Descrizione	Redatto	Verificato
A	EMISSIONE	M. Pilla	G. Pavesani
B	REVISIONE PER RETTIFICAZIONE LINEE 2 (LOTTO 1)	F. Fardini	G. Pavesani
C	REVISIONE MATRIM (PROV. 000138) C.T.V.A. 140416	L. Donato	F. Zancaro
Data: Aprile 2016		Data: Aprile 2016	
File: IN00002P8CADD01008C_00A.DWG		CUP: J41E91000000009	n. Elab.: 3320049F17