

**PIANO REGIONALE PAESISTICO**

CODIFICA CARTOGRAFICA	CATEGORIE DI TUTELA E VALORIZZAZIONE		
	Ambito montano	Ambito costiero	Ambito fluviale
A CONSERVAZIONE INTEGRALE	A1	A1	A1
	A1c2 ambito 5	A2	A2
	A1c3 ambito 5	A4	A4
B CONSERVAZIONE PARZIALE	A2	A2	A2
	A1c1 ambito 5	SA1, SB5, OC1 ambito 10	
	A3		
C TRASFORMAZIONE CONDIZIONATA	B1	B1	B1
	B2	B2	
	C1	C1	C1
D TRASFORMAZIONE A RISCHIO ORNAMENTO			OC7 ambito 10
		C2	

**QUADRO D'UNIONE delle TAVOLE**

**URBANIZZAZIONE**

- INSEDIAMENTI RESIDENZIALI CONSOLIDATI**  
Insediamenti prevalentemente residenziali e servizi connessi.
- INSEDIAMENTI PRODUTTIVI CONSOLIDATI**  
Insediamenti prevalentemente produttivi e servizi a questi assimilabili (impianti industriali, commerciali, espositivi, portuali, tecnologici, etc.).


— Limite degli ambiti del P.R.P. adottato  
 — Limite di categoria  
 — Aree di particolare complessità e piani di dettaglio (art.10 NTC del P.R.P.)  
 - - - Schede di progetto (art.7 NTC del P.R.P.)  
 - - - Parchi e riserve esistenti  
 - - - Limite delle aree di valorizzazione paesistica  
 - - - Infrastrutture da valorizzare e/o ripristinare  
 ▲ Destruttori ambientali da recuperare  
 \* Beni storico/architettonici, ambientali e paesistici da valorizzare (compresi i centri storici)

Fonte: Regione Abruzzo – Settore Urbanistica e Beni Ambientali  
Ufficio Pianificazione Territoriale

— GASDOTTO IN PROGETTO  
 — VB00 CAMERETTA DI INTERCETTAZIONE

SCALA 1:25.000  
 0 250 500 1000 1500 2000 METRI

AMBITO FLUVIALE n° 11  
Fiumi Sangro e Aterno

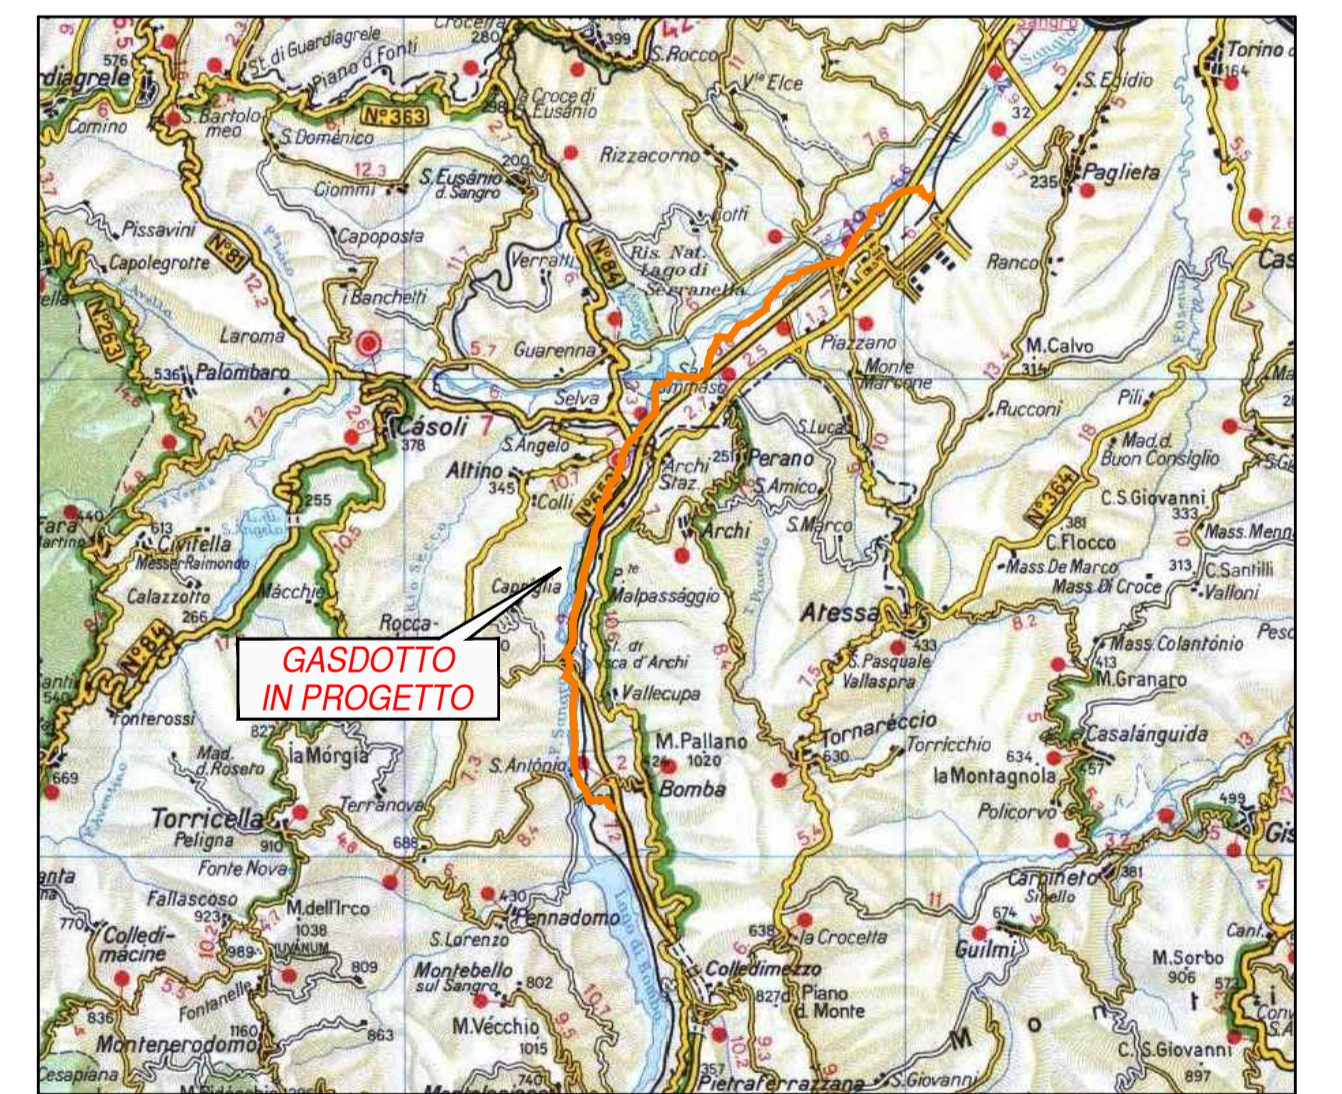

**PIANO REGIONALE PAESISTICO**  
SCALA 1/25.000

G. MARRÒ	OLMAR	OLMAR
DESIGN	VERIFIC.	APPROV.
MARZO '16	1	1
FOGLIO		
SCALA	PLOTTAGGIO	
1:25.000	1:1	

3	REVISIONE LEGENDA	MARZO '16		
2	REVISIONE GENERALE	DICEMBRE '15		
1	VARIAZIONE PERCORSO	NOVEMBRE '15		
0	EMISSIONE	OTTOBRE '15		

REV.	DESCRIZIONE	DATA	VERIFICATO	APPROVATO
Rev.	Description	Date	Checked	Approved

COMMITTENTE Client **CTM ENERGIA CMI Energia S.p.A.**  
 IMPIANTO / OPERA Plant **GASDOTTO**  
**POZZI MONTE PALLANO 1/2**  
 ZONA IND.LE ATESSA-PAGLIETA  
 CONTRACTOR **OLMAR**

CODIFICA DDC / Dm. Number **N°015.PG.1010**  
 COMMESSA N°:  
 File name: