



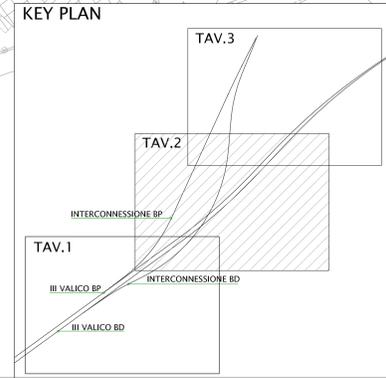

MILANO

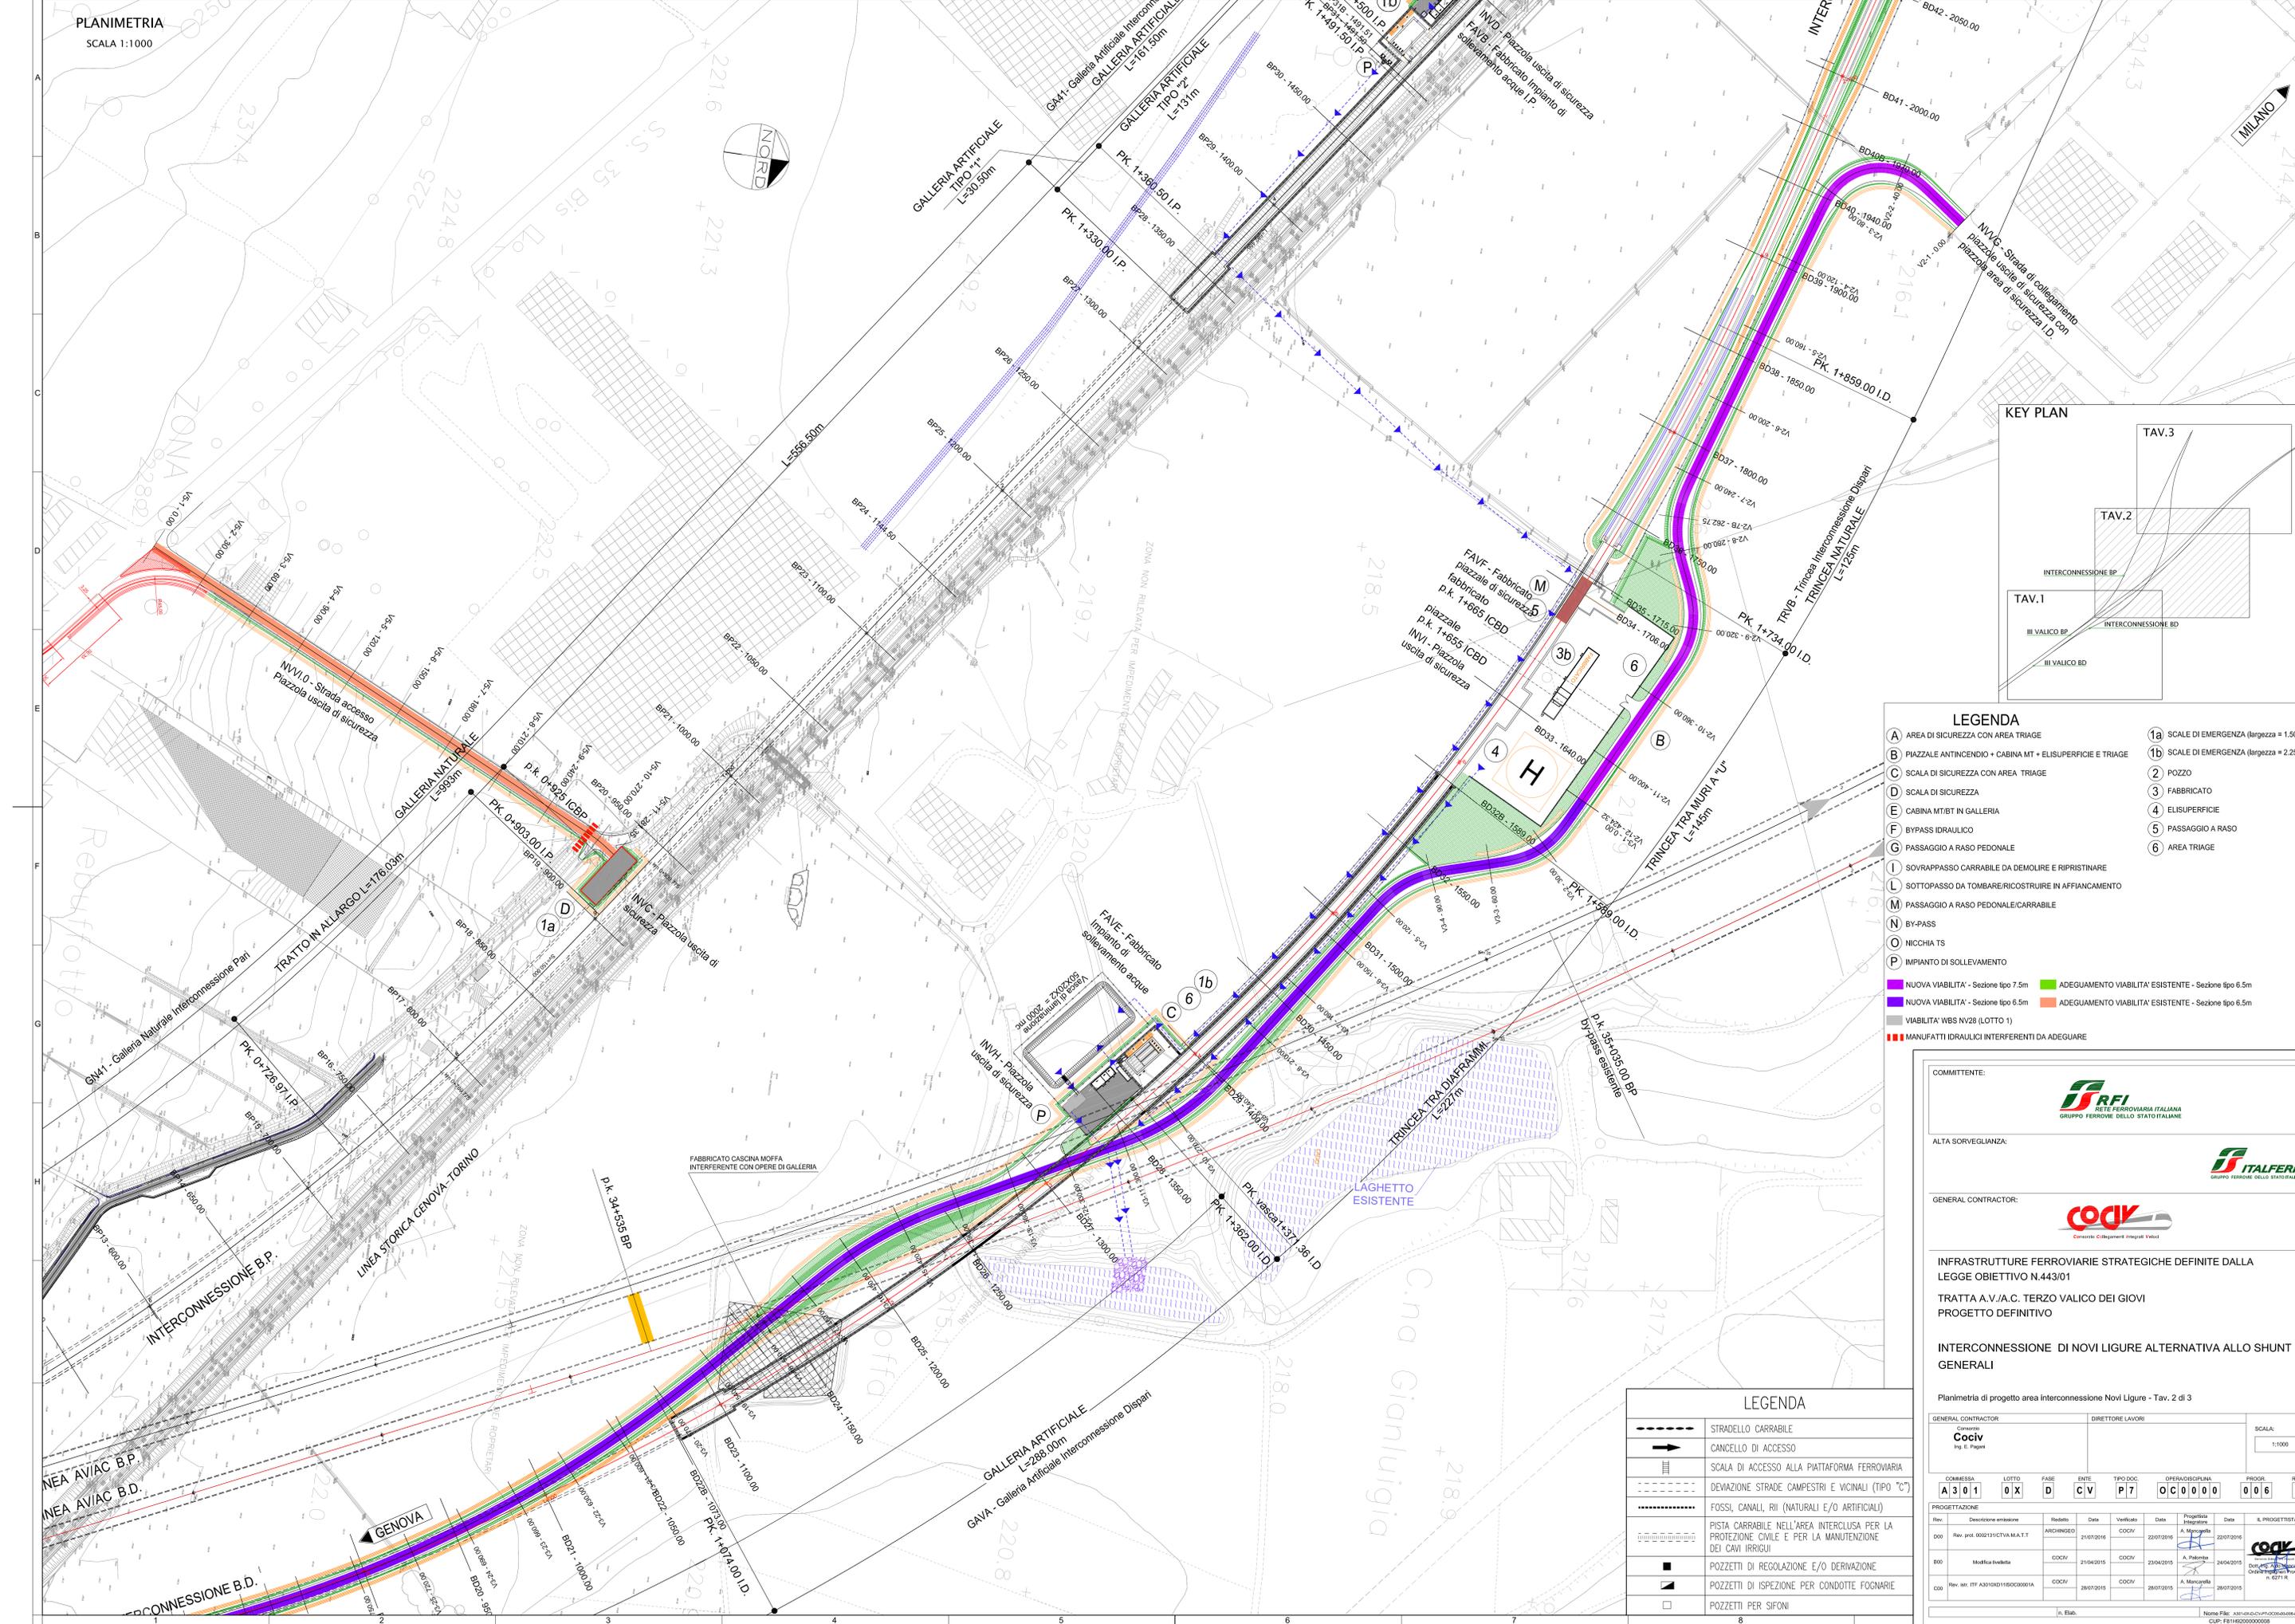

LEGENDA

- A AREA DI SICUREZZA CON AREA TRIAGE
 - B PIAZZALE ANTINCENDIO + CABINA MT + ELISUPERFICIE E TRIAGE
 - C SCALA DI SICUREZZA CON AREA TRIAGE
 - D SCALA DI SICUREZZA
 - E CABINA MT/ET IN GALLERIA
 - F BYPASS IDRAULICO
 - G PASSAGGIO A RASO PEDONALE
 - I SOVRAPPASSO CARRABILE DA DEMOLIRE E RIPRISTINARE
 - L SOTTOPASSO DA TOMBARE/RICOSTRUIRE IN AFFIANCAMENTO
 - M PASSAGGIO A RASO PEDONALE/CARRABILE
 - N BY-PASS
 - O NICCHIA TS
 - P IMPIANTO DI SOLLEVAMENTO
- 1a SCALE DI EMERGENZA (larghezza = 1.50m)
 - 1b SCALE DI EMERGENZA (larghezza = 2.25m)
 - 2 POZZO
 - 3 FABBRICATO
 - 4 ELISUPERFICIE
 - 5 PASSAGGIO A RASO
 - 6 AREA TRIAGE
- NUOVA VIABILITA' - Sezione tipo 7.5m
 - ADEGUAMENTO VIABILITA' ESISTENTE - Sezione tipo 6.5m
 - NUOVA VIABILITA' - Sezione tipo 6.5m
 - ADEGUAMENTO VIABILITA' ESISTENTE - Sezione tipo 6.5m
 - VIABILITA' WBS NV28 (LOTTO 1)
 - MANUFATTI IDRAULICI INTERFERENTI DA ADEGUARE

COMMITTENTE:
RFI
RETE FERROVIARIA ITALIANA
GRUPPO FERROVIE DELLO STATO ITALIANO

ALTA Sorveglianza:
ITALFERR
GRUPPO FERROVIE DELLO STATO ITALIANO

GENERAL CONTRACTOR:
CODIV
Consorzio CoImpresari Integrati Valico

INFRASTRUTTURE FERROVIARIE STRATEGICHE DEFINITE DALLA
LEGGE OBIETTIVO N.443/01
TRATTA A.V./A.C. TERZO VALICO DEI GIOVI
PROGETTO DEFINITIVO

INTERCONNESSIONE DI NOVI LIGURE ALTERNATIVA ALLO SHUNT
GENERALI

Planimetria di progetto area Interconnessione Novi Ligure - Tav. 2 di 3

GENERAL CONTRACTOR Cociv Ing. E. Pagani		DIRETTORE LAVORI		SCALA: 1:1000
COMMESSA A301	LOTTO 0X	FASE D	ENTE CV	TIPO DOC. P7
OPERAZIONE OC0000		PROGR. 006		REV. D
PROGETTAZIONE				
Rev. 001	Descrizione emersione	Redatto	Verificato	Data
001	prol. 000131/CTVA M.A.T.T.	ARD/INSEDO	COCIV	22/07/2016
002	Modifica livellata	COCIV	COCIV	23/04/2015
003	Rev. str. PTF A30100011800001A	COCIV	COCIV	28/07/2015

LEGENDA

---	STRADELLO CARRABILE
→	CANCELLO DI ACCESSO
▬	SCALA DI ACCESSO ALLA PIATTAFORMA FERROVIARIA
---	DEVIATIONE STRADE CAMPESTRI E VICINALI (TIPO "C")
.....	FOSSI, CANALI, RII (NATURALI E/O ARTIFICIALI)
▬	PISTA CARRABILE NELL'AREA INTERCLUSA PER LA PROTEZIONE CIVILE E PER LA MANUTENZIONE DEI CAVI IRRIGUI
■	POZZETTI DI REGOLAZIONE E/O DERIVAZIONE
▬	POZZETTI DI ISPEZIONE PER CONDOTTE FOGNARIE
□	POZZETTI PER SIFONI