
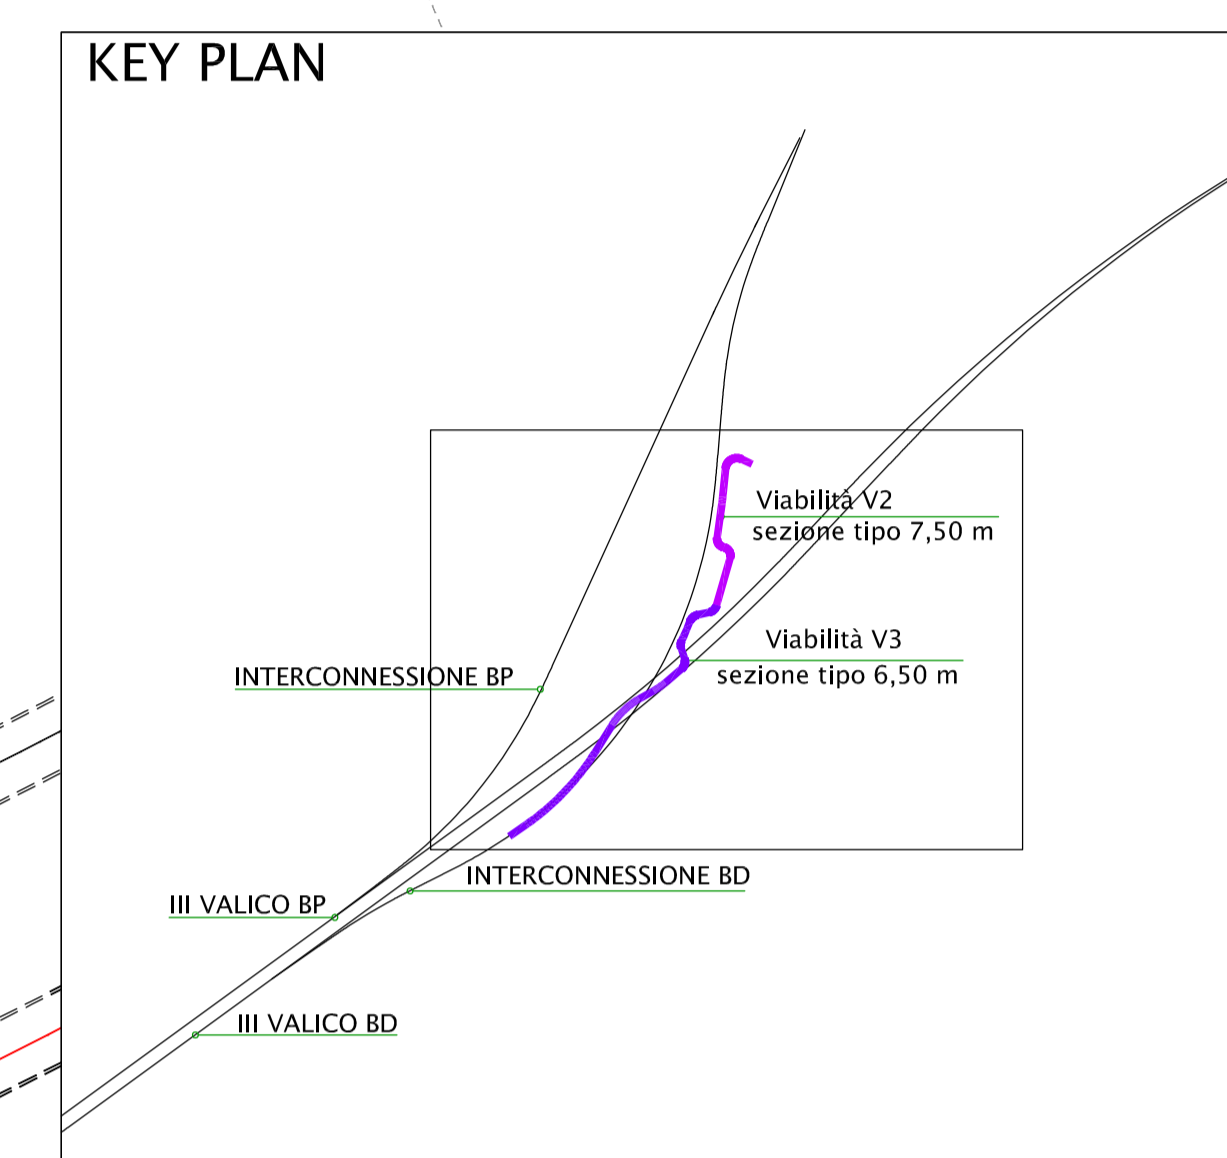


PLANIMETRIA
SCALA 1:1000

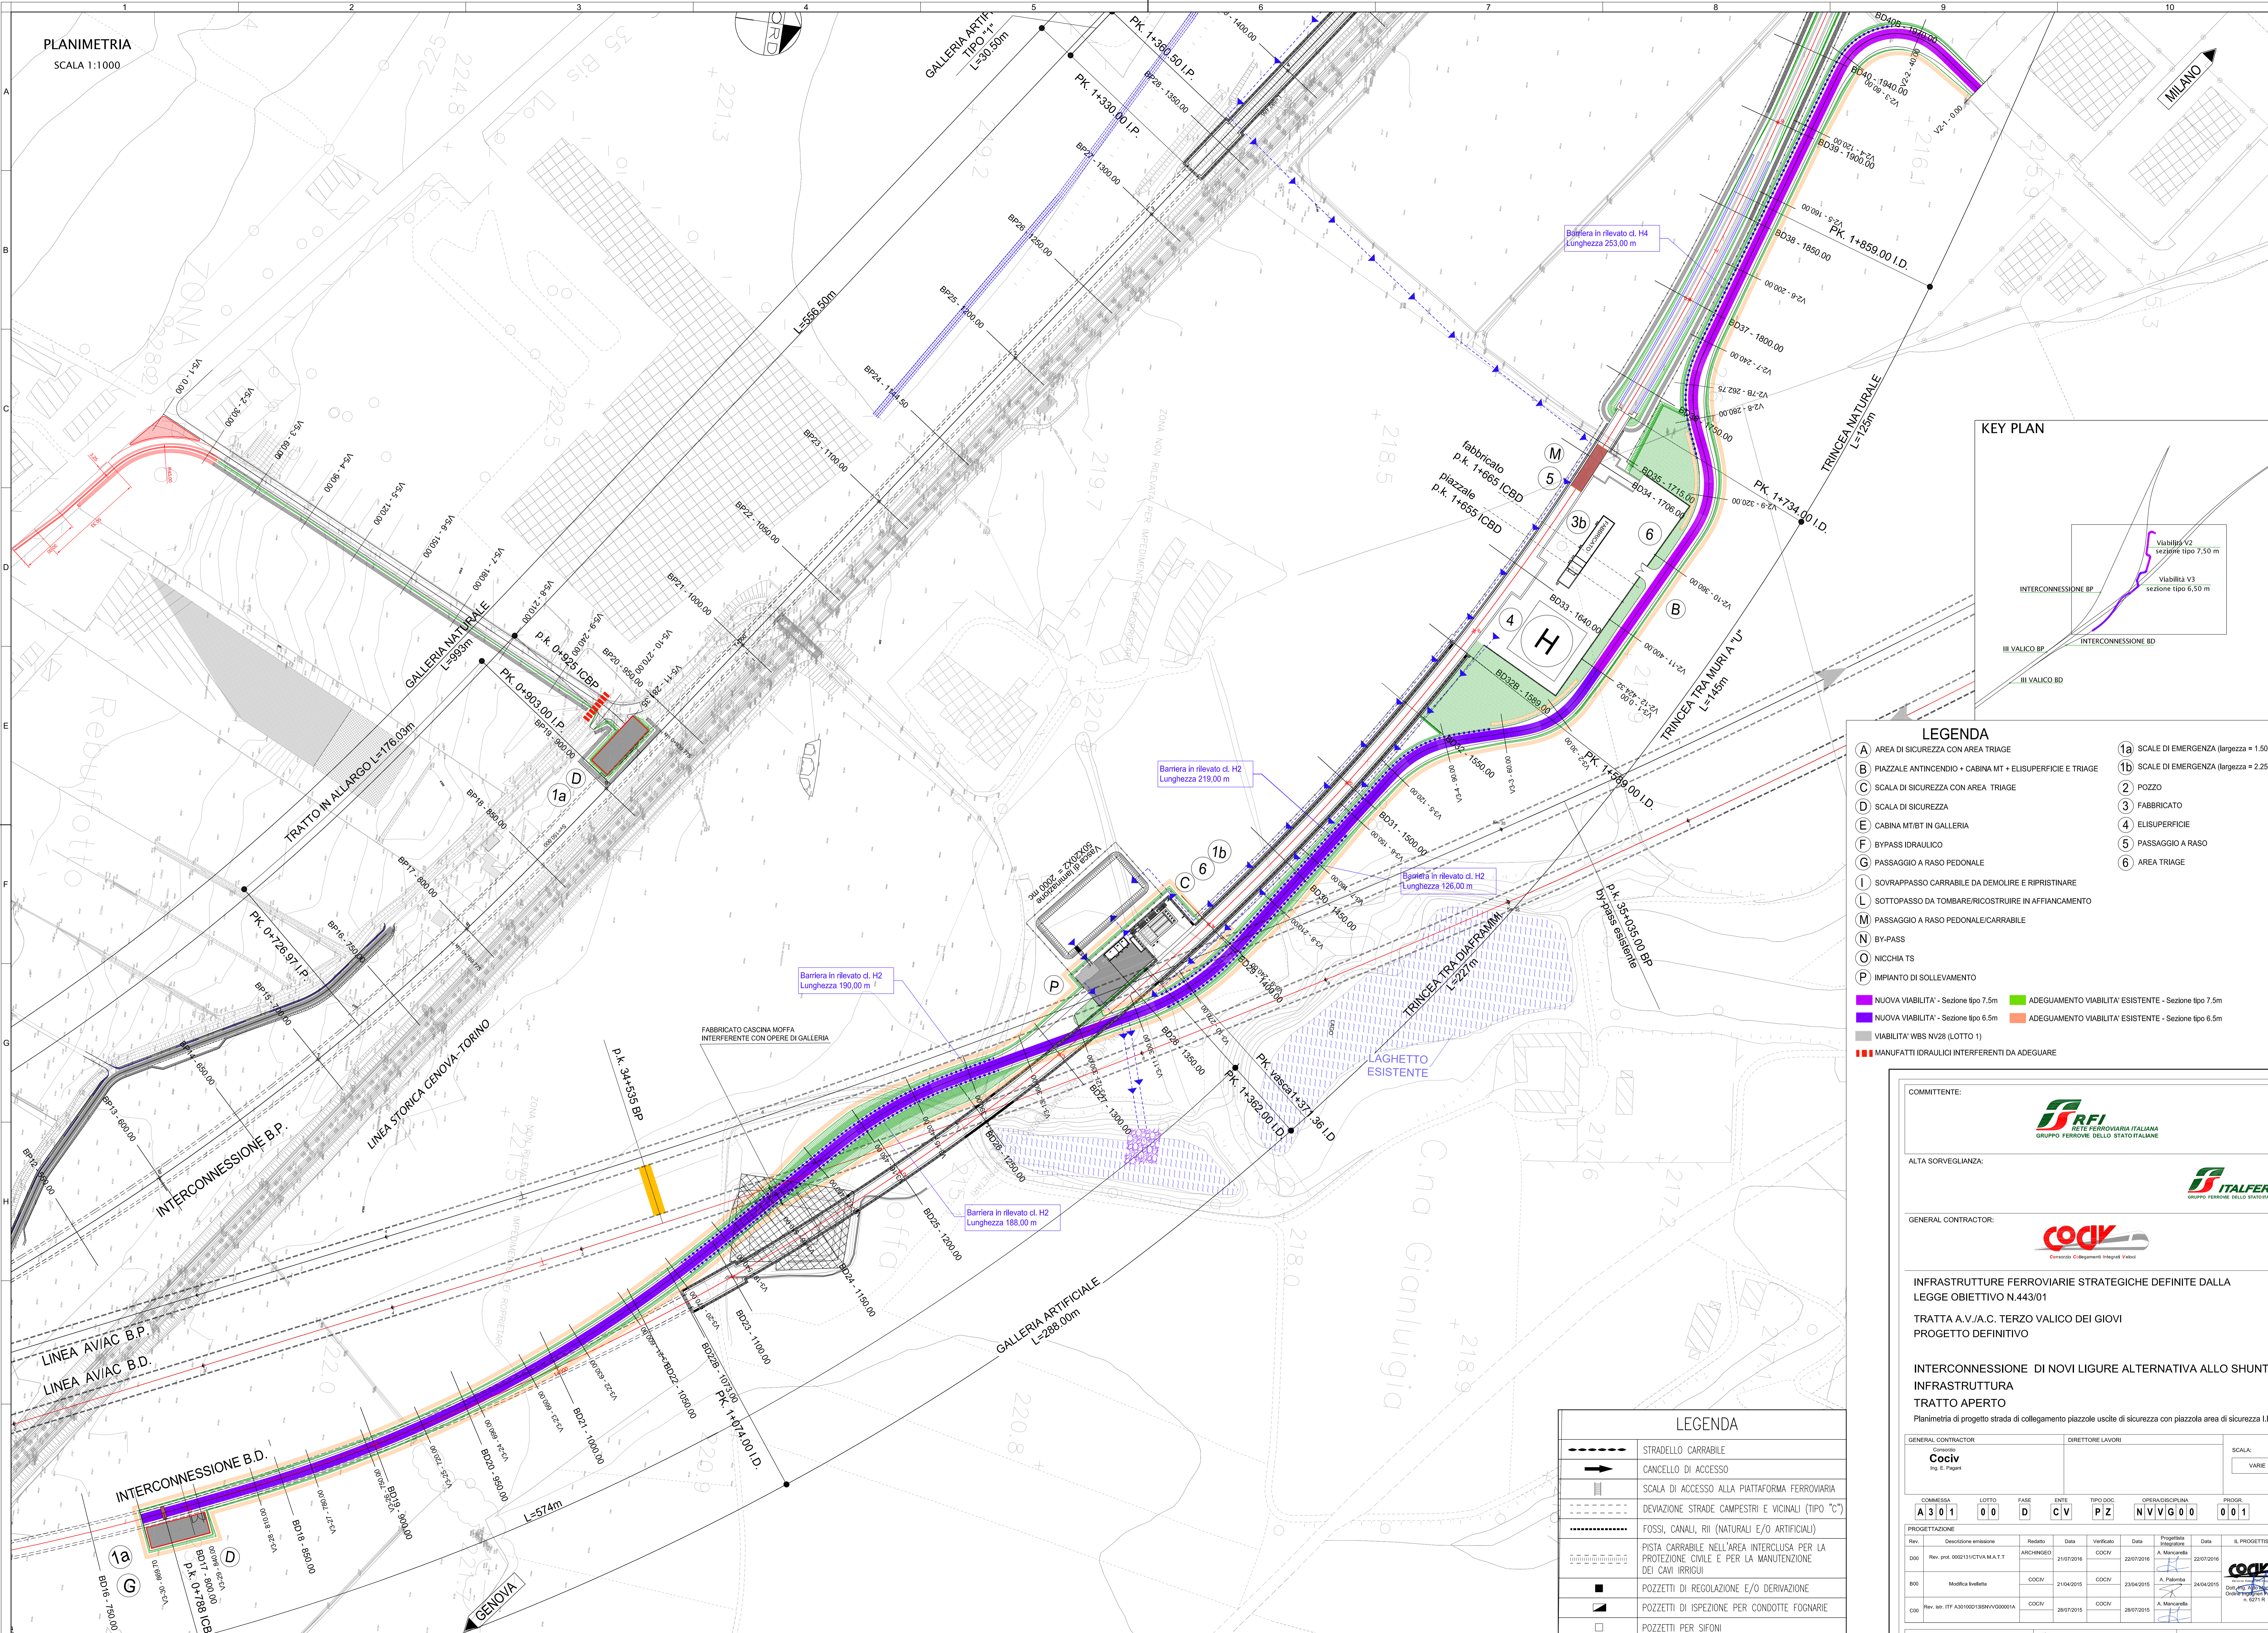

LEGENDA

A AREA DI SICUREZZA CON AREA TRIAGE	1a SCALE DI EMERGENZA (larghezza = 1,50m)
B PIAZZALE ANTINCENDIO + CABINA MT + ELISUPERFICIE E TRIAGE	1b SCALE DI EMERGENZA (larghezza = 2,25m)
C SCALA DI SICUREZZA CON AREA TRIAGE	2 POZZO
D SCALA DI SICUREZZA	3 FABBRICATO
E CABINA MT/BT IN GALLERIA	4 ELISUPERFICIE
F BYPASS IDRAULICO	5 PASSAGGIO A RASO
G PASSAGGIO A RASO PEDONALE	6 AREA TRIAGE
I SOVRAPPASSO CARRABILE DA DEMOLIRE E RIPRISTINARE	
L SOTTOPASSO DA TOMBARE/RICOSTRUIRE IN AFFIANCAMENTO	
M PASSAGGIO A RASO PEDONALE/CARRABILE	
N BY-PASS	
O NICCHIA TS	
P IMPIANTO DI SOLLEVAMENTO	

 NUOVA VIABILITA' - Sezione tipo 7,5m	 ADEGUAMENTO VIABILITA' ESISTENTE - Sezione tipo 7,5m
 NUOVA VIABILITA' - Sezione tipo 6,5m	 ADEGUAMENTO VIABILITA' ESISTENTE - Sezione tipo 6,5m
 VIABILITA' WBS NV28 (LOTTO 1)	
 MANUFATTI IDRAULICI INTERFERENTI DA ADEGUARE	

LEGENDA

	STRADELLO CARRABILE
	CANCELLO DI ACCESSO
	SCALA DI ACCESSO ALLA PIATTAFORMA FERROVIARIA
	DEVIAZIONE STRADE CAMPESTRI E VICINALI (TIPO "C")
	FOSSI, CANALI, RII (NATURALI E/O ARTIFICIALI)
	PISTA CARRABILE NELL'AREA INTERCLUSA PER LA PROTEZIONE CIVILE E PER LA MANUTENZIONE DEI CAVI IRRIGUI
	POZZETTI DI REGOLAZIONE E/O DERIVAZIONE
	POZZETTI DI ISPEZIONE PER CONDOTTE FOGNARIE
	POZZETTI PER SIFONI

COMMITTENTE: **RFI**
GRUPPO FERROVIE DELLO STATO ITALIANE

ALTA Sorveglianza: **ITALFERR**
GRUPPO FERROVIE DELLO STATO ITALIANE

GENERAL CONTRACTOR: **COGIV**
 Consorzio Coibentati Integrati Valico

INFRASTRUTTURE FERROVIARIE STRATEGICHE DEFINITE DALLA LEGGE OBIETTIVO N.443/01
TRATTA A.V./A.C. TERZO VALICO DEI GIOVI
PROGETTO DEFINITIVO

INTERCONNESSIONE DI NOVI LIGURE ALTERNATIVA ALLO SHUNT
INFRASTRUTTURA
TRATTO APERTO

Planimetria di progetto strada di collegamento piazzole uscite di sicurezza con piazzola area di sicurezza I.D.

GENERAL CONTRACTOR	DIRETTORE LAVORI	SCALA:
Cociv Ing. E. Pagani		VARIE

COMMESSA	LOTTO	FASE	ENTE	TIPO DOC	OPERAZIONE	PROG.	REV
A301	00	D	CV	PZ	NIVVG00	001	D

PROGETTAZIONE	Rev.	Descrizione emissione	Redatto	Data	Verificato	Data	Progettista	Data	IL PROGETTISTA
000	Rev. prg. 0002131CTVA M.A.T.T		ARCHINGIRO	21/07/2016	COCIV	22/07/2016	A. Mancopla	22/07/2016	COCIV
000	Modifica livello		COCIV	21/04/2015	COCIV	23/04/2015	A. Palumbo	24/04/2015	COCIV
000	Rev. Inv. ITF A30100131ENV000001A		COCIV	28/07/2015	COCIV	28/07/2015	A. Mancopla		COCIV

Nome File: A30100131ENV000001A
 CUP: F81H9200000000